



Trånga sektioner


Sektion 0/000-1/588, 1/711-2/036, 2/250-2/742

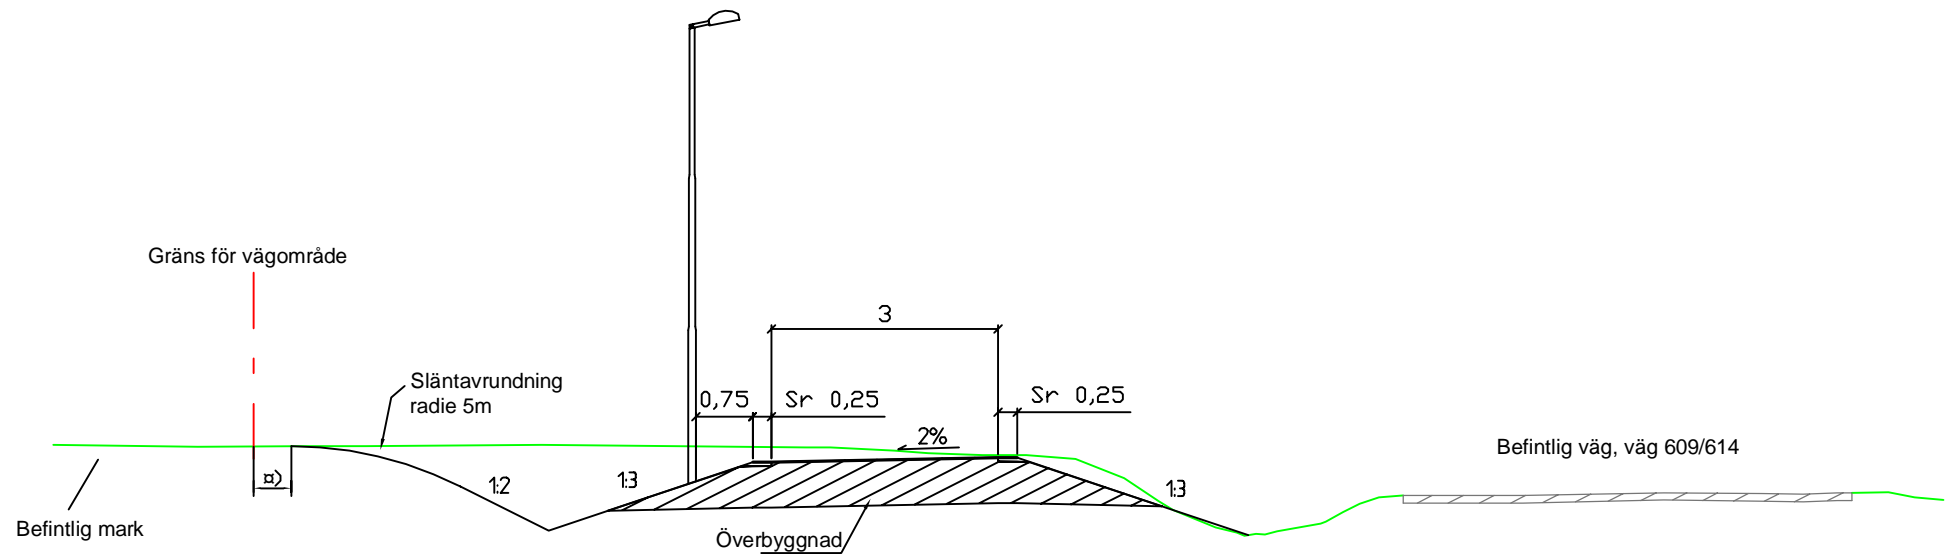


Sektion 1/588-1/711

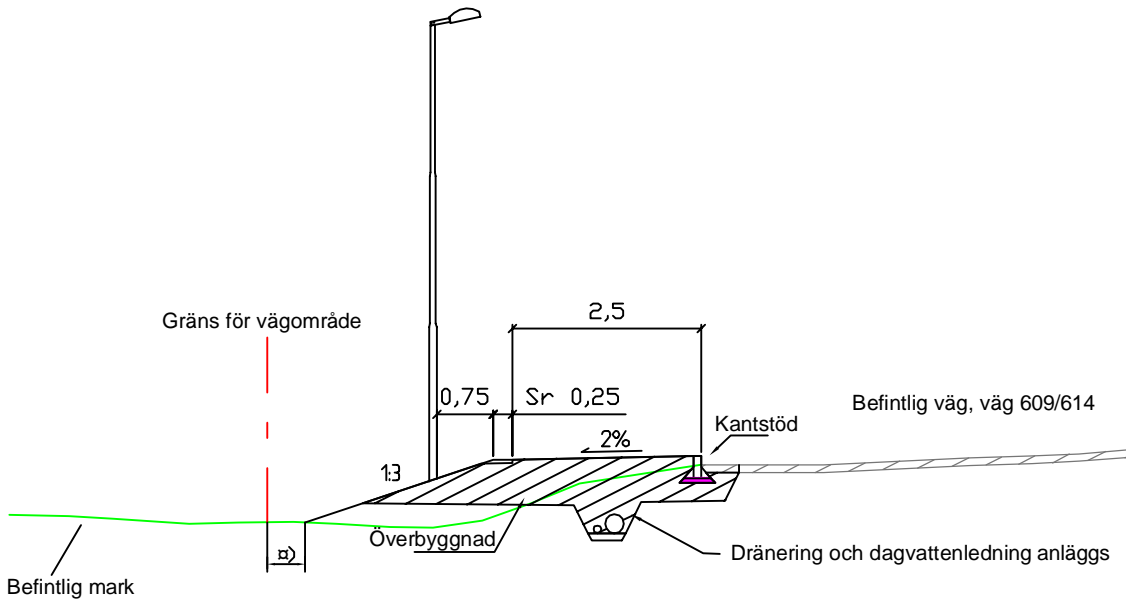

Sektion 2/742-2/833, 2/957-3/125

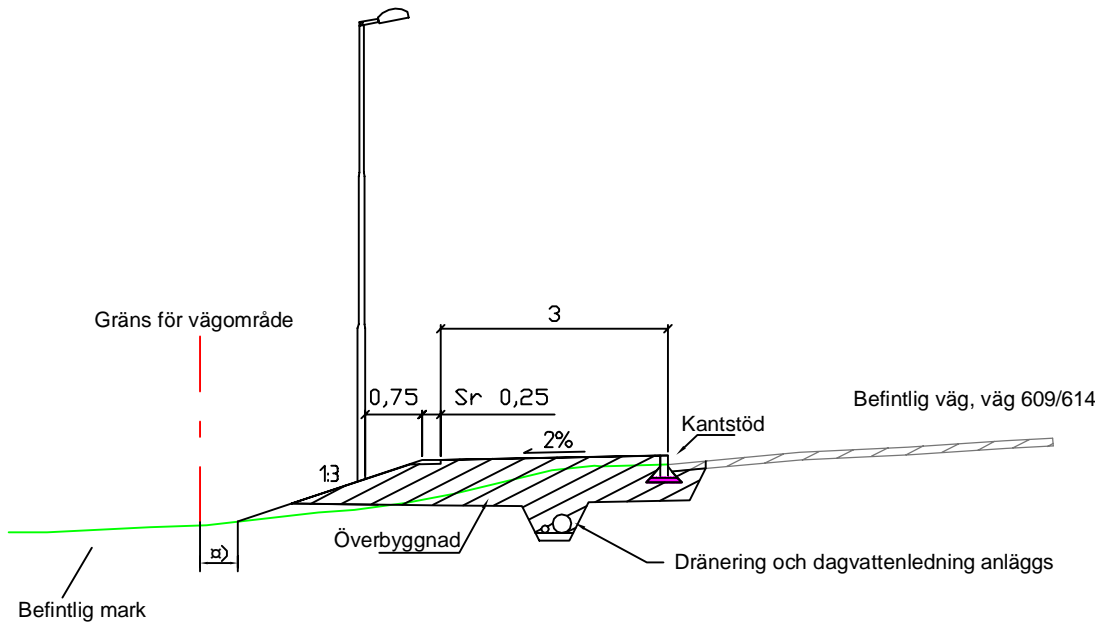

Sektion förbi skolan
Cirka sektion 2/036-2/250

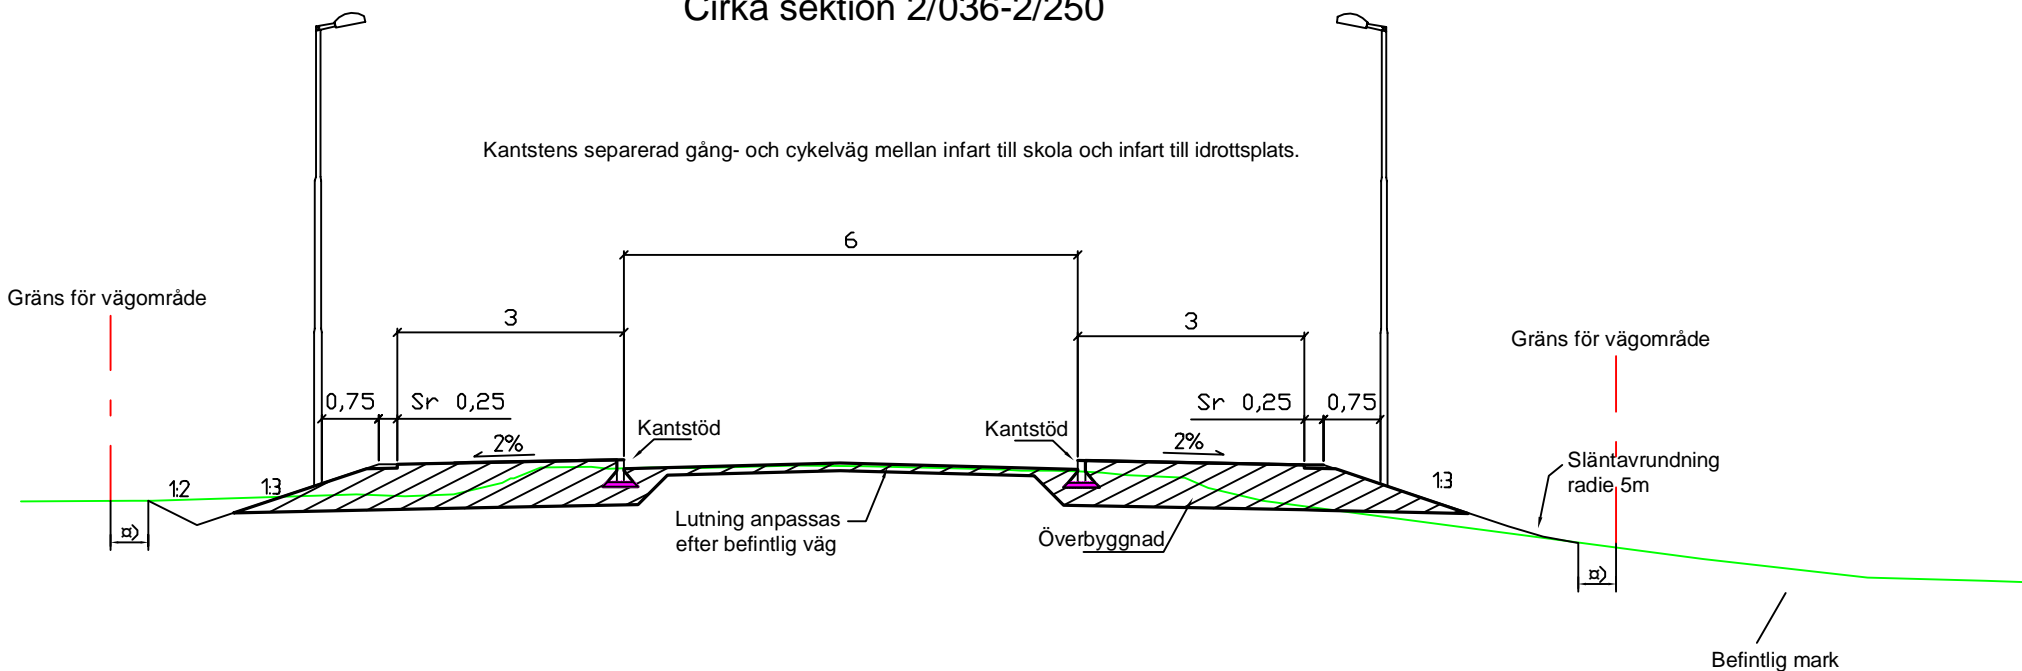


TÄCKDIKE

Sektion 2/840-2/945, 3/135-3/560
mellan väg och ny gång- och cykelväg

KANTREMSA

≡= Varierande bredd enligt nedan:
Skog= 2m
Åker/Äng= 0.5m
Tomt= 0m

Sektion 2/833-2/957, 3/125-3/950

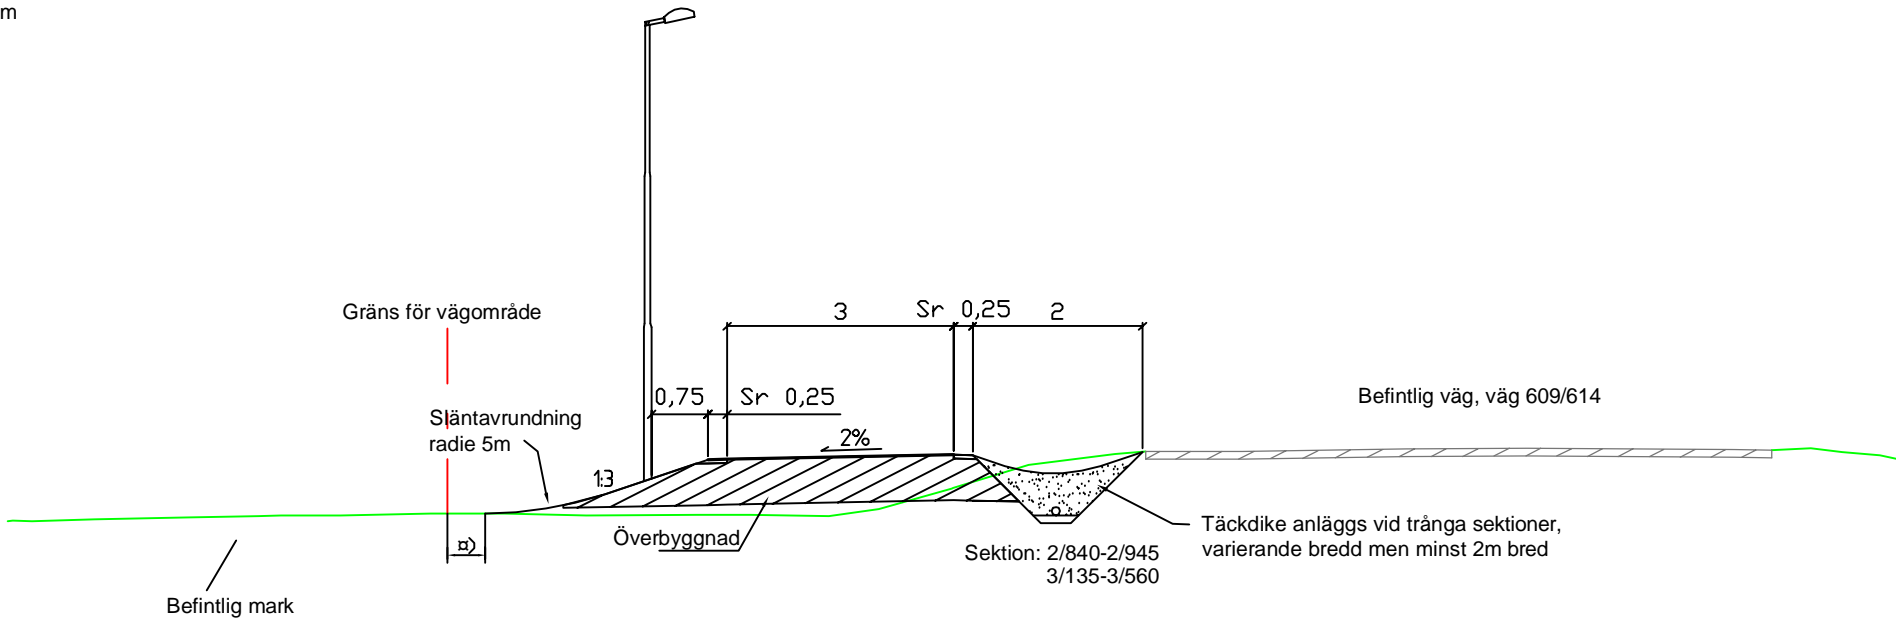

VÄGPLAN

GRANSKNINGSSTATUS / SYFTE

HANDLINGSTYP

DATUM
2017-06-09

LEVERANS / ÄNDRINGS-PM

OBJEKT
RÖDÖN VÄG 609/614
GÅNG- OCH CYKELVÄG

DELOMRÅDE / BANDEL

ANLÄGGNINGDEL

OBJEKTNUMMER / KM
145076

KONSTRUKTIONSNUMMER

BESTÄLLARE
TRAFIKVERKET

LEVERANTÖR
TYRÉNS
871 31 HÄRNÖSAND 010 452 20 00

SKAPAD AV
EI

UPPDRAGSNUMMER
257562

GODKÄND AV
AF

AVDELNING
VÄG

RITNINGSTYP
NORMALSEKTION

TEKNIKOMRÅDE / INNEHÅLL

VÄG

BESKRIVNING
RÖDÖVÄGEN, VÄG 609/614
BYGGNATION AV GC-VÄG

SKALA

1:100

FORMAT

A3FF

FÖRVALTNINGSNUMMER

RITNINGSNUMMER
101T0401

BLAD
1:1

NÄSTA BLAD

BET