


ALLMÄNNA ANVISNINGAR

FÖRESKRIFTER:
STÖDMUR DIMENSIONERAS OCH UTFORMAS
ENLIGT TRVINFRA -00226 VERSION 1.0


KOORDINATSYSTEM:
KOORDINATSYSTEM: SWEREF 99 12 00
HÖJDSYSTEM: RH 2000

BETECKNINGAR


—	BEF. MARK
- - - -	BEF. BERG
- - - -	BEF. BERG, 1m SÖDER
- - - -	BEF. BERG, 1m NORR

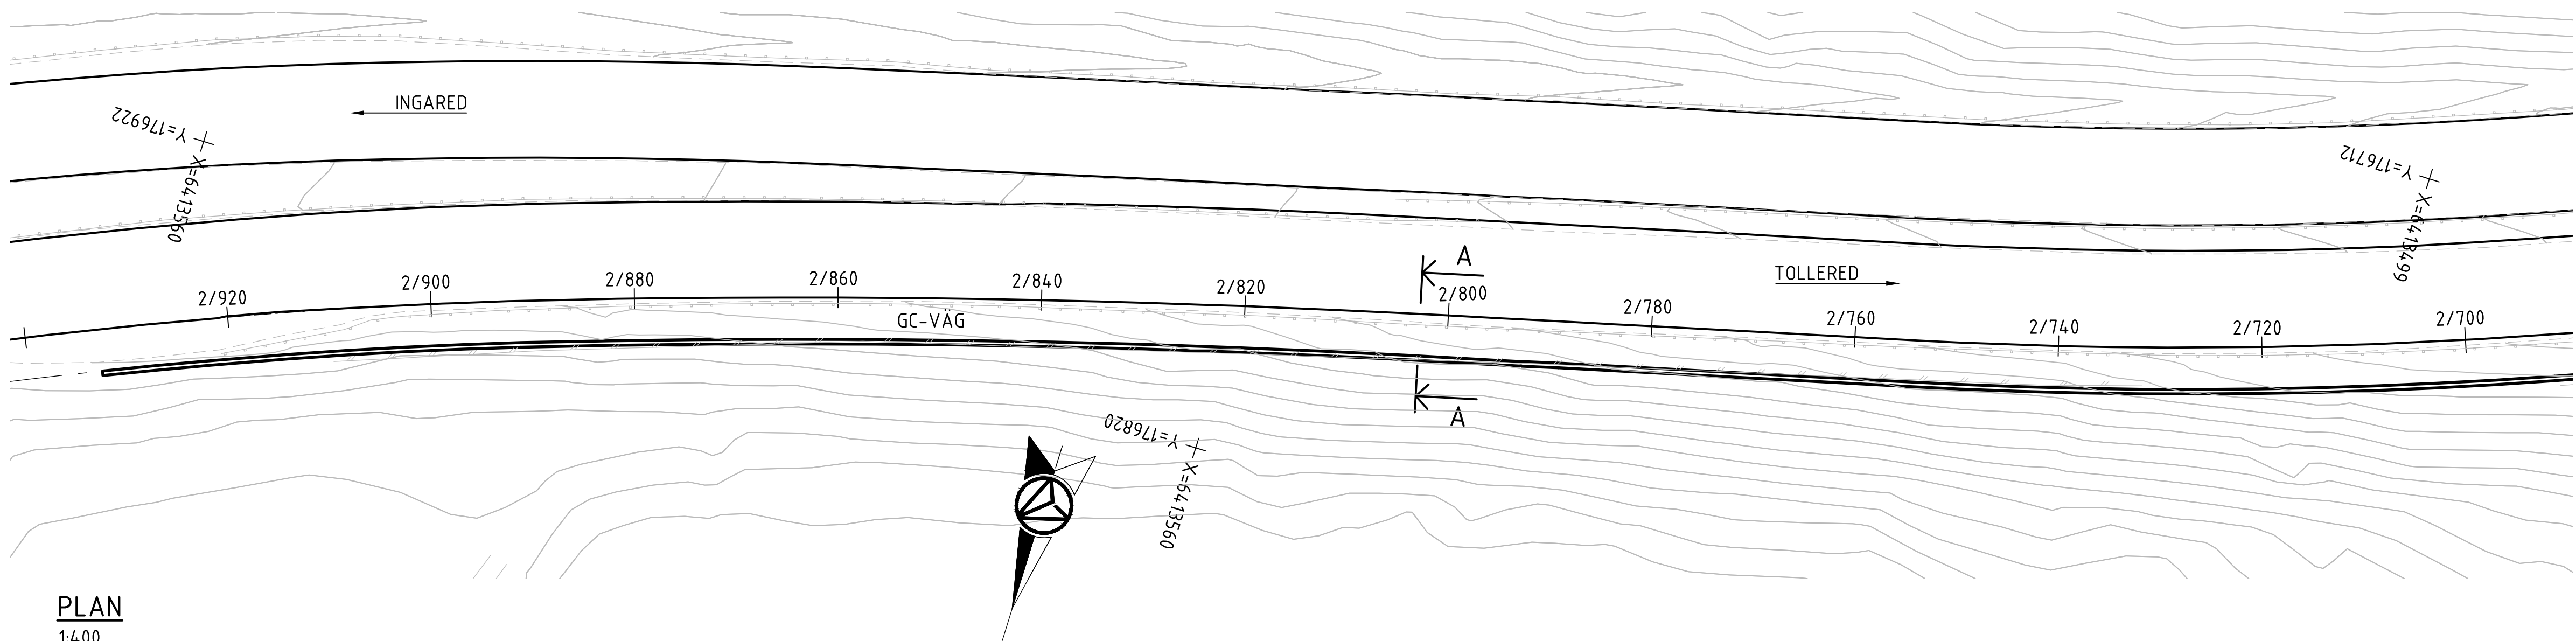


PLAN
1:400

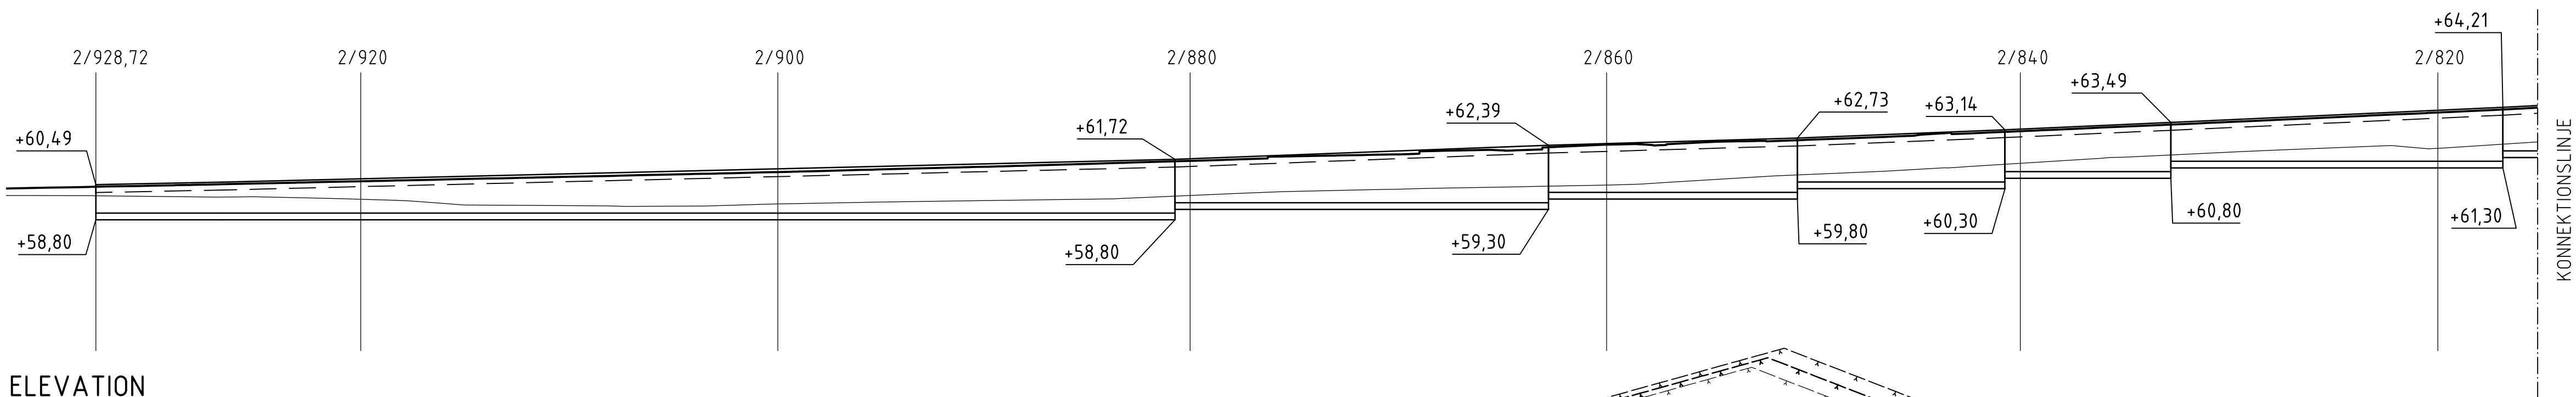



ELEVATION
1:200

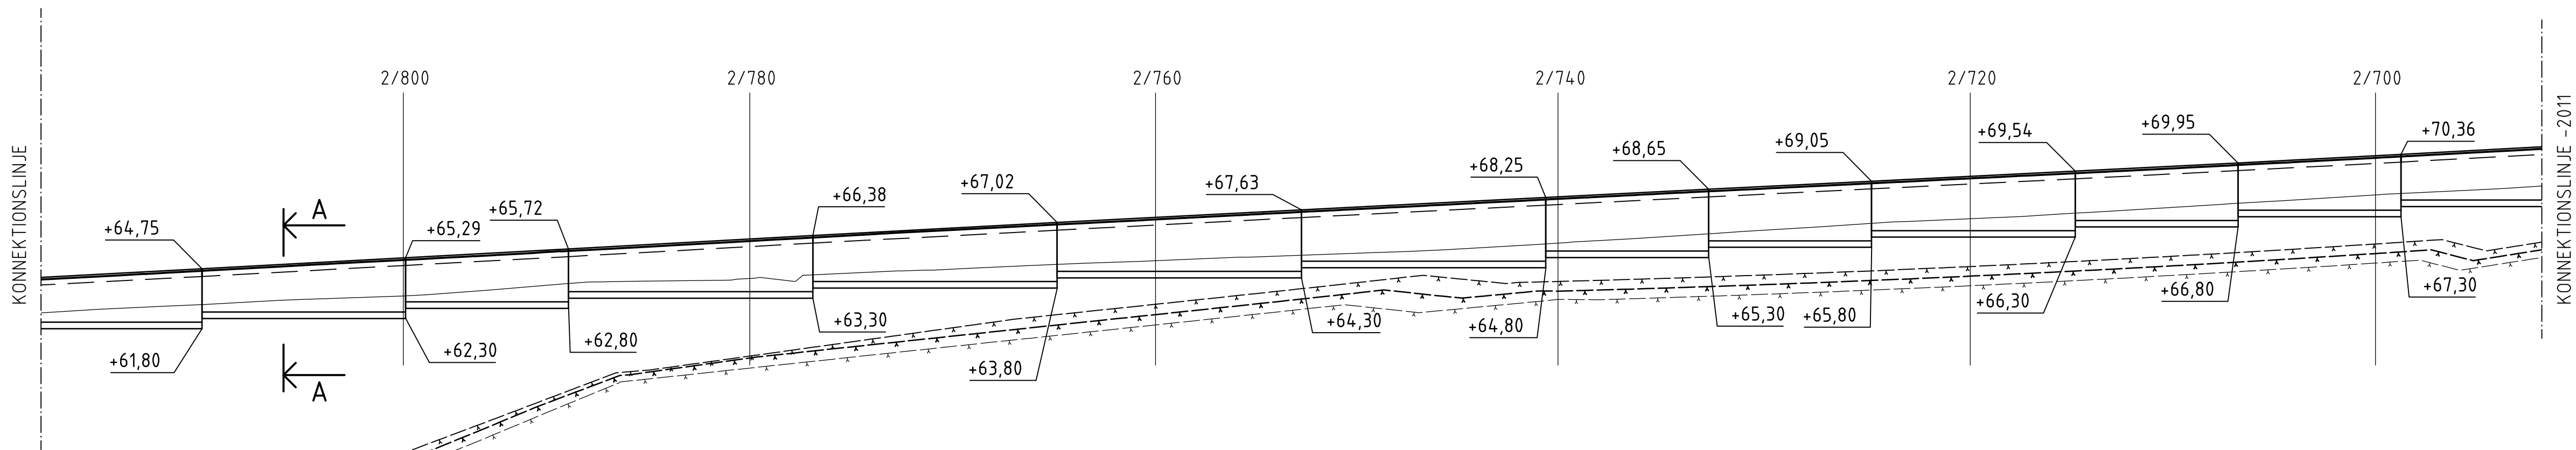

ELEVATION
1:200

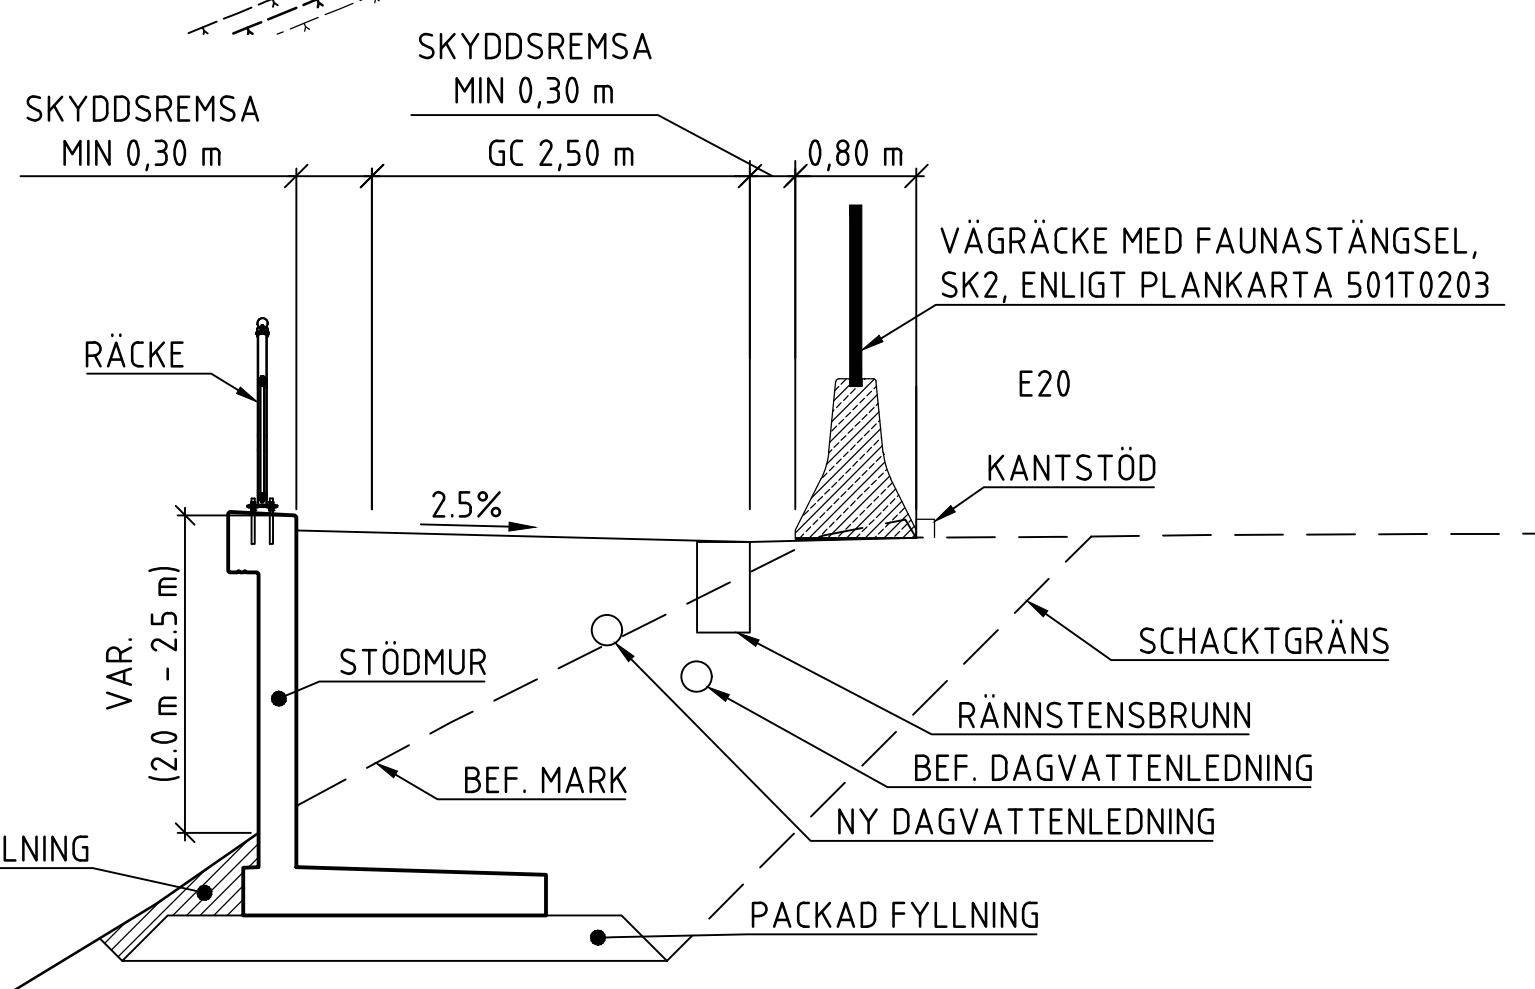

A - A
1:50

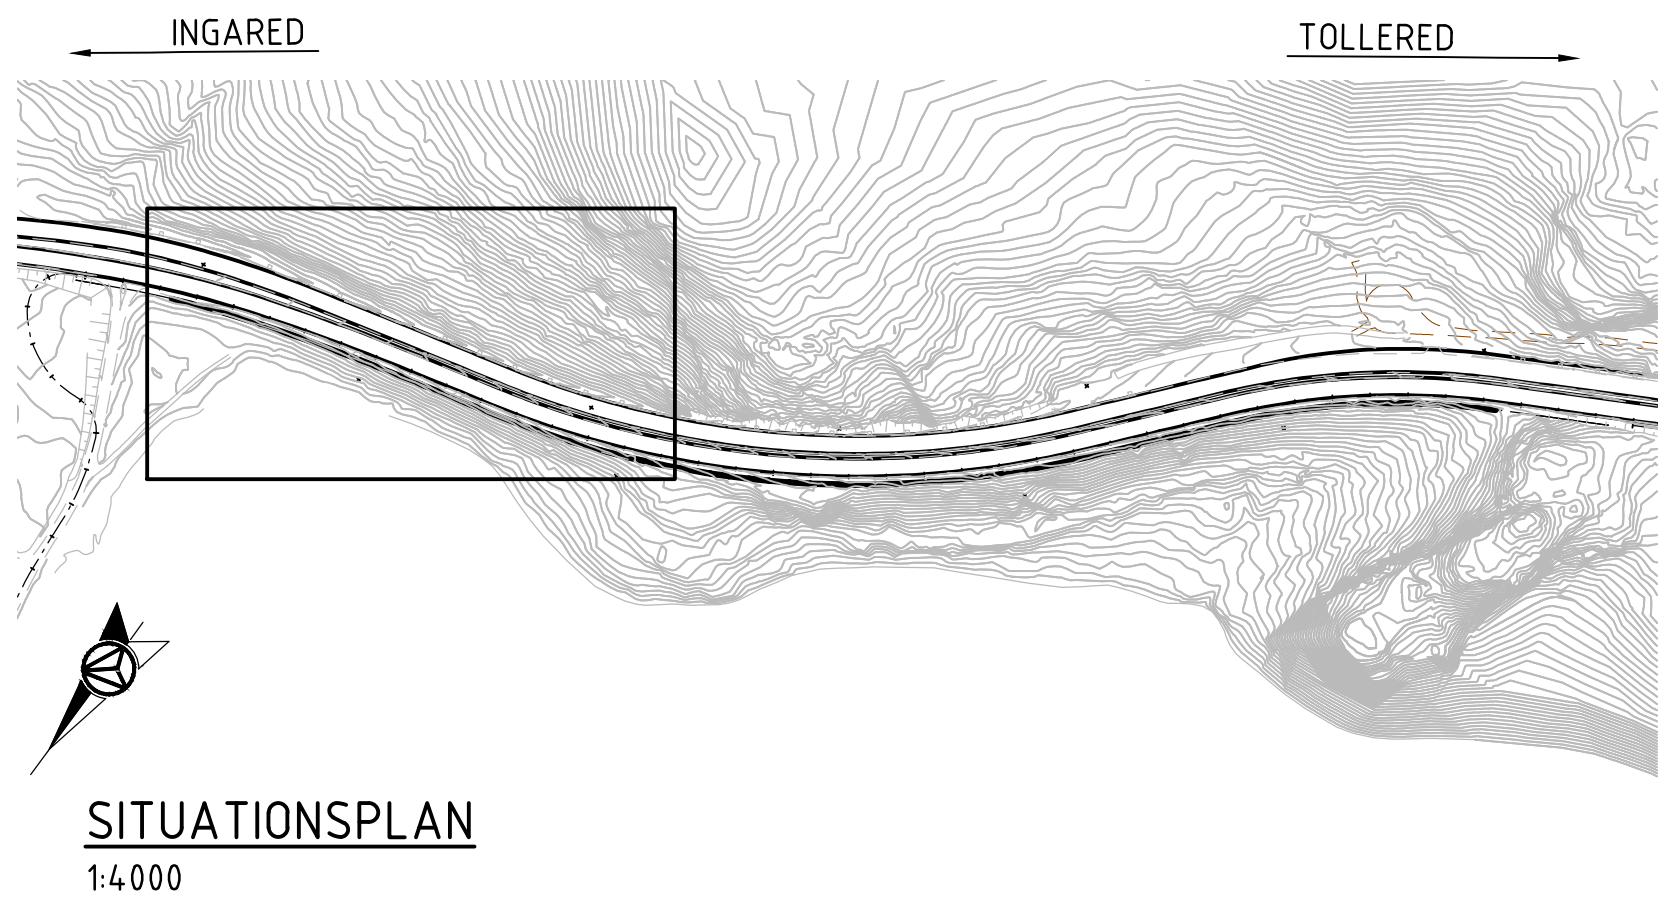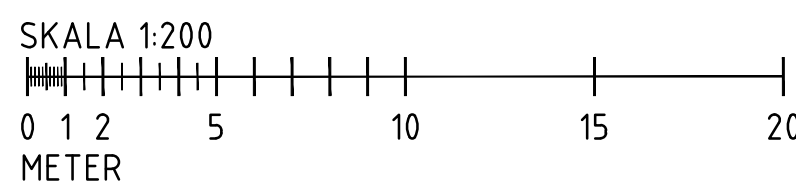

TYP AV PLAN		VÄGPLAN	
GRANSKNINGSSTATUS / SYFTE			
HANDLINGSTYP			
DATUM	2022-12-22	LEVERANS / ÄNDRINGS-PM	
OBJEKT	VP E20 TOLLERED-INGARED, DELEN GC-VÄG MELLAN TOLLERED-INGARED		
DELOMRÅDE / BANDEL	GC-VÄG MELLAN TOLLERED-INGARED		
ANLÄGGNINGDEL	STÖDMUR INTILL GC-VÄG TOLLERED-INGARED		
OBJEKTNUMMER / KM	106595	KONSTRUKTIONNUMMER	100-18274-1
BESTÄLLARE	TRAFIKVERKET	LEVERANTÖR	AFRY
SKAPAD AV	R. JIGFELT	UPPDRAGSGNUMMER	755572
GODKÄND AV	P. PIHL	ÄNDRING	
RITNINGSTYP	FÖRSLAGSSKISS		
TEKNIKOMRÅDE / INNEHÅLL	K KONSTRUKTIONER / BYGGNADSVÄRK		
BESKRIVNING	STÖDMUR INTILL GC-VÄG TOLLERED-INGARED 1 (3)		
SKALA	1:400 1:200 1:50	FORMAT	A1
RITNINGSGRÄNS	5 40 K 20 10	BLAD	NÄSTA BLAD
			BET


ALLMÄNNA ANVISNINGAR

FÖRESKRIFTER:
STÖDMUR DIMENSIONERAS OCH UTFORMAS
ENLIGT TRVINFRA -00226 VERSION 1.0


KOORDINATSYSTEM:
KOORDINATSYSTEM: SWEREF 99 12 00
HÖJDSYSTEM: RH 2000

BETECKNINGAR


—	BEF. MARK
- - - -	BEF. BERG
- - - -	BEF. BERG, 1m SÖDER
- - - -	BEF. BERG, 1m NORR

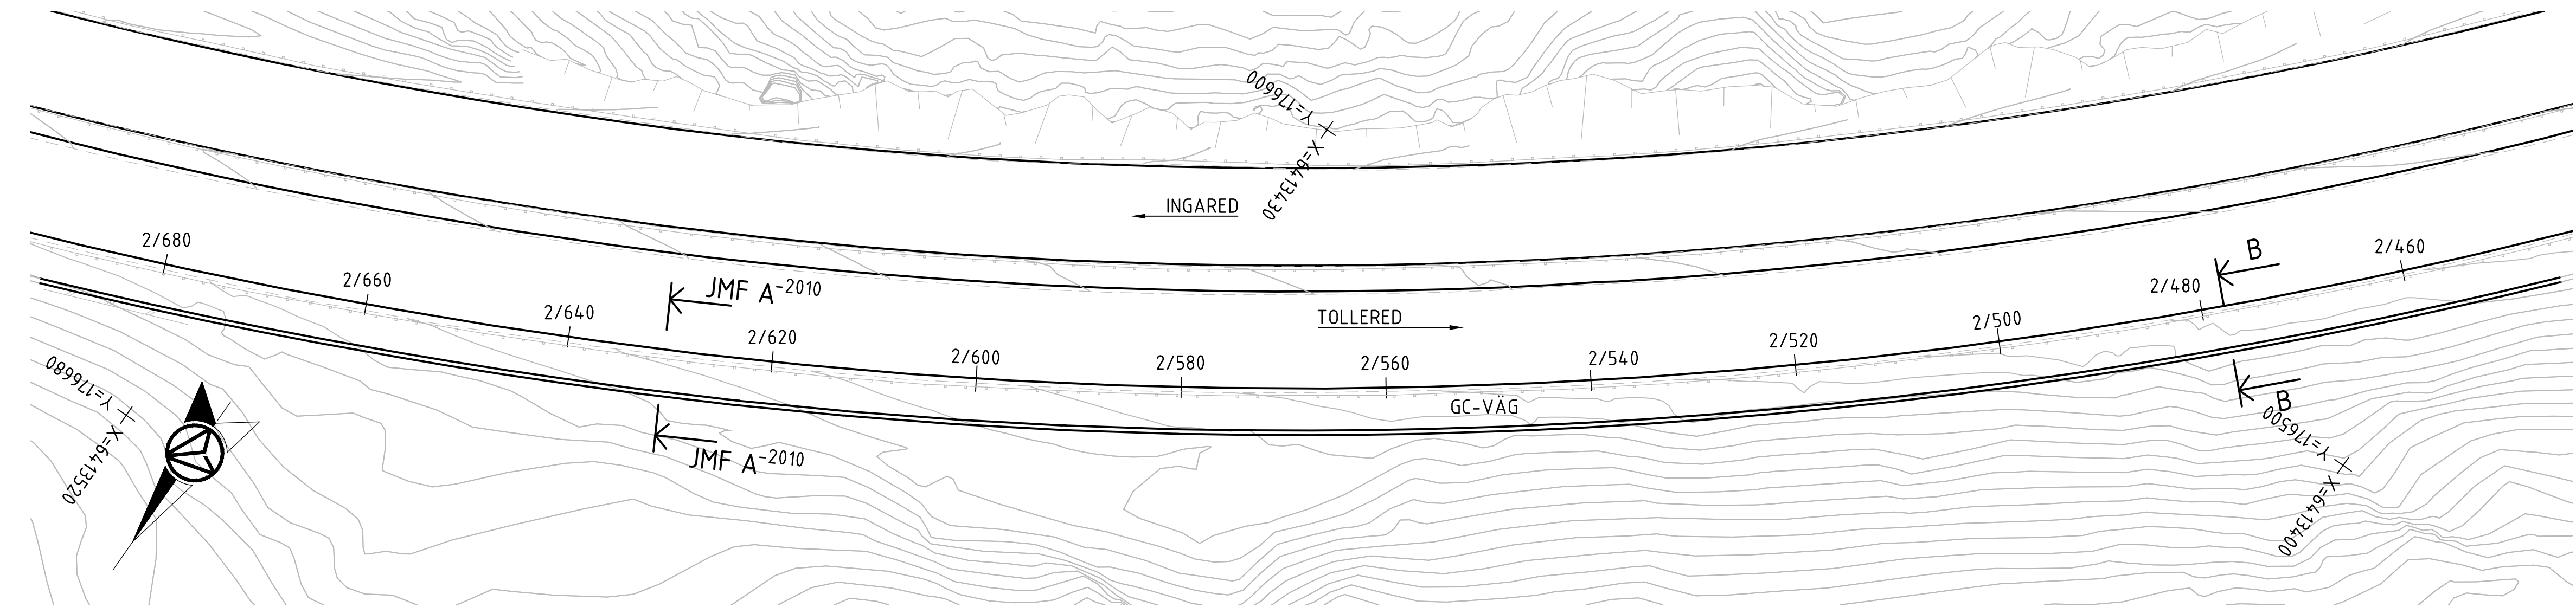


PLAN
1:400

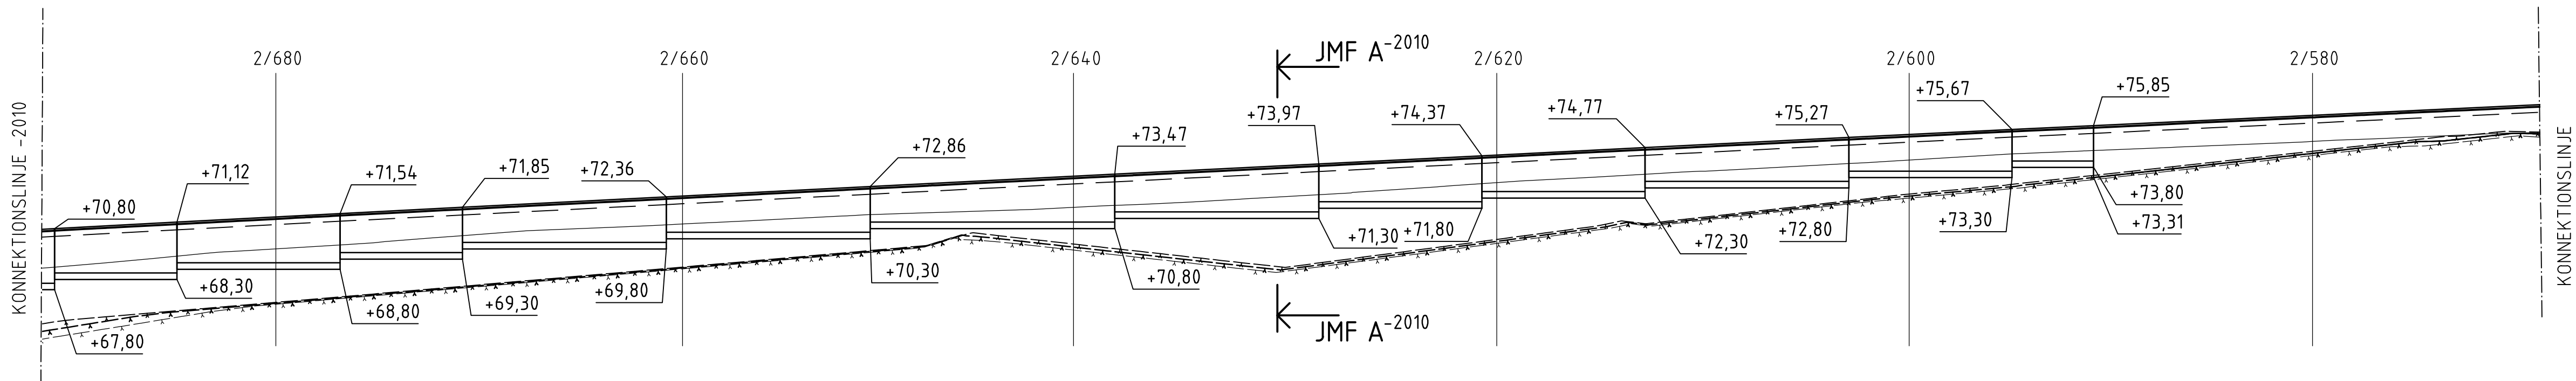



ELEVATION
1:200

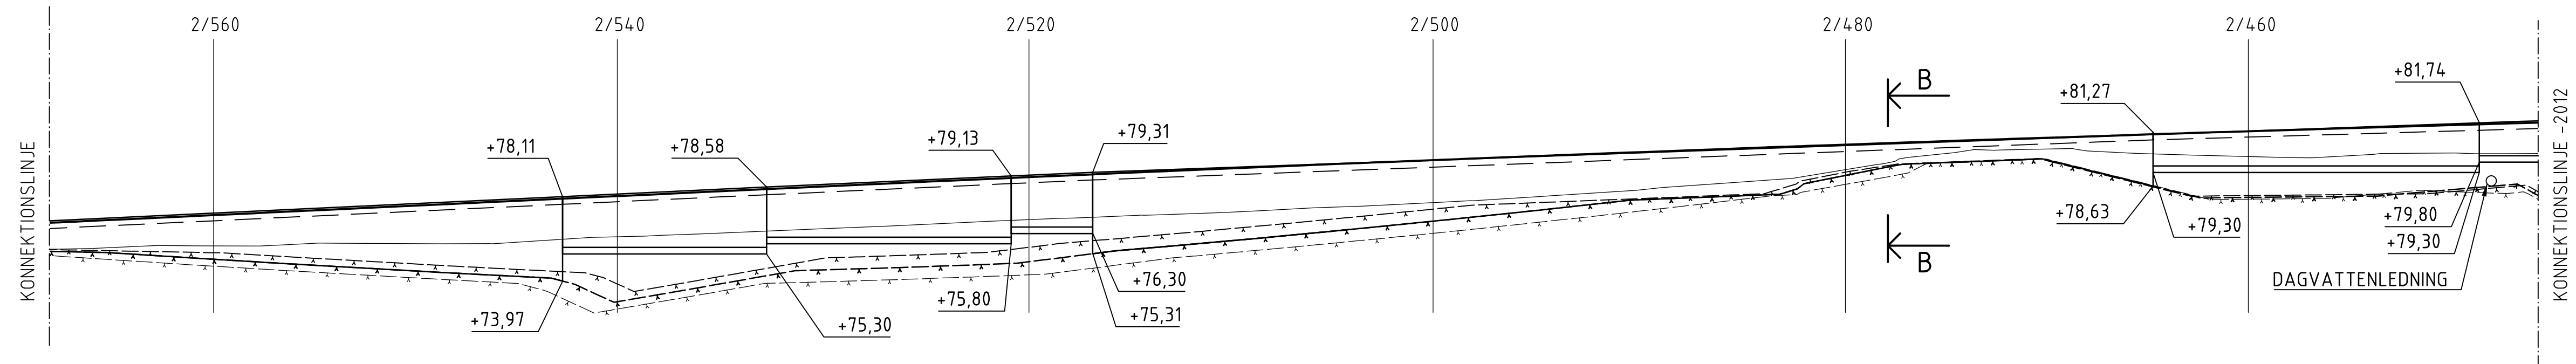

ELEVATION
1:200

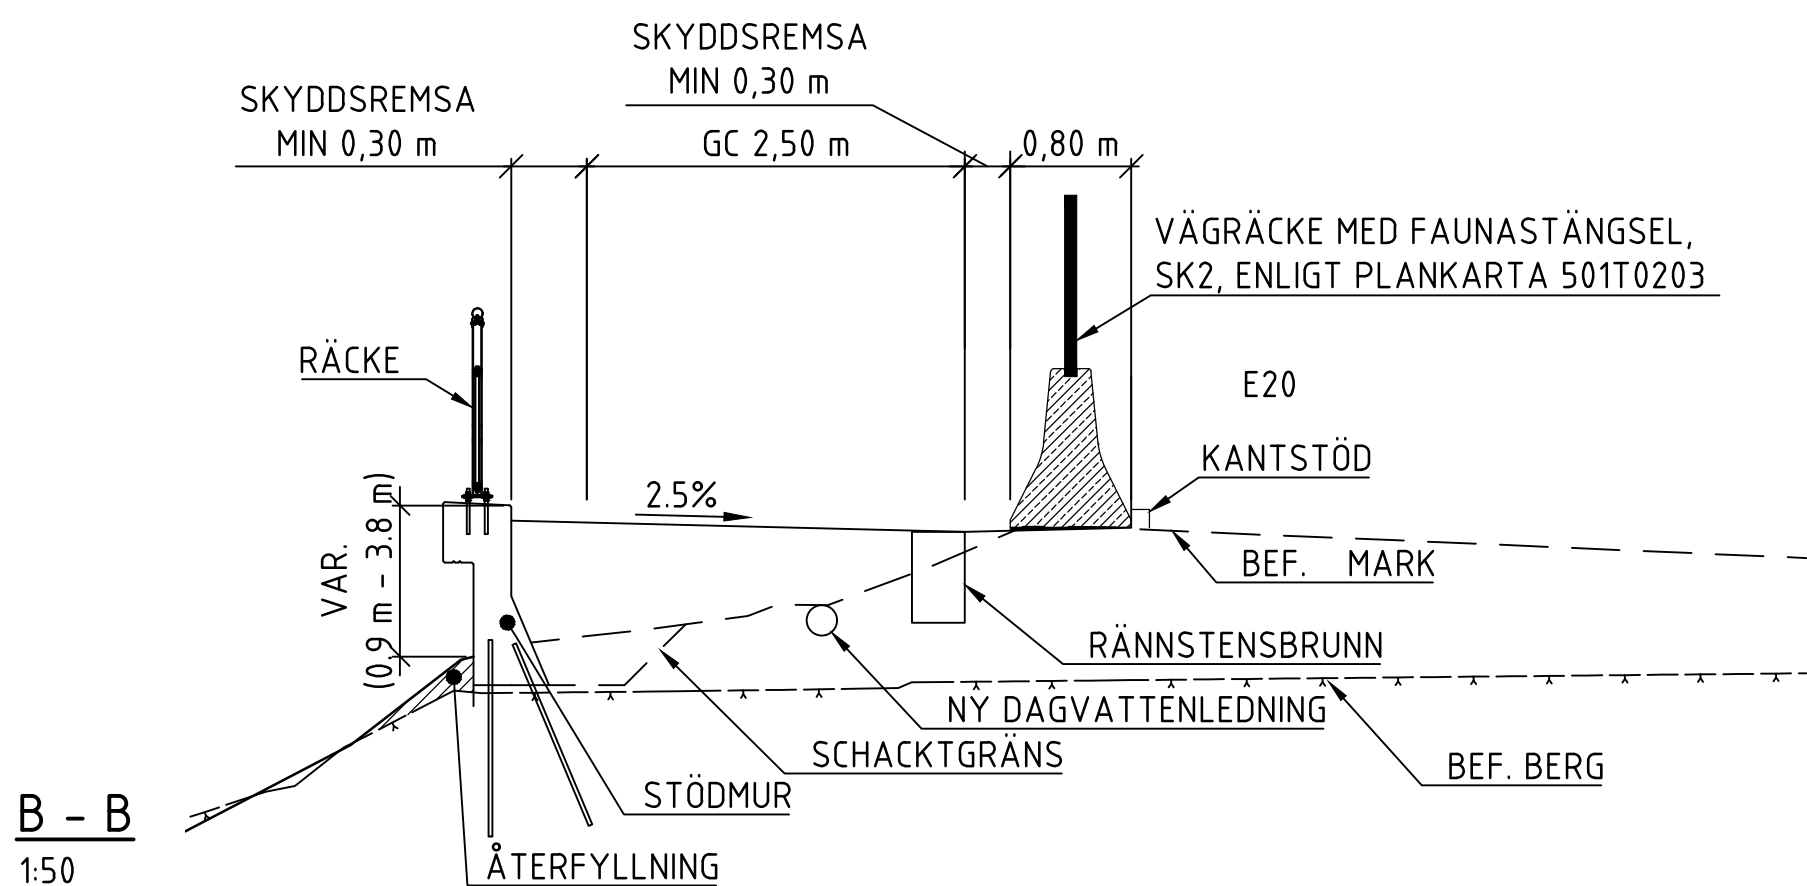

B - B
1:50

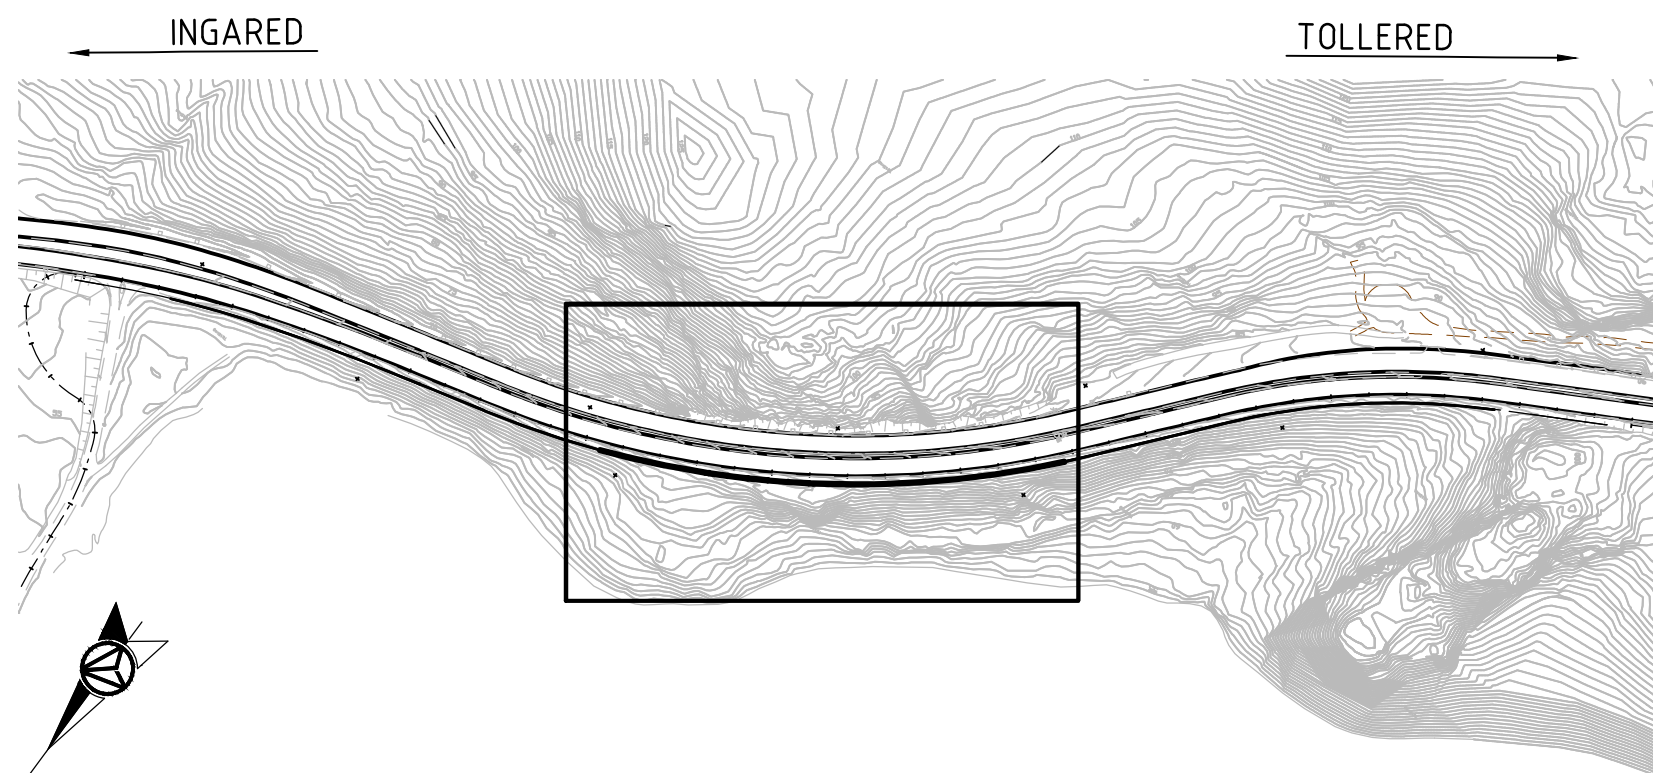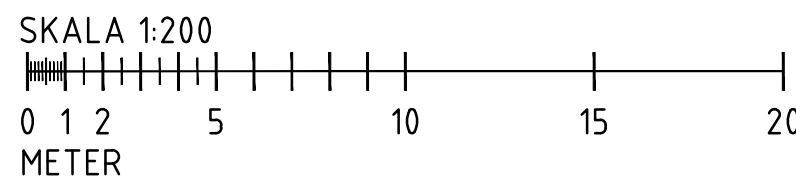

SITUATIONSPLAN
1:4000

TYP AV PLAN		VÄGPLAN	
GRANSKNINGSSTATUS / SYFTE			
HANDLINGSTYP			
DATUM	2022-12-22	LEVERANS / ÄNDRINGS-PM	
OBJEKT	VP E20 TOLLERED-INGARED, DELEN GC-VÄG MELLAN TOLLERED-INGARED		
DELOMRÅDE / BANDEL	GC-VÄG MELLAN TOLLERED-INGARED		
ANLÄGGNINGSGEL	STÖDMUR INTILL GC-VÄG TOLLERED-INGARED		
OBJEKTNUMMER / KM	106595	KONSTRUKTIONNUMMER	100-18274-1
BESTÄLLARE	TRAFIKVERKET	LEVERANTÖR	AFRY
SKAPAD AV	R. JIGFELT	UPPDRAGSGNUMMER	755572
GODKÄND AV	P. PIHL	AVDELNING	
RITNINGSTYP	FÖRSLAGSSKISS		
TEKNIKOMRÅDE / INNEHÅLL	K KONSTRUKTIONER / BYGGNADSVÄRK		
BESKRIVNING	STÖDMUR INTILL GC-VÄG TOLLERED-INGARED 2 (3)		
SKALA	1:400 1:200 1:50	FORMAT	A1
RITNINGSGRUPP	5 40 K 20 11	BLAD	NÄSTA BLAD
			BET


ALLMÄNNA ANVISNINGAR

FÖRESKRIFTER:
STÖDMUR DIMENSIONERAS OCH UTFORMAS
ENLIGT TRVINFRA -00226 VERSION 1.0


KOORDINATSYSTEM:
KOORDINATSYSTEM: SWEREF 99 12 00
HÖJDSYSTEM: RH 2000

BETECKNINGAR


—	BEF. MARK
- - - - -	BEF. BERG
- - - - -	BEF. BERG, 1m SÖDER
- - - - -	BEF. BERG, 1m NORR

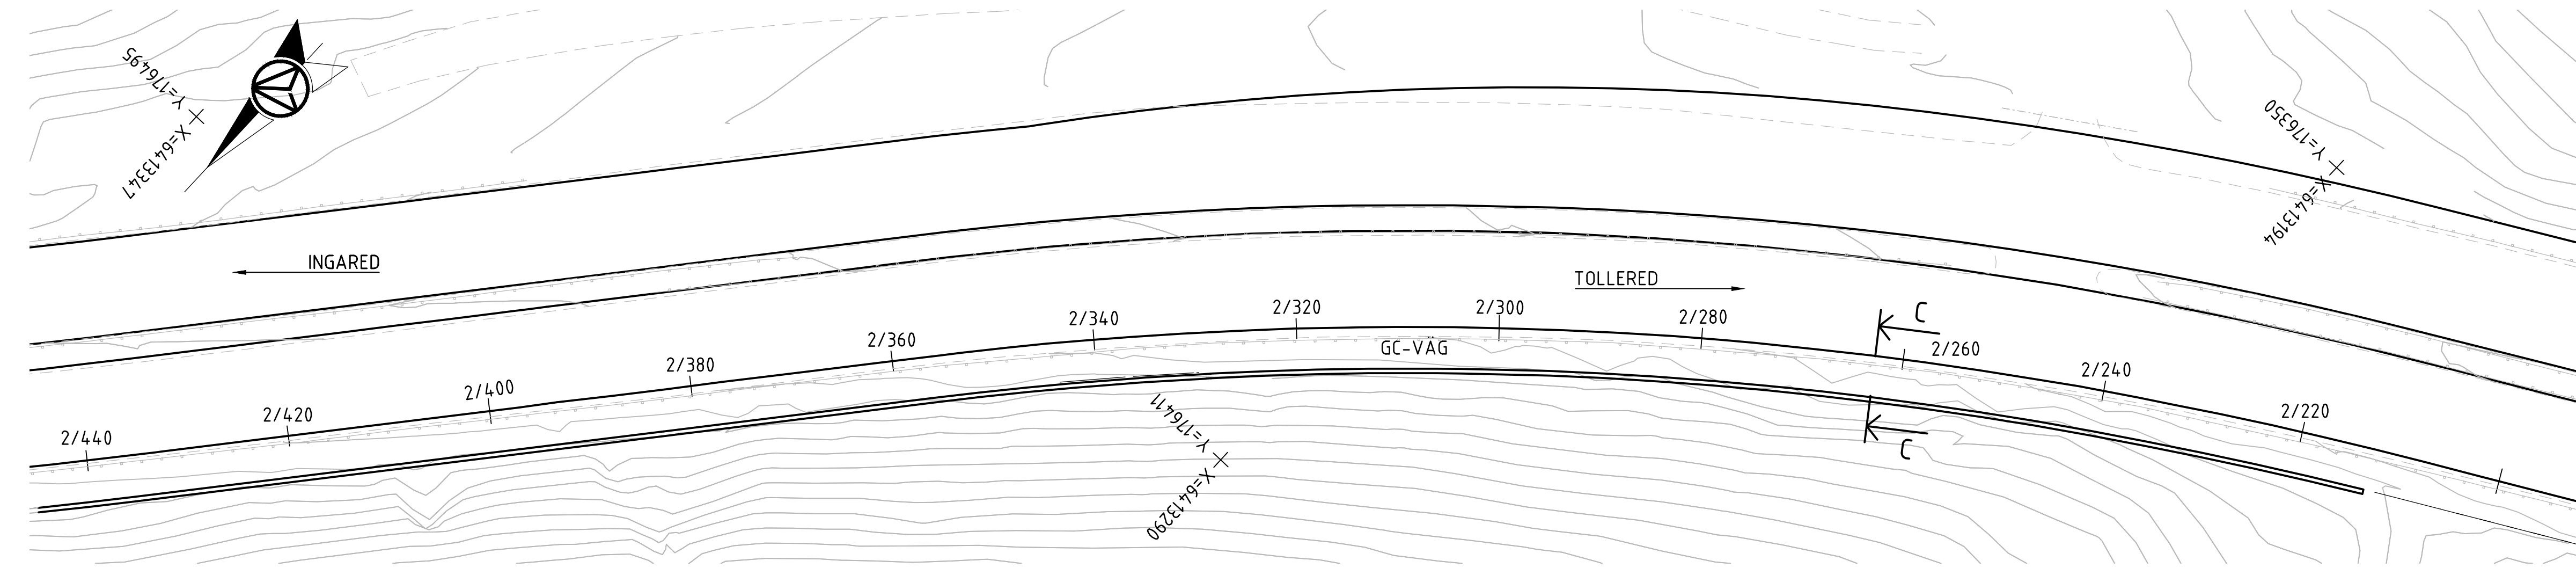


PLAN
1:400

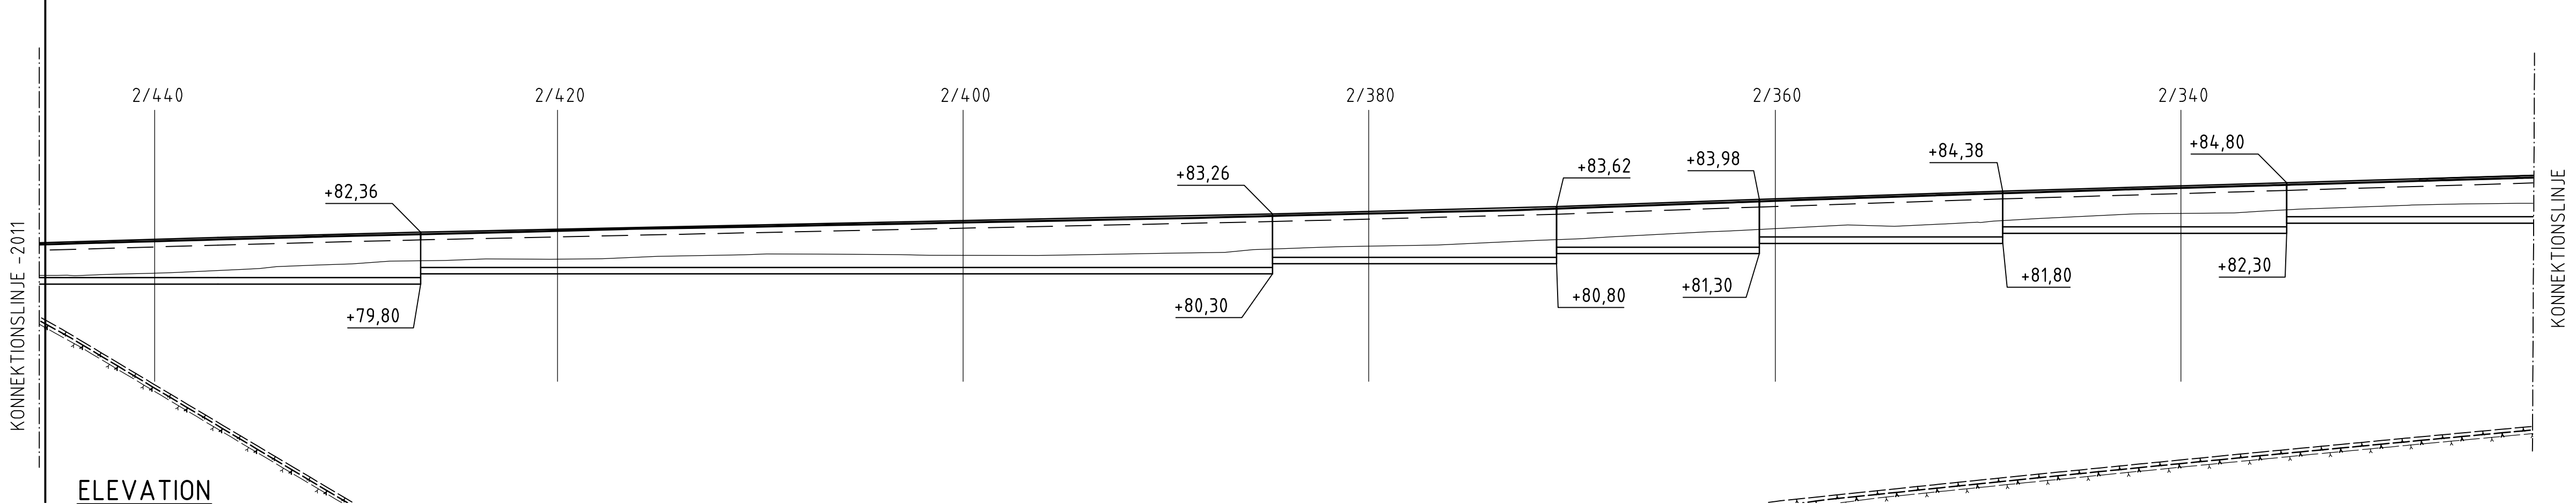



ELEVATION
1:200

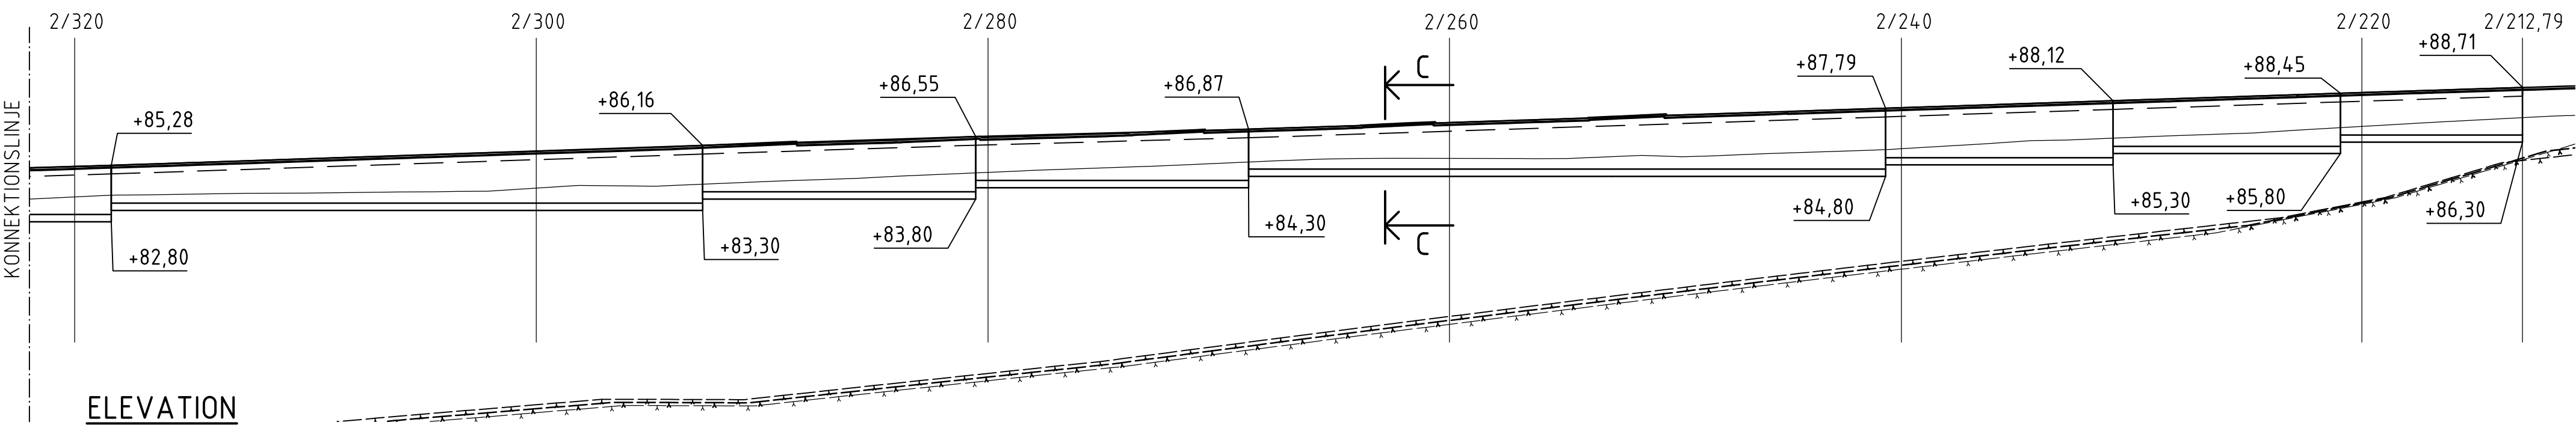

ELEVATION
1:200

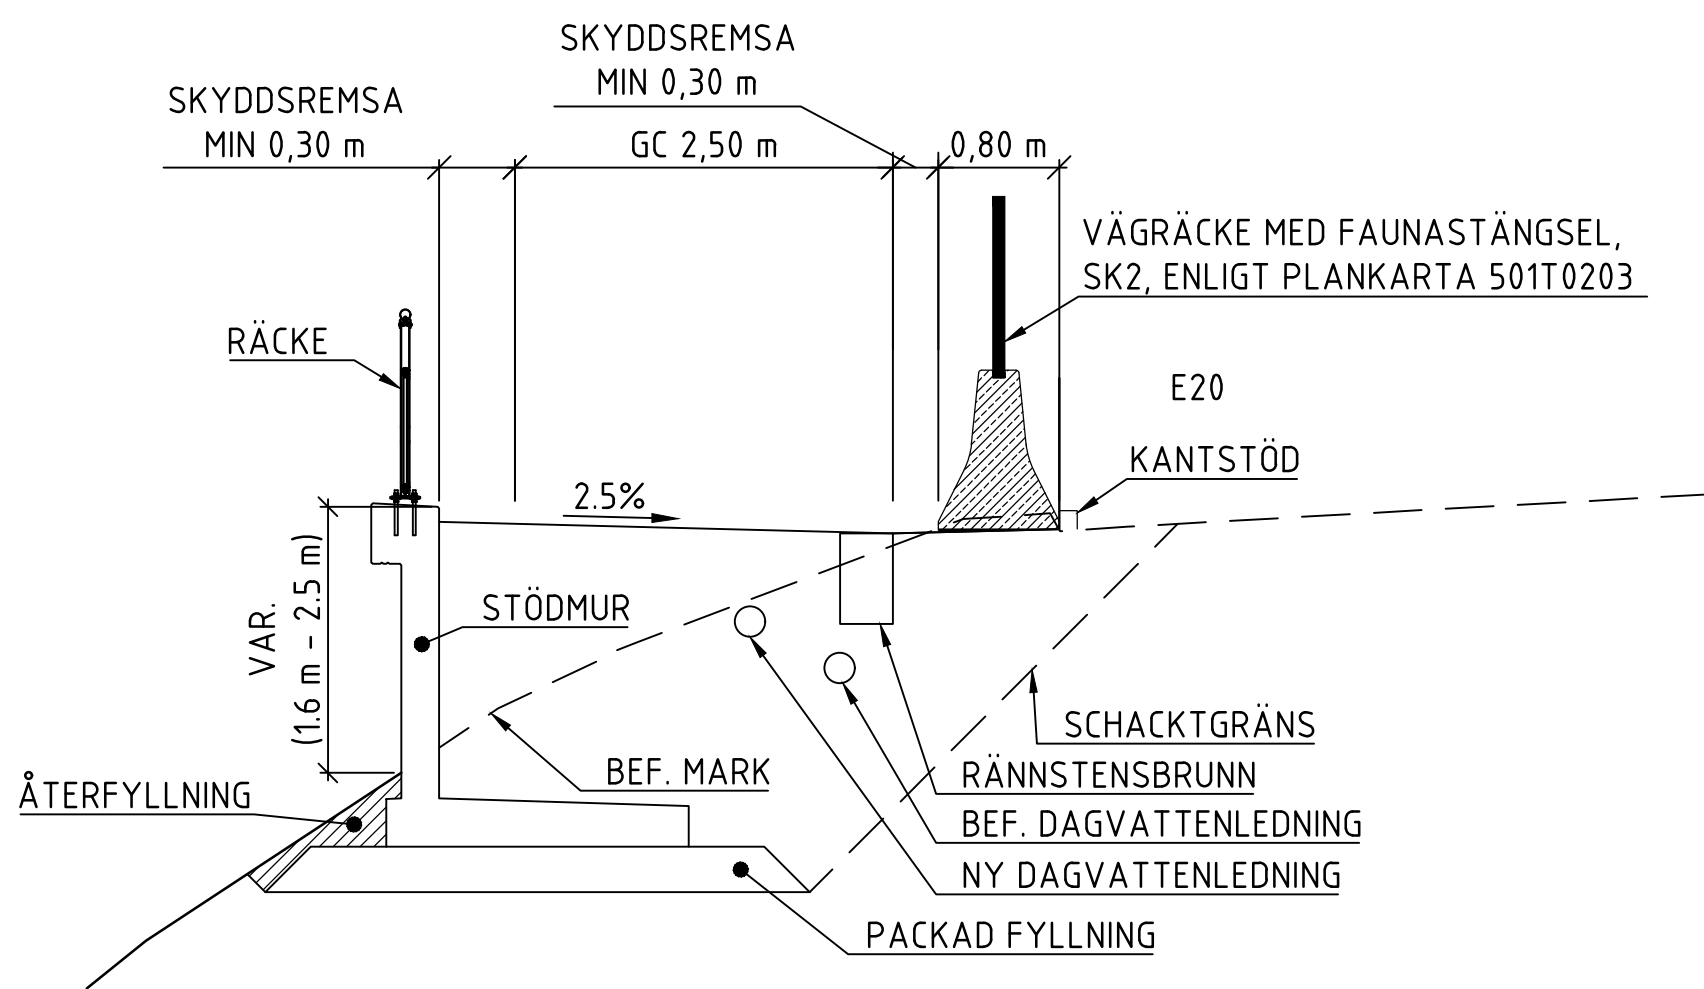

C - C
1:50

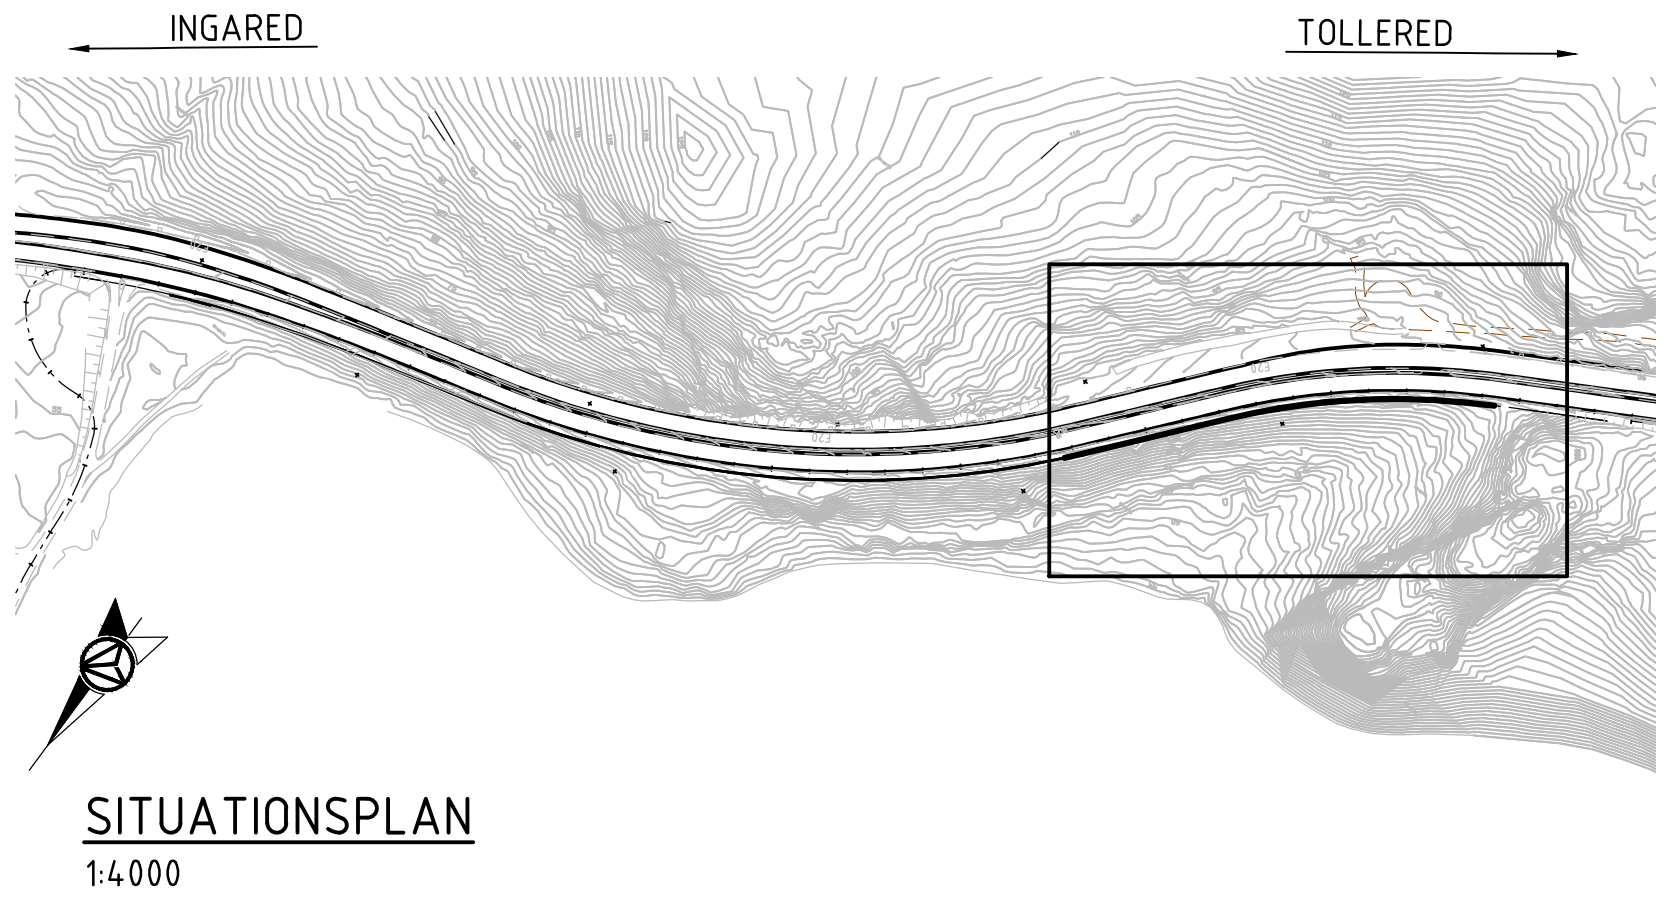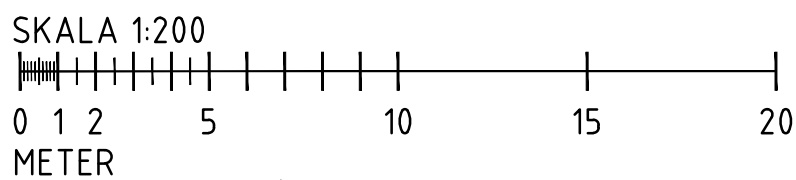

SITUATIONSPLAN
1:4000

TYP AV PLAN		VÄGPLAN	
GRANSKNINGSSTATUS / SYFTE			
HANDLINGSTYP			
DATUM	2022-12-22	LEVERANS / ÄNDRINGS-PM	
OBJEKT	VP E20 TOLLERED-INGARED, DELEN GC-VÄG MELLAN TOLLERED-INGARED		
DELOMRÅDE / BANDEL	GC-VÄG MELLAN TOLLERED-INGARED		
ANLÄGGNINGSGEL	STÖDMUR INTILL GC-VÄG TOLLERED-INGARED		
OBJEKTNUMMER / KM	106595	KONSTRUKTIONNUMMER	100-18274-1
BESTÄLLARE	TRAFIKVERKET	LEVERANTÖR	AFRY
SKAPAD AV	R. JIGFELT	UPPDRAGSGRUPP	755572
GODKÄND AV	P. PIHL	AVDELNING	
RITNINGSTYP	FÖRSLAGSSKISS		
TEKNIKOMRÅDE / INNEHÅLL	K KONSTRUKTIONER / BYGGNADSVÄRK		
BESKRIVNING	STÖDMUR INTILL GC-VÄG TOLLERED-INGARED 3 (3)		
SKALA	1:400 1:200 1:50	FORMAT	A1
RITNINGSGRUPP	5 40 K 20 12	BLAD	NÄSTA BLAD
BET			