

Model1\T5010202.dwg
Model1\T5010201.dwg
Model1\T5010200.dwg
Model1\T5010199.dwg


Model1\X5009703.dwg
Model1\X5009710.dwg
Model1\X5009709.dwg
Model1\X5009708.dwg
Model1\X5009707.dwg
Model1\X5009706.dwg
Model1\X5009705.dwg
Model1\X5009704.dwg
Model1\X5009703.dwg
Model1\X5009702.dwg

Model1\X5009701.dwg
Model1\X5009708.dwg
Model1\X5009709.dwg
XREFS:

GRÄNS MOT KARTBLAD 02

LAGER:

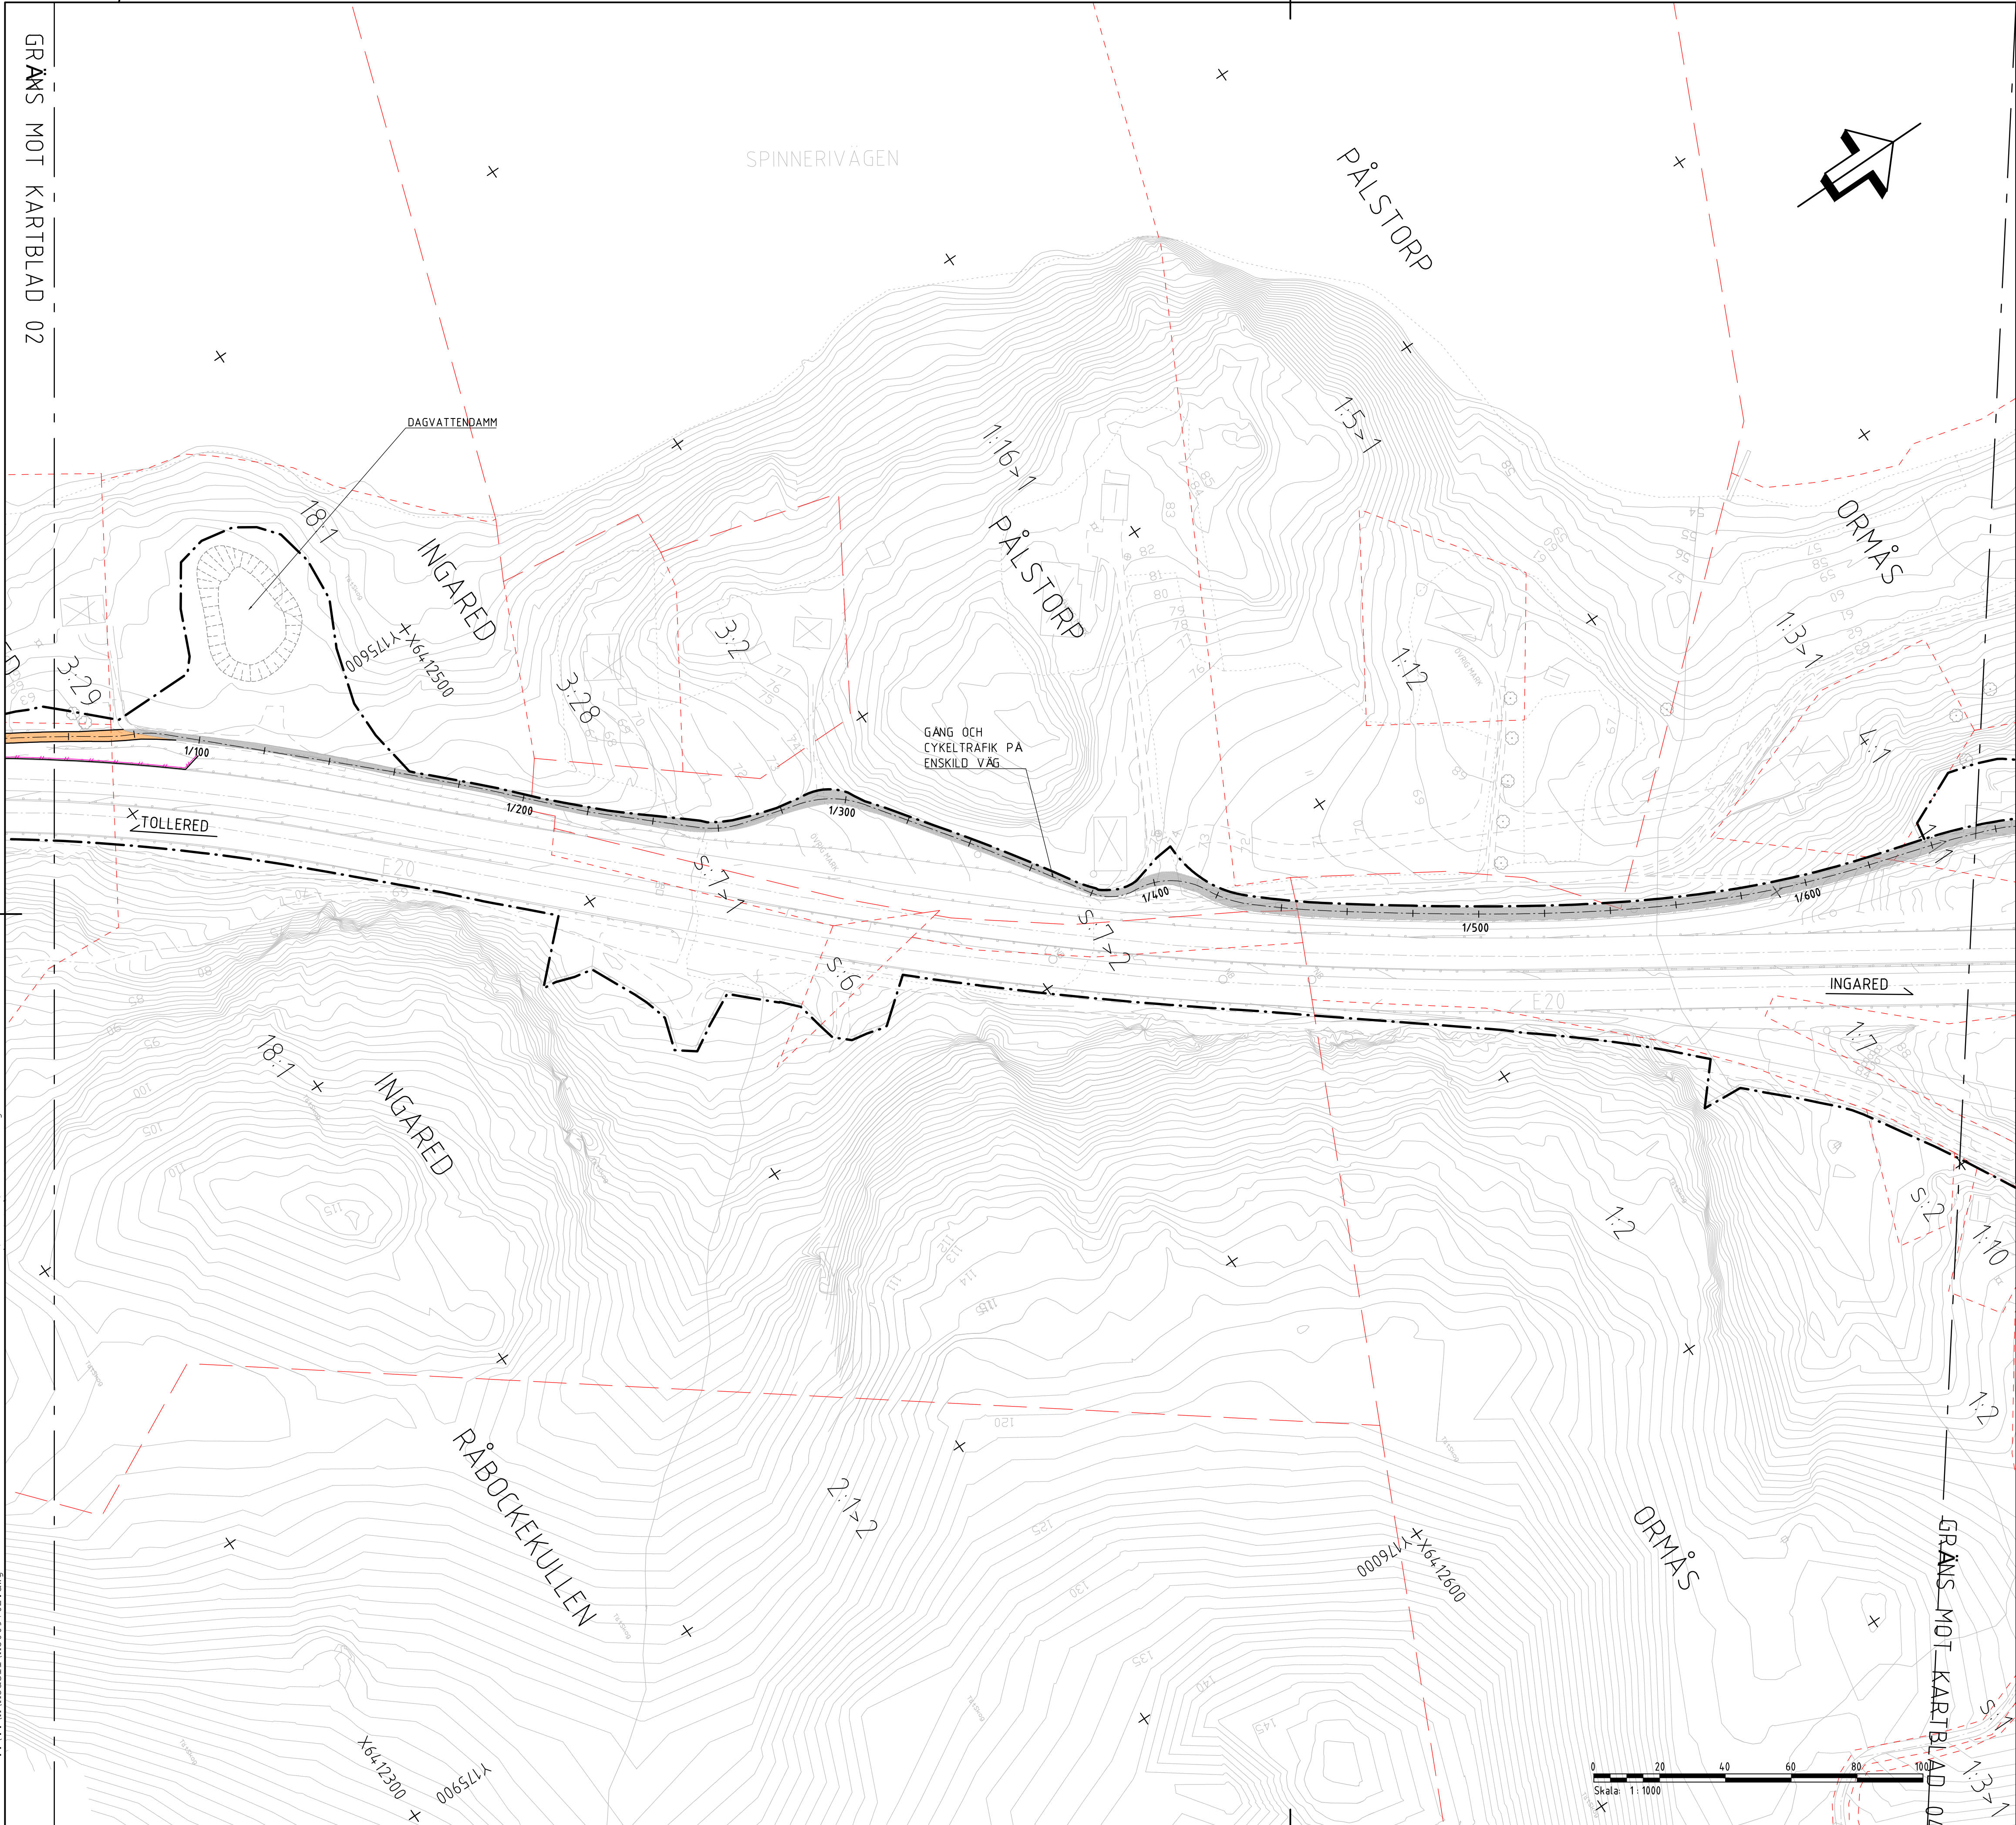

ANVISNINGAR

KOORDINATSYSTEM
SYSTEM I PLAN : SWEREF 99 12 00
SYSTEM I HÖJD : RH 2000

TECKENFÖRKLARING

BEFINTLIGA FÖRHÅLLANDEN

- TRAD SOM AVSES ATT SKYDDAS
- TRAD
- VÄGKANT
- BEFINTLIGT FAUNASTÄNGSEL
- FASTIGHETSGRÄNS OCH FASTIGHETSBETECKNING
- TRAKTGRÄNS OCH TRAKTNAMN
- KOMMUNGRÄNS
- FÖRNLÄMNING ENLIGT 2 KAP KML
- GC-TRAFIKANTER LEDS PÅ BEFINTLIG VÄG
- BEFINTLIG VÄGKANT OCH SLÄNT
- BEFINTLIG SLÄNT FÖR FÖRDRÖJNINGSDAMM


PROJETERAT

- SKOGSBILVÄG
- DIKE/SCHAKT/FYLL SLÄNTER
- GÅNG- OCH CYKELVÄG
- VÄGLINJE MED LÄNGDMÄTNING
- VÄGRÄCKE MED FAUNASTÄNGSEL
- RÄCKE GÅNG- OCH CYKELVÄG
- STÖDMUR MED RÄCKE
- PROJETERAT FAUNASTÄNGSEL NY PLACERING
- PROJETERAT FALLSKYDD NY PLACERING
- GRÄNS FÖR VÄGOMRÅDE
- AVGRÄNSNING MELLAN OLIKA TYPER AV MARKANSPRÅK
- GCM STÖD

ANMÄRKNING

MELLAN SEKTION ca 1/080 - 1/730 OCH SEKTION ca 3/185 - 3/810 LEDS GÅNG- OCH CYKELTRAFIKANTER PÅ BEFINTLIGA VÄGAR

ORIENTERINGSFIGUR

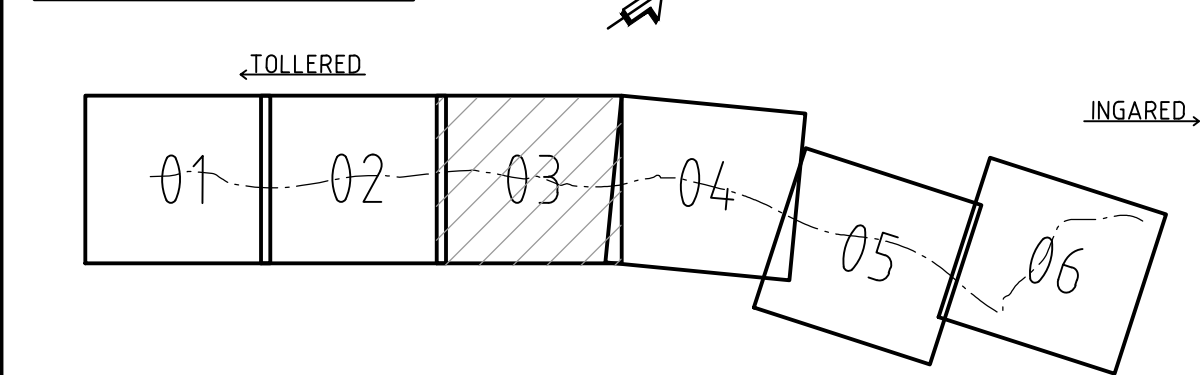


TYP AV PLAN		
VÄGPLAN		
GRANSKNINGSSTATUS / SYFTE		
HANDLINGSTYP		
DATUM	LEVERANS / ÄNDRINGS-PM	
2022-12-22		
OBJEKT	E20 TOLLERED-INGARED, DELEN GC-VÄG MELLAN TOLLERED-INGARED	
DELOMRÅDE / BANDEL	GC-VÄG MELLAN TOLLERED-INGARED	
ANLÄGGNINGSDEL	GC-VÄG	
OBJEKTNUMMER / KM	KONSTRUKTIONSNUMMER	
106595		
BESTÄLLARE	LEVERANTÖR	
TRAFIKVERKET	AFRY	
SKAPAD AV	UPPDRAGSGNUMMER	
A CHAKRABORTY	755572	
GODKÄND AV	ÄNDRING	
J SVENSSON		
RITNINGSTYP	ILLUSTRATIONSKARTA	
TEKNIKOMRÅDE / INNEHÅLL	T VÄGUTFORMNING OCH TRAFIK	
BESKRIVNING	KM 1/060 - 1/660 LERUM / ALINGSÅS KOMMUN VÄSTRA GÖTALANDS LÄN	
SKALA	FORMAT	FÖRVALTNINGSNUMMER
1:1000	A1	
RITNINGSNUMMER	BLAD	NÄSTA BLAD
5 01 T 05 03		BET

.. \Modell\T5010216.dwg
.. \Modell\T5010209.dwg
.. \Modell\T5010201.dwg

.. \Modell\T1000217.dwg
.. \Modell\T5010205.dwg
.. \Modell\X5009702.dwg
.. \Modell\X5009710.dwg
.. \Modell\X5009704.dwg
.. \Modell\X5009501.dwg
.. \Modell\X5009702.dwg
.. \Modell\T5010201.dwg

XREFS:
.. \Modell\X5009701.dwg
.. \Modell\X5009711.dwg
.. \Modell\T5010202.dwg
.. \Modell\X5009704.dwg
.. \Modell\X5009708.dwg
.. \Modell\X5009709.dwg
.. \Modell\X5009713.dwg

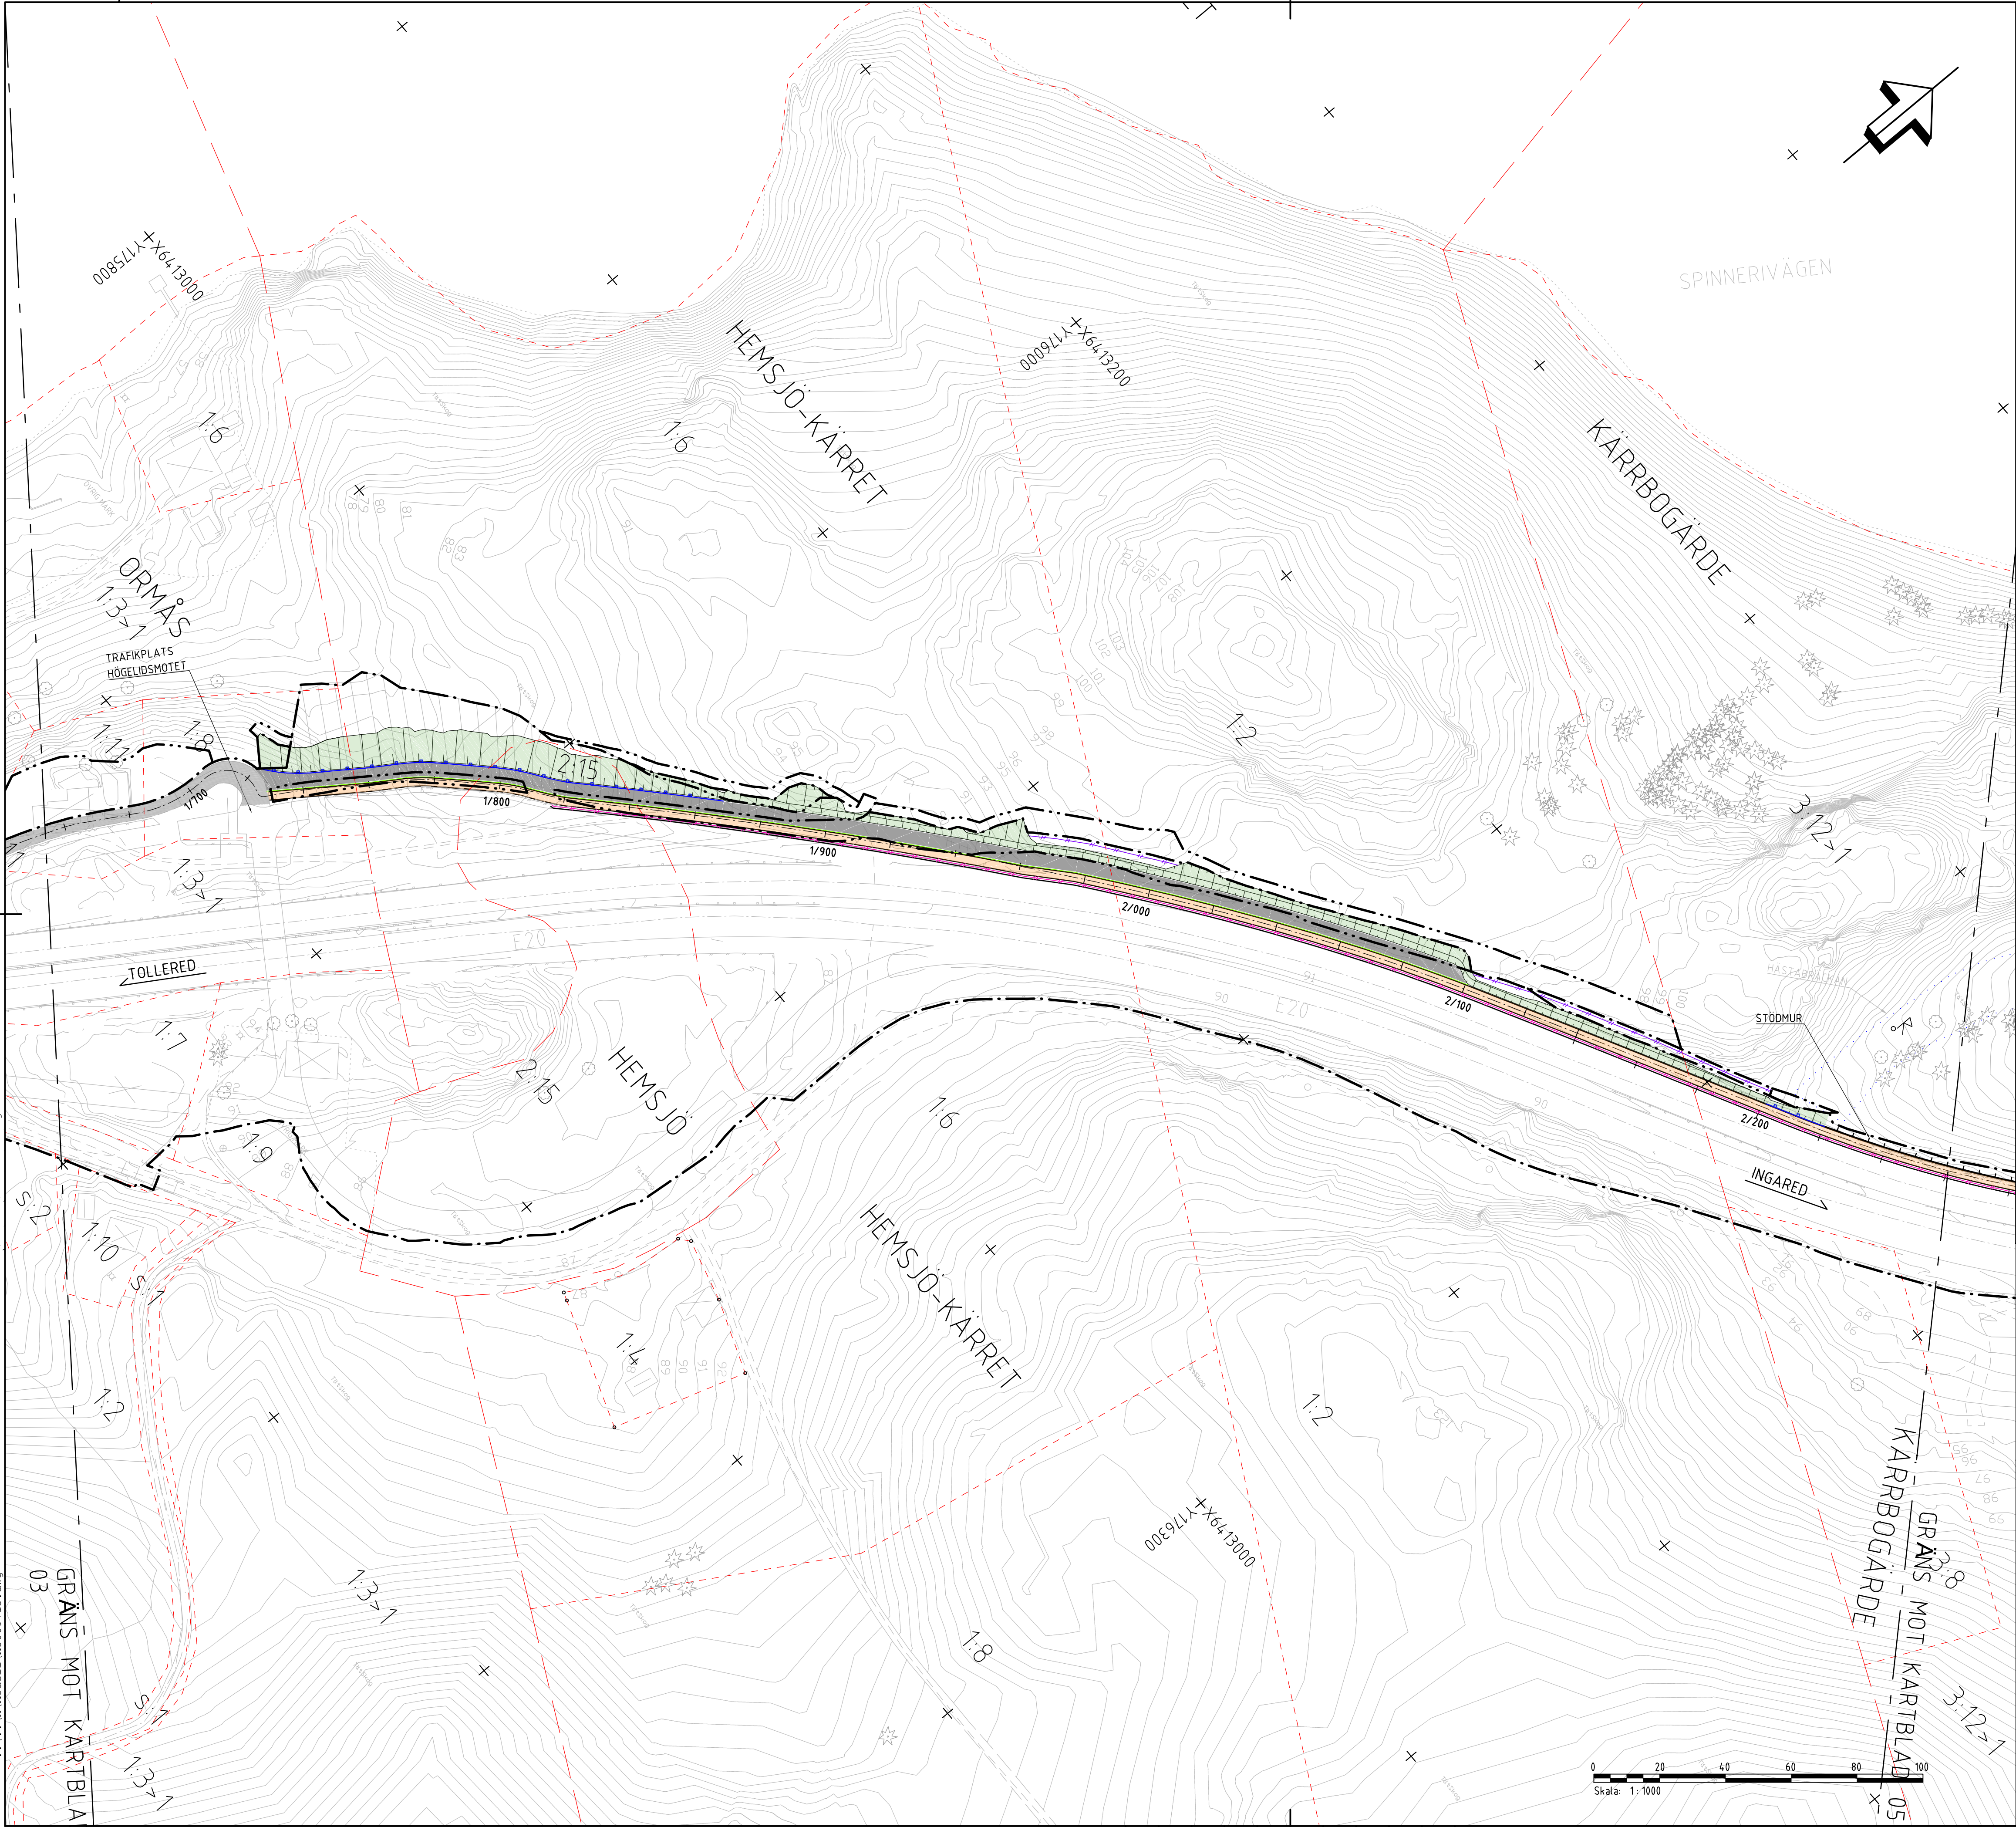

ANVISNINGAR

KOORDINATSYSTEM
SYSTEM PLAN : SWEREF 99 12 00
SYSTEM HÖJD : RH 2000

TECKENFÖRKLARING

BEFINTLIGA FÖRHÅLLANDEN

- TRÄD SOM AVSES ATT SKYDDAS
- TRÄD
- VÄGKANT
- BEFINTLIGT FAUNASTÄNGSEL
- FASTIGHETSGRÄNS OCH FASTIGHETSBETECKNING
- TRAKTGRÄNS OCH TRAKTNAMN
- KOMMUNGRÄNS
- FÖRNLÄMNING ENLIGT 2 KAP KML
- GC-TRAFIKANTER LEDS PÅ BEFINTLIG VÄG
- BEFINTLIG VÄGKANT OCH SLÄNT
- BEFINTLIG SLÄNT FÖR FÖRDRÖNINGSDAMM

PROJETERAT

- SKOGSBILVÄG
- DIKE/SCHAKT/FYLL SLÄNTER
- GÅNG- OCH CYKELVÄG
- VÄGLINJE MED LÄNGDMÄTNING
- VÄGRÄCKE MED FAUNASTÄNGSEL
- RÄCKE GÅNG- OCH CYKELVÄG
- STÖDMUR MED RÄCKE
- PROJETERAT FAUNASTÄNGSEL NY PLACERING
- PROJETERAT FALLSKYDD NY PLACERING
- GRÄNS FÖR VÄGOMRÅDE
- AVGRÄNSNING MELLAN OLIKA TYPER AV MARKANSPRÅK
- GCM STÖD

ANMÄRKNING

MELLAN SEKTION ca 1/080 - 1/730 OCH SEKTION ca 3/185 - 3/810 LEDS GÅNG- OCH CYKELTRAFIKANTER PÅ BEFINTLIGA VÄGAR

ORIENTERINGSFIGUR

TYP AV PLAN		VÄGPLAN	
GRANSKNINGSSTATUS / SYFTE			
HANDLINGSTYP			
DATUM 2022-12-22		LEVERANS / ÄNDRINGS-PM	
OBJEKT E20 TOLLERED-INGARED, DELEN GC-VÄG MELLAN TOLLERED-INGARED			
DELOMRÅDE / BANDEL GC-VÄG MELLAN TOLLERED-INGARED			
ANLÄGGNINGSDDEL GC-VÄG			
OBJEKTNUMMER / KM 106595		KONSTRUKTIONNUMMER	
BESTÄLLARE TRAFIKVERKET		LEVERANTÖR AFRY	
SKAPAD AV A CHAKRABORTY		UPPDRAGSGNUMMER 755572	
GODKÄND AV J SVENSSON		ÄNDELNING	
RITNINGSTYP ILLUSTRATIONSKARTA			
TEKNIKOMRÅDE / INNEHÅLL T VÄGUTFORMNING OCH TRAFIK			
BESKRIVNING KM 1/660 - 2/260 LERUM / ALINGSÅS KOMMUN VÄSTRA GÖTALANDS LÄN			
SKALA 1:1000		FORMAT A1	
RITNINGSGRÄNS 5 01 T 05 04		FÖRVALTNINGSNUMMER BLAD NÄSTA BLAD BET	

KOORDINATSYSTEM
 SYSTEM I PLAN : SWEREF 99 12 00
 SYSTEM I HÖJD : RH 2000

BEFINTLIGA FÖRHÅLLANDEN



GC-TRAFIKANTER LEDS PÅ BEFINTLIG VÄG

BEFINTLIG VÄGKANT OCH SLÄNT

BEFINTLIG SLÄNT FÖR FÖRDRÖJNINGSDAMM

MELLAN SEKTION ca 1/080 - 1/730 OCH SEKTION ca 3/185 - 3/810 LEDS GÅNG- OCH CYKELTRAFIKANTER PÅ BEFINTLIGA VÄGAR

TYP AV PLAN			
VÄGPLAN			
GRANSKNINGSSTATUS / SYFTE			
HANDLINGSTYP			
DATUM 2022-12-22		LEVERANS / ÄNDRINGS-PM	
OBJEKT E20 TOLLERED-INGARED, DELEN GC-VÄG MELLAN TOLLERED-INGARED			
DELOMRÅDE / BANDDEL GC-VÄG MELLAN TOLLERED-INGARED			
ANLÄGGNINGSGEDEL GC-VÄG			
OBJEKTNUMMER / KM 106595		KONSTRUKTIONSNUMMER	
BESTÄLLARE TRAFIKVERKET		LEVERANTÖR AFRY AS INFRA	
SKAPAD AV A CHAKRABORTY		UPPRÄGGSNUMMER 755572	
GODKÄND AV J SVENSSON		AVDELNING	
RITNINGSTYP ILLUSTRATIONSKARTA			
TEKNIKMÅNAD / INNEHÅLL T VÄGFORMNING OCH TRAFIK			
BESKRIVNING KM 2/260 - 2/860 LERUM / ÄLINGSÅS KOMMUN VÄSTRA GÖTALANDS LÄN			
SKALA 1:1000	FORMAT A1	FÖRVALTNINGSNUMMER	
RITINGSNUMMER 5.01.T.05.05	BLAD	NÄSTA BLAD	BET

PLO: 2022-12-22, 14:16, X:\G0TEB0R0\755572 - VP GC TOLLERED - INGARED -75448-102_PRODUKTDOKUMENT\02_VÄGPLAN\511\RTDEF\501T0505.DWG, U708460

VVA169571VP, ankomst 2023-01-03, ver 15, jobb 51

..\\X\\Modell\\V5010202.dwg
..\\X\\Modell\\V5010209.dwg
..\\X\\Modell\\V5010201.dwg

..\\X\\Modell\\V5009702.dwg
..\\X\\Modell\\V5009703.dwg
..\\X\\Modell\\V5009710.dwg
..\\X\\Modell\\V5009711.dwg
..\\X\\Modell\\V5009702.dwg
..\\X\\Modell\\V5010203.dwg
..\\X\\Modell\\V5010216.dwg
..\\X\\Modell\\V5010201.dwg

..\\X\\Modell\\V5009701.dwg
..\\X\\Modell\\V5009709.dwg
..\\X\\Modell\\V5009708.dwg
..\\X\\Modell\\V5009711.dwg
..\\X\\Modell\\V5009712.dwg
..\\X\\Modell\\V5009704.dwg
..\\X\\Modell\\V5010205.dwg

XREFS:

GRÄNS MOT KARTBLAD
05

LAGER:



ANVISNINGAR

KOORDINATSYSTEM
SYSTEM I PLAN: SWEREF 99 12 00
SYSTEM I HÖJD: RH 2000

TECKENFÖRKLARING

BEFINTLIGA FÖRHÅLLANDEN

- TRÄD SOM AVSES ATT SKYDDAS
- TRÄD
- VÄGKANT
- BEFINTLIGT FAUNASTÄNGSEL
- FASTIGHETSGRÄNS OCH FASTIGHETSBETECKNING
- TRAKTGRÄNS OCH TRAKTNAMN
- KOMMUNGRÄNS
- FÖRNLÄMNING ENLIGT 2 KAP KML

- GC-TRAFIKANTER LEDS PÅ BEFINTLIG VÄG
- BEFINTLIG VÄGKANT OCH SLÄNT
- BEFINTLIG SLÄNT FÖR FÖRDRÖJNINGSDAMM


PROJETERAT

- SKOGSBILVÄG
- DIKE/SCHAKT/FYLL SLÄNTER
- GÅNG- OCH CYKELVÄG
- VÄGLINJE MED LÄNGDMÄTNING
- VÄGRÄCKE MED FAUNASTÄNGSEL
- RÄCKE GÅNG- OCH CYKELVÄG
- STÖDMUR MED RÄCKE
- PROJETERAT FAUNASTÄNGSEL NY PLACERING
- PROJETERAT FALLSKYDD NY PLACERING
- GRÄNS FÖR VÄGOMRÅDE
- AVGRÄNSNING MELLAN OLIKA TYPER AV MARKANSPRÅK
- GCM STÖD

ANMÄRKNING

MELLAN SEKTION ca 1/080 - 1/730 OCH SEKTION ca 3/185 - 3/810 LEDS GÅNG- OCH CYKELTRAFIKANTER PÅ BEFINTLIGA VÄGAR

ORIENTERINGSFIGUR

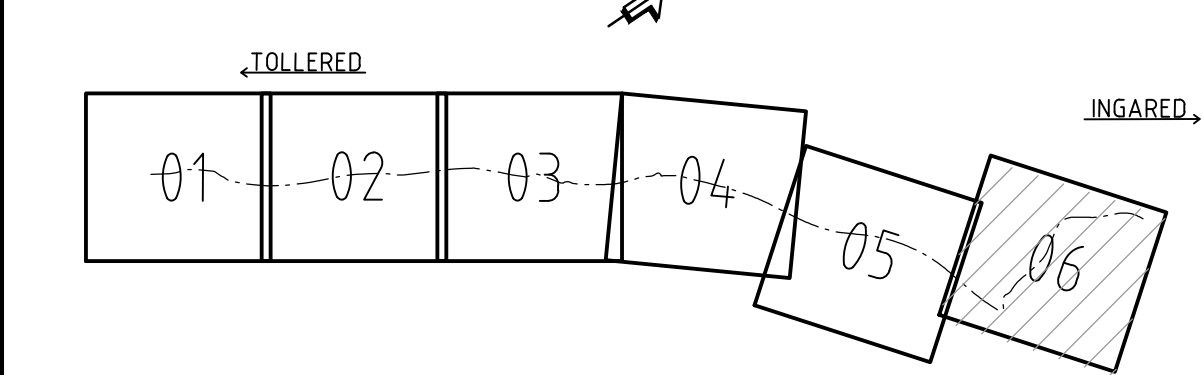

TYP AV PLAN		VÄGPLAN	
GRANSKNINGSSTATUS / SYFTE			
HANDLINGSTYP			
DATUM 2022-12-22		LEVERANS / ÄNDRINGS-PM	
OBJEKT E20 TOLLERED-INGARED, DELEN GC-VÄG MELLAN TOLLERED-INGARED			
DELOMRÅDE / BANDEL GC-VÄG MELLAN TOLLERED-INGARED			
ANLÄGGNINGSDDEL GC-VÄG			
OBJEKTNUMMER / KM 106595		KONSTRUKTIONNUMMER	
BESTÄLLARE  TRAFIKVERKET		LEVERANTÖR  AFRY af ry	
SKAPAD AV A CHAKRABORTY		UPPDRAGSGNUMMER 755572	
GODKÄND AV J SVENSSON		ÄNDRING 755572	
RITNINGSTYP ILLUSTRATIONSKARTA			
TEKNIKOMRÅDE / INNEHÅLL T VÄGUTFORMNING OCH TRAFIK			
BESKRIVNING KM 2/860 - 3/809 LERUM / ALINGSÅS KOMMUN VÄSTRA GÖTALANDS LÄN			
SKALA 1:1000		FÖRVALTNINGSNUMMER	
RITINGSNUMMER 5 01 T 05 06		BLAD	
		NÄSTA BLAD	
		BET	