


..\\Modell\\V5010201.dwg
..\\Modell\\V5010201.dwg

..\\X\\Modell\\X5009702.dwg
..\\Modell\\V5010204.dwg
..\\Modell\\V5010208.dwg
..\\Modell\\V5010206.dwg
..\\Modell\\V5019502.dwg
..\\Modell\\V1000501.dwg
..\\Modell\\V1000202.dwg

..\\Z\\Modell\\Z5009701.dwg
..\\Modell\\V1000217.dwg
..\\X\\Modell\\X5009704.dwg
..\\X\\Modell\\X5009702.dwg
..\\X\\Modell\\X5009712.dwg
..\\X\\Modell\\X5009713.dwg
..\\X\\Modell\\X5009711.dwg
..\\D\\Modell\\D5009501.dwg

XREFS:

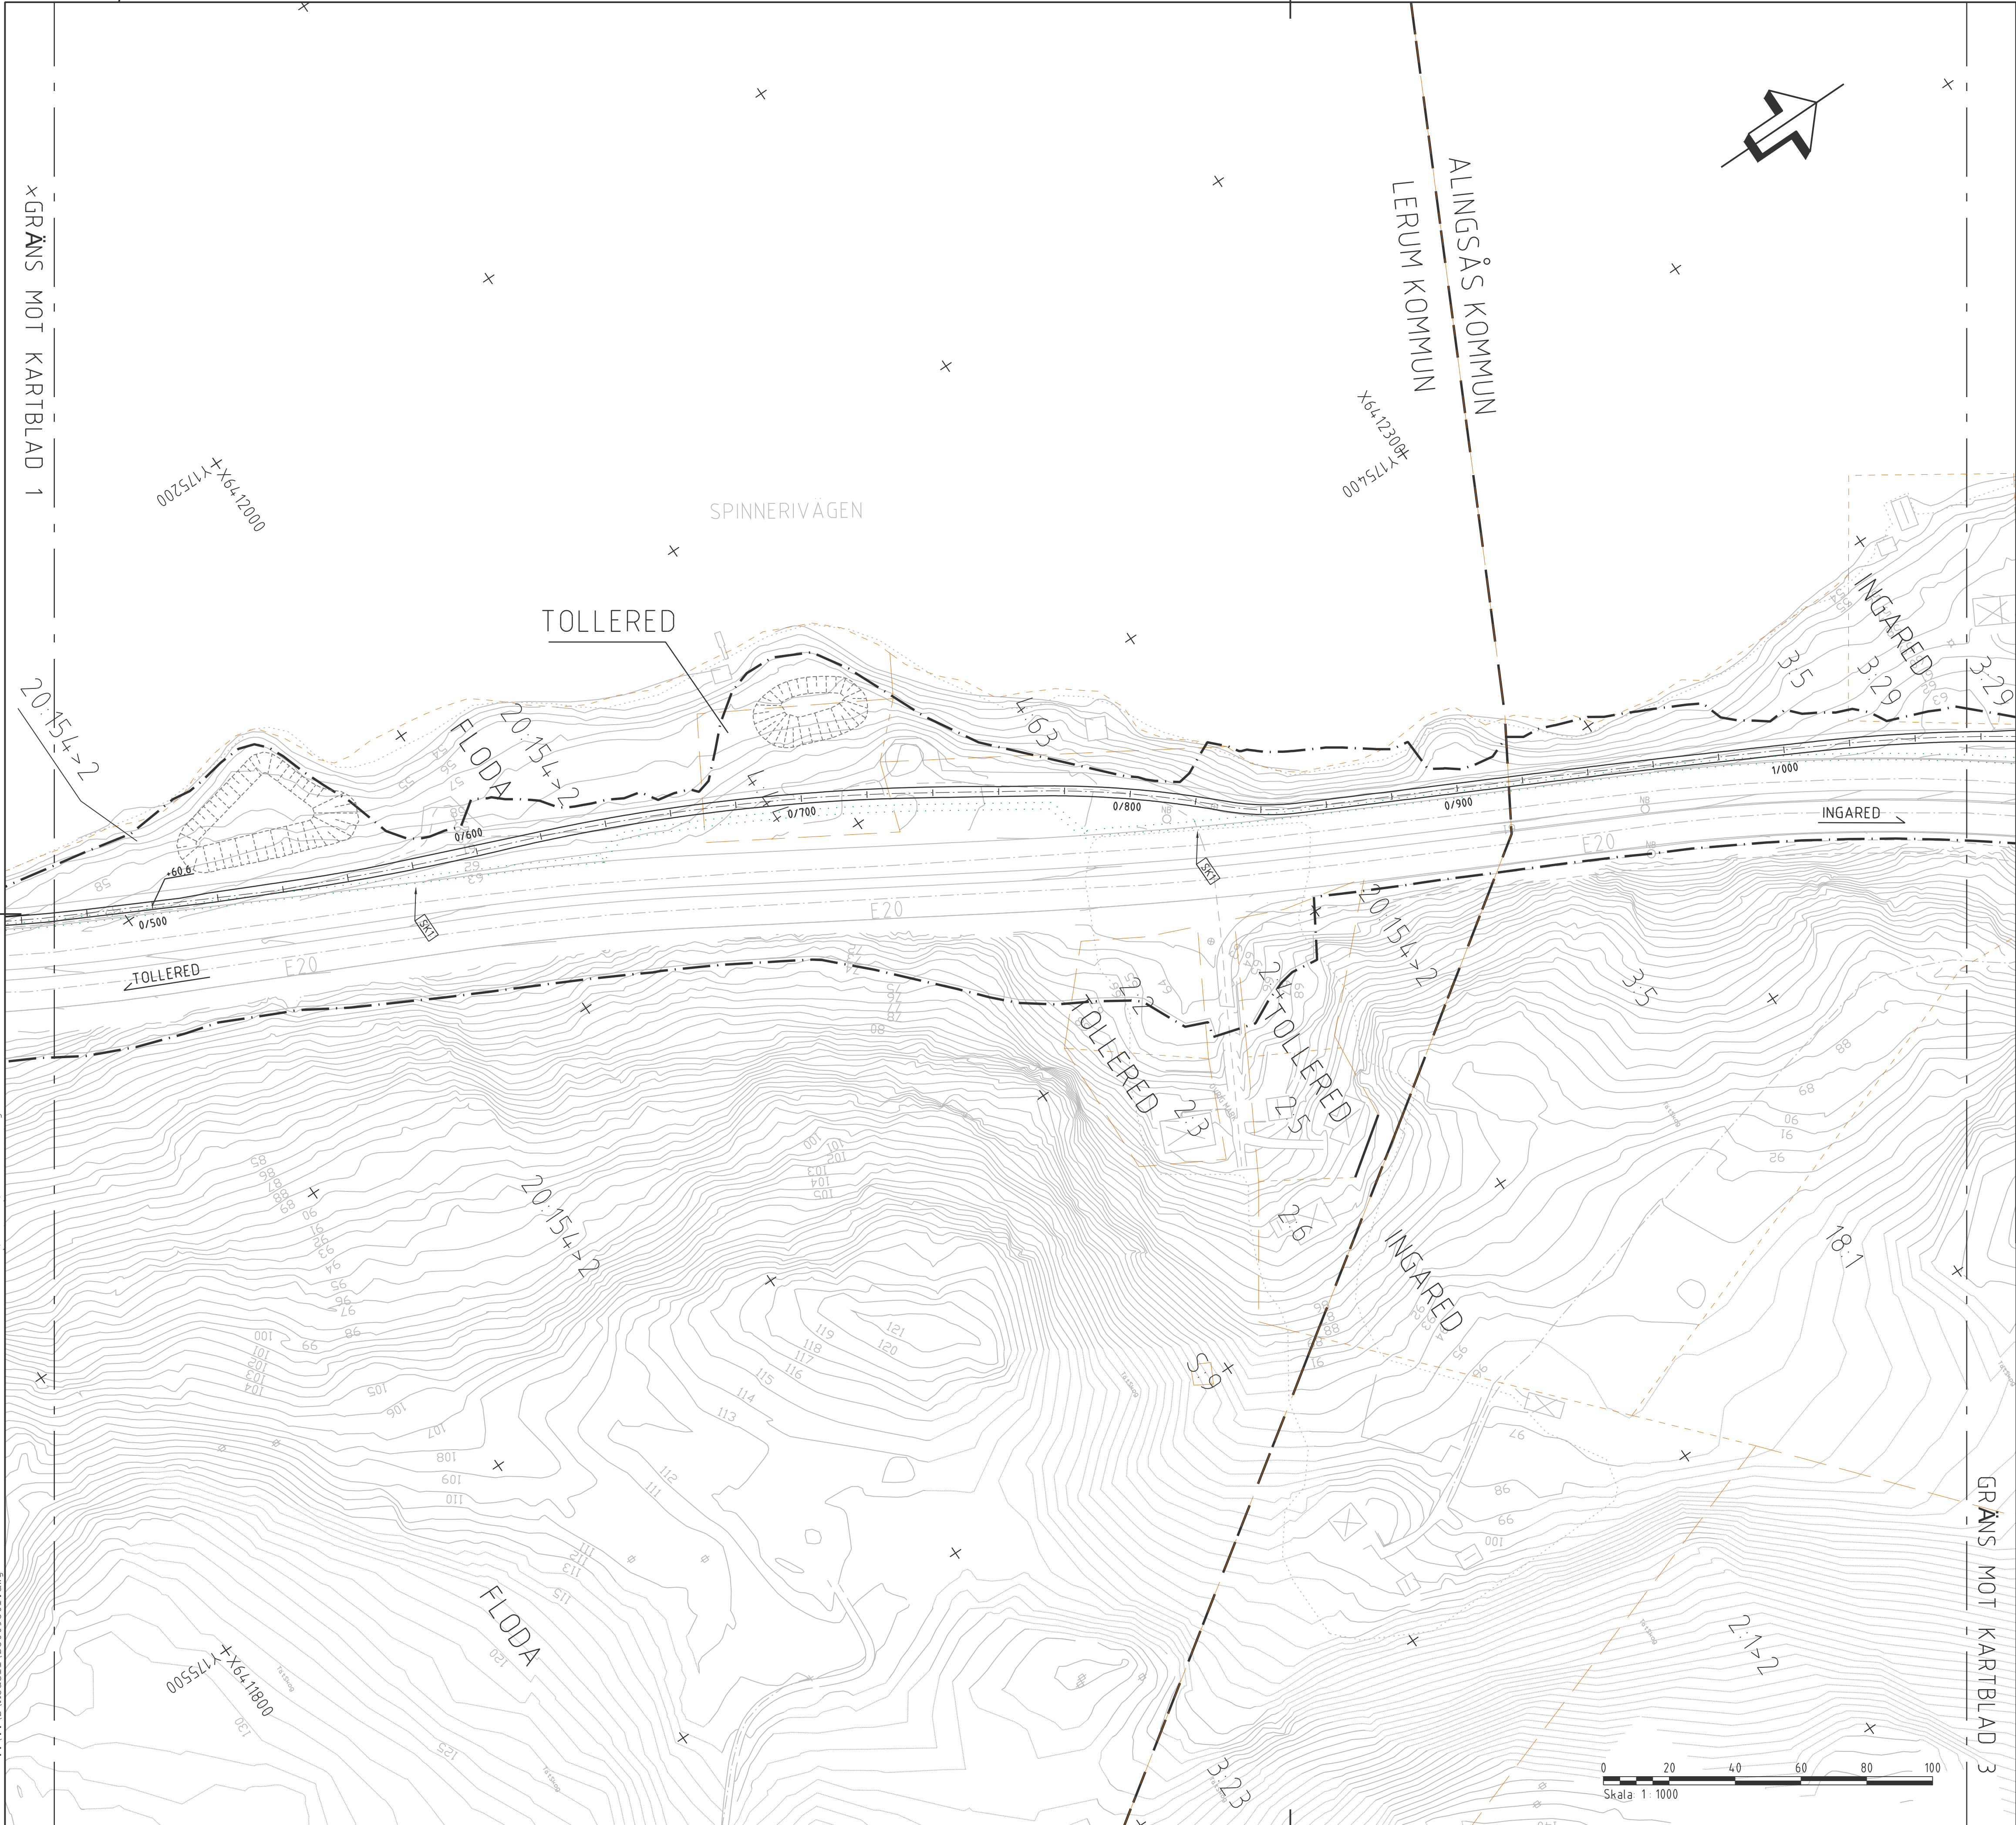

LAGER:

ANVISNINGAR

SYSTEM I PLAN : SWEREF 99 12 00

SYSTEM I HÖJD : RH 2000

TECKENFÖRKLARING

MARKANSPRÅK

GRANS FÖR VAGOMRÅDE

AVGRÄNSNING MELLAN OLIKA TYPER AV MARKANSPRÅK

NYTT VAGOMRÅDE MED VAGRATT

V1

V2

T1

T2

TILLFÄLLIG NYTTJANDERÄTT, ARBETSYTA, 8 MÅNADER FRÅN BYGGSTART

TILLFÄLLIG NYTTJANDERÄTT FÖR UPPLAG/ETABLERING 8 MÅNADER FRÅN BYGGSTART

VERKSAMHETER/ÅTGÄRDER SOM UNDANTAS FRÅN FÖRBUD ENLIGT MILJÖBALKEN

SKYLDIGHETEN ATT GÖRA ANMÄLAN FÖR SAMRÅD ENLIGT 12.6 MB GÄLLER INTE FÖR DE VERKSAMHETER OCH ÅTGÄRDER SOM BEHÖVS FÖR ATT BYGGA VÄGEN OCH SOM FASTSTÄLLS OCH INGÅR I VAGOMRÅDE FÖR ALLMAN VÄG ELLER OMRÅDE FÖR TILLFÄLLIG NYTTJANDERÄTT

FÖRBUD MOT ÅTGÄRDER INOM STRANDSKYDDSOMRÅDE (7.15 MB) GÄLLER INTE BYGGANDE AV ALLMAN VÄG

BEFINTLIGA FÖRHÅLLANDEN

3.13

FASTIGHETSGRÄNS OCH FASTIGHETSBETECKNING

INGARED

TRAKTGRÄNS OCH TRAKTNAMN

KOMMUNGRÄNS

BEFINTLIGT FAUNASTANGSEL

SKYDDÅTGÄRDER OCH FÖRSIKTIGHETSMÅTT

MARKERING AV SKYDDÅTGÄRD

Sk1

PROJETERAT FAUNASTANGSEL NY PLACERING

Sk2

PROJETERAT VILTSTANGSEL FALLSKYDD

ÅTGÄRDER SOM UNDANTAS FRÅN KRÄV PÅ BYGGLOV

AVGRÄNSNING AV OMRÅDE DÄR VISSA ÅTGÄRDER UNDANTAS FRÅN KRÄV PÅ BYGGLOV

B1

BYGGLOV KRÄVS INTE FÖR STÖDMUR

ÖVRIGA BETECKNINGAR PÅ PLANKARTAN

RÄCKE GÅNG- OCH CYKELVÄG

XX XX

GÅNG- OCH CYKELVÄG, VÄGBÄNKEKANTER MED LÅNGDMÄTNING OCH HÖJDSÄTTNING, TOLERANS ± 0.1 m

0/100

STÖDMUR MED RÄCKE

ANMÄRKNING

MELLAN SEKTION ca 1/080 - 1/730 OCH SEKTION ca 3/185 - 3/810 LEDS GÅNG- OCH CYKELTRAFIKANTER PÅ BEFINTLIGA VÄGAR

ORIENTERINGSFIGUR

TOLLERED

01

02

03

04

05

06

INGARED

TYP AV PLAN

VÄGPLAN

GRÄNSKÄRNINGSTATUS / SYFTE

FASTSTÄLLELSEHANDLING

DATUM

2023-03-02

LEVERANS / ÄNDRINGS-PM

OBJEKT

E20 TOLLERED-INGARED, DELEN GC-VÄG MELLAN TOLLERED-INGARED

DELOMRÅDE / BANDEL

GC-VÄG MELLAN TOLLERED-INGARED

ANLÄGGNINGSDEL

GC-VÄG

OBJEKTNUMMER / KM

106595

KONSTRUKTIONNUMMER

BESTÄLLARE

TRAFIKVERKET

LEVERANTÖR

AFRY

SKAPAD AV

A CHAKRABORTY

UPPDRAGSGENOMFÖRARE

755572

GODKÄND AV

J SVENSSON

ÄNDRING

RITNINGSTYP

PLANKARTA

TEKNISKTOMRÅDE / INNEHÅLL

T VÄGUTFORMNING OCH TRAFIK

BESKRIVNING

KM 0/470 - 1/060

LERUM / ALINGSÅS KOMMUN

VÄSTRA GÖTALANDS LÄN

SKALA

1:1000

FORMAT

A1

FÖRVALTNINGSNUMMER

RITNINGSGENOMFÖRARE

5 01 T 02 02

BLAD

NÄSTA BLAD

BET

VVA169571VP, ankomst 2023-03-08, ver 17, jobb 62

XREFS: ...\\V\\Model\\125009701.dwg ...\\X\\Model\\1X5009713.dwg ...\\Model\\1V1000217.dwg ...\\X\\Model\\1X5009708.dwg ...\\X\\Model\\1X5009712.dwg ...\\Model\\1V5010208.dwg ...\\X\\Model\\1X5009711.dwg ...\\V\\Model\\125009501.dwg ...\\X\\Model\\1X5009702.dwg ...\\Model\\1V5010204.dwg ...\\X\\Model\\1X5009706.dwg ...\\Model\\1V5010501.dwg ...\\Model\\1V5010201.dwg ...\\Model\\1V5010206.dwg



ANVISNINGAR

SYSTEM PLAN SWEREF 99 12 00
SYSTEM HÖJD RH 2000

TECKENFÖRKLARING

MARKANSPRÅK

- GRÄNS FÖR VAGOMRÅDE
- AVGRÄNSNING MELLAN OLIKA TYPER AV MARKANSPRÅK
- V1** NYTT VAGOMRÅDE MED VAGRATT
- V2** BEF. VAGOMRÅDE MED INSKRÄNKTT VAGRATT SOM GENOM DENNA PLAN BLIR VAGOMRÅDE MED VAGRATT
- T1** TILLFALLIG NYTT JANDERATT, ARBETSYTA, 8 MÅNADER FRÅN BYGGSTART
- T2** TILLFALLIG NYTT JANDERATT FÖR UPPLAG/ETABLERING 8 MÅNADER FRÅN BYGGSTART

VERKSAMHETER/ÅTGÄRDER SOM UNDANTAS FRÅN FÖRBUD ENLIGT MILJÖBALKEN

SKYDDIGHETEN ATT GÖRA ANMÄLAN FÖR SAMRÅD ENLIGT 12.6 MB GÄLLER INTE FÖR DE VERKSAMHETER OCH ÅTGÄRDER SOM BEHÖVS FÖR ATT BYGGA VÄGEN OCH SOM FASTSTÄLLS OCH INGÅR I VAGOMRÅDE FÖR ALLMAN VÄG ELLER OMRÅDE FÖR TILLFALLIG NYTT JANDERATT

- FÖRBUD MOT ÅTGÄRDER INOM STRANDSKYDDSOMRÅDE (7.15 MB) GÄLLER INTE BYGGANDE AV ALLMAN VÄG

BEFINTLIGA FÖRHÅLLANDEN

- 3.13 FASTIGHETSGRÄNS OCH FASTIGHETSBECKENING
- INGARED TRAKTGRÄNS OCH TRAKTNAMN
- KOMMUNGRÄNS
- BEFINTLIGT FAUNASTANGSEL

SKYDDÅTGÄRDER OCH FÖRSIKTIGHETSMÅTT

- MARKERING AV SKYDDÅTGÄRD
- Sk1** PROJEKTERAT FAUNASTANGSEL NY PLACERING
- Sk2** PROJEKTERAT VILTSTANGSEL FALLSKYDD

ÅTGÄRDER SOM UNDANTAS FRÅN KRAV PÅ BYGGLOV

- AVGRÄNSNING AV OMRÅDE DÄR VISSA ÅTGÄRDER UNDANTAS FRÅN KRAV PÅ BYGGLOV
- B1** BYGGLOV KRAVS INTE FÖR STÖDMUR

ÖVRIGA BETECKNINGAR PÅ PLANKARTAN

- RÄCKE GÅNG- OCH CYKELVÄG
- GÅNG- OCH CYKELVÄG, VÄGBANERÄNNER MED LÅNGMÄTNING OCH HÖJDSÄTTNING, TOLERANS ± 0.1 m
- STÖDMUR MED RÄCKE


ANMÄRKNING

MELLAN SEKTION ca 1/080 - 1/730 OCH SEKTION ca 3/185 - 3/810 LEDS GÅNG- OCH CYKELTRAFIKANTER PÅ BEFINTLIGA VÄGAR

ORIENTERINGSFIGUR

TYP AV PLAN			VÄGPLAN		
GRÄNSKNINGSSTATUS / SYFTE					
HANDLINGSTYP					
FASTSTÄLLESEHANDLING					
DATUM			LEVERANS / ÄNDRINGS-PM		
2023-03-02					
OBJEKT					
E20 TOLLERED-INGARED, DELEN GC-VÄG MELLAN TOLLERED-INGARED					
DELOMRÅDE / BANDEL					
GC-VÄG MELLAN TOLLERED-INGARED					
ANLÄGGNINGSDIAGRAM					
GC-VÄG					
OBJEKTNUMMER / KM			KONSTRUKTIONNUMMER		
106595					
BESTÄLLARE			LEVERANTÖR		
SKAPAD AV			UPPDRAGSGENOMFÖRARE		
A CHAKRABORTY			755572		
GODKÄND AV			ÄNDRING		
J SVENSSON					
RITNINGSTYP					
PLANKARTA					
TEKNIKOMRÅDE / INNEHÅLL					
T VÄGUTFORMNING OCH TRAFIK					
BESKRIVNING					
KM 1/060 - 1/660 LERUM / ALINGSÅS KOMMUN VÄSTRA GÖTALANDS LÄN					
SKALA		FORMAT		FÖRVALTNINGSNUMMER	
1:1000		A1			
RITNINGSGRUPP		BLAD		NÄSTA BLAD	
5 01 T 02 03				BET	

XREFS: \\...\\X\\Model\\1\\25009701.dwg
\\...\\X\\Model\\1\\25009702.dwg
\\...\\X\\Model\\1\\25009703.dwg
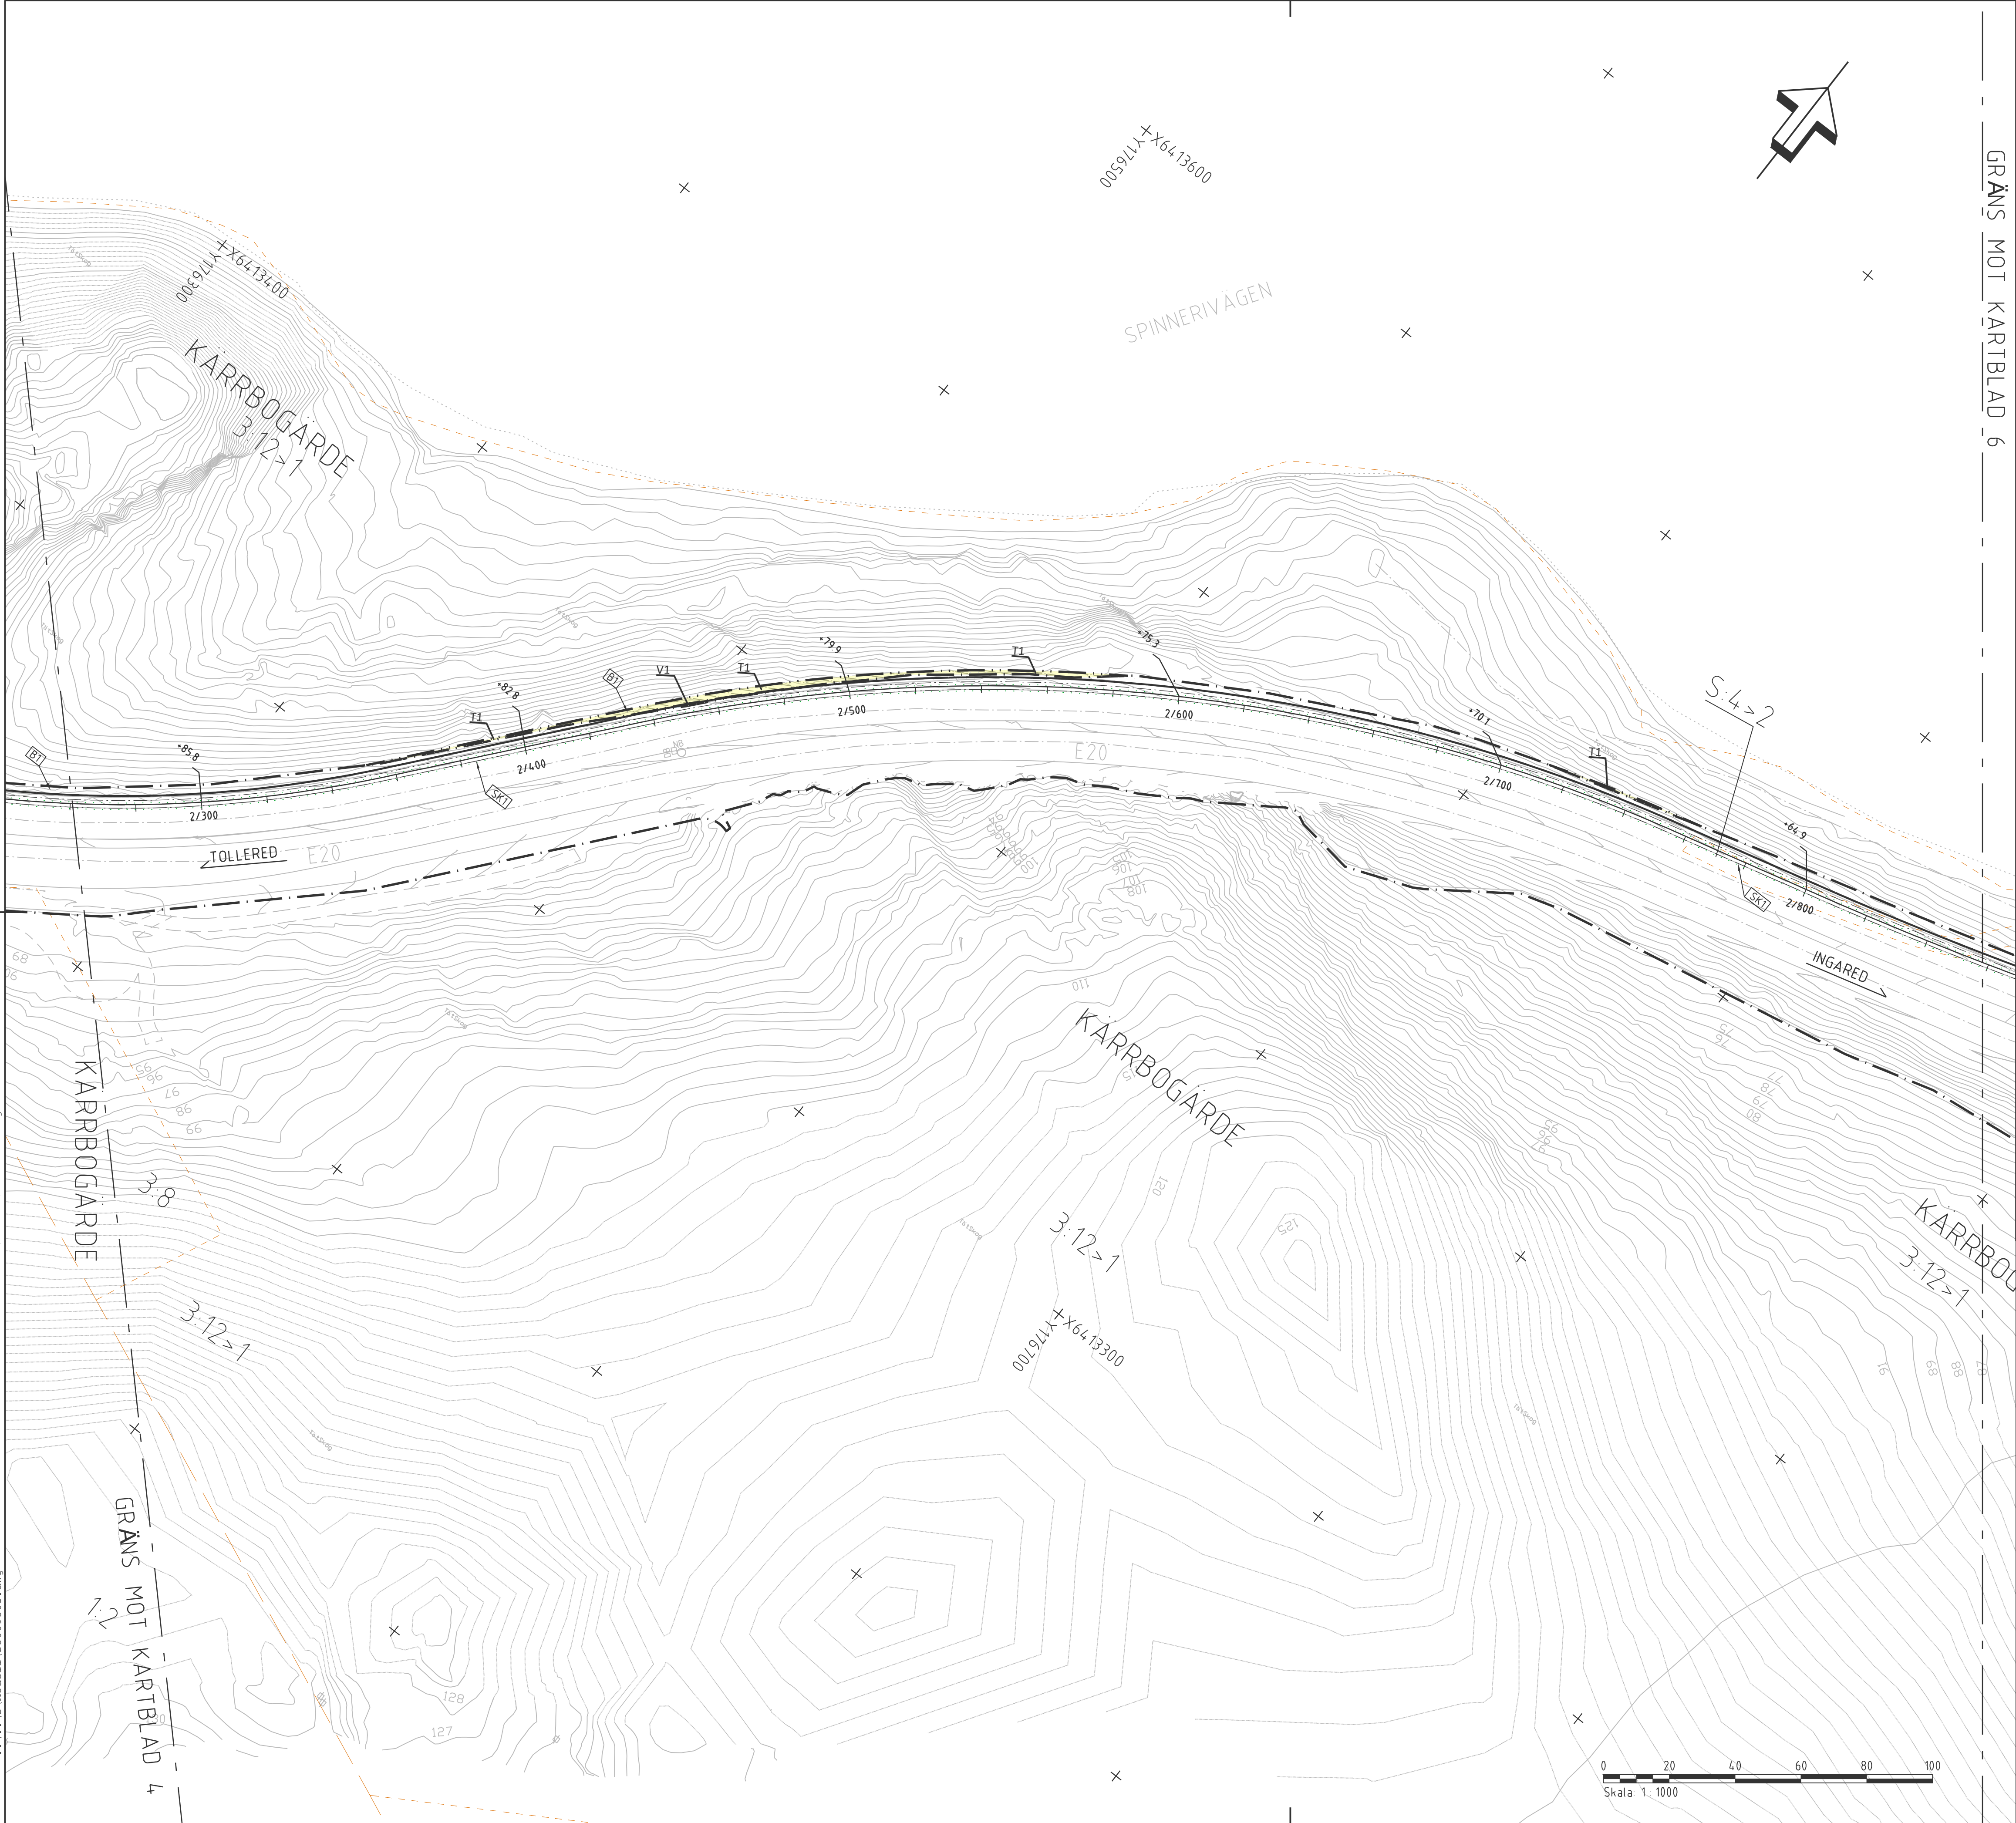

ANVISNINGAR

SYSTEM PLAN SWEREF 99 12 00
SYSTEM HÖJD RH 2000

TECKENFÖRKLARING

MARKANSPRÅK

- GRÄNS FÖR VAGOMRÅDE
- AVGRÄNSNING MELLAN OLIKA TYPER AV MARKANSPRÅK
- V1** NYTT VAGOMRÅDE MED VAGRATT
- V2** BEF. VAGOMRÅDE MED INSKRÄNKT VAGRATT SOM GENOM DENNA PLAN BLIR VAGOMRÅDE MED VAGRATT
- T1** TILLFALLIG NYTT JANDERATT, ARBETSYTA, 8 MÅNADER FRÅN BYGGSTART
- T2** TILLFALLIG NYTT JANDERATT FÖR UPPLAG/ETABLERING 8 MÅNADER FRÅN BYGGSTART

VERKSAMHETER/ÅTGÄRDER SOM UNDANTAS FRÅN FÖRBUD ENLIGT MILJÖBALKEN

SKYDDIGHETEN ATT GÖRA ANMÄLAN FÖR SAMRÅD ENLIGT 12.6 MB GÄLLER INTE FÖR DE VERKSAMHETER OCH ÅTGÄRDER SOM BEHÖVS FÖR ATT BYGGA VÄGEN OCH SOM FASTSTÄLLS OCH INGÅR I VAGOMRÅDE FÖR ALLMAN VÄG ELLER OMÅDE FÖR TILLFALLIG NYTT JANDERATT

- FÖRBUD MOT ÅTGÄRDER INOM STRANDSKYDDSONRÅDE (7.15 MB) GÄLLER INTE BYGGANDE AV ALLMAN VÄG

BEFINTLIGA FÖRHÅLLANDEN

- 3.13 FASTIGHETSGRÄNS OCH FASTIGHETSBETECKNING
- INGARED TRAKTGRÄNS OCH TRAKTNAMN
- KOMMUNGRÄNS
- BEFINTLIGT FAUNASTANGSEL

SKYDDÅTGÄRDER OCH FÖRSIKTIGHETSMÅTT

- MARKERING AV SKYDDÅTGÄRD
- Sk1** PROJEKTERAT FAUNASTANGSEL NY PLACERING
- Sk2** PROJEKTERAT VILTSTANGSEL FALLSKYDD

ÅTGÄRDER SOM UNDANTAS FRÅN KRAV PÅ BYGGLOV

- AVGRÄNSNING AV OMÅDE DAR VISSA ÅTGÄRDER UNDANTAS FRÅN KRAV PÅ BYGGLOV
- B1** BYGGLOV KRÄVS INTE FÖR STÖDMUR

ÖVRIGA BETECKNINGAR PÅ PLANKARTAN

- RÄCKE GÅNG- OCH CYKELVÄG
- GÅNG- OCH CYKELVÄG, VÄGBÄNKEANTER MED LÅNGMÄTNING OCH HÖJDSÄTTNING, TOLERANS ± 0.1 m
- STÖDMUR MED RÄCKE

ANMÄRKNING

MELLAN SEKTION ca 1/080 - 1/730 OCH SEKTION ca 3/185 - 3/810 LEDS GÅNG- OCH CYKELTRAFIKANTER PÅ BEFINTLIGA VÄGAR

ORIENTERINGSFIGUR


TYP AV PLAN		VÄGPLAN	
GRANSKNINGSSTATUS / SYFTE			
HANDLINGSTYP		FASTSTÄLLELSEHANDLING	
DATUM	2023-03-02	LEVERANS / ÄNDRINGS-PM	
OBJEKT			
E20 TOLLERED-INGARED, DELEN GC-VÄG MELLAN TOLLERED-INGARED			
DELOMRÅDE / BANDEL			
GC-VÄG MELLAN TOLLERED-INGARED			
ANLÄGGNINGSDEL			
GC-VÄG			
OBJEKTNUMMER / KM	106595	KONSTRUKTIONNUMMER	
BESTÄLLARE		LEVERANTÖR	AFRY
SKAPAD AV	A CHAKRABORTY	UPPDRAGSGNUMMER	755572
GODKÄND AV	J SVENSSON	ÄNDRING	
RITNINGSTYP			
PLANKARTA			
TEKNISKTOMÅDE / INNEHÅLL			
T VÄGUTFORMNING OCH TRAFIK			
BESKRIVNING			
KM 2/260 - 2/860 LERUM / ALINGSÅS KOMMUN VÄSTRA GÖTALANDS LÄN			
SKALA	1:1000	FORMAT	A1
RITNINGSGNUMMER	5 01 T 02 05	BLAD	NÄSTA BLAD
		BET	

XREFS:
...\\V\\Model\\125009701.dwg
...\\X\\Model\\1X5009708.dwg
...\\Model\\1T1000217.dwg
...\\X\\Model\\1X5009710.dwg
...\\X\\Model\\1X5009712.dwg
...\\Model\\1T5010208.dwg
...\\X\\Model\\1X5009713.dwg
...\\X\\Model\\1X5009711.dwg

...\\V\\Model\\125009501.dwg
...\\X\\Model\\1X5009702.dwg
...\\Model\\1T5010206.dwg
...\\X\\Model\\1X5010207.dwg
...\\Model\\1T5010203.dwg
...\\Model\\1T5019502.dwg
...\\Model\\1T5010501.dwg
...\\Model\\1T5010201.dwg

GRÄNS MOT KARTBLAD 5

LAGER:

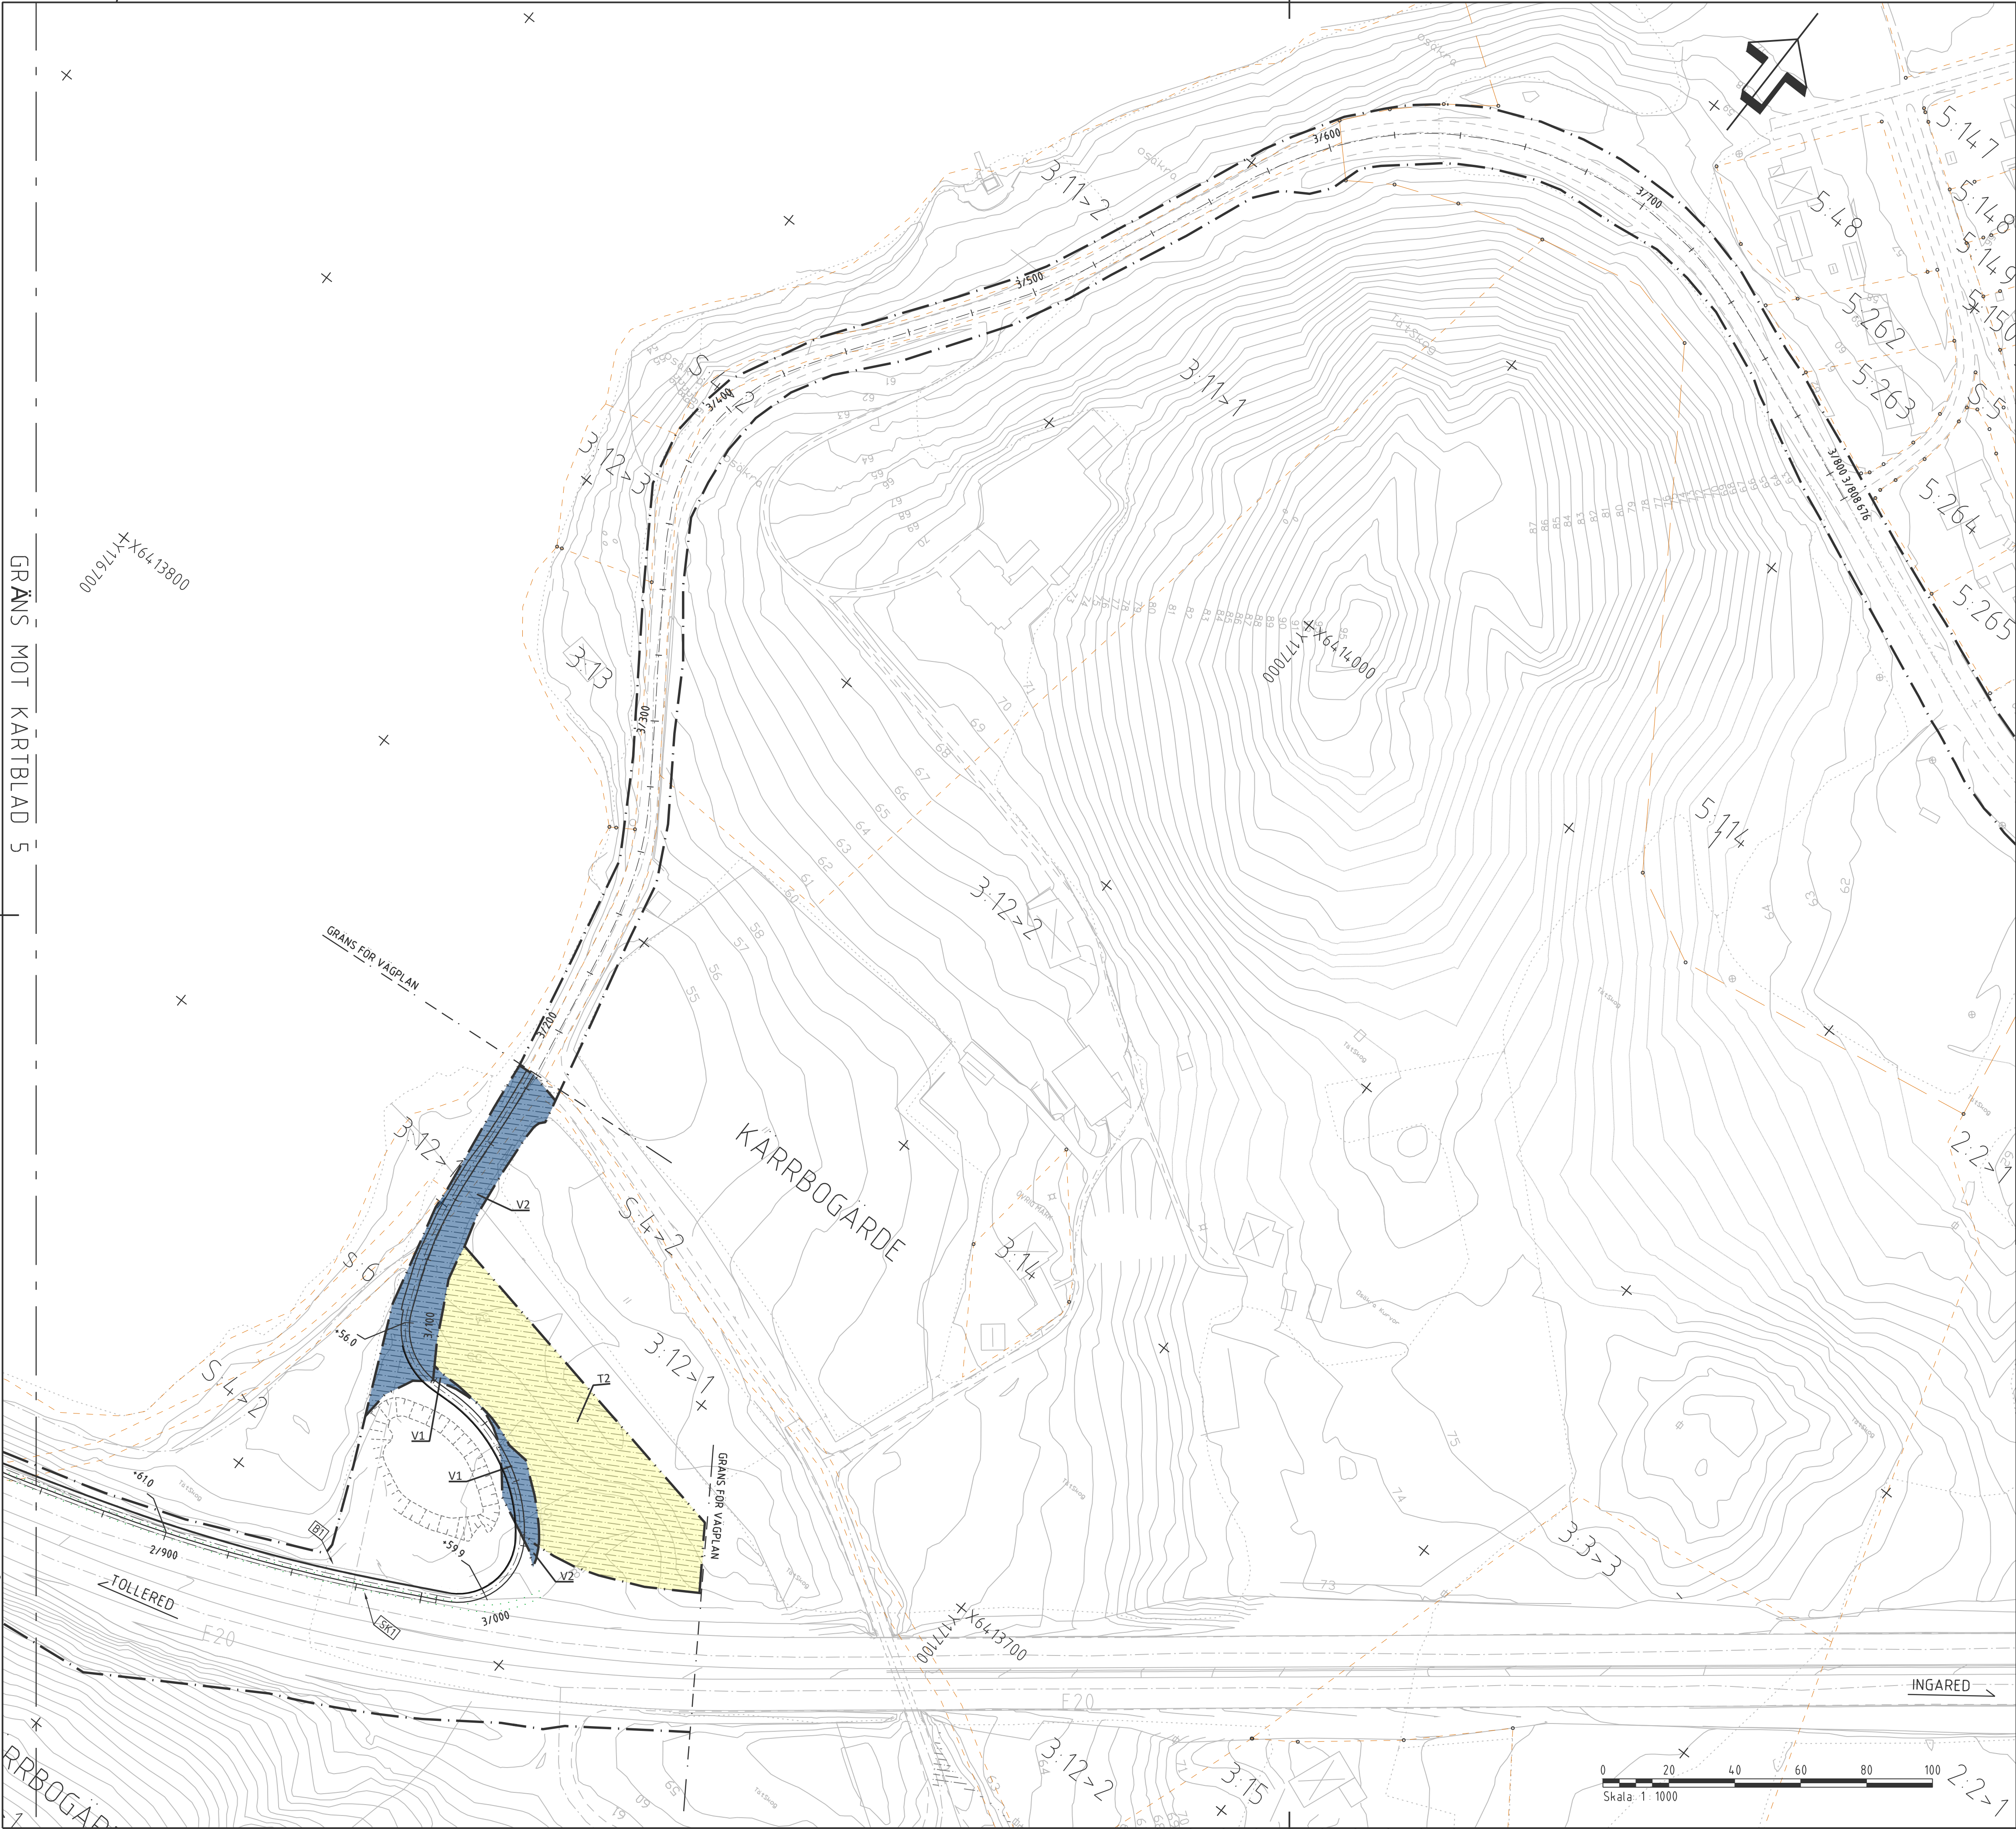

ANVISNINGAR

SYSTEM I PLAN: SWEREF 99 12 00
SYSTEM I HÖJD: RH 2000

TECKENFÖRKLARING

MARKANSPRÅK

- GRÄNS FÖR VAGOMRÅDE
- AVGRÄNSNING MELLAN OLIKA TYPER AV MARKANSPRÅK
- V1** NYTT VAGOMRÅDE MED VAGRATT
- V2** BEF. VAGOMRÅDE MED INSKRÄNKTT VAGRATT SOM GENOM DENNA PLAN BLIR VAGOMRÅDE MED VAGRATT
- T1** TILFALLIG NYTT JANDERATT, ARBETSYTA, 8 MÅNADER FRÅN BYGGSTART
- T2** TILFALLIG NYTT JANDERATT FÖR UPPLAG/ETABLERING 8 MÅNADER FRÅN BYGGSTART

VERKSAMHETER/ÅTGÄRDER SOM UNDANTAS FRÅN FÖRBUD ENLIGT MILJÖBALKEN

SKYLDIGHETEN ATT GÖRA ANMÄLAN FÖR SAMRÅD ENLIGT 12.6 MB GÄLLER INTE FÖR DE VERKSAMHETER OCH ÅTGÄRDER SOM BEHÖVS FÖR ATT BYGGA VÄGEN OCH SOM FASTSTÄLLS OCH INGÅR I VAGOMRÅDE FÖR ALLMAN VÄG ELLER OMRÅDE FÖR TILFALLIG NYTT JANDERATT

- FÖRBUD MOT ÅTGÄRDER INOM STRANDSKYDDSONRÅDE (7.15 MB) GÄLLER INTE BYGGANDE AV ALLMAN VÄG

BEFINTLIGA FÖRHÅLLANDEN

- 3.13 FASTIGHETSGRÄNS OCH FASTIGHETSBETECKNING
- INGARED TRAKTGRÄNS OCH TRAKTNAMN
- KOMMUNGRÄNS
- BEFINTLIGT FAUNASTANGSEL

SKYDDÅTGÄRDER OCH FÖRSIKTIGHETSMÅTT

- MARKERING AV SKYDDÅTGÄRD
- Sk1** PROJEKTERAT FAUNASTANGSEL NY PLACERING
- Sk2** PROJEKTERAT VILTSTANGSEL FALLSKYDD

ÅTGÄRDER SOM UNDANTAS FRÅN KRAV PÅ BYGGLOV

- AVGRÄNSNING AV OMRÅDE DÄR VISSA ÅTGÄRDER UNDANTAS FRÅN KRAV PÅ BYGGLOV
- B1** BYGGLOV KRÄVS INTE FÖR STÖDMUR

ÖVRIGA BETECKNINGAR PÅ PLANKARTAN

- RÄCKE GÅNG- OCH CYKELVÄG
- GÅNG- OCH CYKELVÄG, VÄGBANERANTER MED LÅNGMÄTNING OCH HÖJDSÄTTNING, TOLERANS ± 0.1 m
- 0/100 STÖDMUR MED RÄCKE

ANMÄRKNING

MELLAN SEKTION ca 1/080 - 1/730 OCH SEKTION ca 3/185 - 3/810 LEDS GÅNG- OCH CYKELTRAFIKANTER PÅ BEFINTLIGA VÄGAR

ORIENTERINGSFIGUR

TYP AV PLAN		VÄGPLAN	
GRANSKNINGSSTATUS / SYFTE			
HANDLINGSTYP		FASTSTÄLLELSEHANDLING	
DATUM	2023-03-02	LEVERANS / ÄNDRINGS-PM	
OBJEKT	E20 TOLLERED-INGARED, DELEN GC-VÄG MELLAN TOLLERED-INGARED		
DELOMRÅDE / BANDEL	GC-VÄG MELLAN TOLLERED-INGARED		
ANLÄGGNINGSDEL	GC-VÄG		
OBJEKTNUMMER / KM	106595	KONSTRUKTIONNUMMER	
BESTÄLLARE	TRAFIKVERKET	LEVERANTÖR	AFRY
SKAPAD AV	A CHAKRABORTY	UPPDRAGSNUMMER	755572
GODKÄND AV	J SVENSSON	ÄNDELNING	
RITNINGSTYP	PLANKARTA		
TEKNIKOMRÅDE / INNEHÅLL	T VÄGUTFORMNING OCH TRAFIK		
BESKRIVNING	KM 2/860 - 3/809 LERUM / ALINGSÅS KOMMUN VÄSTRA GÖTALANDS LÄN		
SKALA	1:1000	FORMAT	A1
RITNINGNUMMER	5 01 T 02 06	BLAD	NÄSTA BLAD BET