

KOORDINATSYSTEM
 KOORDINATSYSTEM I PLAN: SWEREF99 99 20 15
 KOORDINATSYSTEM I HÖJD: RH 1000


TECKENFÖRKLARING

BEFINTLIGT INMÅTT

- FASTIGHETSGRÄNS
- TRAKTGRÄNS
- FASTIGHETSBETECKNING
- BEFINTLIG VÄGKANT
- BEFINTLIGT VÄGOMRÅDE
- BEFINTLIGT VILTSTÄNGSEL

NYTT

- GRÄNS FÖR NYTT VÄGOMRÅDE
- AVGRÄNSNING MELLAN OLIKA TYPER AV MARKANSPRÅK
- RÄKNAD LINJE MED LÄNGDMÄTNING
- NYTT SIDRÄCKE
- NYTT VILTSTÄNGSEL
- INDRAGNING FRÅN ALLMÄNT UNDERHÅLL
- TILLFÄLLIG NYTTJANDERÄTT
- NYTT VÄGOMRÅDE
- VÄGANSLUTNING TILL BEFINTLIG ALLMÄN VÄG STÄNGS GENOM SÄRSKILT BESLUT

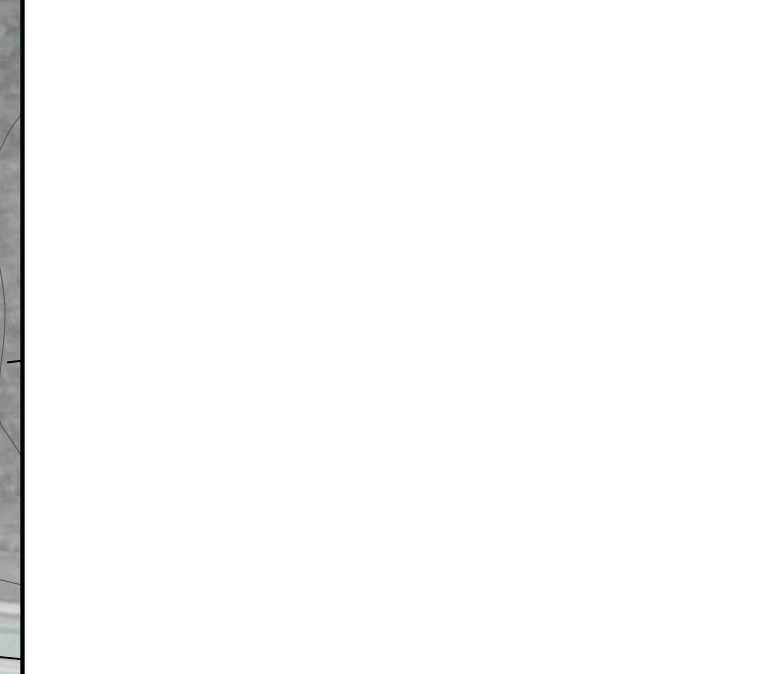

VÄGPLAN
 FÖR GRANSKNING
 SAMRÅDSHANDLING

TYP AV PLAN

GRANSKNINGSSTATUS/SYFTE

HANDLINGSTYP

DATUM: 2024-10-22

OBJEKT: E4 FAUNABRO HÅKNÅSKÅLEN

DELOMRÅDE / BANDEL: GEMENSAMT

ANLÄGGNINGSGEL: GEMENSAMT

OBJEKTNUMMER / KM: 185137

KONSTRUKTIONNUMMER

BESTÄLLARE: TRAFIKVERKET

LEVERANTÖR: wsp


SKAPAD AV: E.NYGRÉN

GODKÄND AV: A.OSMANOVSKI

RITNINGSTYP: PLAN

TEKNIKOMRÅDE / INNEHÅLL: VÄGUTFORMNING OCH TRAFIK

BESKRIVNING: ILLUSTRATIONSKARTA HÅKNÅS

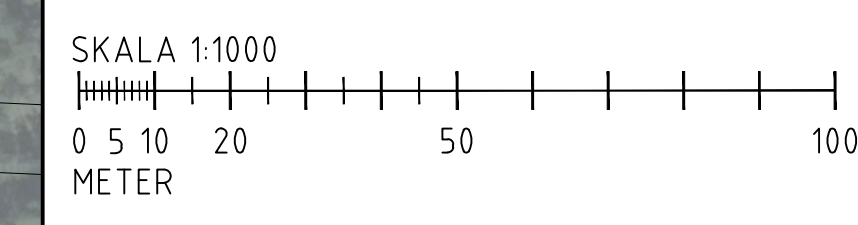

SKALA: 1:1000

FORMAT: A1

FÖRVALTNINGSNUMMER

RITNINGSDATUM: 000T0502

BLAD: NÄSTA BLAD

BET

SERVITUT 24-01-05/24-21

FILE: \\server\publik\SE\Projects\SS28\10366509\1_CAD\Trafik\000T0502.dwg PLOT FAD: 2024-10-24 08:31:29 AV: ANVÄNDARE: SEEN9252