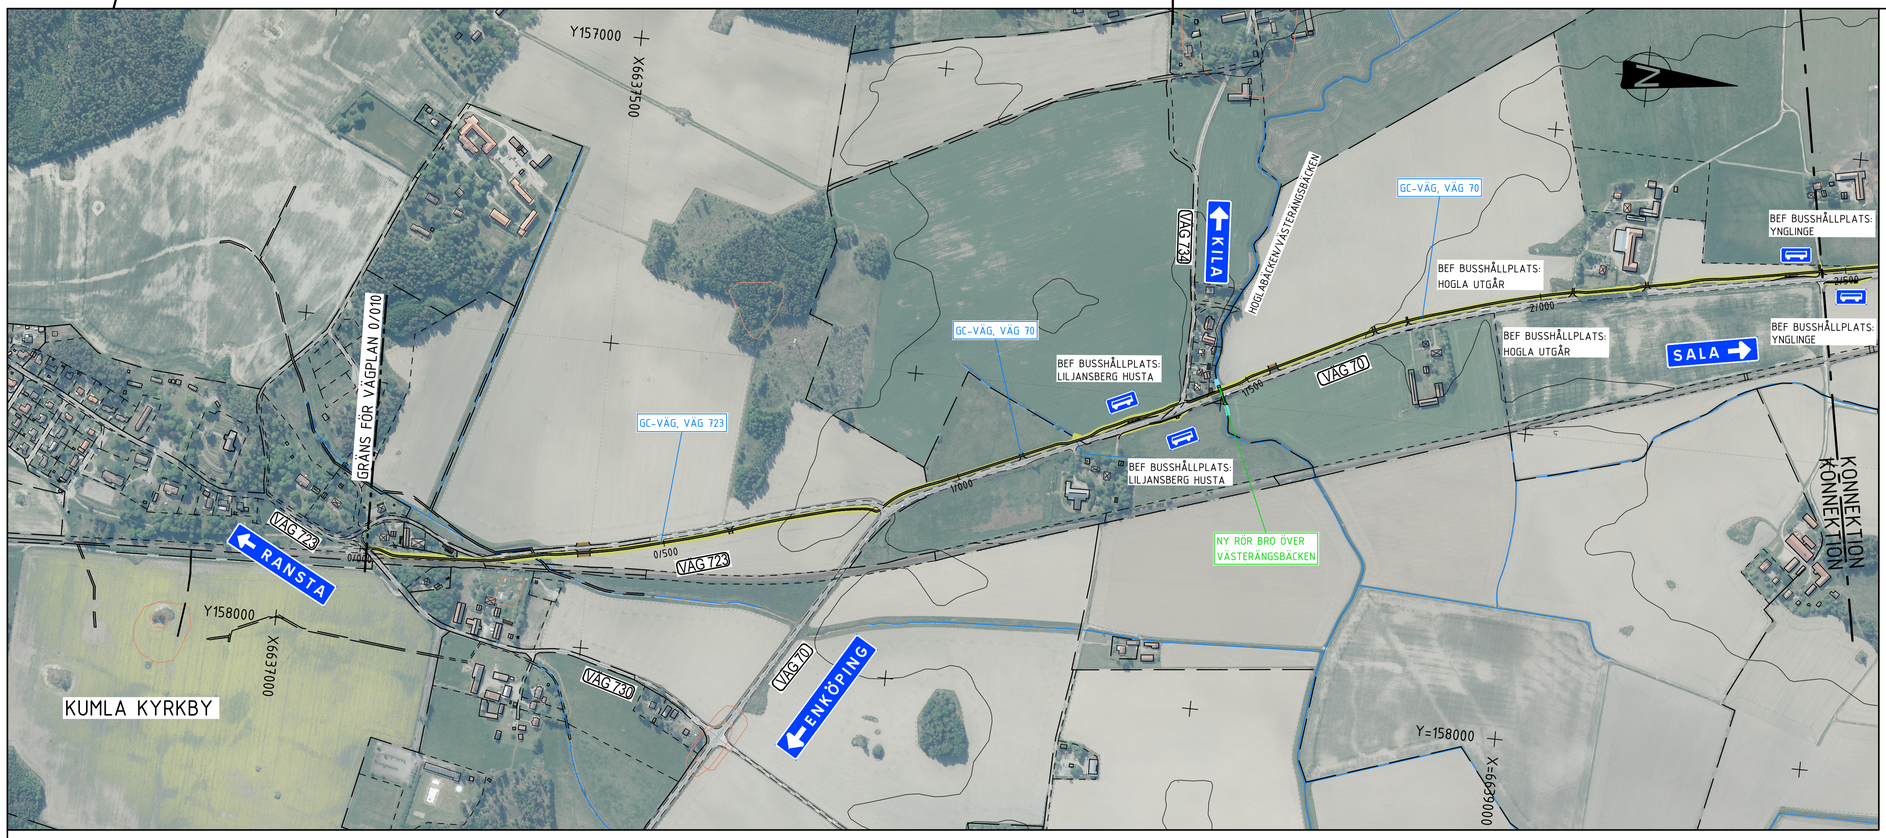

0/000-2/460

KOORDINATSYSTEM

KOORDINATSYSTEM I PLAN: SWEREF 99 16 30
KOORDINATSYSTEM I HÖJD: RH2000

TECKENFÖRKLARING

- FASTIGHETSGRÄNS
- TRAKTGRÄNS
- NY BELAGD VÄG
- NY GÅNG- OCH CYKELVÄG
- NY GRUSVÄG
- NY VÄGSLÄNT
- OMGRÄVNING AV DIKNINGSFÖRETAG
- BYGGNADER (BOSTAD/ÖVRIGA BYGGNADER)
- BUSSHÅLLPLATS
- VÄG XX — ALLMÄN VÄG, VÄGNUMMER
- MÖJLIG FÄRDVÄG FÖR GC

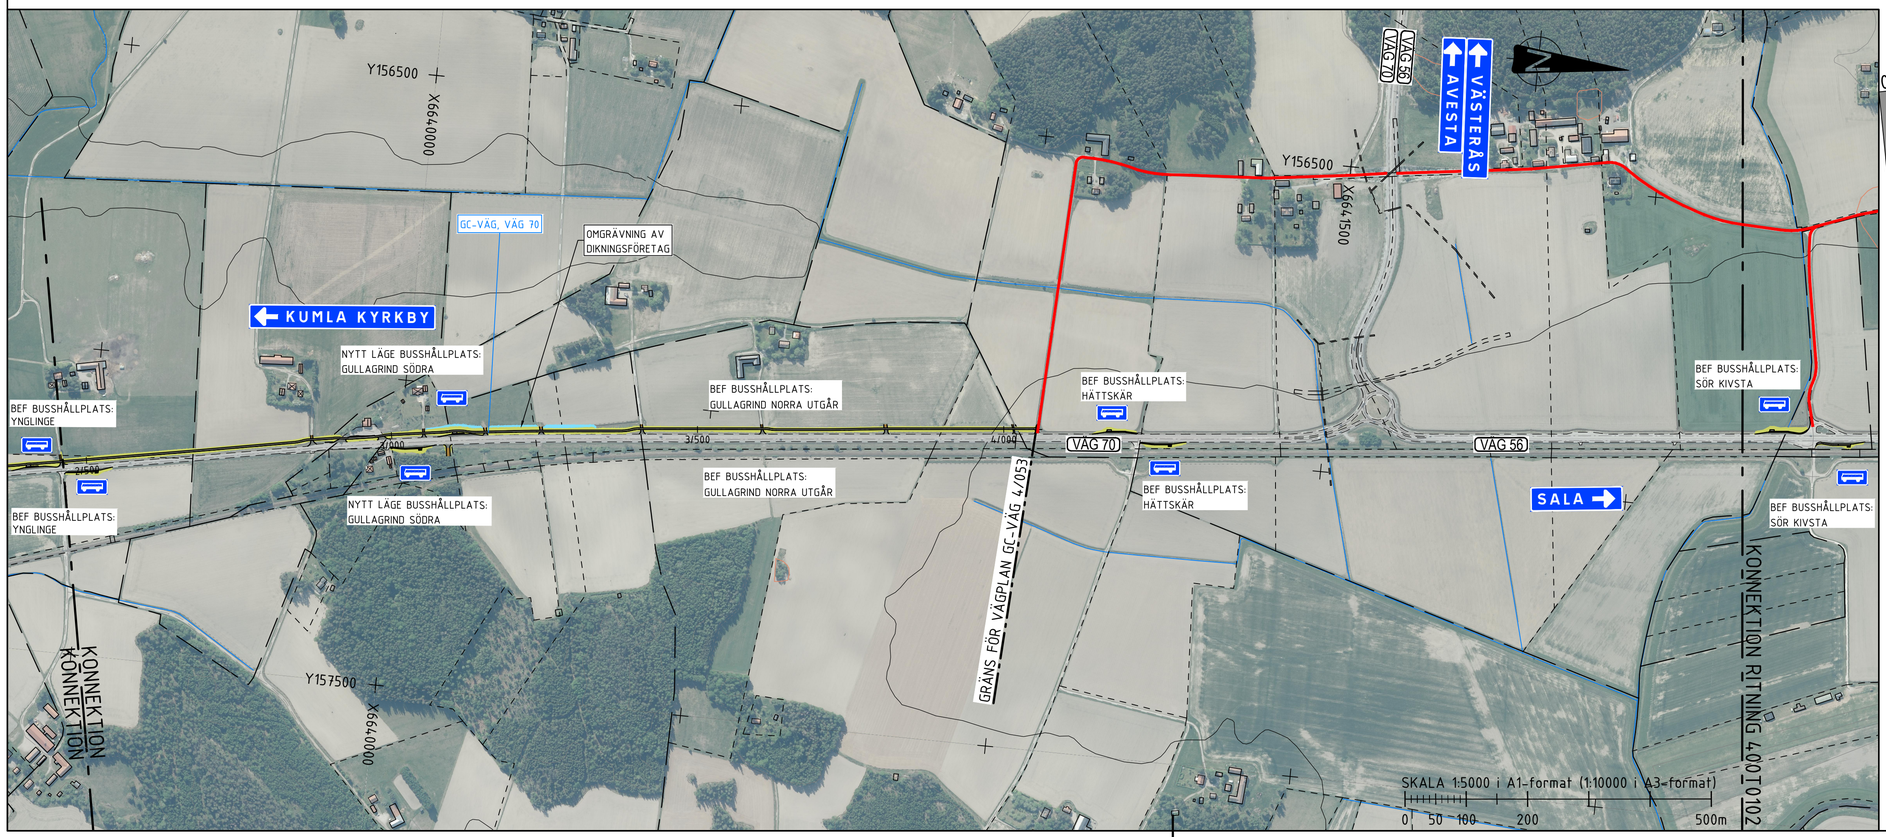

2/460-4/053

ORIENTERINGSFIGUR

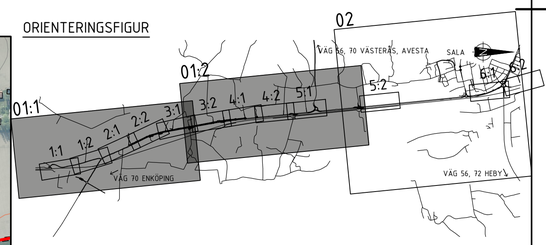

TYP AV PLAN: VÄGPLAN

GRANSKNINGSSTATUS / SYFTE:

HANDLINGSTYP:

DATUM: 2024-08-19
LEVERANS / ÄNDRINGS-PM:

OBJEKT: GC-VÄG, VÄG 70 KUMLA KYRKBY-SALA

DELOMRÅDE / BANDEL: GC-VÄG, VÄG 70

ANLÄGGNINGSDEL: GEMENSAMT

OBJEKTNUMMER / KM: 164905
KONSTRUKTIONSNUMMER:

BESTÄLLARE: TRAFIKVERKET
LEVERANTÖR: MARKERA

SKAPAD AV: A CARLSSON
UPPDRAGSNUMMER: 5001-1916

GODKÄND AV: K SJÖHOLM
AVDELNING: MARK

RITNINGSTYP: ÖVERSIKTSPLAN

TEKNIKOMRÅDE / INNEHÅLL: T VÄGUTFORMNING OCH TRAFIK

BESKRIVNING: KM 0/010-4/053

SKALA: 1:5000
FORMAT: A1
FÖRVALTNINGSNUMMER:

RITNINGSNUMMER: 400T0101
BLAD: 1
NÄSTA BLAD: 2
BET:

SKALA 1:5000 i A1-format (1:10000 i A3-format)
0 50 100 200 500m

XREFS:
...\VX\Model\X4009535.dwg
...\VX\Model\X4009538.dwg
...\VZ\Model\Z4009710K.dwg
...\Model\T4000110.dwg
...\Model\T4009506.dwg
...\Model\T4002002.dwg
...\VK\Model\K4400201.dwg
...\Model\T4002233.dwg
...\VX\Model\X4009533.dwg
...\VX\Model\X4009534.dwg
...\VZ\Model\Z4009710F.dwg
...\VZ\Model\Z4009718K.dwg
...\VZ\Model\Z4009719K.dwg
...\Model\T4005016.dwg
...\Model\T4002201.dwg

FIL: H:\5001-1916 VÄG 70, GC-VÄG KUMLA KYRKBY-SALA\VA1\T4101\DEL1\400T0101DWG PLOTTAD: 2024-08-08 12:14 AV ANVÄNDARE ACN