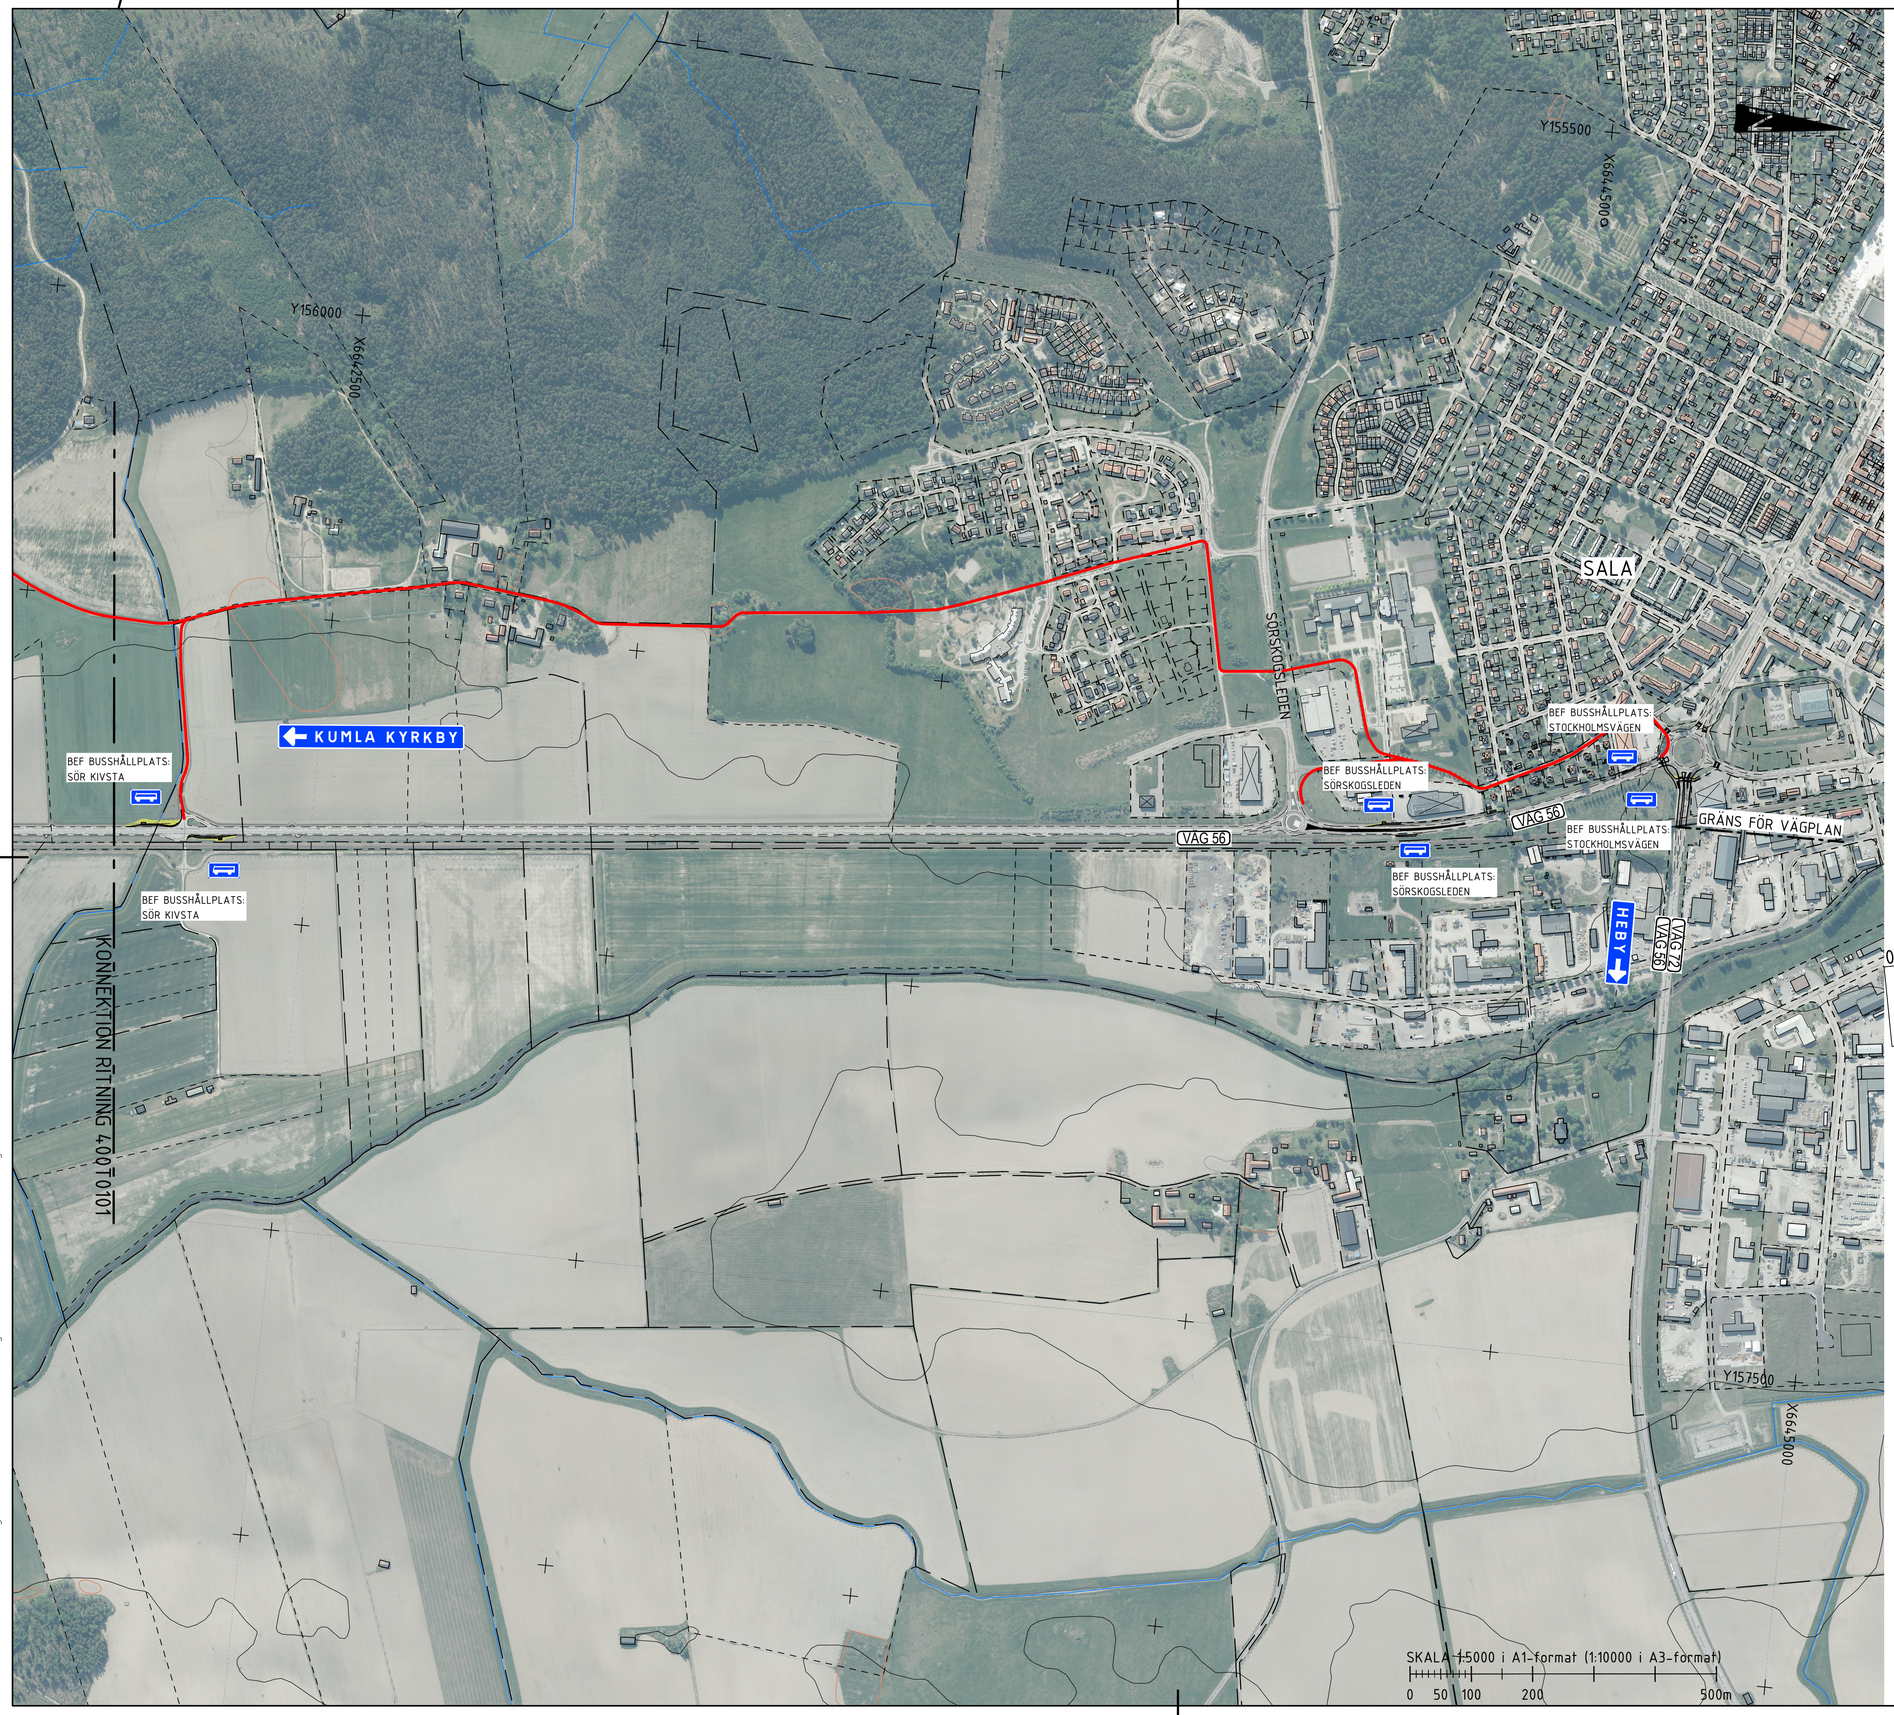

KOORDINATSYSTEM

KOORDINATSYSTEM I PLAN: SWEREF 99 16 30
KOORDINATSYSTEM I HÖJD: RH2000

TECKENFÖRKLARING

- FASTIGHETSGRÄNS
- TRAKTGRÄNS
- NY BELAGD VÄG
- NY GÅNG- OCH CYKELVÄG
- NY GRUSVÄG
- NY VÄGSLÄNT
- OMGRÄVNING AV DIKNINGSFÖRETAG
- BYGGNADER (BOSTAD/ÖVRIGA BYGGNADER)
- BUSSHÅLLPLATS
- VÄG XX — ALLMÄN VÄG, VÄGNUMMER
- MÖJLIG FÄRDVÄG FÖR GC

ORIENTERINGSFIGUR

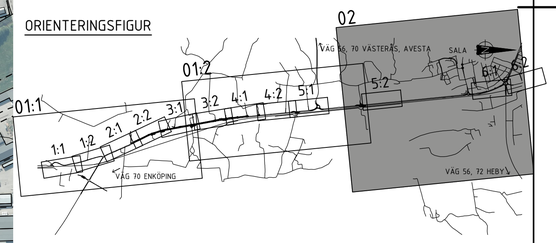

TYP AV PLAN	VÄGPLAN
GRANSKNINGSSTATUS / SYFTE	
HANDLINGSTYP	
DATUM: 2024-08-19	LEVERANS / ÄNDRINGS-PM
OBJEKT	GC-VÄG, VÄG 70 KUMLA KYRKBY-SALA
DELOMRÅDE / BANDEL	GC-VÄG, VÄG 70
ANLÄGGNINGDEL	GEMENSAMT
OBJEKTNUMMER / KM: 164905	KONSTRUKTIONSNUMMER
BESTÄLLARE	TRAFIKVERKET
LEVERANTÖR	MARKERA
SKAPAD AV: A CARLSSON	UPPDRAGSNUMMER: 5001-1916
GODKÄND AV: K SJÖHOLM	AVDELNING: MARK
RITNINGSTYP	ÖVERSIKTSPLAN
TEKNIKOMRÅDE / INNEHÅLL	T VÄGUTFORMNING OCH TRAFIK
BESKRIVNING	BUSSHÅLLPLATSER & ÅTGÄRDER I CIRKULATIONSPLATS
SKALA: 1:5000	FORMAT: A1
FÖRVALTNINGSNUMMER	
RITNINGSNUMMER: 400T0102	BLAD: 2
NÄSTA BLAD: -	BET

XREFS:
..\Z_Z\Model\Z400970F.dwg
..\Model\T4000506.dwg
..\Z_Z\Model\Z400907BK.dwg
..\Z_Z\Model\Z40097FK.dwg
..\Z_Z\Model\Z400907NK.dwg
..\Model\T4000201.dwg
..\Model\T4000202.dwg
..\Model\T4000233.dwg
..\X_X\Model\X4009539.dwg
..\X_X\Model\X4009533.dwg
.._X_X\Model\X4009534.dwg
.._X_X\Model\X4009536.dwg
.._X_X\Model\X4400201.dwg
..\Model\T4000110.dwg
.._X_X\Model\X4009501.dwg

PL: H:\5001-1916 VÄG 70, GC-VÄG KUMLA KYRKBY-SALA\A1\T\RITDEF\400T0102.DWG PLOTTAD: 2024-08-08 12:19 AV ANVÄNDARE ACN