

ANVISNINGAR


Koordinatsystem
System i höjd: RH 2000
System i plan: SWEREF 99 13 30

FÖRKLARINGAR

- Arbetsområde, redovisat 1m utanför verkligt läge
- Entreprenadsområde
- Fastlighetsgräns
- Längdmätning
- Kantsten BTG med visning 6 cm
- Kantsten BTG med visning 4 cm
- Kantsten BTG med visning 10 cm
- Kantsten BTG med visning 7 cm
- Kantsten BTG med visning 12 cm
- Kantsten RV4 med visning 15 cm
- Kantsten övergång mellan visningar
- GCM-stöd
- Fris av storgaststen
- Asfalt, Väg, Ny topp
- Asfalt, Väg, Ersättning vid rivning av bef. refug
- Asfalt, GC
- Asfalt, Väg, Justering vid flytt av mittlinje
- Sedumplantering
- Plattsättning, PX
- Fris av plattor, F1
- Asfalt, Refug
- Anslutningsfräsning
- Grassädd

BEFINTLIGT

- Ny/Bef. stolpe med fundament
- Nytt/Bef. vägmärke
- Vägmärkning övergångsställe med cykelpassage
- Vägmärkning väjningslinje
- Vägmärkning stopplinje
- Rivningskryss
- Flytt av bef. stolpe
- Dagvattenbrunn, D400
- Dagvattenbrunn
- Kupolbrunn
- Nedsigningsbrunn
- Belysningsstolpe/Elskåp
- Väggkant
- Kantsten
- Räcke
- Plank/Viltstängsel

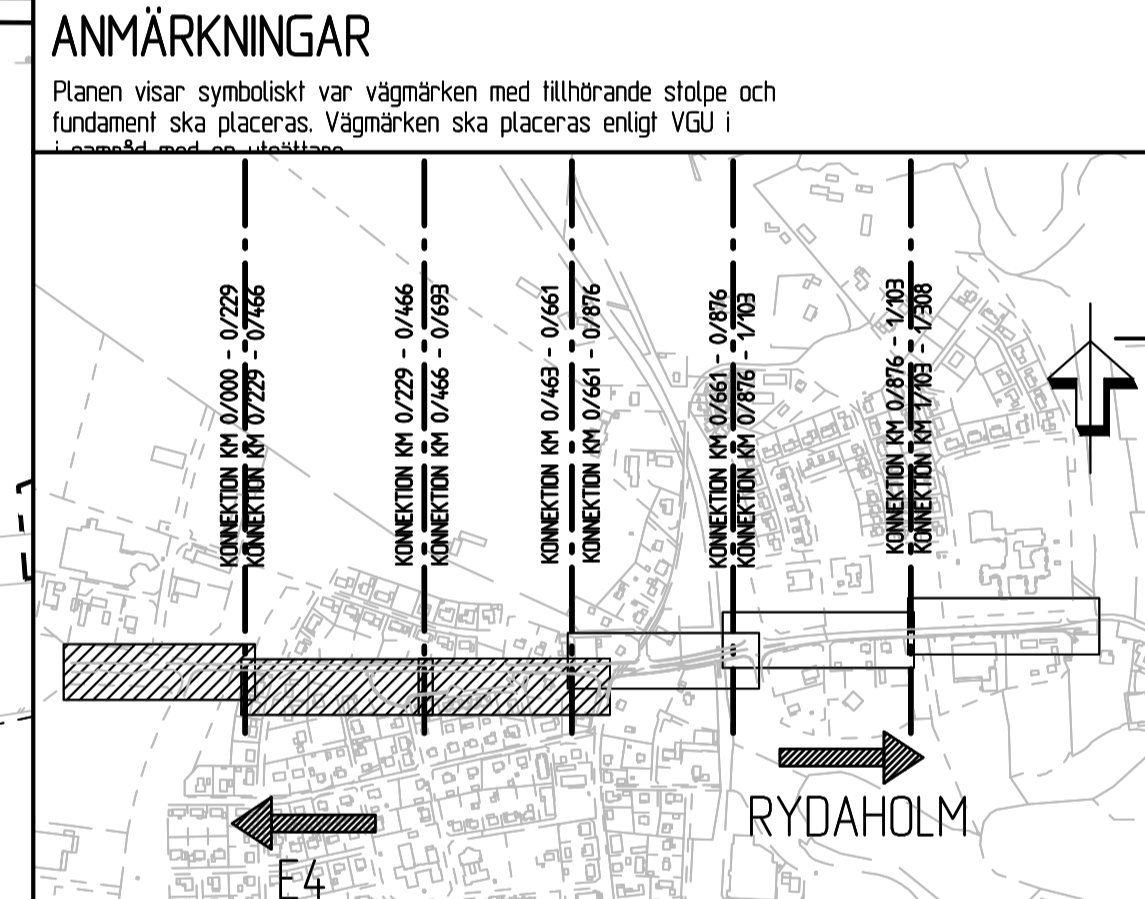

FÖRFRÅGNINGSUNDERLAG 2023-06-16	
GODKÄND	
BYGGHANDLING	
DATUM 2023-06-16	LEVERANS / ÄNDRINGS-PM
OBJEKT LV 557 LAGAN LJUNGBY KOMMUN	
DELOMRÅDE / BANDEL GÅNG- OCH CYKELVÄG	
ANLÄGGNINGSDEL 01	KONSTRUKTIONSNUMMER 172669
BESTÄLLARE TRAFIKVERKET	LEVERANTÖR AFRY
SKAPAD AV A SKÖTTE	UPPRAGSNUMMER D0077618
GODKÄND AV D. WIK	AVDELNING 222324
RITNINGSTYP PLANRITNING	
TEKNIKOMRÅDE / INNEHÅLL T VÄGUTFORMNING OCH TRAFIK	
BESKRIVNING YTTSKIKTS- OCH UTRUSTNINGSPÅN KM 0/000 - 0/661	
SKALA 1:400	FORMAT A1
RITNINGSNUMMER 1 01 T 02 01	FÖRVALTNINGSNUMMER
BLAD	NÄSTA BLAD
BET	