


- ### ANVISNINGAR
- Koordinatsystem
System i höjd: RH 2000
System i plan: SWEREF 99 13 30
- ### FÖRKLARINGAR
- Arbetsområde, redovisat 1m utanför verkligt läge
 - Entreprenadsområde
 - Fasthetsgräns
 - Längdmätning
 - Kantsten BTG med visning 6 cm
 - Kantsten BTG med visning 4 cm
 - Kantsten BTG med visning 10 cm
 - Kantsten BTG med visning 7 cm
 - Kantsten BTG med visning 12 cm
 - Kantsten RV4 med visning 15 cm
 - Kantsten övergång mellan visningar
 - GCM-stöd
 - Fris av storgaststen
 - Asfalt, Väg, Ny topp
 - Asfalt, Väg, Ersättning vid rivning av bef. refug
 - Asfalt, GC
 - Asfalt, Väg, Justering vid flytt av mittlinje
 - Sedumplantering
 - Plattsättning, PX
 - Fris av plattor, F1
 - Asfalt, Refug
 - Anslutningsfräsning
 - Grassädd
- ### BEFINTLIGT
- Dagvattenbrunn
 - Kupolbrunn
 - Nedsättningsbrunn
 - Belysningsstolpe/Elskåp
 - Väggkant
 - Kantsten
 - Räcke
 - Plank/Viltstängsel

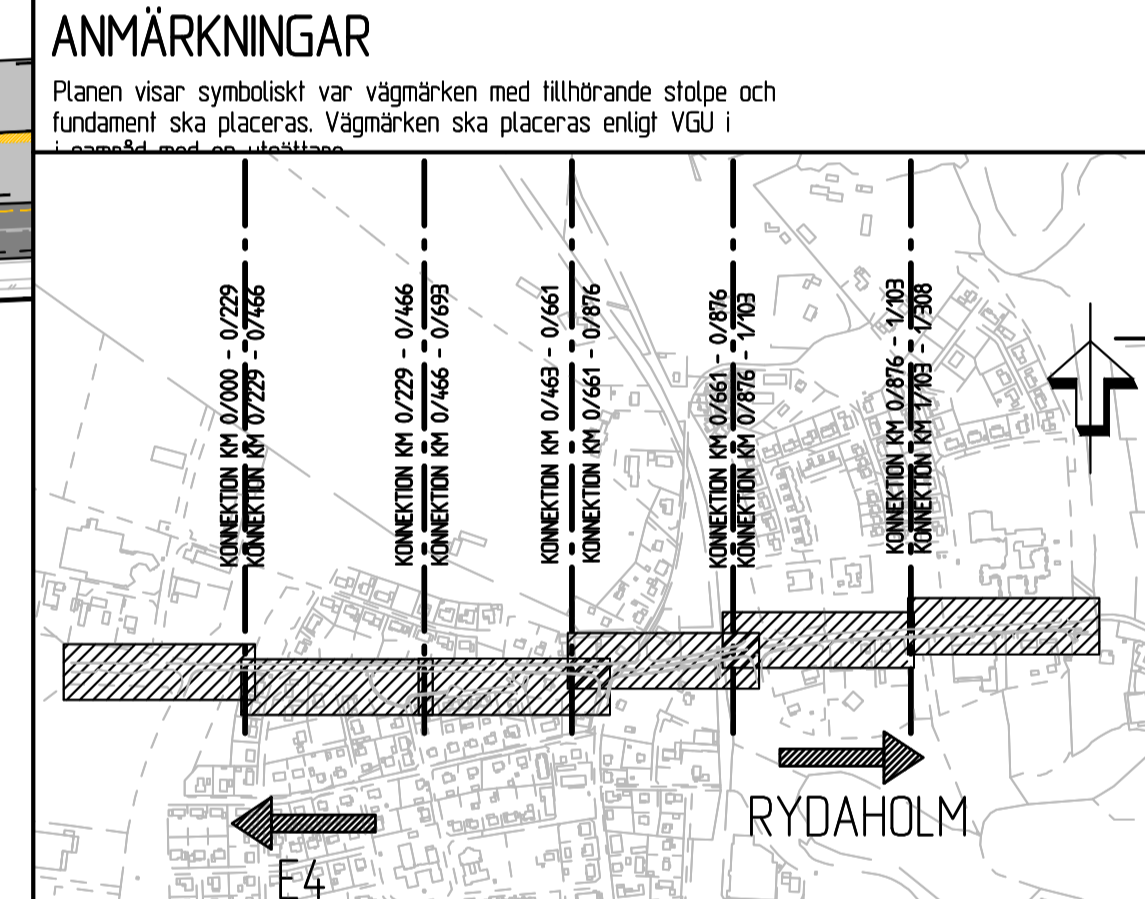

| | |
|--|----------------------------|
| FÖRFRÅGNINGSUNDERLAG 2023-06-16 | |
| GODKÄND | |
| BYGGHANDLING | |
| DATUM 2023-06-16 | LEVERANS / ÄNDRINGS-PM |
| OBJEKT LV 557 LAGAN LJUNGBY KOMMUN | |
| DELOMRÅDE / BANDEL GÅNG- OCH CYKELVÄG | |
| ANLÄGGNINGSDIAGRAM 01 | |
| OBJEKTNUMMER / KM 172669 | KONSTRUKTIONNUMMER |
| BESTÄLLARE TRAFIKVERKET | LEVERANTÖR AFRY |
| SKAPAD AV Å SKÖTTE | UPPDRAGSNUMMER D0077618 |
| GODKÄND AV D. WIK | ÄNDRING 222324 |
| RITNINGSTYP PLANRITNING | |
| TEKNIKOMRÅDE / INNEHÅLL T VÄGUTFORMNING OCH TRAFIK | |
| BESKRIVNING YTSKIKTS- OCH UTRUSTNINGSPÅN KM 0/661 - 1/308 | |
| SKALA 1:400 | FÖRVALTNINGSNUMMER |
| RITNINGSNUMMER 1 01 T 02 02 | BLAD NÄSTA BLAD BET |