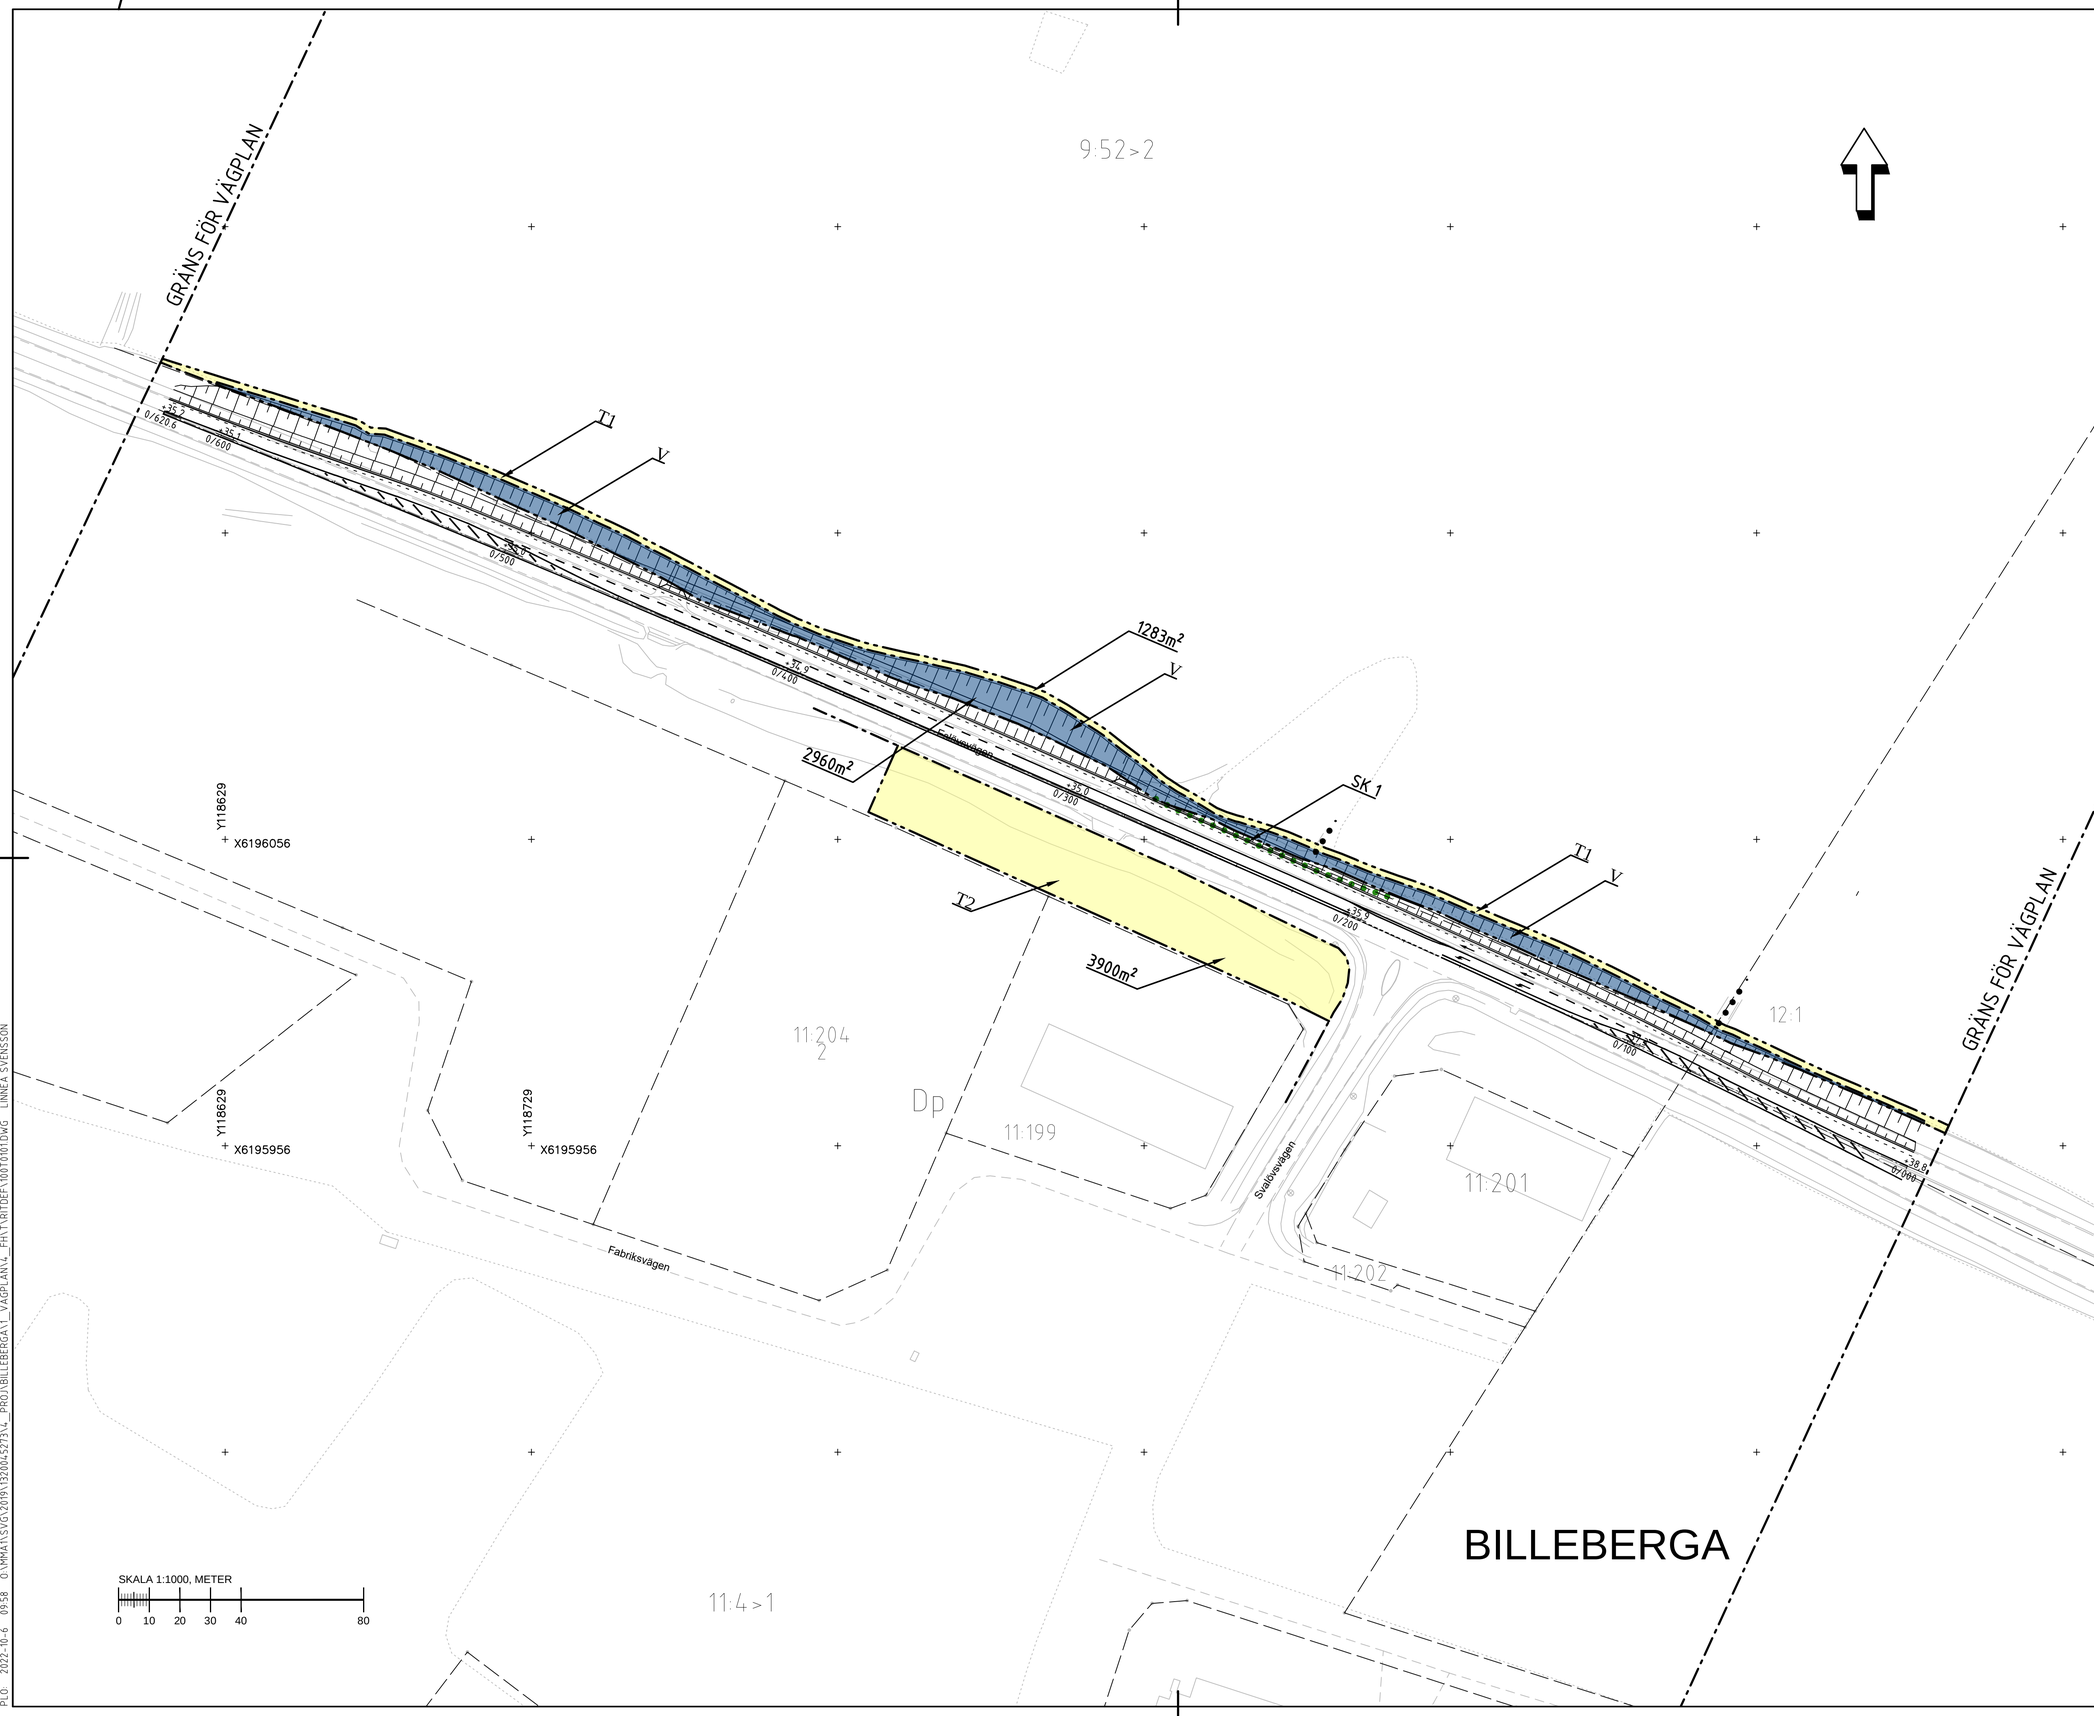

TECKENFÖRKLARING

- FASTIGHETSGRÄNS
- NY BELÄGGNINGSKANT
- NY VÄG OCH VÄGBANEKANT MED LÄNGDMÄTNINGSSTRECK OCH HÖJDSÄTTNING (+YY.Y / Y/YYY)
- GRÄNS FÖR VÄGOMRÅDE
- AVGRÄNSNING MELLAN OLIKA TYPER AV MARKANSPRÅK
- SLÄNT
- V — NYTT VÄGOMRÅDE MED VÄGRÄTT
- T — TILLFÄLLIG NYTTJANDERÄTT
- T1: TILLFÄLLIG NYTTJANDERÄTT: ARBETSOMRÅDE FÖR ETABLERING GÄLLER FRÅN BYGGSTART TILL 3 MÅNADER EFTER SLUTBESIKTNING
- T2: TILLFÄLLIG NYTTJANDERÄTT: UPPLAG GÄLLER FRÅN BYGGSTART TILL 3 MÅNADER EFTER SLUTBESIKTNING

SKYDDSÅTGÄRDER OCH FÖRSIKTIGHETSMÅTT

- MARKERING ELLER AVGRÄNSNING AV SKYDDSÅTGÄRDER/ FÖRSIKTIGHETSMÅTT
- FÖRBUD SOM AVSER VERKSAMHET ELLER ÅTGÄRD INOM GENERELLT BIOTOPSKYDDSOMRÅDE (7:11 2ST. MB) GÄLLER INTE BYGGANDE AV ALLMÄNN VÄG/JÄRNVÄG
- SK 1: VÄGRÄCKE

SKYLDIGHETEN ATT GÖRA ANMÄLAN FÖR SAMRÅD ENLIGT 12:6 MB GÄLLER INTE FÖR DE VERKSAMHETER OCH ÅTGÄRDER SOM BEHÖVS FÖR ATT BYGGA VÄGEN OCH SOM FASTSTÄLLS OCH INGÅR I VÄGOMRÅDE FÖR ALLMÄNN VÄG ELLER OMRÅDE FÖR TILLFÄLLIG NYTTJANDERÄTT.

KOORDINATSYSTEM:
PLAN SWEREF 99 13 30
HÖJD RH 2000

TYP AV PLAN: VÄGPLAN
GRANSKNINGSSTATUS / SYFTE:
HANDLINGSTYP: FASTSTÄLLELSEHANDLING
DATUM: 2022-04-01
LEVERANS / ÄNDRINGS-PM:
OBJEKT: VÄG 17/1195 BILLEBERGA
DELOMRÅDE / BANDEL: 1 - VÄG 17/1195 BILLEBERGA
ANLÄGGNINGSDEL: 00 - GEMENSAM VÄG 17/1195
OBJEKTNUMMER / KM: 166007
KONSTRUKTIONSNUMMER:
BESTÄLLARE: TRAFIKVERKET
LEVERANTÖR: RAMBÖLL
SKAPAD AV: J.WONG
UPPDRAGSNUMMER: 1320045273
GODKÄND AV: K.ANDERSSON
AVDELNING:
RITNINGSTYP: PLANRITNING
TEKNIKOMRÅDE / INNEHÅLL: VÄGUTFORMNING OCH TRAFIK
BESKRIVNING: PLANKARTA
SKALA: 1:1000
FORMAT: A1
FÖRVALTNINGSNUMMER:
RITNINGSNUMMER: 1 00 T 01 01
BLAD: 1
NÄSTA BLAD: -
BET:

PLO 2022-10-6 09:58 O:\MMA1\SVG\2019\1320045273\4_PROJ\BILLEBERGA\1_VÄGPLAN\4_FH\TNRITDEF\100T0101DWG LINNEA SVENSSON