



TYPSEKTION- BREDDNING UTAN RÄCKE

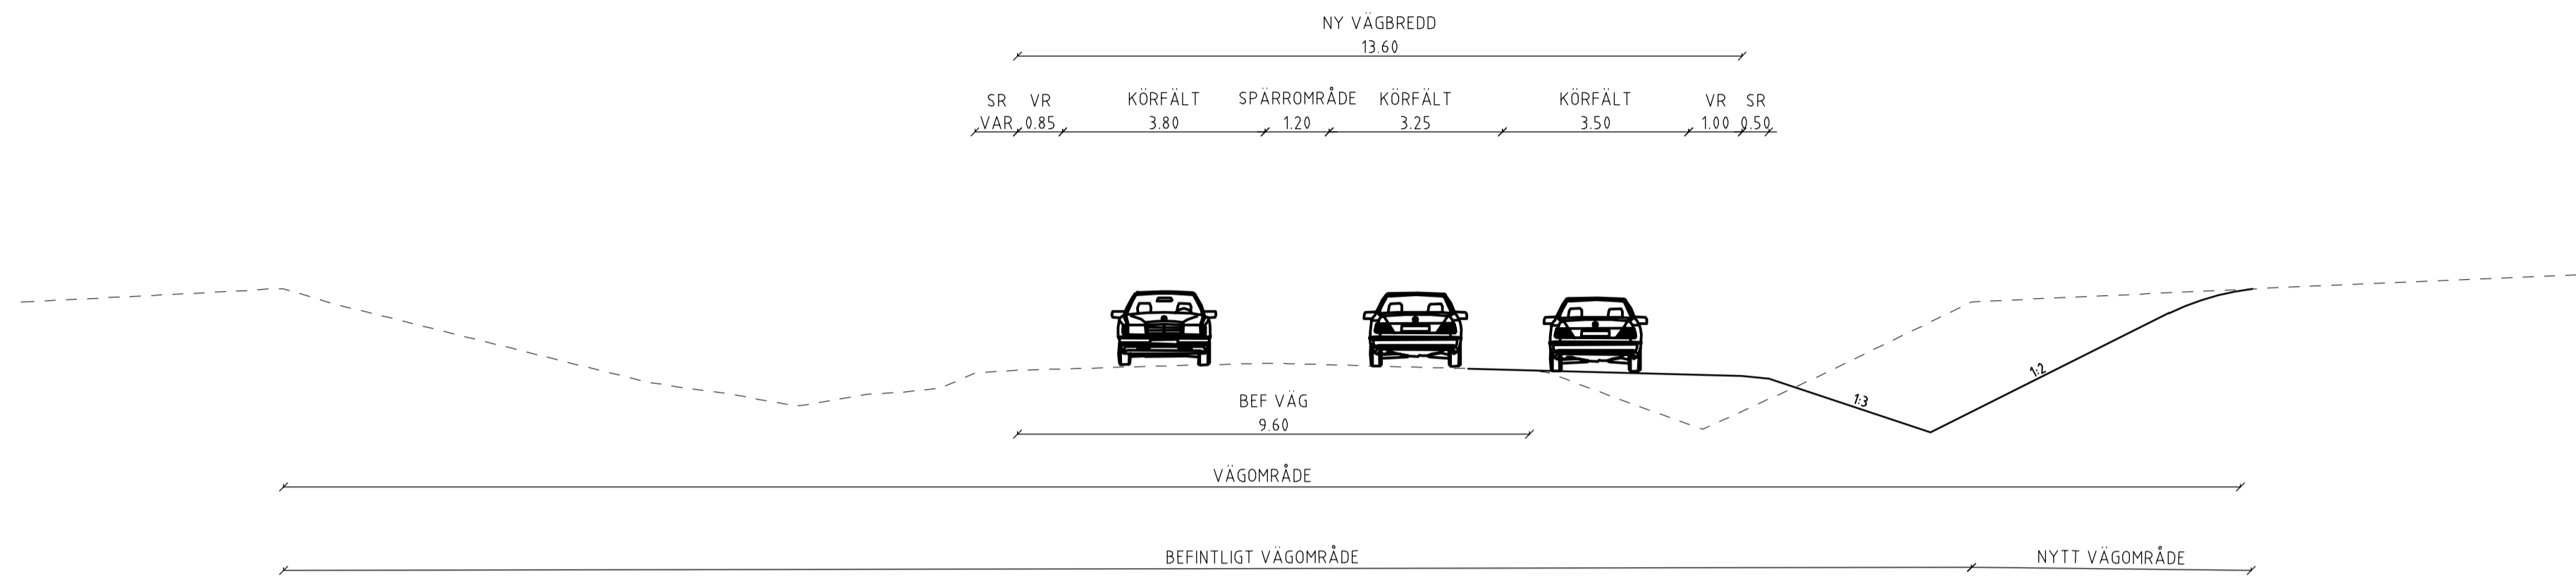

TYPSEKTION- BREDDNING MED RÄCKE

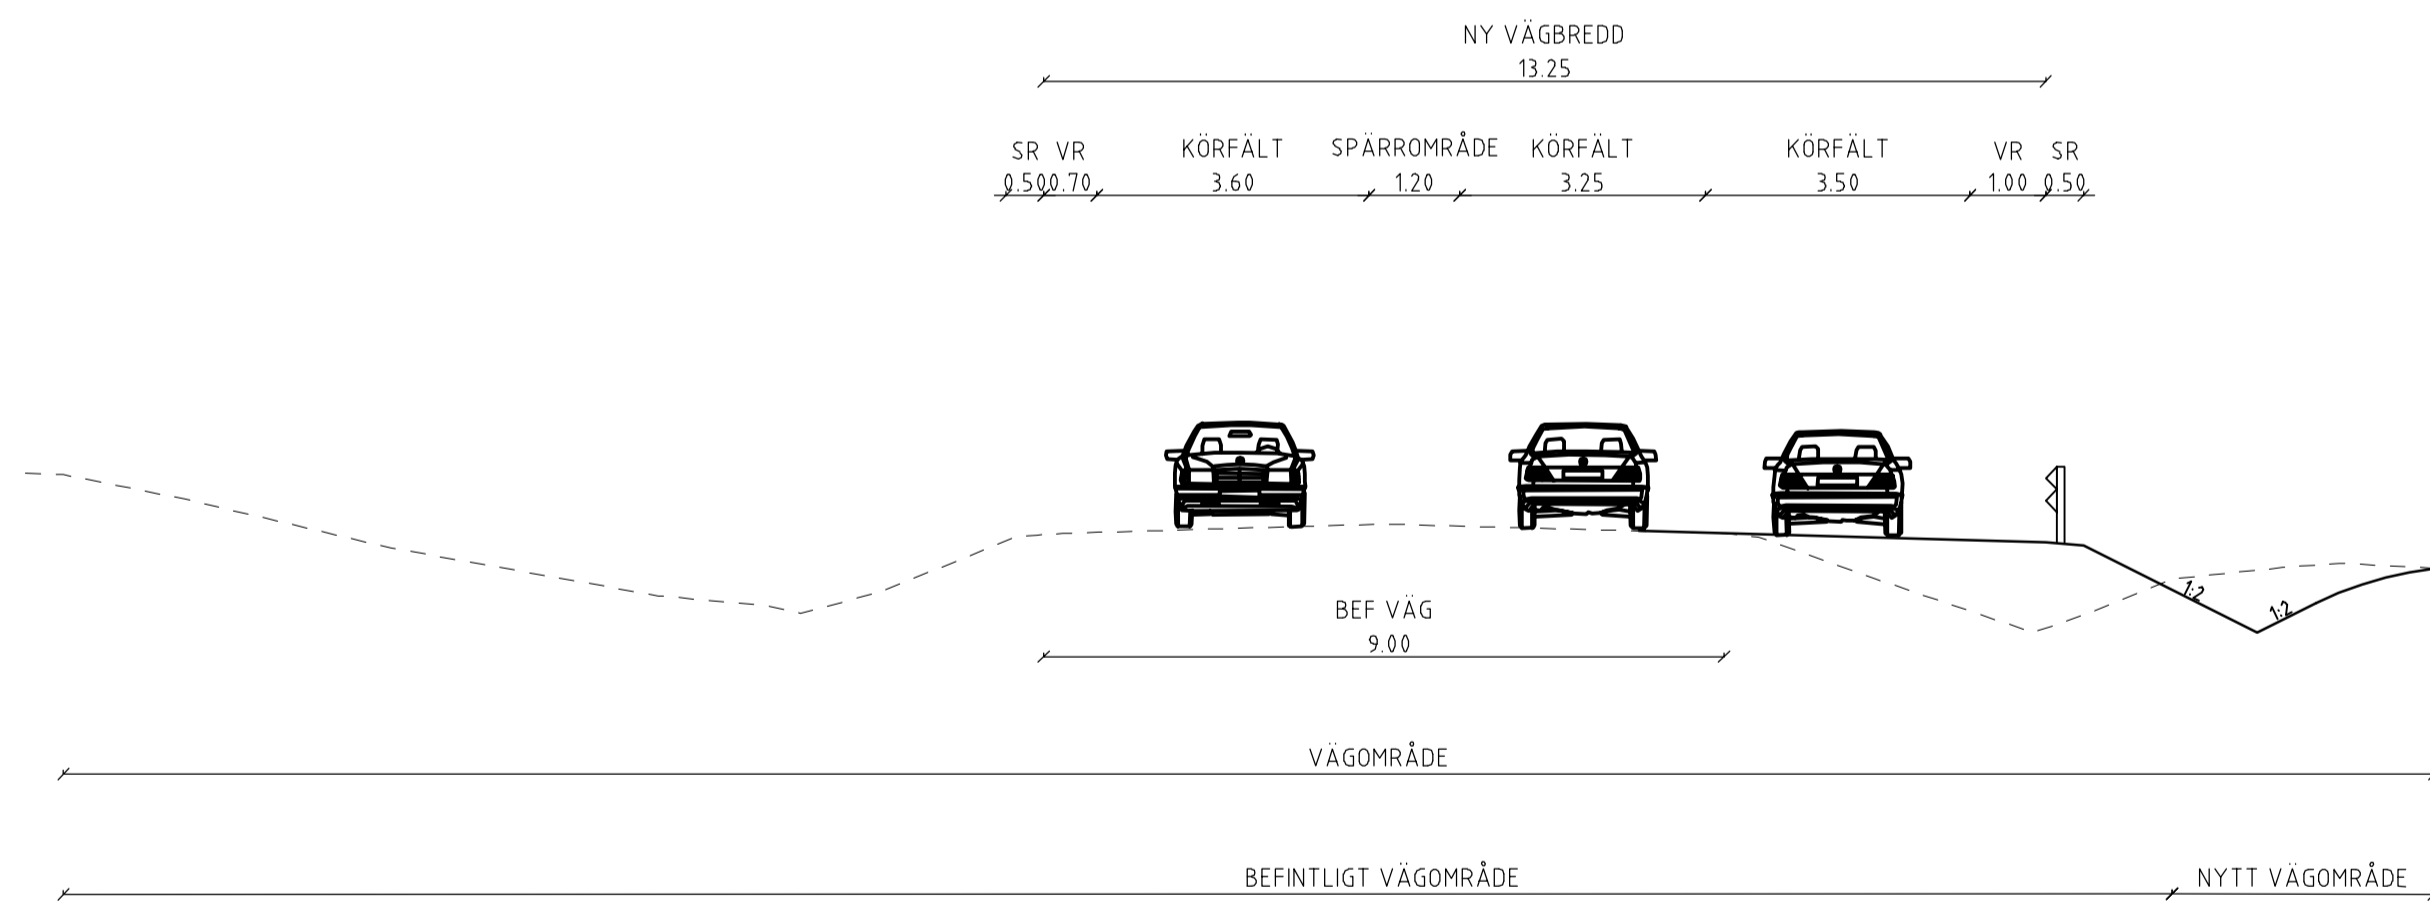

PLO_2022-10-6 12:57 0:\PMMA11\SV02\01913204527314_01\PROJ\BILLEBERGA\1_VÄGPLAN\4_FH1\T\REF\1001041.DWG OLOF FAST

TYP AV PLAN		VÄGPLAN	
GRANSKNINGSSTATUS / SYFTE			
HANDLINGSTYP			
FASTSTÄLLELSEHANDLING			
DATUM		LEVERANS / ÄNDRINGS-PM	
2022-04-01			
OBJEKT			
VÄG 17/1195 BILLEBERGA			
DELOMRÅDE / BANDEL			
1 - VÄG 17/1195 BILLEBERGA			
ANLÄGGNINGSDDEL			
00 - GEMENSAM VÄG 17/1195			
OBJEKTNUMMER / KM		KONSTRUKTIONNUMMER	
166007			
BESTÄLLARE		LEVERANTÖR	
SKAPAD AV		UPPDRAGSNUMMER	
J.WONG		1320045273	
GODKÄND AV		ÄNDRING	
K.ANDERSSON			
RITNINGSTYP			
SEKTIONS-RITNING			
TEKNIKOMRÅDE / INNEHÅLL			
VÄGUTFORMNING OCH TRAFIK			
BESKRIVNING			
TYPSEKTIONER			
SKALA	FORMAT	FÖRVALTNINGSNUMMER	
1:100			
RITNINGNUMMER	BLAD	NÄSTA BLAD	BET
1 00 T 04 01	1	-	