

KOORDINATSYSTEM

SYSTEM I PLAN: SWEREF 99 13 30  
SYSTEM I HÖJD: RH 2000

TECKENFÖRKLARING

- NY VÄG ELLER BREDDNING AV BEFINTLIG VÄG, VÄGBANOR MED LANGDMÄTNING OCH HÖJDSÄTTNING
- INDRAGNING AV VÄG FRÅN ALLMÄNT UNDERHÅLL
- EJ DIREKTANSLUTNING TILL VÄG 19
- ANSLUTNING TILL VÄG 19 MED ENBART HÖGERSVÄNG
- ANTAL KÖRFÄLT OCH DESS RIKTNING
- FLÖDESRIKTNING
- TRUMMA
- DAGVATTENLEDNING / BRUNN
- DRÄNERINGSLEDNING
- MITTRÄCKE
- SIDORÄCKE
- FAUNASTANGSEL
- BULLERPLANK
- FASTIGHETSGRÄNS
- TRAKTGRÄNS
- KVARTERSTRAKTGRÄNS
- KOMMUNGRÄNS
- STÖDMUR
- 1:12 FASTIGHETSBETECKNING
- BYGGNADER
- HÖJDKURVOR MED HÖJDANGIVELSER
- ÅGOSLAG, ÅKER
- ÅGOSLAG, BARRSKOG
- FORNLÄMNING
- ÅGOSLAG, SANKMARK
- ÅGOSLAG, BLANDSKOG
- ÅGOSLAG, BARRTÄRD

- BEF. VATTENDRAG
- BEF. ELLEDNING I MARK
- BEF. ELLEDNING I LUFTEN
- BEF. FIBERLEDNING I MARK
- BEF. TELELEDNING
- BEF. DAGVATTENLEDNING
- BEF. SPILLVATTENLEDNING
- BEF. VATTENLEDNING
- BEF. VÄGRÄCKE

VÄGPLAN

FÖR GRANSKNING

GRANSKNINGSHANDLING

DATUM: 2017-02-13  
LEVERANS / ÄNDRINGS-PM

OBJEKT: VÄG 19

DELOMRÅDE / BANDEL: KRISTIANSTAD - BROBY

ANLÄGGNINGSGRÄNS: BJÄRLÖV-BROBY

OBJEKTNUMMER / KM: 144215

BESTÄLLARE: TRAFIKVERKET

LEVERANTÖR: TYRÉNS

SKAPAD AV: D.NILSSON

UPPRAGSNUMMER: 263630

GODKÄND AV: M.AUGBECK


AVDELNING: VÄG - MARK

RITNINGSTYP: PLAN

TEKNIKOMRÅDE / INNEHÅLL: VÄGUTFORMNING OCH TRAFIK

BESKRIVNING: ILLUSTRATIONSKARTA

KM 1/160 - 2/420

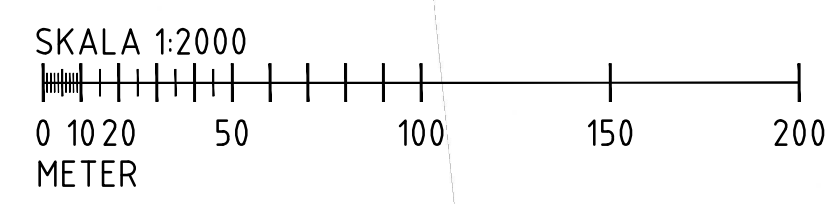

SKALA: 1:2000	FORMAT: A1	FÖRVALTNINGSNUMMER:
RITNINGSNUMMER: 1 01 T 05 02	BLAD:	NÄSTA BLAD: BET: