


KOORDINATSYSTEM

SYSTEM I PLAN: SWEREF 99 13 30
 SYSTEM I HÖJD: RH 2000

TECKENFÖRKLARING

- NY VÄG ELLER BREDDNING AV BEFINTLIG VÄG, VÄGBANEKÄNTER MED LANGDMÄTNING OCH HÖJDSÄTTNING
- INDRAGNING AV VÄG FRÅN ALLMÄNT UNDERHÅLL
- EJ DIREKTANSLUTNING TILL VÄG 19
- ANSLUTNING TILL VÄG 19 MED ENBART HÖGERSVÄNG
- ANTAL KÖRFÄLT OCH DESS RIKTNING
- FLÖDESRIKTNING
- TRUMMA
- DAGVATTENLEDNING / BRUNN
- DRANERINGSLEDNING
- MITTRÄCKE
- SIDORÄCKE
- FAUNASTANGSEL
- BULLERPLANK
- FASTIGHETSGRÄNS
- TRAKTGRÄNS
- KVARTERSTRAKTGRÄNS
- KOMMUNGRÄNS
- STÖDMUR
- 1:12 FASTIGHETSBETECKNING
- BYGGNADER
- HÖJDKURVOR MED HÖJDANGIVELSER
- ÅGOSLAG, ÅKER
- ÅGOSLAG, BARRSKOG
- ÅGOSLAG, SANKMARK
- ÅGOSLAG, BLANDSKOG
- ÅGOSLAG, BARRTÄRD
- BEF. VATTENDRAG
- BEF. ELLEDNING I MARK
- BEF. ELLEDNING I LUFTEN
- BEF. FIBERLEDNING I MARK
- BEF. TELELEDNING
- BEF. DAGVATTENLEDNING
- BEF. SPILLVATTENLEDNING
- BEF. VATTENLEDNING
- BEF. VÄGRÄCKE

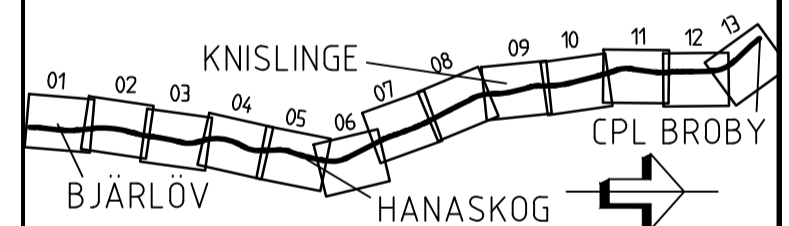

VÄGPLAN		
FÖR GRANSKNING		
GRANSKNINGSHANDLING		
GRANSKNINGSSTATUS / SYFTE		LEVERANS / ÄNDRINGS-PM
HANDLINGSTYP		
DATUM 2017-02-13		
OBJEKT VÄG 19 KRISTIANSTAD - BROBY		
DELOMRÅDE / BANDEL BJÄRLÖV-BROBY		
ANLÄGGNINGSDEL VÄG 19		
OBJEKTNUMMER / KM 144215	KONSTRUKTIONNUMMER	
BESTÄLLARE TRAFIKVERKET	LEVERANTÖR TYRÉNS	
SKAPAD AV D.NILSSON	UPPDRAGSNUMMER 263630	
GODKÄND AV M.AUGBECK	AVDELNING VÄG - MARK	
RITNINGSTYP PLAN		
TEKNIKOMRÅDE / INNEHÅLL VÄGUTFORMNING OCH TRAFIK		
BESKRIVNING ILLUSTRATIONSKARTA KM 7/460 - 8/720		
SKALA 1:2000	FORMAT A1	FÖRVALTNINGSNUMMER
RITNINGNUMMER 1 01 T 05 07	BLAD	NÄSTA BLAD
		BET