

KOORDINATSYSTEM


SYSTEM I PLAN: SWEREF 99 13 30  
SYSTEM I HÖJD: RH 2000

TECKENFÖRKLARING

- NY VÄG ELLER BREDDNING AV BEFINTLIG VÄG, VÄGBANOKÄNTER MED LANGDMÄTNING OCH HÖJDSÄTTNING
- INDRAGNING AV VÄG FRÅN ALLMÄNT UNDERHÅLL
- EJ DIREKTANSLUTNING TILL VÄG 19
- ANSLUTNING TILL VÄG 19 MED ENBART HÖGERSVANG
- ANTAL KÖRFÄLT OCH DESS RIKTNING
- FLÖDESRIKTNING
- TRUMMA
- DAGVATTENLEDNING / BRUNN
- DRANERINGSLEDNING
- MITTRÄCKE
- SIDORÄCKE
- FAUNASTANGSEL
- BULLERPLANK
- FASTIGHETSGRÄNS
- TRAKTGRÄNS
- KVARTERSTRAKTGRÄNS
- KOMMUNGRÄNS
- STÖDMUR

- 1:12 FASTIGHETSBETECKNING
- BYGGNADER
- HÖJDKURVOR MED HÖJDANGIVELSER
- ▲ ÄGOSLAG, ÅKER
- ÄGOSLAG, BARRSKOG
- FORNLÄMNING
- ▼ ÄGOSLAG, SANKMARK
- ÄGOSLAG, BLANDSKOG
- ÄGOSLAG, BARRTÄRD

- BEF. VATTENDRAG
- BEF. ELLEDNING I MARK
- BEF. ELLEDNING I LUFTEN
- BEF. FIBERLEDNING I MARK
- BEF. TELELEDNING
- BEF. DAGVATTENLEDNING
- BEF. SPILLVATTENLEDNING
- BEF. VATTENLEDNING
- BEF. VÄGRÄCKE

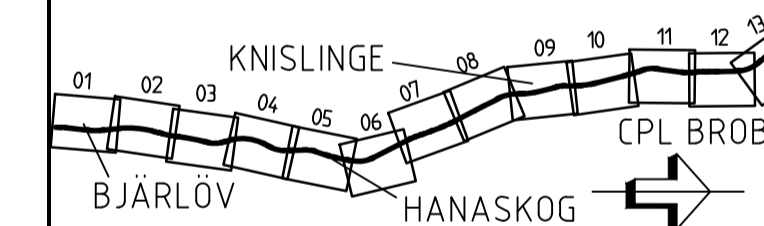

TYP AV PLAN **VÄGPLAN**

GRANSKNINGSSTATUS, SYFTE **FÖR GRANSKNING**

HANDLINGSTYP **GRANSKNINGSHANDLING**

DATUM 2017-02-13 LEVERANS / ÄNDRINGS-PM

OBJEKT **VÄG 19**

DELOMRÅDE / BANDEL **KRISTIANSTAD - BROBY**

ANLÄGGNINGSGEL **BJÄRLÖV-BROBY**

OBJEKTNUMMER / KM 144215 KONSTRUKTIONNUMMER

BESTÄLLARE **TRAFIKVERKET** LEVERANTÖR **TYRÉNS**

SKAPAD AV **D.NILSSON** UPPDRAGSNUMMER **263630**

GODKÄND AV **M.AUGBECK** AVDELNING **VÄG - MARK**

RITNINGSTYP **PLAN**

TEKNIKOMRÅDE / INNEHÅLL **VÄGUTFORMNING OCH TRAFIK**

BESKRIVNING **ILLUSTRATIONSKARTA**  
KM 11/240 - 12/500

SKALA **1:2000** FORMAT **A1** FÖRVALTNINGSNUMMER

RITNINGNUMMER 1 01 T 05 10 BLAD NÄSTA BLAD BET

