TECKENFÖRKLARING

PROJEKTERAD VÄG

BEF. MARK

KOORDINATSYSTEM

SYSTEM I PLAN: SWEREF 99 16 30
SYSTEM I HÖJD: RH 2000

HÄNVISNINGAR

ILLUSTRATIONSKARTA: 303T0221
PLANRITNINGAR: 303T0211 - 303T0213
NORMALSEKTIONER: 303T0401 - 303T0402

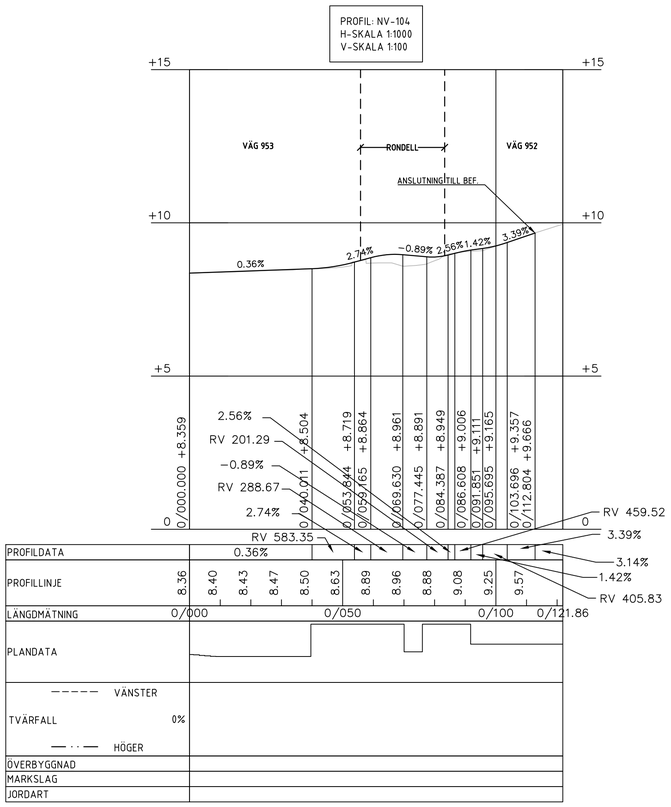

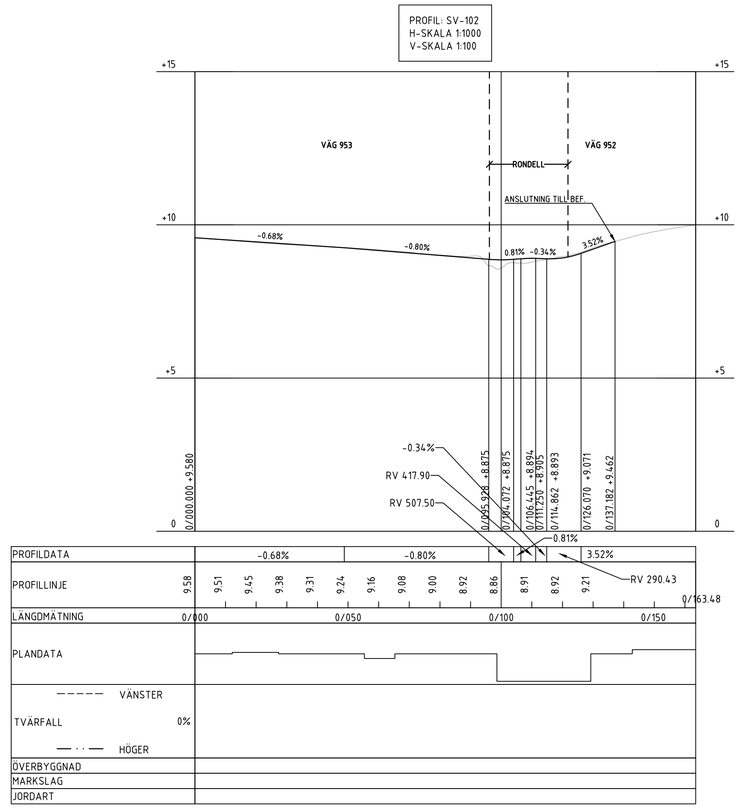

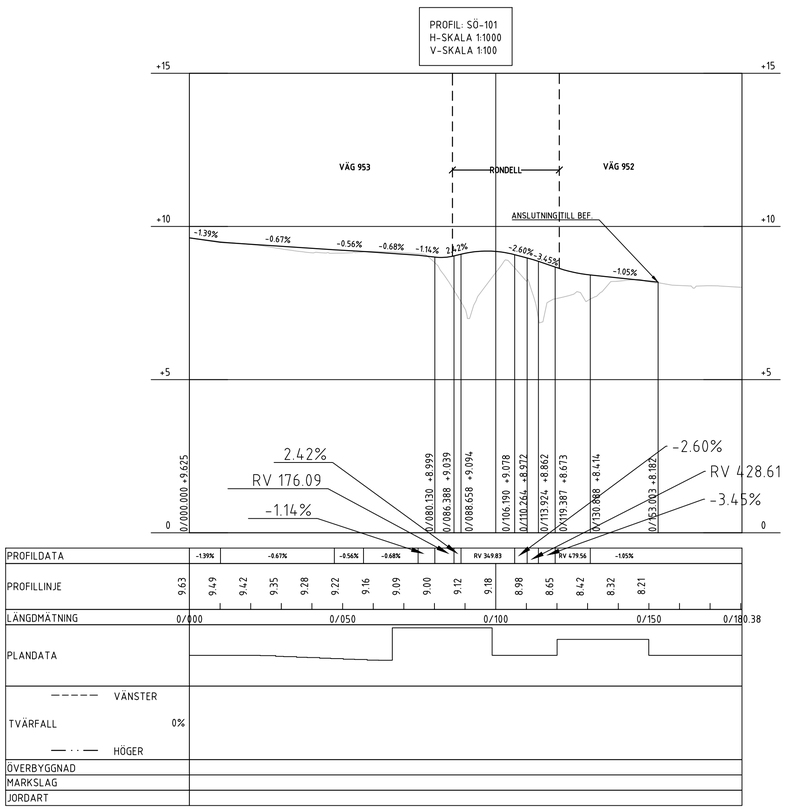

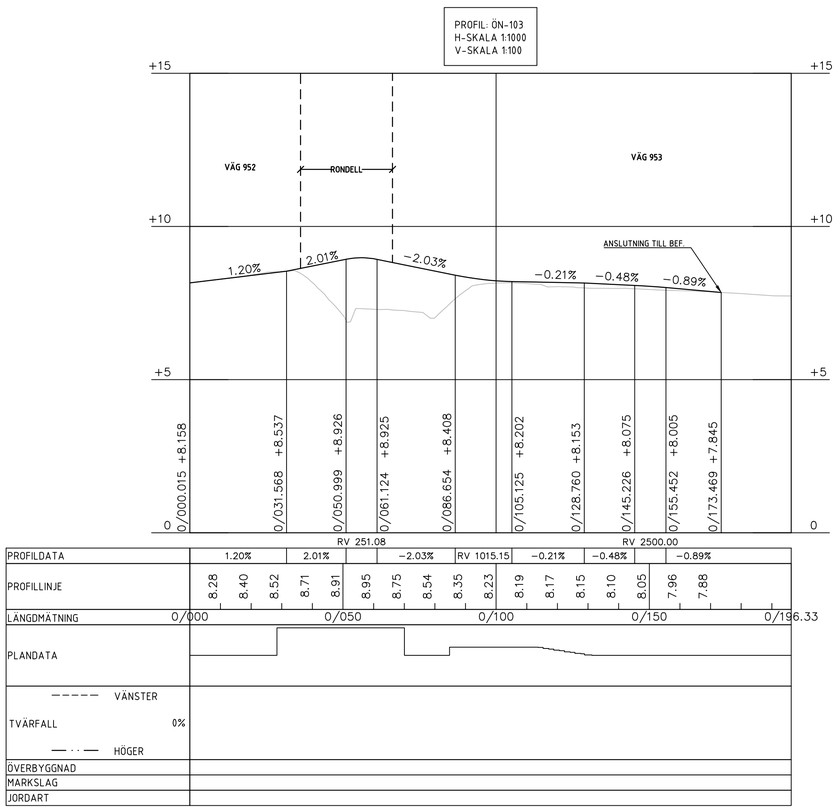

SKALA 1:1000 0 50 100

TYP AV PLAN	VÄGPLAN
GRANSKNINGSSTATUS / SYFTE	GODKÄND
HANDLINGSTYP	GRANSKNINGSHANDLING
DATUM	2021-06-04
LEVERANS / ÄNDRINGS-PM	
OBJEKT	CIRKULATIONSPLATS HAMMARBYKORSET
DELOMRÅDE / BANDEL	3 HAMMARBYKORSET
ANLÄGGNINGSDEL	03 CIRKULATIONSPLATS HAMMARBYKORSET
OBJEKTNUMMER / KM	169575
KONSTRUKTIONSNUMMER	
BESTÄLLARE	TRAFIKVERKET
LEVERANTÖR	COWI
SKAPAD AV	DAGNY B ULLBERG
UPPDRAGSNUMMER	A134730
GODKÄND AV	PER REILAND
AVDELNING	2314
RITNINGSTYP	PROFIL
TEKNIKOMRÅDE / INNEHÅLL	T VÄGUTFORMNING OCH TRAFIK
BESKRIVNING	PROFILER FÖR KANTLINJER SOM ANSLUTER VÄG 953 TILL VÄG 952 VID CIRKULATIONEN
SKALA	1:1000/1:100
FORMAT	A1
FÖRVALTNINGSNUMMER	
RITNINGSNUMMER	3 03 T 03 02
BLAD	
NÄSTA BLAD	
BET	

Ritmig C:\Users\ULBE\Cowi.A\169756-E001 - Cirkulationsplats Hammarbykorset - Documents\1-Projektering\00-Chass\VMN169575VP-3\1-Ritlett\303T0302.dwg Skapat av: Anders Berglin, 2021-6-02 10:30

XREF MODELL\1709501 2015-04-29 08:40
MODELL\1709505 2015-04-29 08:54
MODELL\1710075 2015-05-29 11:59
MODELL\1709702 2015-04-29 12:33
MODELL\1709701 2015-04-29 08:49