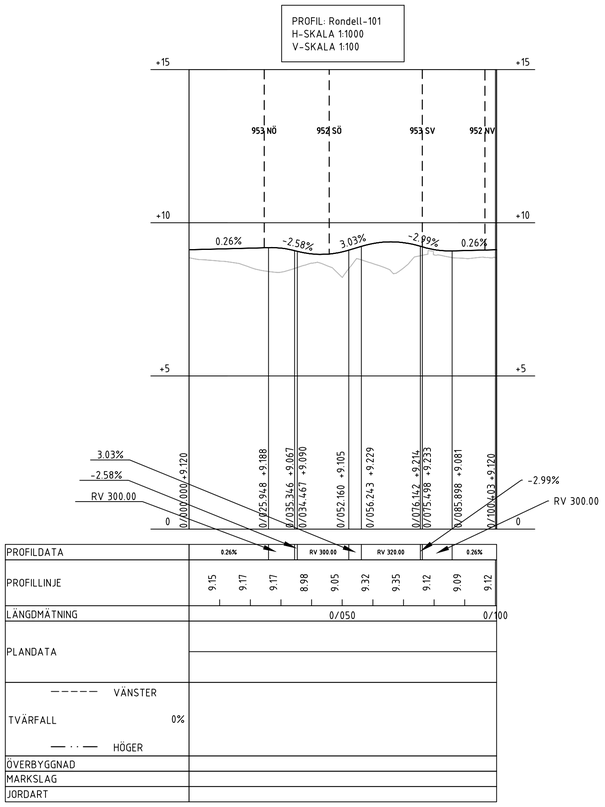

TECKENFÖRKLARING

PROJEKTERAD VÄG

BEF. MARK

KOORDINATSYSTEM

SYSTEM I PLAN: SWEREF 99 16 30
SYSTEM I HÖJD: RH 2000

HÄNVISNINGAR

ILLUSTRATIONSKARTA: 303T0221
PLANRITNINGAR: 303T0211 - 303T0213
NORMALSEKTIONER: 303T0401 - 303T0402

TYP AV PLAN	VÄGPLAN
GRANSKNINGSSTATUS / SYFTE	GODKÄND
HANDLINGSTYP	GRANSKNINGSHANDLING
DATUM: 2021-06-04	LEVERANS / ÄNDRINGS-PM
OBJEKT	CIRKULATIONSPLATS HAMMARBYKORSET
DELOMRÅDE / BANDEL	3 HAMMARBYKORSET
ANLÄGGNINGSDEL	03 CIRKULATIONSPLATS HAMMARBYKORSET
OBJEKTNUMMER / KM: 169575	KONSTRUKTIONSNUMMER
BESTÄLLARE: TRAFIKVERKET	LEVERANTÖR: COWI
SKAPAD AV: DAGNY B ULLBERG	UPPDRAGSNUMMER: A134730
GODKÄND AV: PER REILAND	AVDELNING: 2314
RITNINGSTYP	PROFIL
TEKNIKOMRÅDE / INNEHÅLL	T VÄGUTFORMNING OCH TRAFIK
BESKRIVNING	PROFIL RONDELL KM 0/000-0/100
SKALA: 1:1000/1:100 / FORMAT: A1	FÖRVALTNINGSNUMMER
RITNINGSNUMMER: 3 03 T 03 04	BLAD / NÄSTA BLAD / BET

SKALA 1:1000 0 50 100

Ritning: C:\Users\ULBE\Cowi\A134730-10001 - Cirkulationsplats Hammarbykorset - Documents\4-Projektering\00-Dwgs\VMN169575VP\3\T\Ritset 303T0304.dwg Skapad av: Andrig Ståhlen 2021 6 02 10:33

XREF MODELL\T0009201 2015-06-12 08:40
MODELL\T0009001 2015-06-12 08:40
MODELL\T0000005 2015-06-12 08:40
MODELL\T0000001 2015-05-29 11:52
MODELL\T0010022 2015-05-29 11:52
MODELL\T0009702 2015-06-12 12:33
MODELL\T0009703 2015-06-12 12:33
MODELL\T0009301 2015-06-12 08:49