

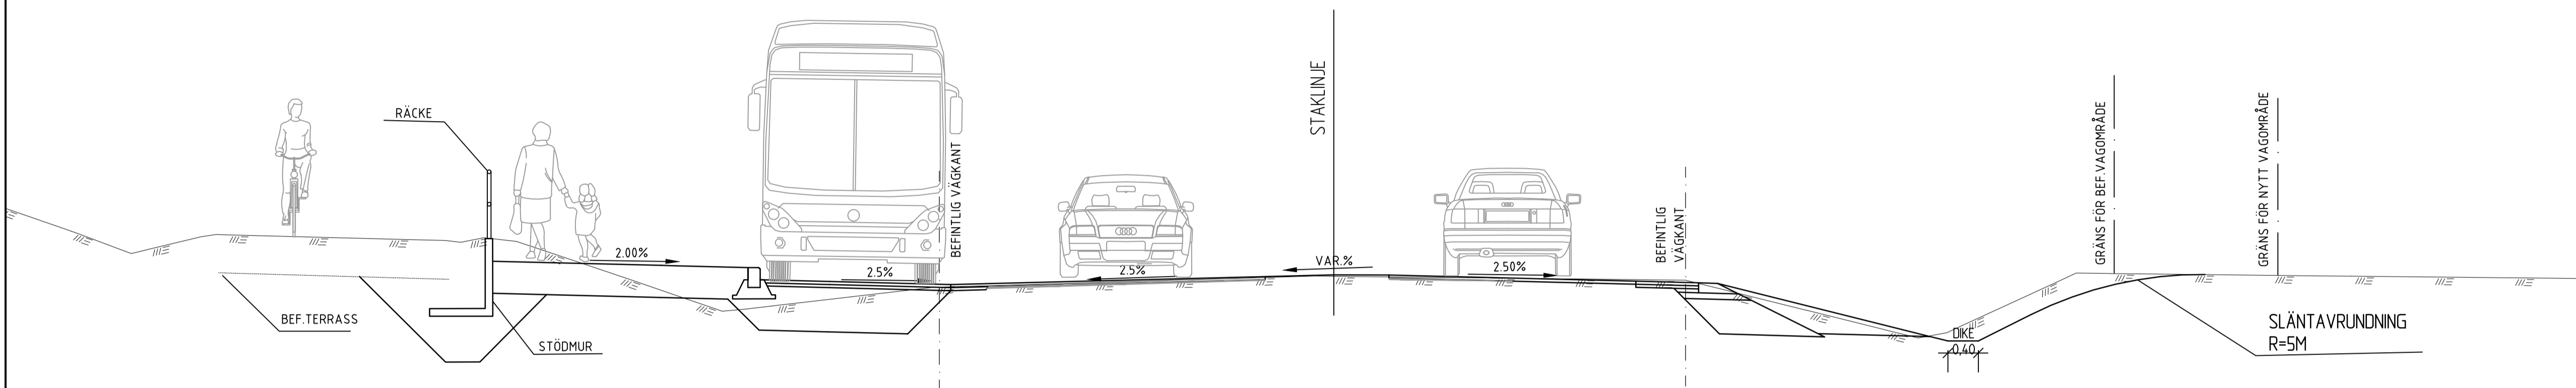


VÄG 953-102 SÖDER OM CIRKULATIONSPLATSEN
KM 0/15

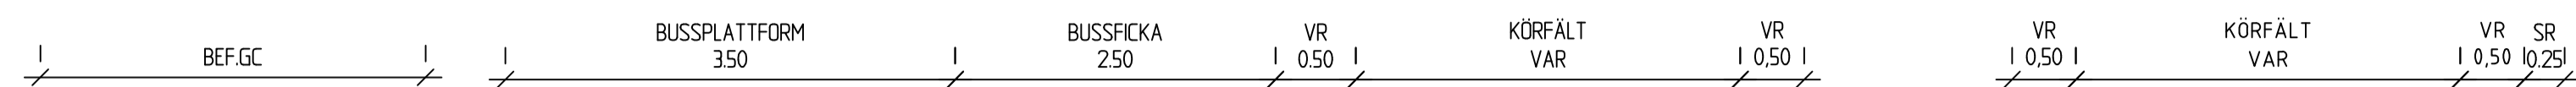

VÄG 953-103 NORR OM CIRKULATIONSPLATSEN
KM 0/70

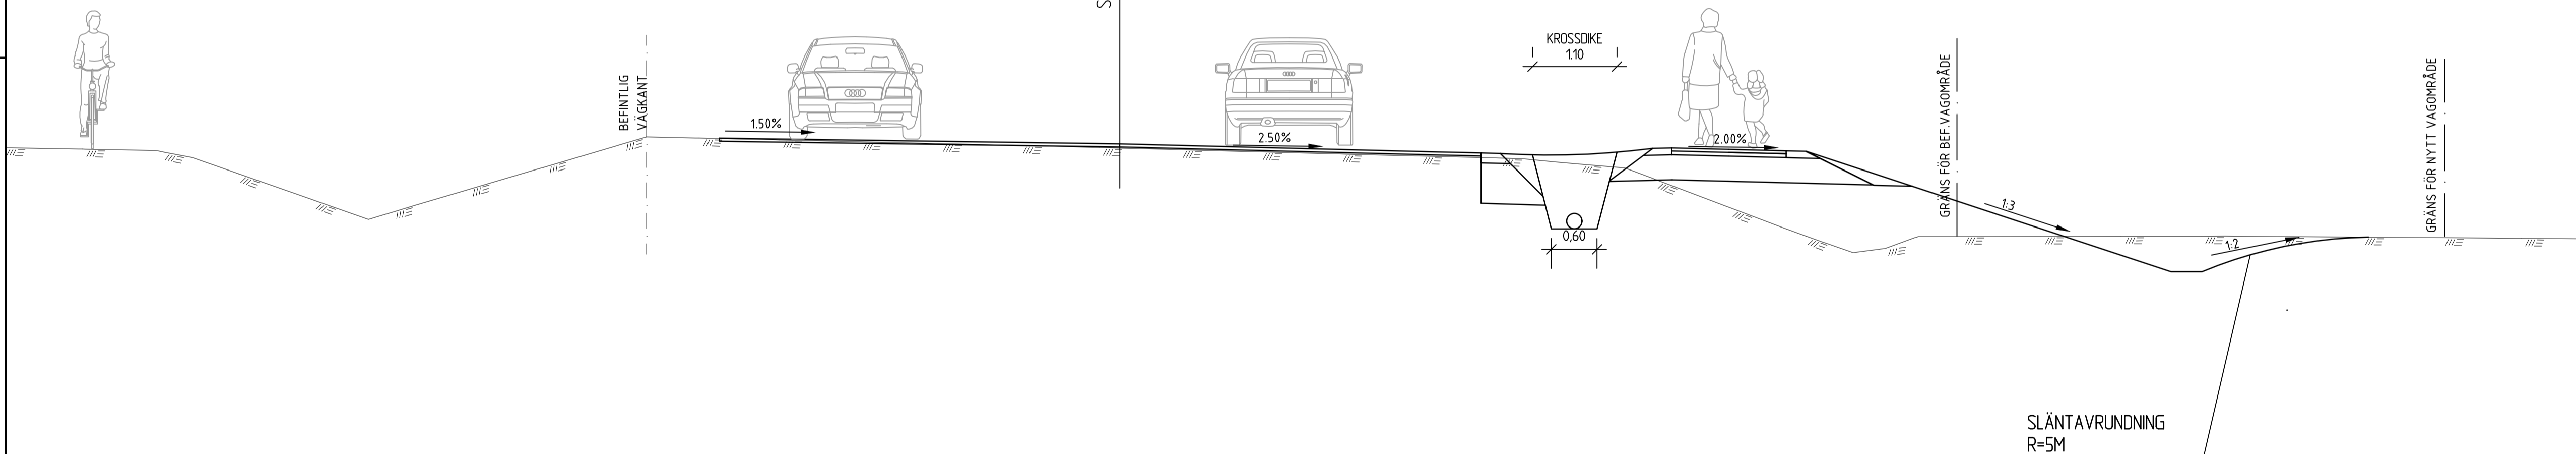

TYP AV PLAN		VÄGPLAN	
GRANSKNINGSSTATUS / SYFTE		GODKÄND	
HANDLINGSTYP		GRANSKNINGSHANDLING	
DATUM	2021-06-04	LEVERANS / ÄNDRINGS-PM	
OBJEKT			
CIRKULATIONSPLATS HAMMARBYKORSET			
DELOMRÅDE / BANDEL			
3 HAMMARBYKORSET			
ANLÄGGNINGSDDEL			
03 CIRKULATIONSPLATS HAMMARBYKORSET			
OBJEKTNUMMER / KM	169575	KONSTRUKTIONNUMMER	
BESTÄLLARE		LEVERANTÖR	COWI
SKAPAD AV	DAGNY B ULLBERG	UPPDRAGSNUMMER	A134730
GODKÄND AV	PER REILAND	AVDELNING	2314
RITNINGSTYP			
SEKTIONS-RITNING			
TEKNIKOMRÅDE / INNEHÅLL			
T VÄGUTFORMNING OCH TRAFIK			
BESKRIVNING			
TYPSEKTIONER VÄG 953			
SKALA	1:50	FORMAT	A1
RITNINGNUMMER	3 03 T 04 01	FÖRVALTNINGSNUMMER	
BLAD		NÄSTA BLAD	
BET			

