


RONDELL
KM 0/85

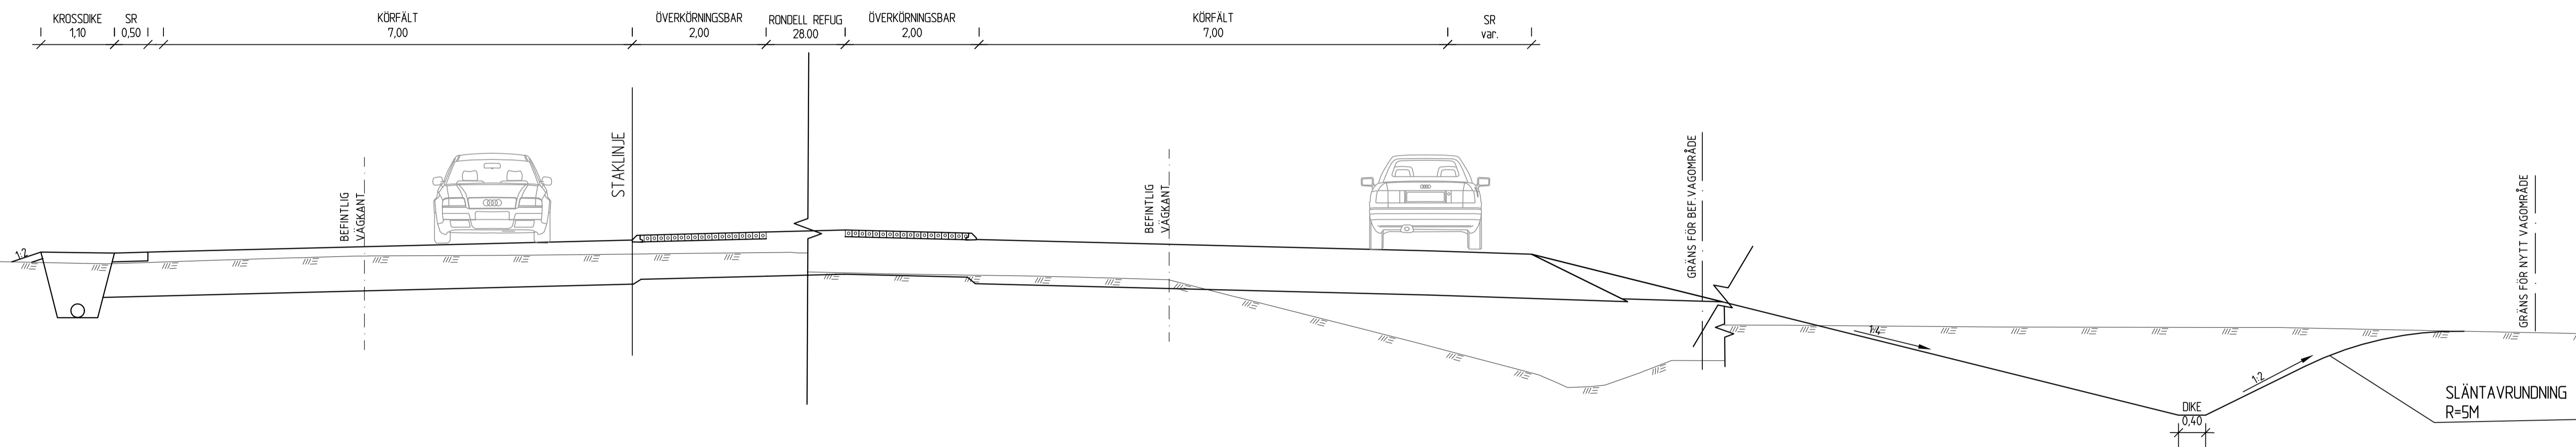

TYP AV PLAN		VÄGPLAN	
GRANSKNINGSSTATUS / SYFTE		GODKÄND	
HANDLINGSTYP		SAMRÅDSHANDLING	
DATUM	2021-04-01	LEVERANS / ÄNDRINGS-PM	
OBJEKT			
CIRKULATIONSPLATS HAMMARBYKORSET			
DELOMRÅDE / BANDEL			
3 HAMMARBYKORSET			
ANLÄGGNINGSDEL			
03 CIRKULATIONSPLATS HAMMARBYKORSET			
OBJEKTNUMMER / KM	169575	KONSTRUKTIONNUMMER	
BESTÄLLARE	TRAFIKVERKET	LEVERANTÖR	COWI
SKAPAD AV	DAGNY B ULLBERG	UPPDRAGSNUMMER	A134730
GODKÄND AV	PER REILAND	AVDELNING	2314
RITNINGSTYP			
SEKTIONS-RITNING			
TEKNIKOMRÅDE / INNEHÅLL			
T VÄGUTFORMNING OCH TRAFIK			
BESKRIVNING			
TYPSEKTIONER GENOM RONDELL			
SKALA	1:50	FORMAT	A1
RITNINGNUMMER	3 03 T 04 02	BLAD	NÄSTA BLAD BET

