

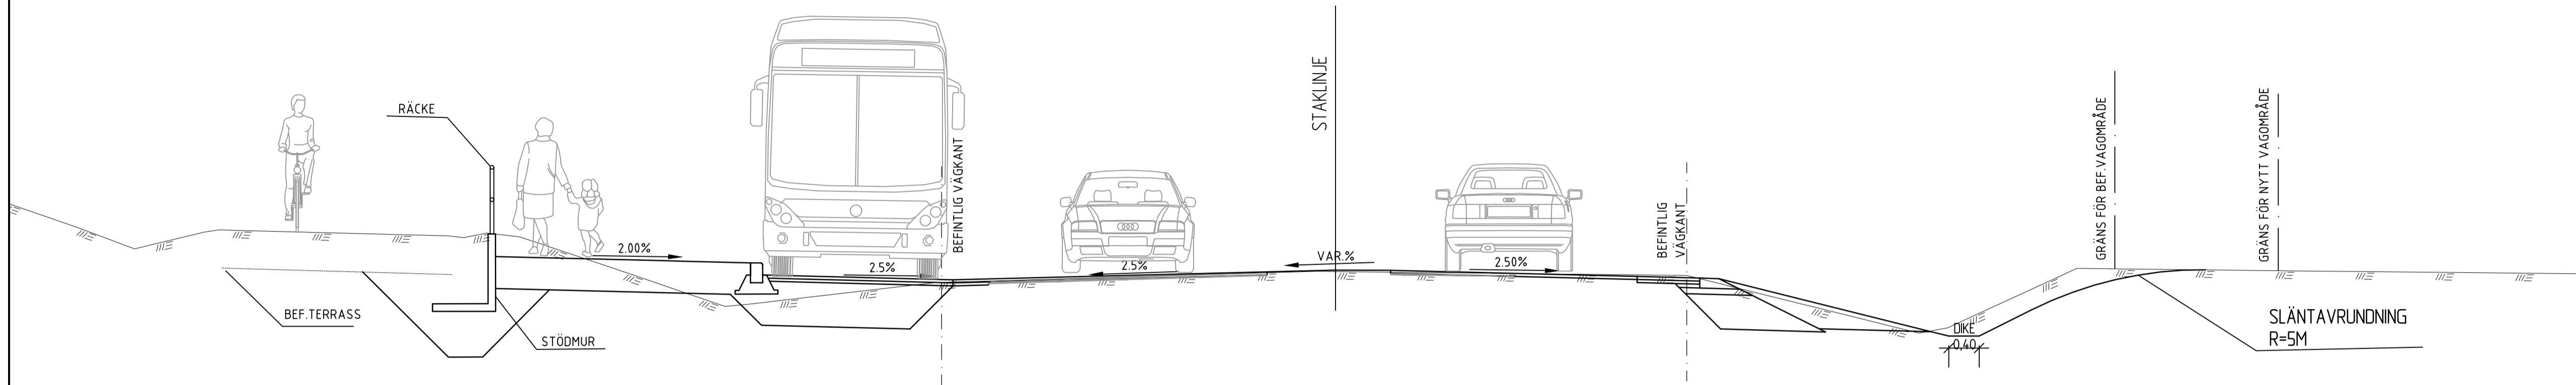



VÄG 953-102 SÖDER OM CIRKULATIONSPLATSEN
KM 0/15

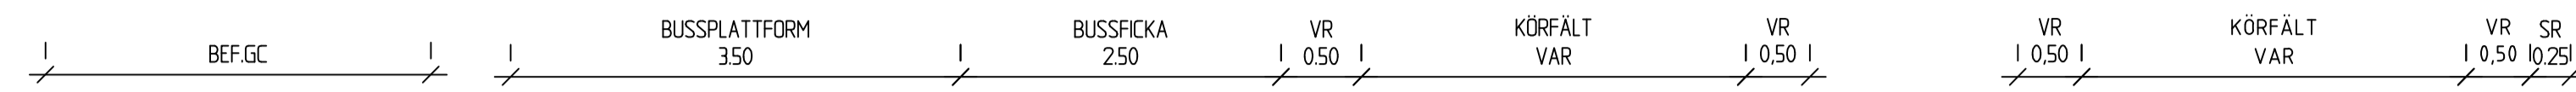

VÄG 953-103 NORR OM CIRKULATIONSPLATSEN
KM 0/70

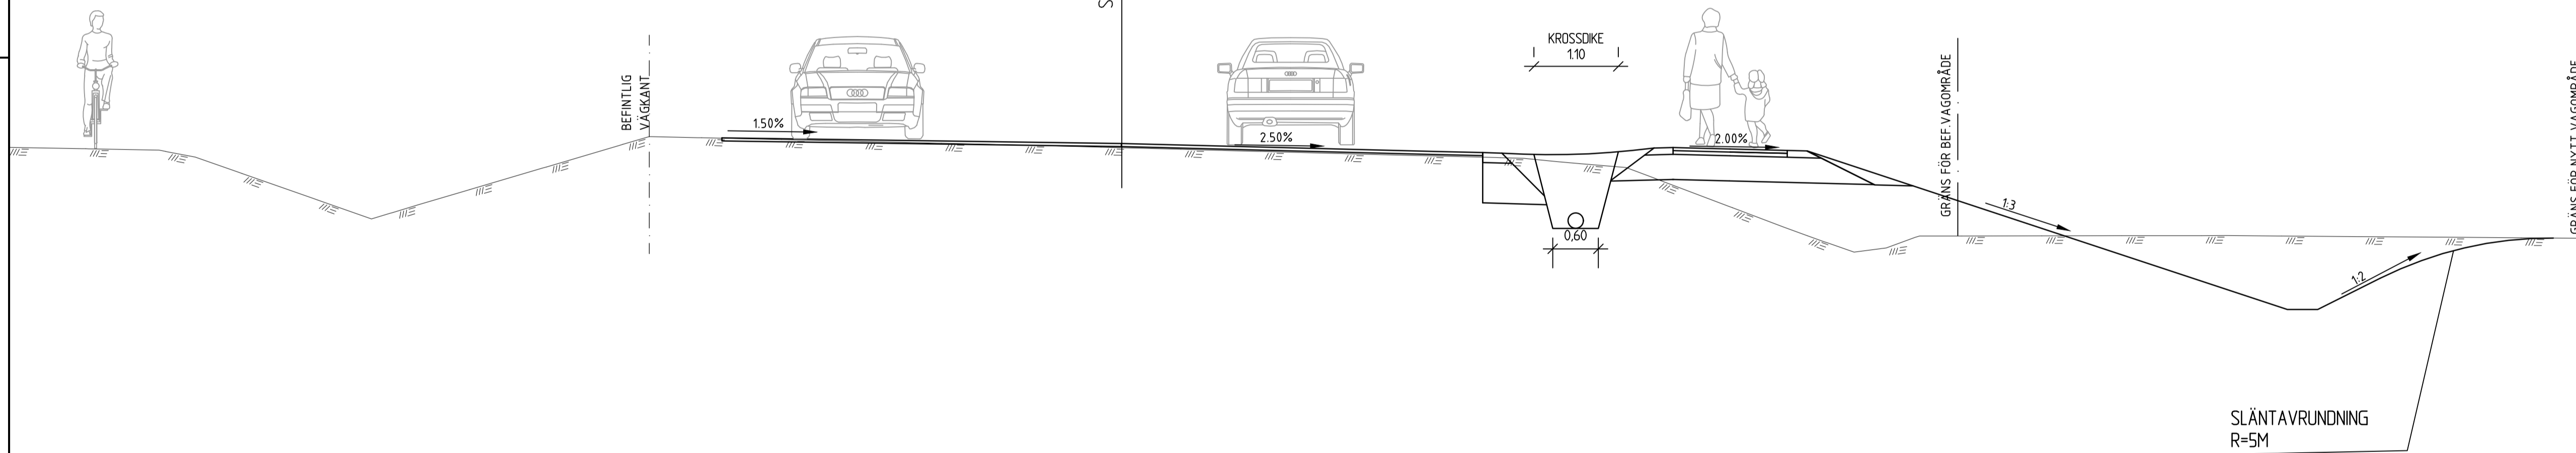

TYP AV PLAN		VÄGPLAN	
GRANSKNINGSSTATUS/SYFTE		FÖR GRANSKNING	
HANDLINGSTYP		SAMRÅDSHANDLING	
DATUM	2021-03-08	LEVERANS / ÄNDRINGS-PM	
OBJEKT			
CIRKULATIONSPLATS HAMMARBYKORSET			
DELOMRÅDE / BANDEL			
3 HAMMARBYKORSET			
ANLÄGGNINGSDDEL			
03 CIRKULATIONSPLATS HAMMARBYKORSET			
OBJEKTNUMMER / KM	169575	KONSTRUKTIONNUMMER	
BESTÄLLARE	TRAFIKVERKET	LEVERANTÖR	COWI
SKAPAD AV	DAGNY B ULLBERG	UPPDRAGSNUMMER	A134730
GODKÄND AV	PER REILAND	AVDELNING	2314
RITNINGSTYP			
SEKTIONS-RITNING			
TEKNIKOMRÅDE / INNEHÅLL			
T VÄGUTFORMNING OCH TRAFIK			
BESKRIVNING			
TYPSEKTIONER VÄG 953			
SKALA	1:50	FORMAT	A1
RITNINGNUMMER	3 03 T 04 01	FÖRVALTNINGSNUMMER	
BLAD		NÄSTA BLAD	BET

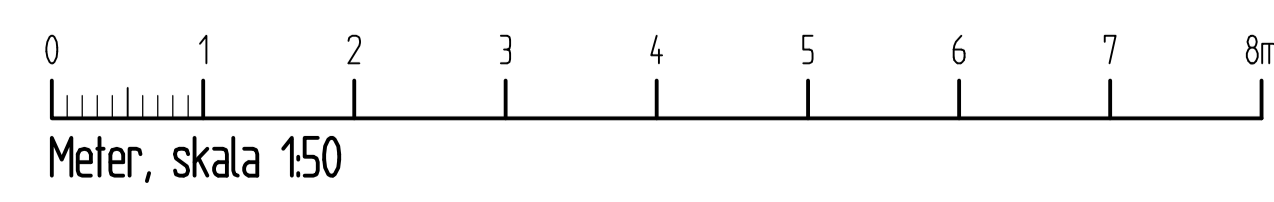

Xref: (FLER XREF FINNS!)
 Filnamn: C:\Users\dau\OneDrive\Documents\4 - Projektning\00-Chaos\VMN169575VP\31T\ritidef\303T0401.dwg - Plottad: 2021-03-08
 XREF: MODEL\1180401 - 2016-06-22 07:22
 MODEL\160965 - 2016-05-26 16:56

Ritning: C:\Users\dau\OneDrive\Documents\4 - Projektning\00-Chaos\VMN169575VP\31T\ritidef\303T0401.dwg - Skapad av: Dagny B Ullberg - Ullberg 2021-03-08 08:13