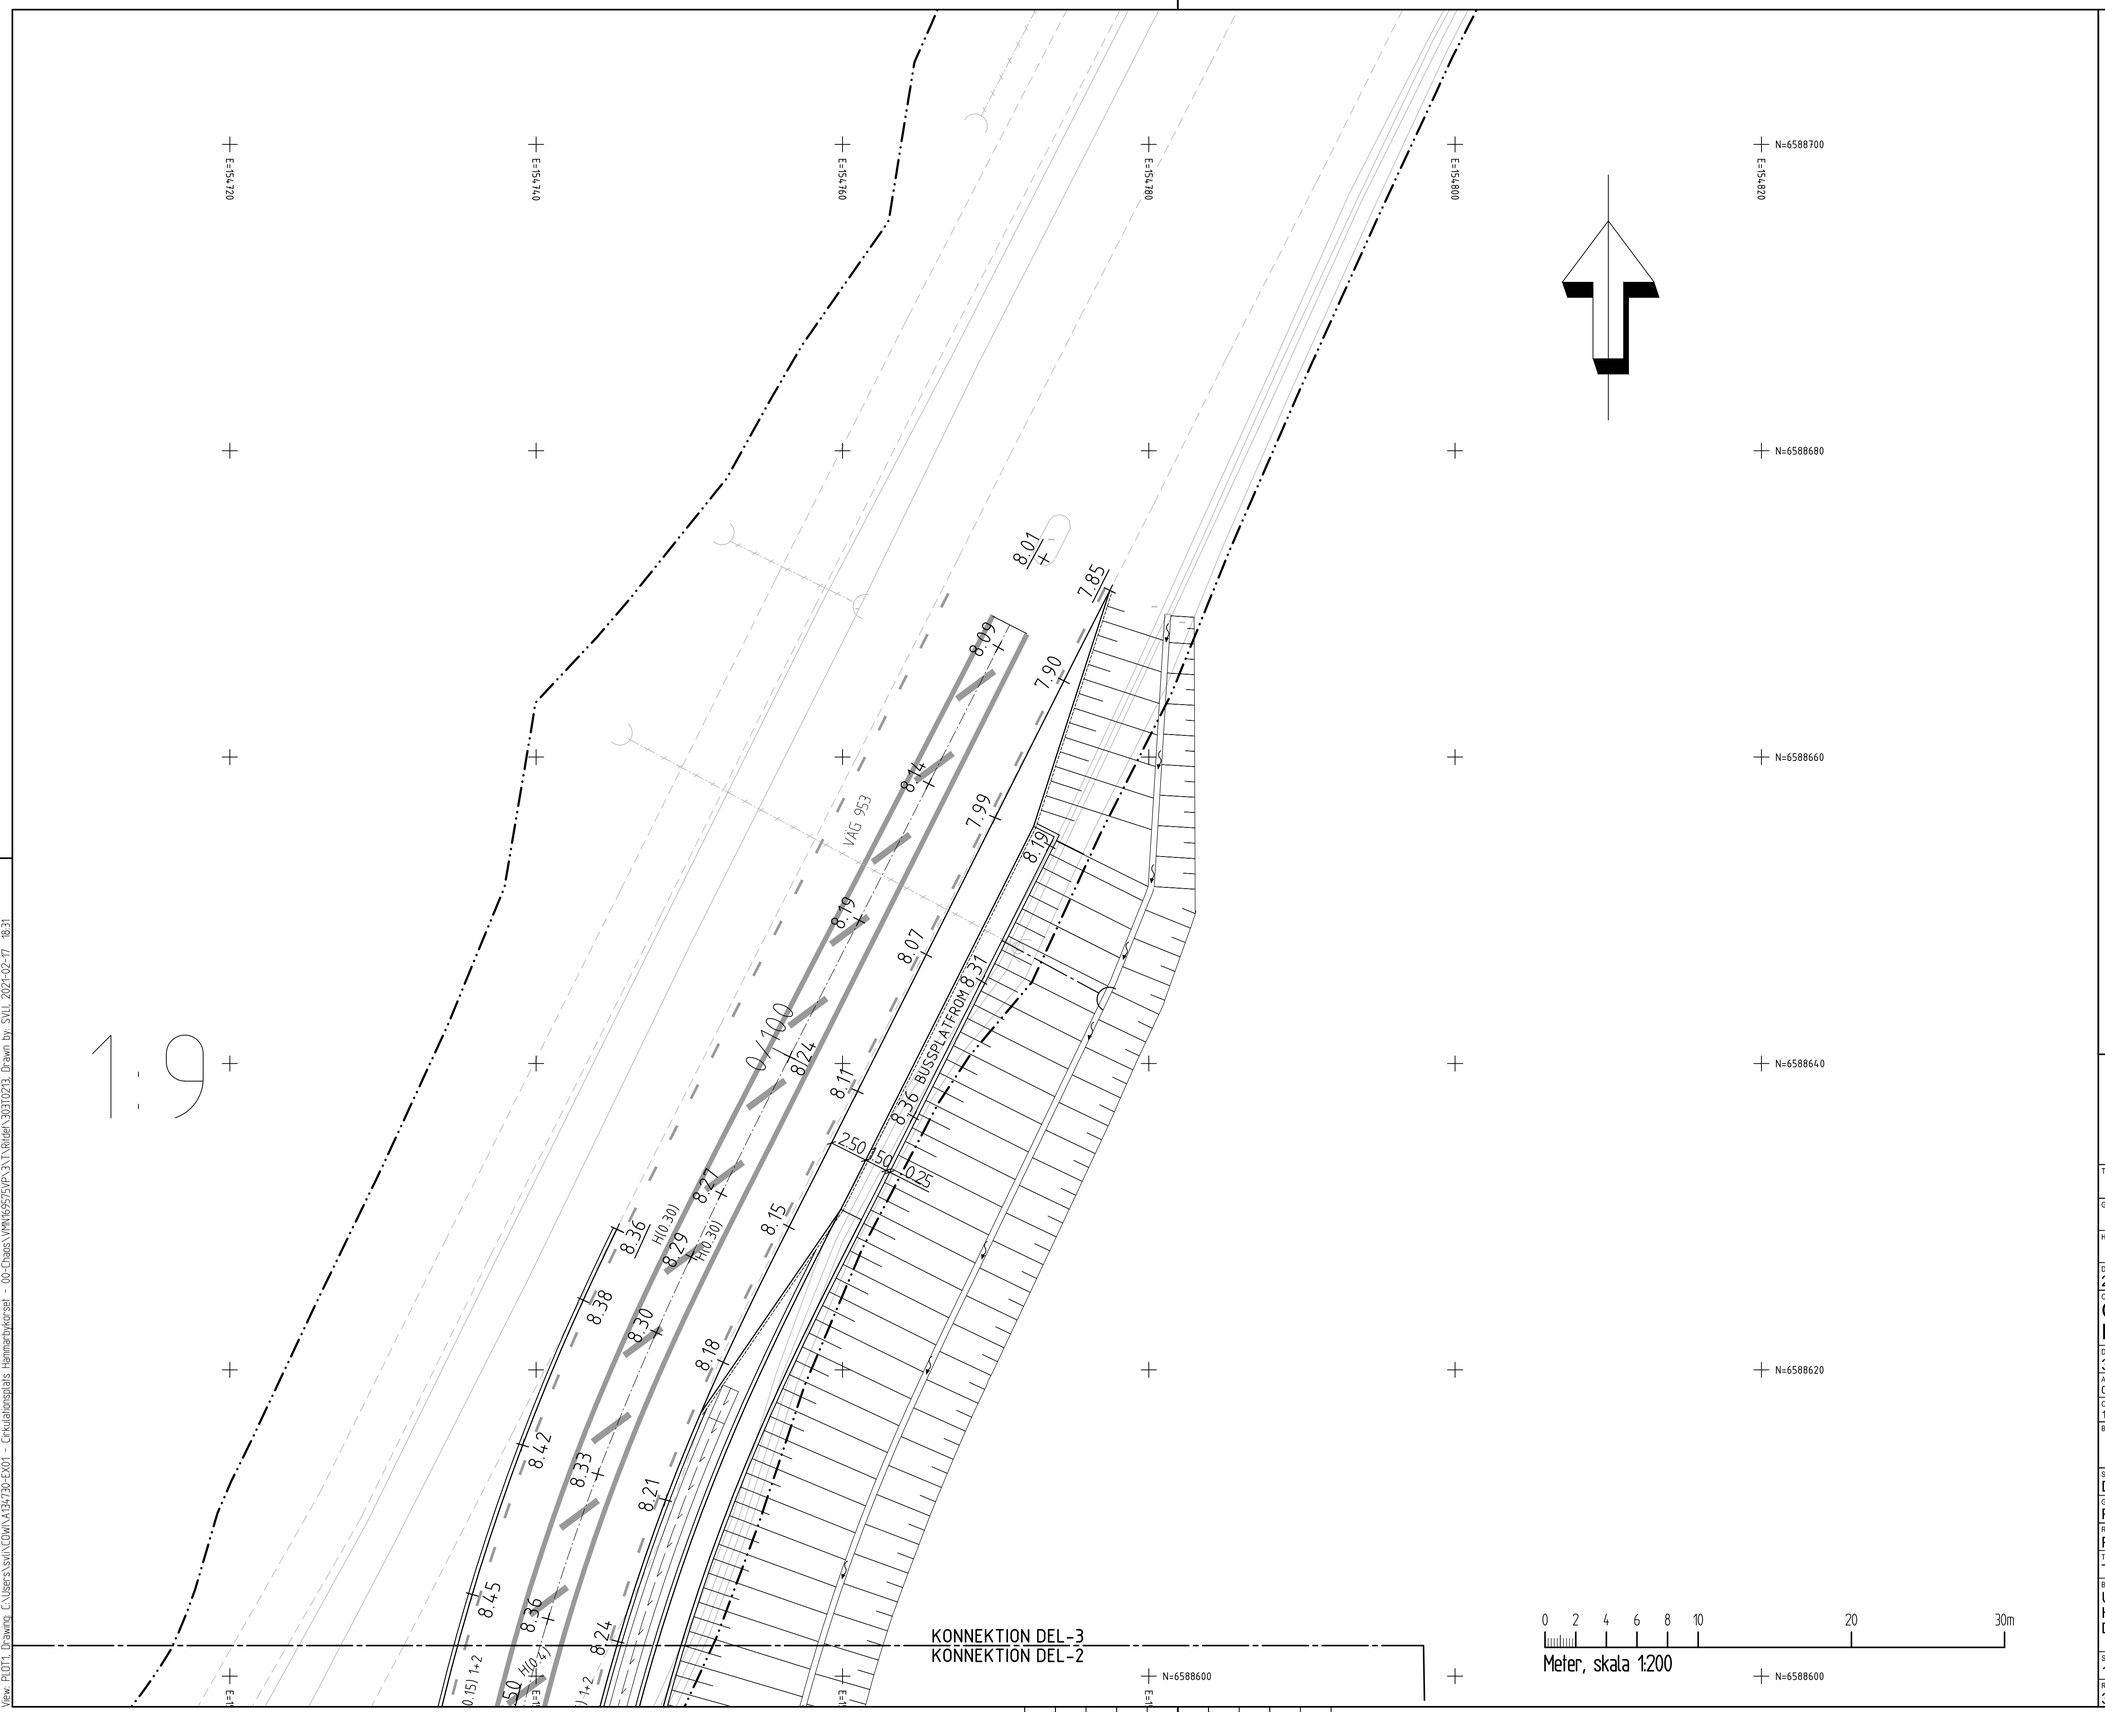

TECKENFÖRKLARING

GRÄNSER

- GRÄNS FÖR BEFINTLIGT VÄGOMRÅDE
- TRAKTGRÄNS
- FASTIGHETSGRÄNS

NY ANLÄGGNING

- 0/050 LÄNGDBÄRANDE LINJE MED SEKTION
- VÄGKANT
- KANTSTÖD
- SLÄNT
- X.XX PROJEKTERAD HÖJD
- X.XX BEFINTLIG HÖJD
- VÄGTRUMMA
- DRÄNERINGSLEDNING
- VÄGMÅLNING
- FLÖDESPIL

BEFINTLIG ANLÄGGNING

- VÄGKANT
- GC-RÄCKE
- PLANK
- VÄGTRUMMA

HÄNVISNINGAR

ILLUSTRATIONSKARTA: 303T0221
PROFILRITNINGAR: 3030T0301 - 303T0304
NORMALSEKTIONER: 303T0401 - 303T0402

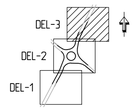

KOORDINATSYSTEM

SYSTEM I PLAN: SWEREF 99 16 30
SYSTEM I HÖJD: RH 2000

TYP AV PLAN	VÄGPLAN
GRANSKNINGSSTATUS / SYFTE	GODKÄND
HANDLINGSTYP	SAMRÅDSHANDLING
DATUM	2021-04-01
LEVERANS / ÄNDRINGS-PM	
OBJEKT	CIRKULATIONSPLATS HAMMARBYKORSET
DELOMRÅDE / BANDEL	3 HAMMARBYKORSET
ANLÄGGNINGSDEL	03 CIRKULATIONSPLATS HAMMARBYKORSET
OBJEKTNUMMER / KM	169575
KONSTRUKTIONSNUMMER	
BESTÄLLARE	TRAFIKVERKET
LEVERANTÖR	COWI
SKAPAD AV	DAGNY B ULLBERG
UPPDRAGSNUMMER	A134730
GODKÄND AV	PER REILAND
AVDELNING	2314
RITNINGSTYP	PLANRITNING
TEKNIKOMRÅDE / INNEHÅLL	T VÄGUTFORMNING OCH TRAFIK
BESKRIVNING	UTFORMNINGSPLAN HAMMARBYKORSET DEL-3
SKALA	1:200
FORMAT	A1
FÖRVALTNINGSNUMMER	
RITNINGSNUMMER	3 03 T 02 13
BLAD	
NÄSTA BLAD	
BET	

View: PLOT1, Drawing: C:\Users\svli\COWI\A134730-EX01 - Cirkulationsplats Hammarbykorset - 00-Chaos\VMN169575VP\3\T\Ritdel\303T0213, Drawn by: SVLI, 2021-02-17 18:31