




TYPSEKTION 1 - INFRÄSNING + FÖRSTÄRKNINGSLAGER
1:100

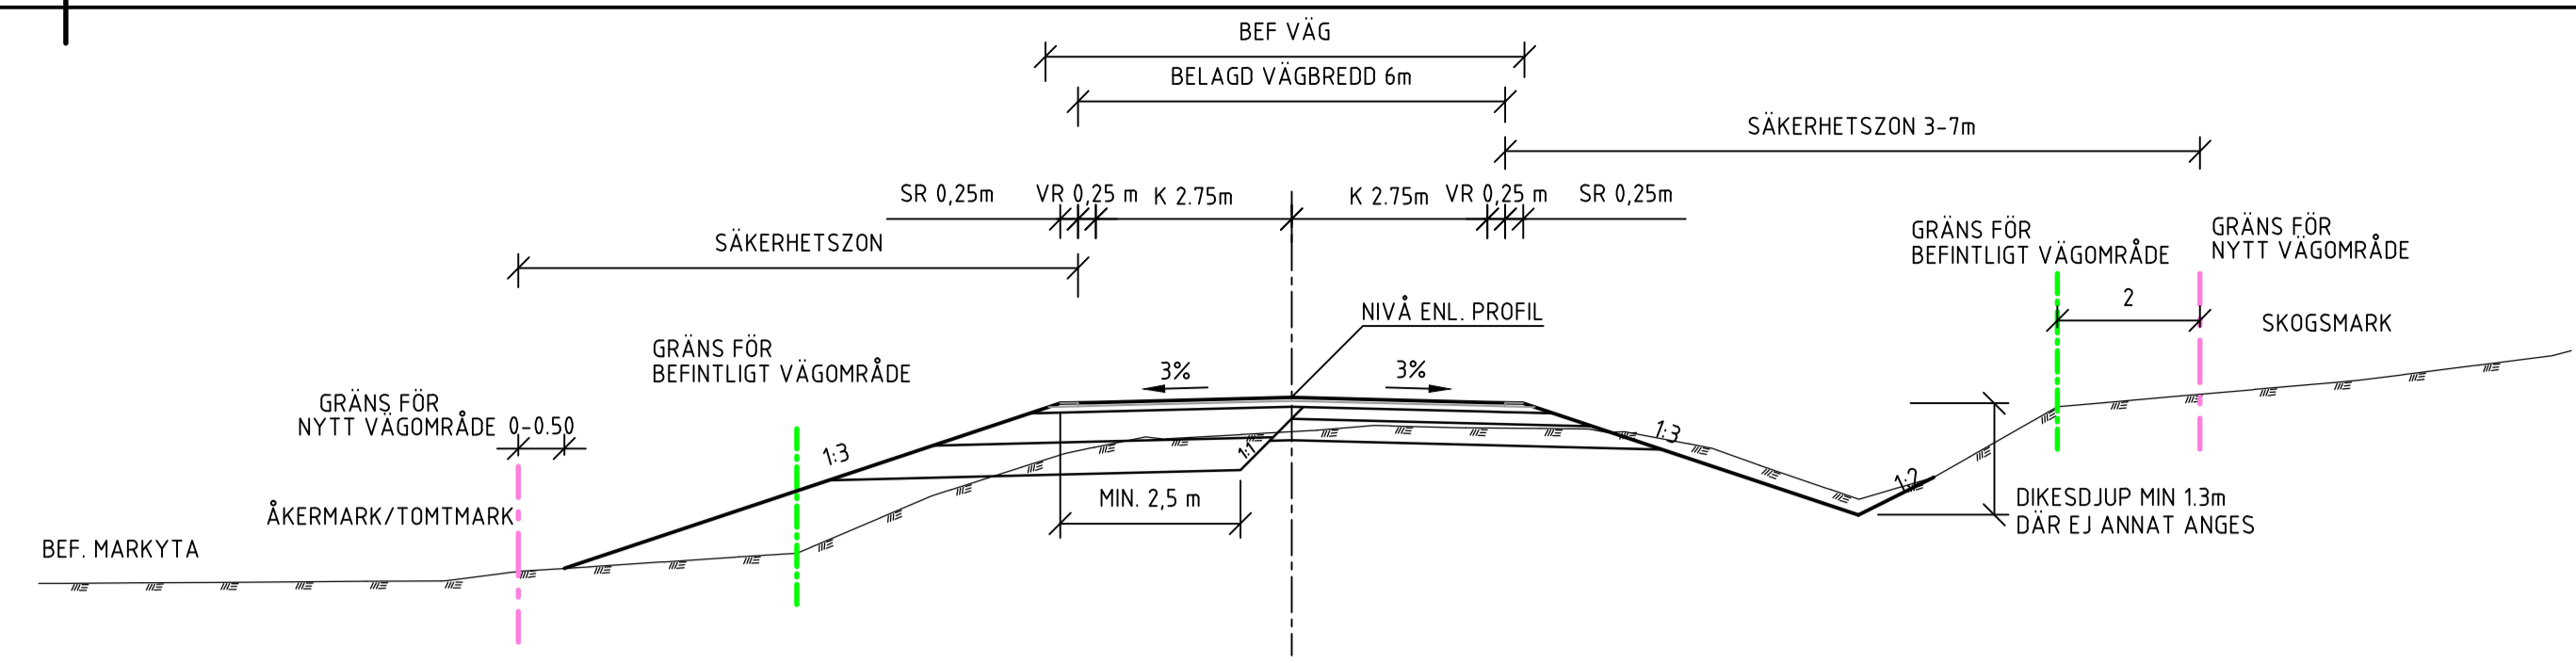


TYPSEKTION 4 - KANTFÖRSTÄRKNING VID BREDDÖKNING/SIDOFÖRSKJUTNING
HÖGER ALT. VÄNSTER SIDA
1:100

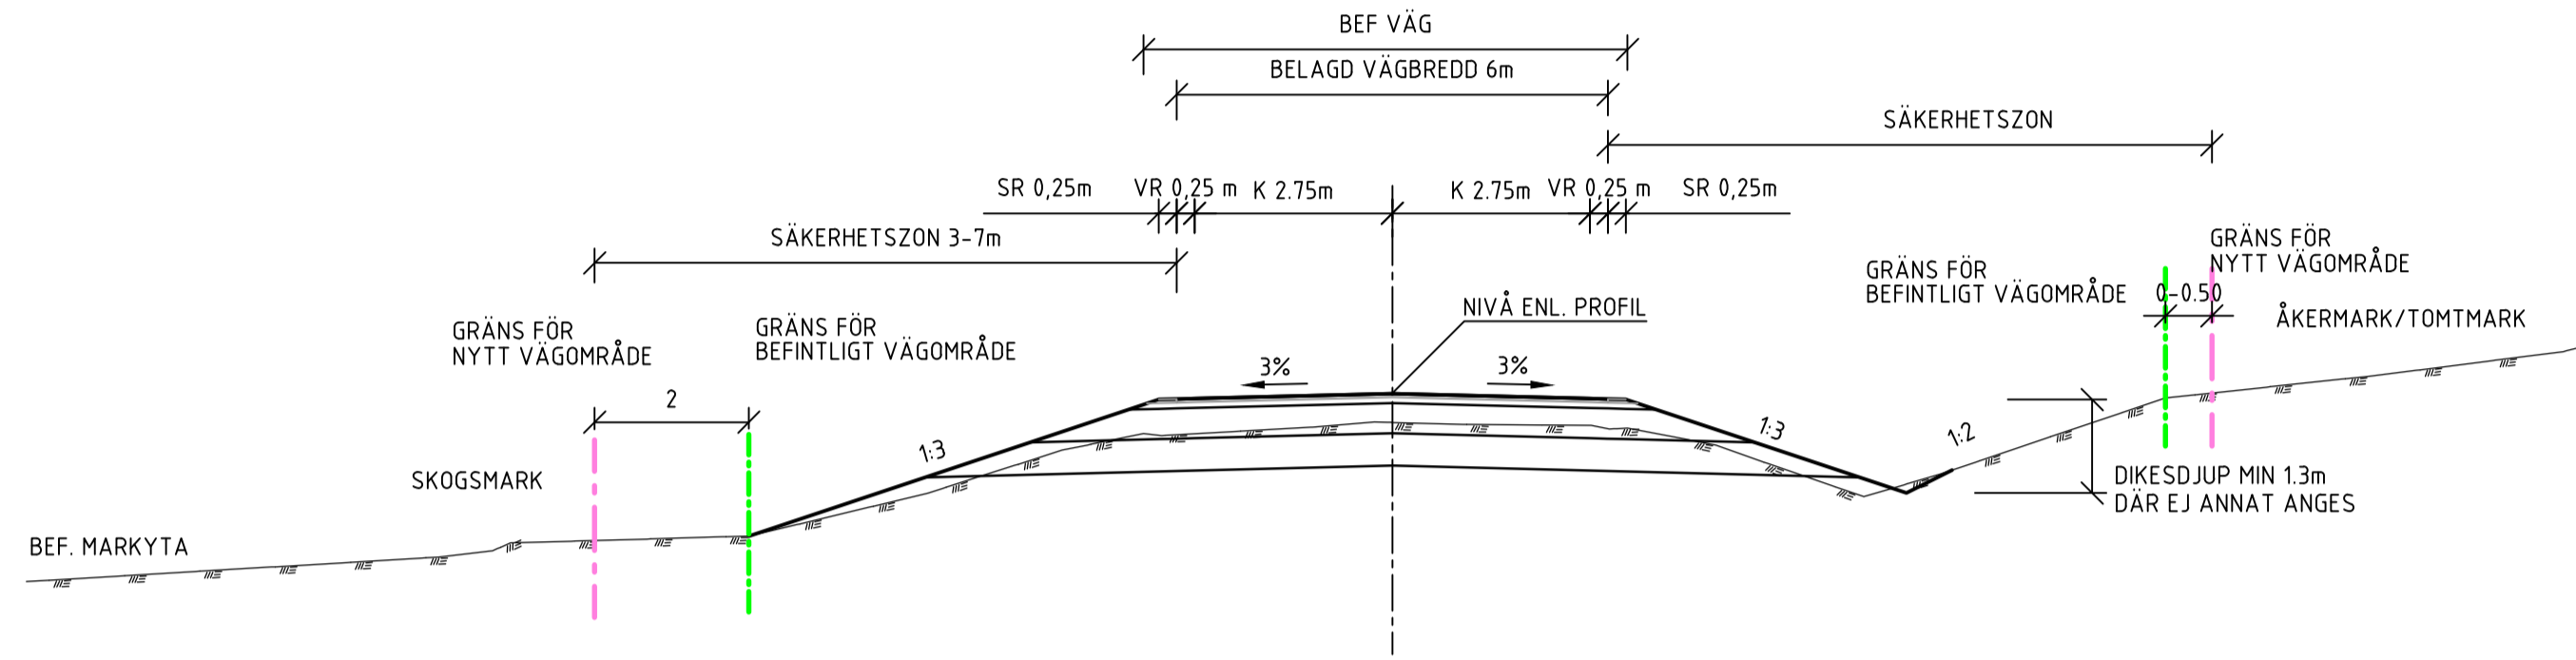


TYPSEKTION 2 - ÖVERBYGGNADSBYTE
1:100

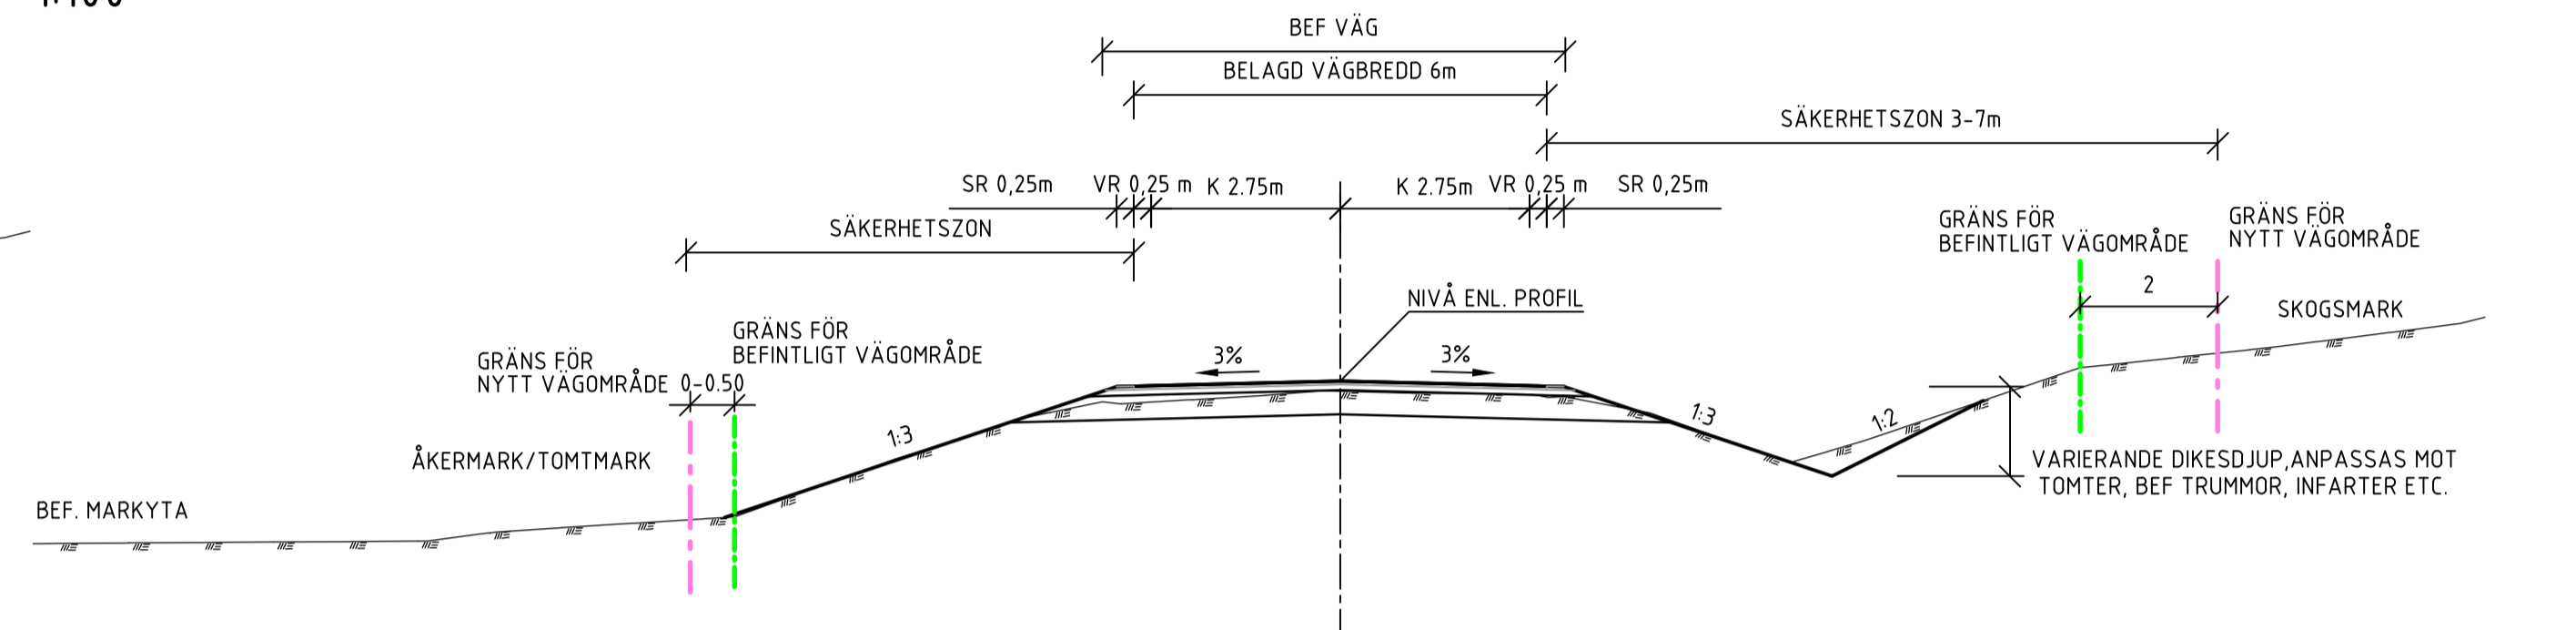

TYPSEKTION 5 - ÖVERBYGGNADSBYTE GENOM MÄNNIKÖ
1:100

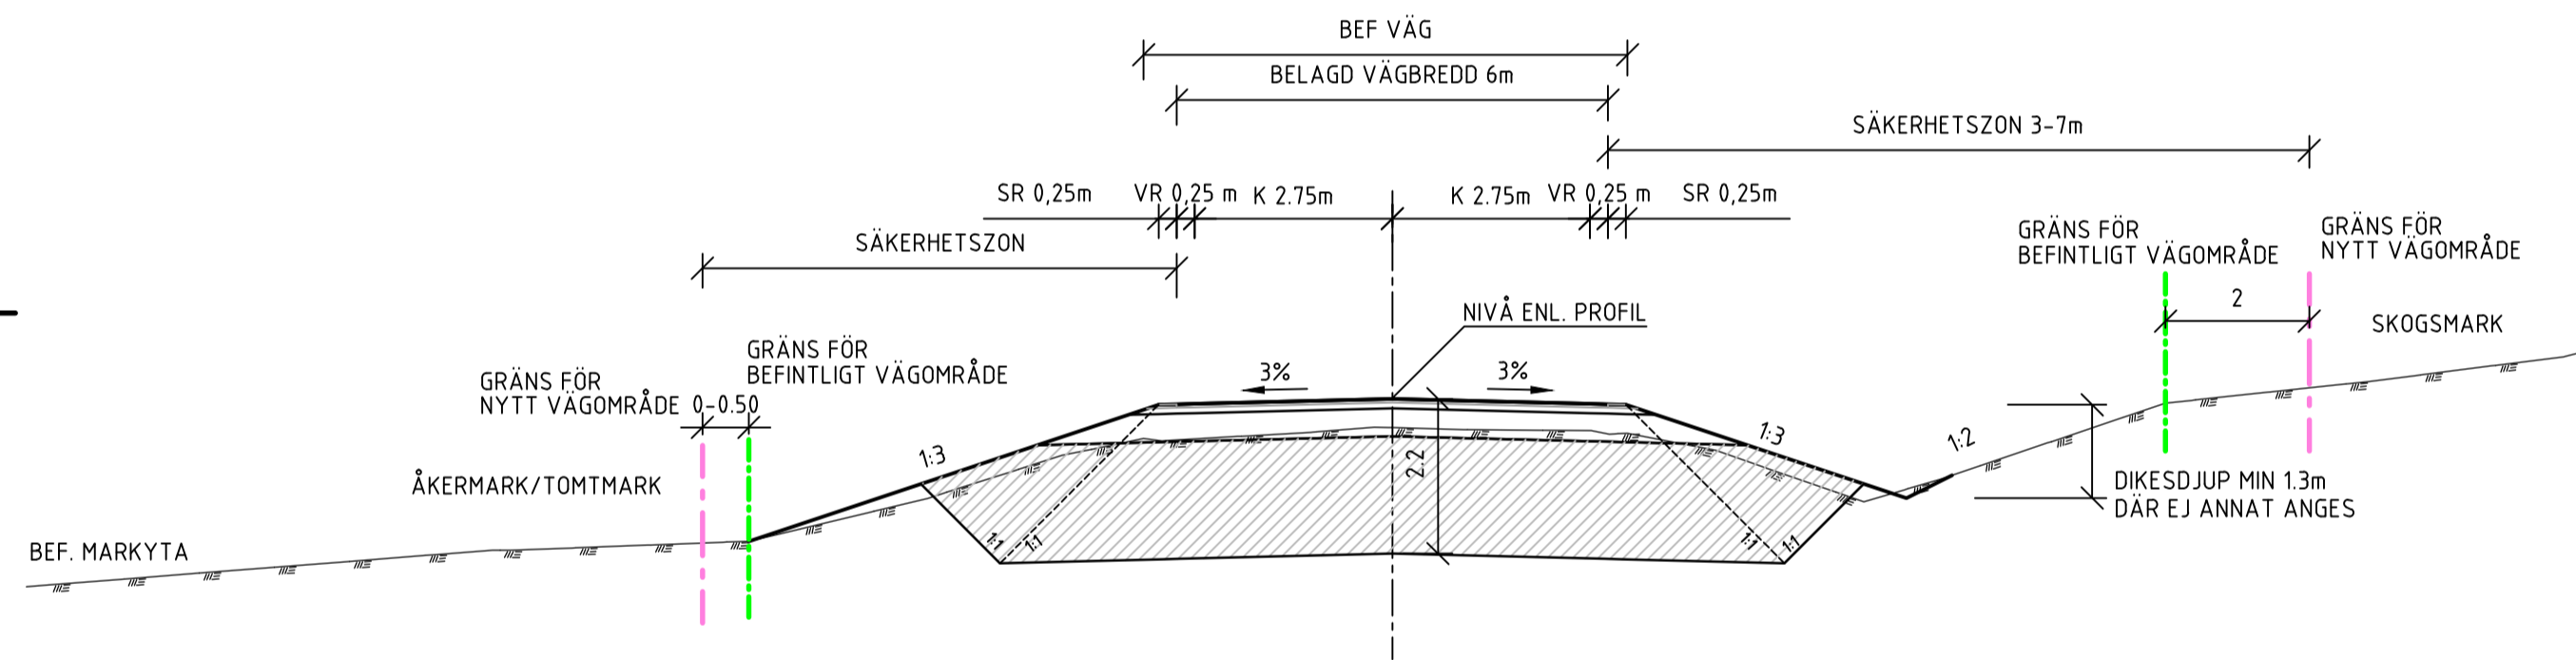

TYPSEKTION 3 - UTSKIFTNING
1:100

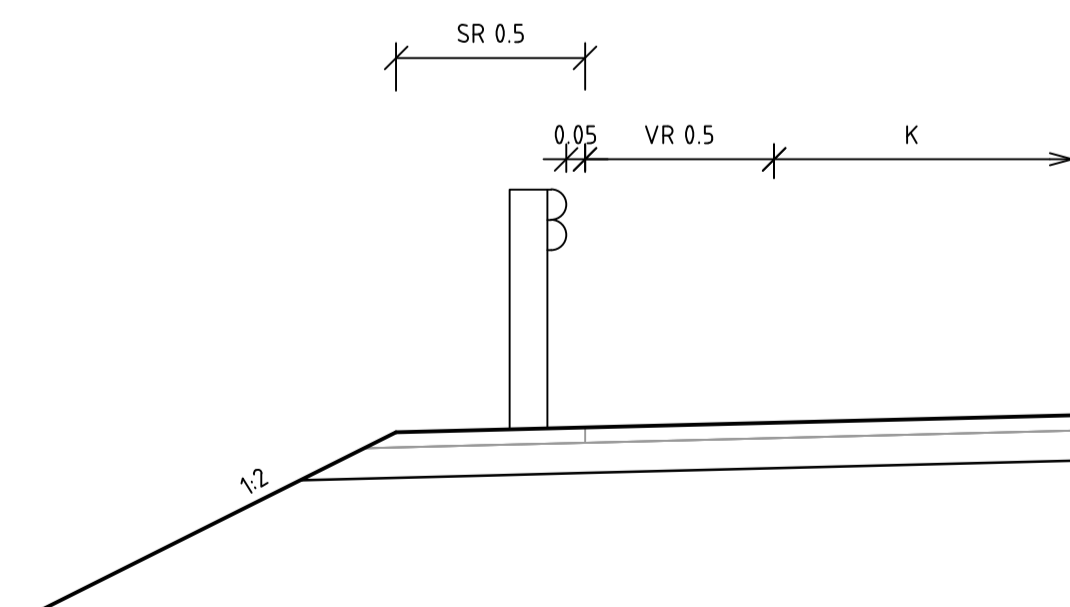

DETALJ - RÄCKE
1:20

TYP AV PLAN		VÄGPLAN	
GRANSKNINGSSTATUS / SYFTE		FÖR GRANSKNING	
HANDLINGSTYP		GRANSKNINGSHANDLING	
DATUM	2018-01-19	LEVERANS / ÄNDRINGS-PM	
OBJEKT	TALINEN-SAITTAROVA		
DELOMRÅDE / BANDEL	V867 TALINENVÄGEN		
ANLÄGGNINGDEL	V867 N OM TALINEN TILL S OM SAITTAROVA		
OBJEKTNUMMER / KM	146326	KONSTRUKTIONNUMMER	
BESTÄLLARE	TRAFIKVERKET	LEVERANTÖR	WSP
SKAPAD AV	NICKLAS OLSSON	UPPDRAGSNUMMER	10216362
GODKÄND AV	INGELA BROBACK	ÄNDRINGS-	5540
RITNINGSTYP	TYPSEKTION		
TEKNIKOMRÅDE / INNEHÅLL	VÄGUTFORMNING OCH TRAFIK		
BESKRIVNING	TYPSEKTIONER		
	ETAPP 1		
SKALA	1:20, 1:100	FORMAT	A1
RITNINGNUMMER	101T0401	FÖRVALTNINGSNUMMER	
		BLAD	NÄSTA BLAD BET