




TYPSEKTION 1 - INFRÄSNING + FÖRSTÄRKNINGSLAGER
1:100

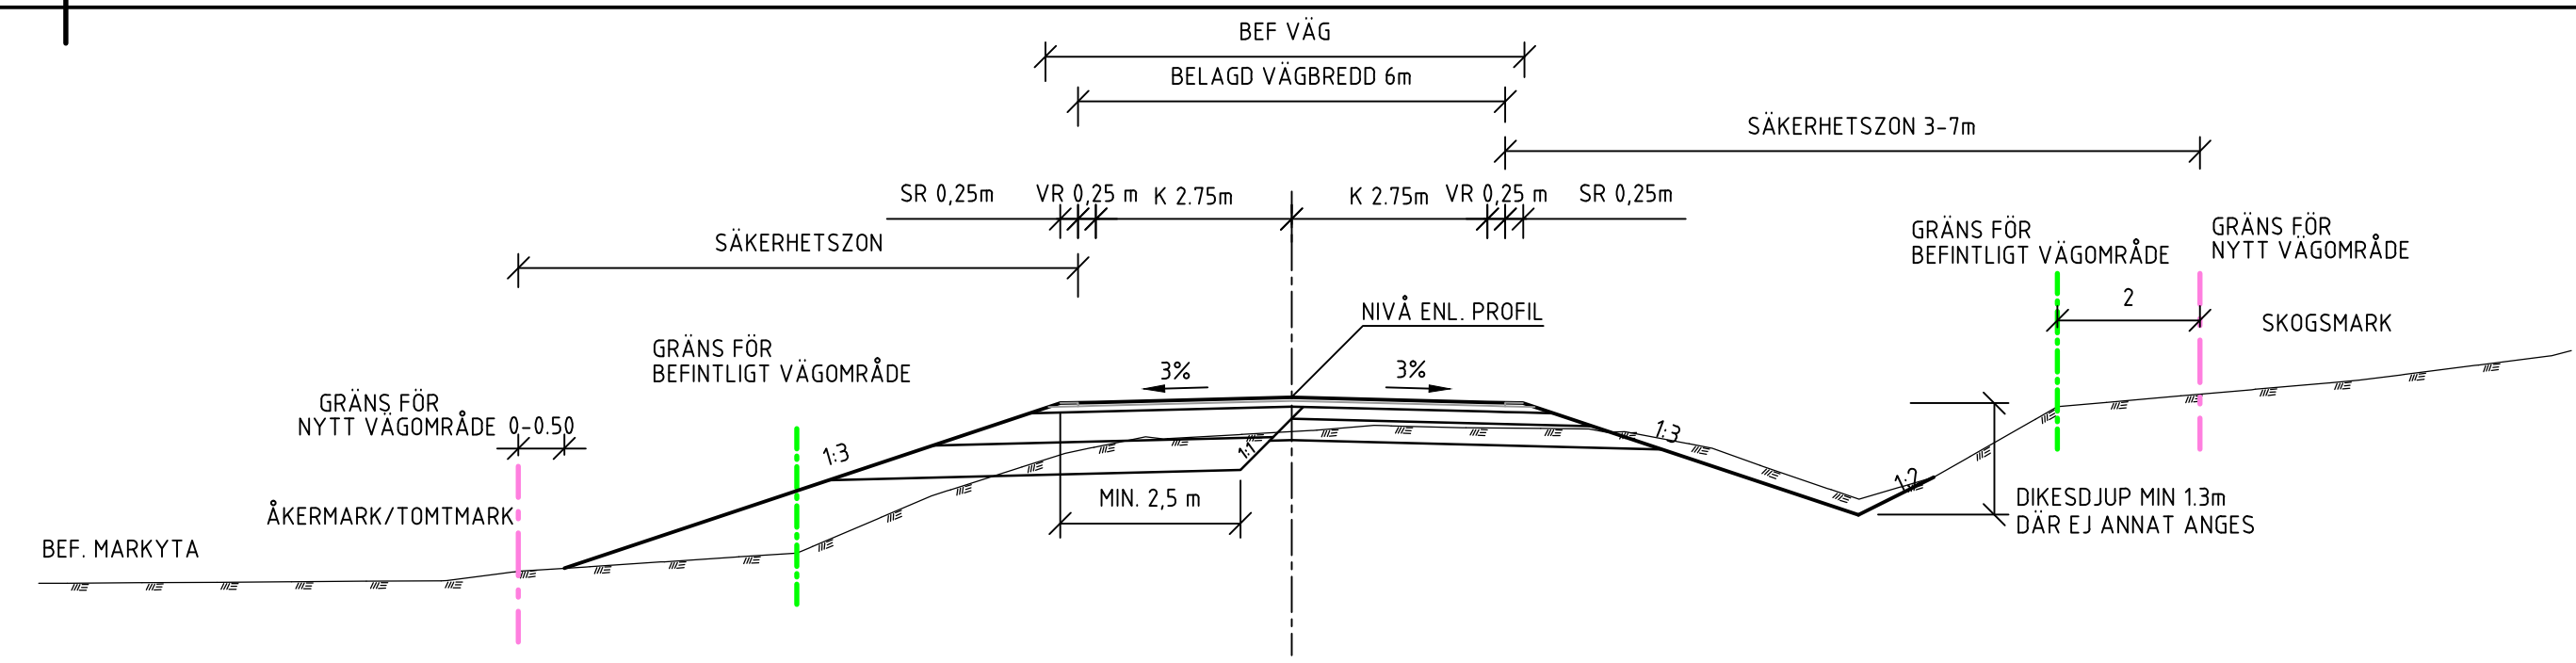


TYPSEKTION 4 - KANTFÖRSTÄRKNING
VID BREDDÖKNING/SIDOFÖRSKJUTNING
HÖGER ALT. VÄNSTER SIDA
1:100

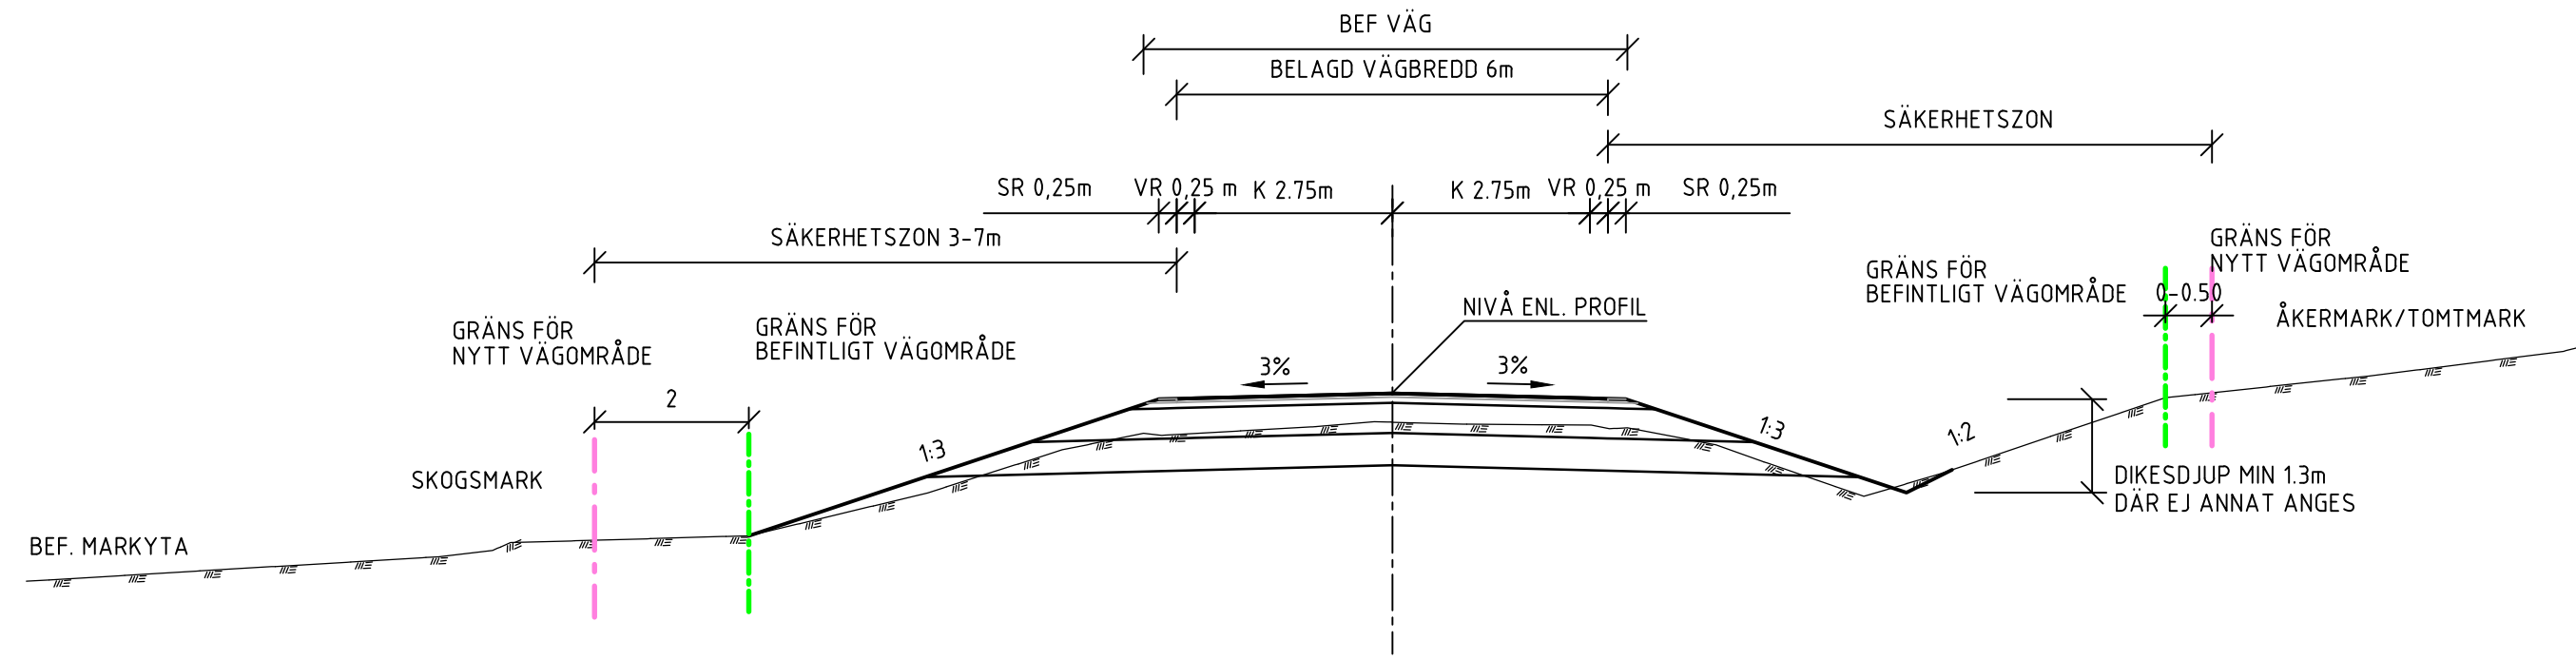


TYPSEKTION 2 - ÖVERBYGGNADSBYTE
1:100

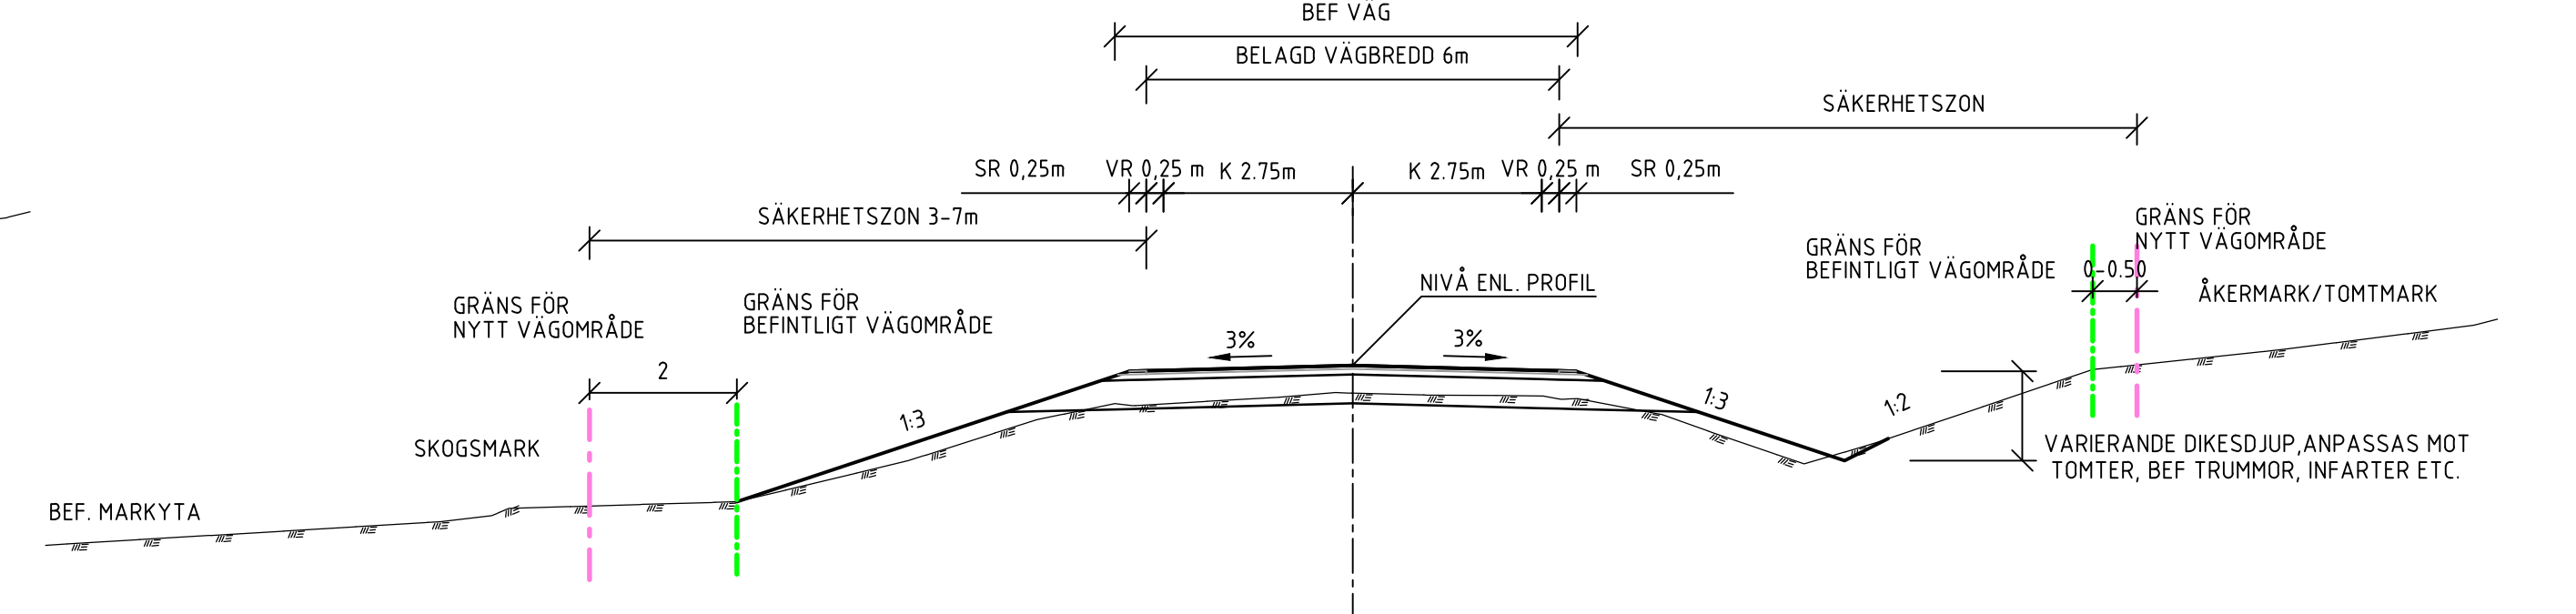


TYPSEKTION 5 - ÖVERBYGGNADSBYTE SAITTAROVA
1:100

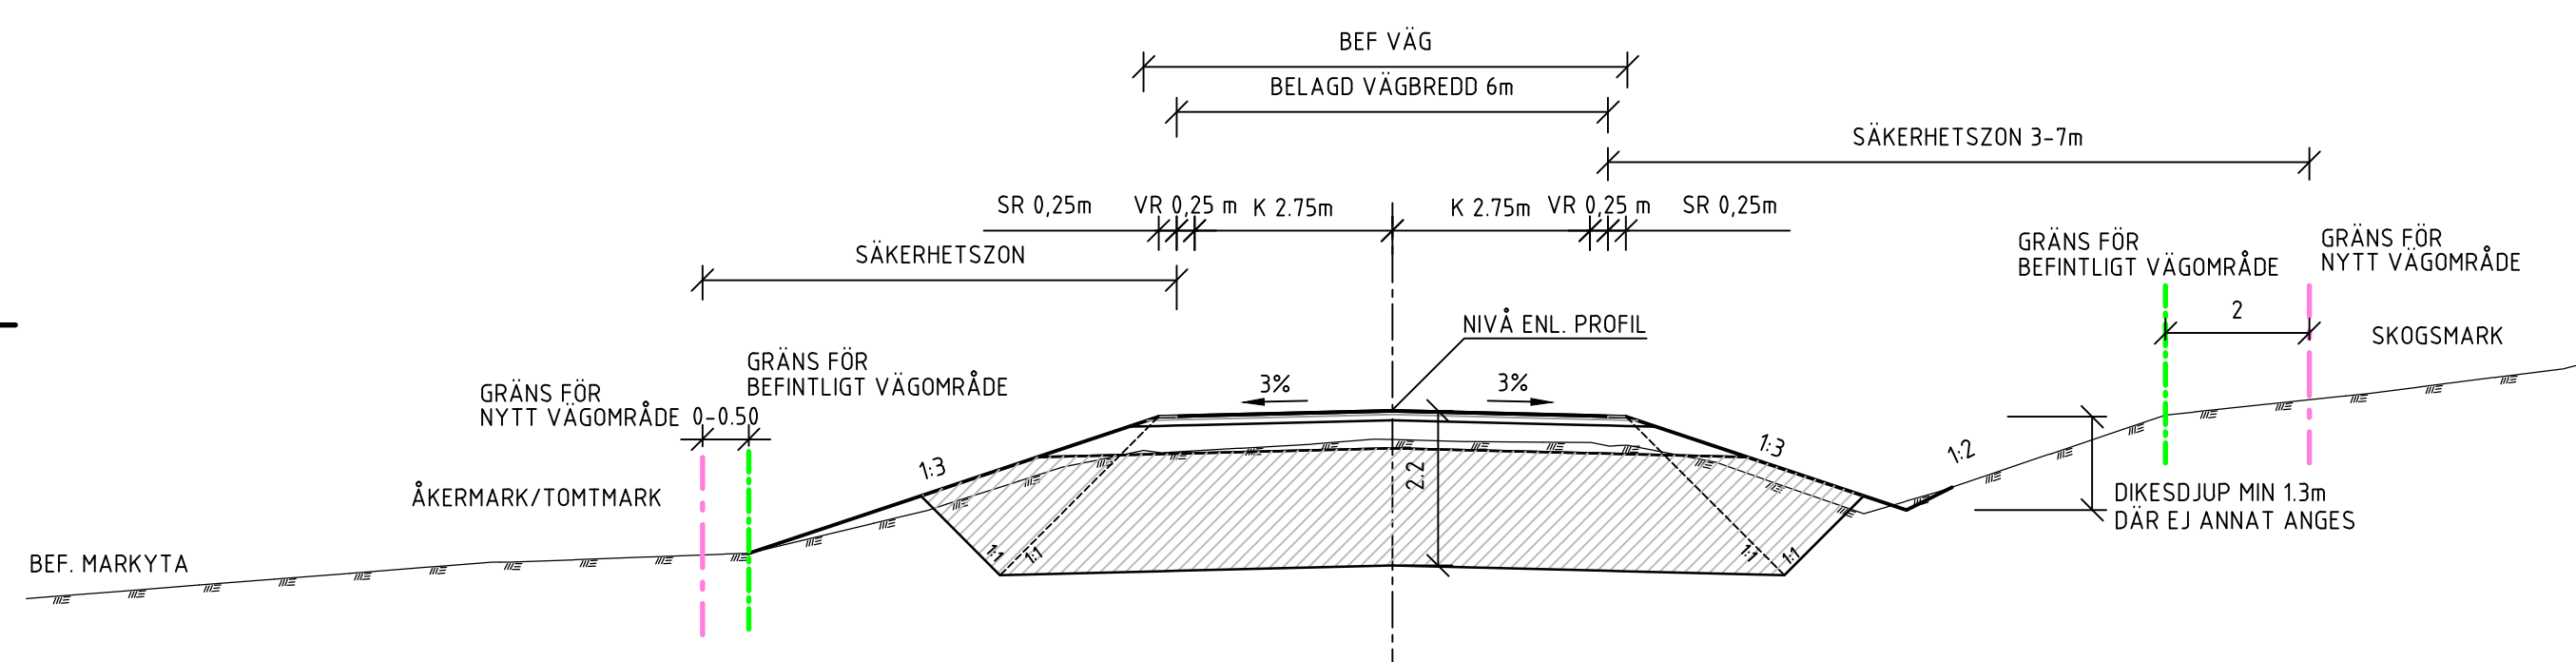

TYPSEKTION 3 - UTSKIFTNING
1:100

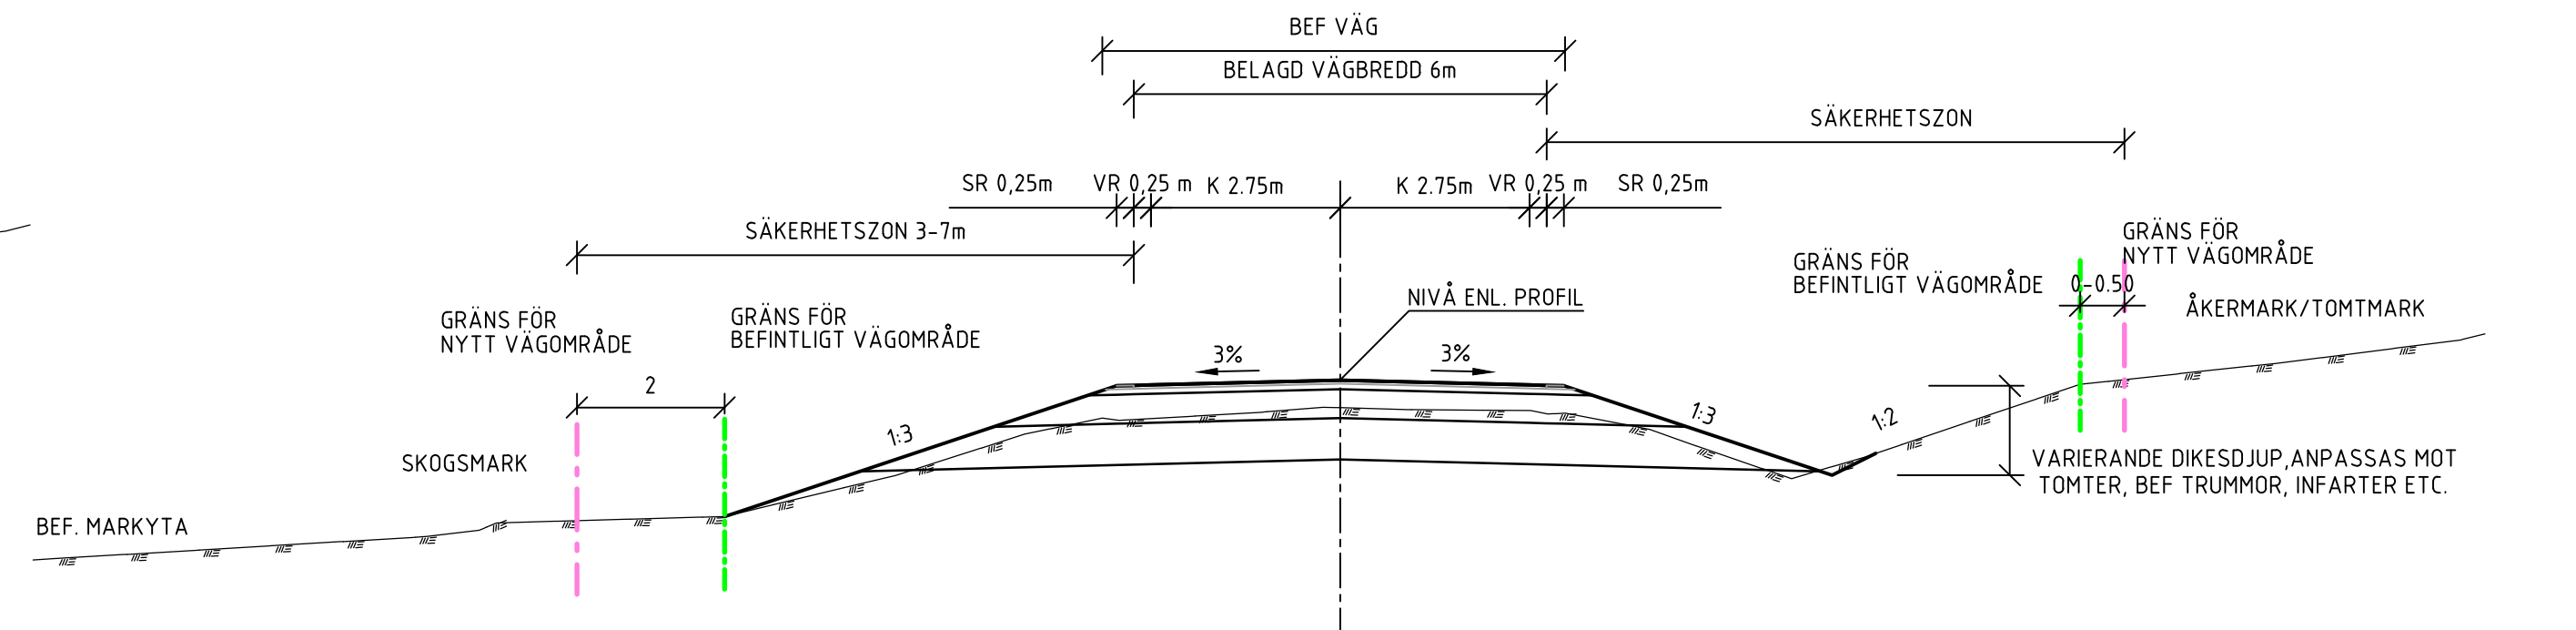

TYPSEKTION 6 - UTSKIFTNING SAITTAROVA
1:100

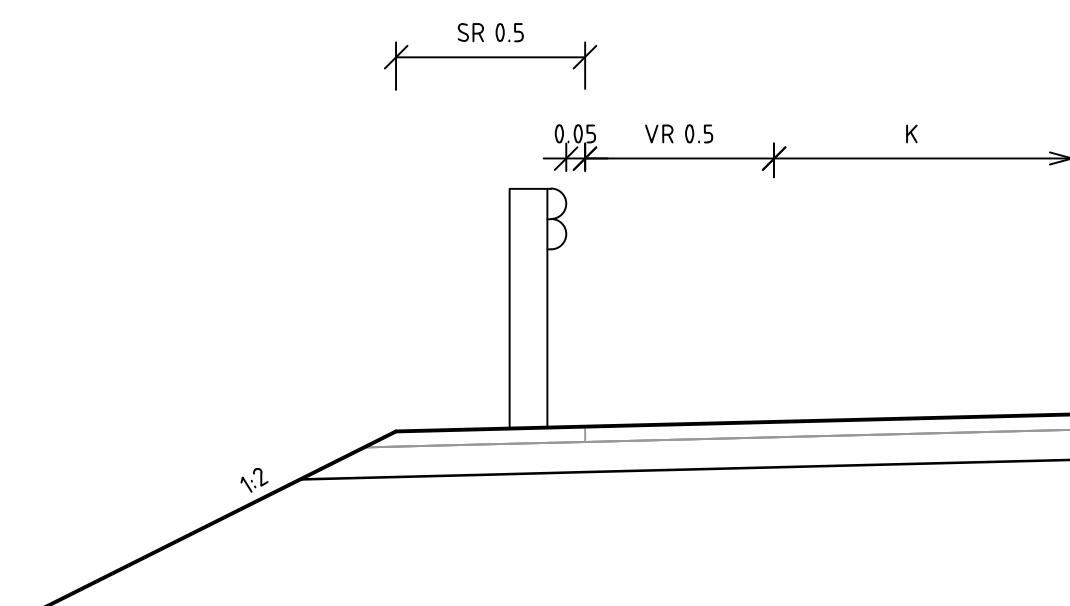

DETALJ - RÄCKE
1:20

TYP AV PLAN		VÄGPLAN	
GRANSKNINGSSTATUS / SYFTE		FÖR GRANSKNING	
HANDLINGSTYP		GRANSKNINGSHANDLING	
DATUM	2018-01-19	LEVERANS / ÄNDRINGS-PM	
OBJEKT	SAITTAROVA-VUOSTOKANGAS		
DELOMRÅDE / BANDEL	V867 TALINENVÄGEN		
ANLÄGGNINGDEL	V867 S OM SAITTAROVA TILL V 395		
OBJEKTNUMMER / KM	141955	KONSTRUKTIONSNUMMER	
BESTÄLLARE	TRAFIKVERKET	LEVERANTÖR	WSP
SKAPAD AV	NICKLAS OLSSON	UPPDRAGSNUMMER	10216362
GODKÄND AV	INGELA BROBACK	AVDELNING	5540
RITNINGSTYP	TYPSEKTION		
TEKNIKOMRÅDE / INNEHÅLL	VÄGUTFORMNING OCH TRAFIK		
BESKRIVNING	TYPSEKTIONER ETAPP 2		
SKALA	1:20, 1:100	FORMAT	A1
RITNINGSNUMMER	102T0401	BLAD	NÄSTA BLAD BET