

TECKENFÖRKLARING

- MARKANSPRÅK**
- GRÄNS FÖR JÄRNVÄGSMARK
 - AVGRÄNSNING MELLAN OLIKA TYPER AV MARKANSPRÅK
 - J** NY JÄRNVÄGSMARK MED ÅGANDERÄTT


VERKSAMHETER/ ÅTGÄRDER SOM UNDANTAS FRÅN FÖRBUD ENLIGT MILJÖBALKEN (GÄLLER I HELA PLANEN)

- N1** FÖRBUDEN MOT ÅTGÄRDER INOM STRANDSKYDDSOMRÅDE (7-15 MB) GÄLLER INTE BYGGANDE AV JÄRNVÄG

ÖVRIGA BETECKNINGAR PÅ PLANKARTAN

- INDRAGNING AV VÄG ELLER OMRÅDE FRÅN ALLMÄNT UNDERHÅLL
- SLÄNT
- PLATTFORM
- LEDNINGSRÄTT
- FASTIGHETSGRÄNS OCH FASTIGHETSBETECKNING
- BYGGNADER

KOORDINATSYSTEM
 SYSTEM I PLAN: SWEREF 99 14 15
 SYSTEM I HÖJD: RH 2000

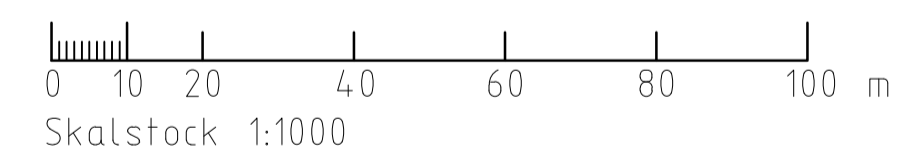

| | | | |
|-----|-------------------------------|---------|------------|
| A | PM Andringar efter granskning | XX | 2019-04-15 |
| REV | AVSER | GODKÄND | DATUM |

JÄRNVÄGSPLAN

| | | | |
|---------------------------|----------------------------|------------------------|--------|
| GRANSKNINGSSTATUS / SYFTE | XX | | |
| HANDLINGSTYP | GRANSKNINGSHANDLING | | |
| DATUM | 2019-03-12 | LEVERANS / ÄNDRINGS-PM | XX |
| OBJEKT | TÅGSTOPP NÄLDEN | | |
| DELOMRÅDE / BANDEL | 221 | | |
| ANLÄGGNINGSDEL | | | |
| OBJEKTNUMMER / KM | | | |
| KONSTRUKTIONNUMMER | | | |
| BESTÄLLARE | TRAFIKVERKET | | |
| LEVERANTÖR | ÅF INFRASTRUCTURE | | |
| SKAPAD AV | J.ÅKERSTRÖM | UPPDRAGSNUMMER | 752383 |
| GODKÄND AV | A.ÅGREN | AVDELNING | INFRA |
| RITNINGSTYP | PLAN | | |
| TEKNIKOMRÅDE / INNEHÅLL | T VÄGUTFORMNING OCH TRAFIK | | |
| BESKRIVNING | PLANKARTA | | |
| SKALA | 1:1000 | FORMAT | A1 |
| RITNINGNUMMER | XX-NÄLDEN-00-461 | FÖRVALTNINGSNUMMER | |
| BLAD | | NÄSTA BLAD | BET |
| | | | A |