


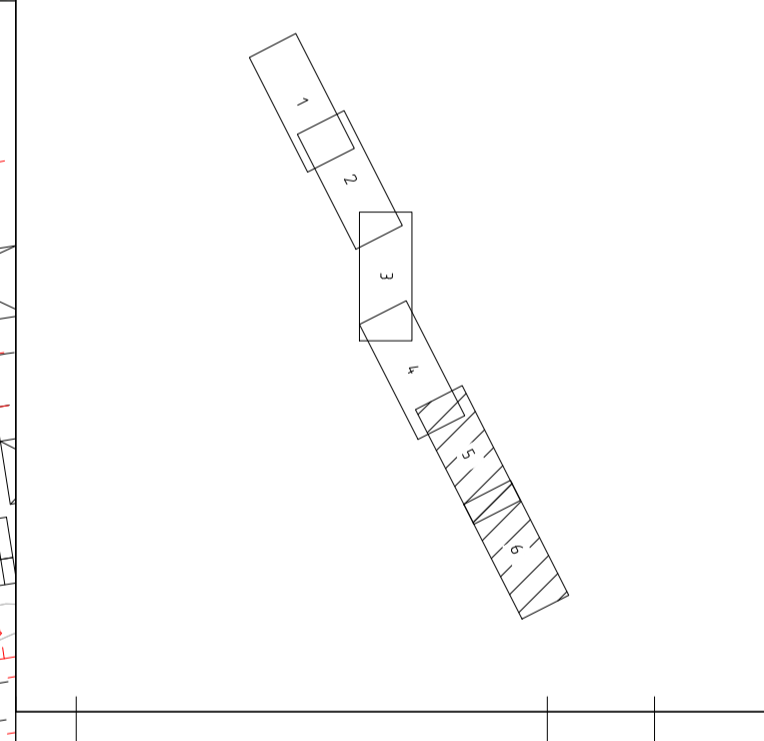

**KOORDINATSYSTEM:**  
 SYSTEM I PLAN: SWEREF 99 13 30  
 SYSTEM I HÖJD: RH2000

**TECKENFÖRKLARING**

	NY GC-BANA MED LANGDMÄTNING
	SLANTMARKERING MED DIKE
	GC-VÄG
	NY KÖRBANA
	ÖVERKÖRINGSBAR YTA
	MITTREFUG
	NY VÄGKANT
	BEFINTLIG VÄGKANT
	ÅKERINFART
	MAKADAMDIKE MED TOPSLATSAT DRÄNRÖR
	FASTIGHETSGRÄNS
	TRAKTGRÄNS
	FASTIGHETSBETECKNING
	TRAKTNAMN
	BEFINTLIG BELYSNINGSSTOLPE
	ELSTOLPE
	SEKTIONSMARKERING
	ÅKERINFART SOM STANGS
	DAGVATTENLEDNING
	DRÄNLEDNING
	NY TRUMMA
	NY UTLOPPSPUNKT
	DAGVATTENBRUNN MED HÖG KUPOL/SÄL SOM ANSLUTER TILL BEFINTLIG BRUNN
	DAGVATTENBRUNN MED KÖRBÄR GÄLLERTÄCKNING MED SANDFÄNG OCH VATTENLÄS
	BEFINTLIG BRUNN
	BEFINTLIG TRUMMA
	BEFINTLIG UTLOPPSPUNKT



TYP AV PLAN: **VÄGPLAN**

GRANSKNINGSSTATUS / SYFTE:

HANDLINGSTYP:

DATUM: 2026-03-12 | LEVERANS / ÄNDRINGS-PM:

OBJEKT: **LV 734 ABBEKÅS-SKIVARP**

DELOMRÅDE / BANDEL: **ABBEKÅS-SKIVARP**

ANLÄGGNINGSDDEL: **VÄG 734**

OBJEKTNUMMER / KM: 181076 | KONSTRUKTIONSNUMMER:

BESTÄLLARE: **TRAFIKVERKET** | LEVERANTÖR: **COWI**

SKAPAD AV: M. EMAD | UPPDRAGSNUMMER: A267905

GODKÄND AV: S. ENGEL | AVDELNING: 7233

RITNINGSTYP: **PLAN**

TEKNIKOMRÅDE / INNEHÅLL: **VÄGUTFORMNING OCH TRAFIK**

BESKRIVNING: **ILLUSTRATIONSKARTA 2/300-3/353**

SKALA: 1:1000 | FORMAT: A1 | FÖRVALTNINGSNUMMER:

RITINGSNUMMER: 1 01 T 05 03 | BLAD: | NÄSTA BLAD: | BET:

