



KOORDINATSYSTEM:
 SYSTEM I PLAN: SWEREF 99 13 30
 SYSTEM I HÖJD: RH2000

TECKENFÖRKLARING

GRANS FÖR VÄGOMRÅDE
 GRANS FÖR OLIKA TYPER AV MARKANSPRÅK
 NYTT VÄGOMRÅDE MED VÄGRÄTT
 TILFALLIG NYTT JÄNDERÄTT

T1: TILFALLIG NYTT JÄNDERÄTT FÖR ETABLERING/MELLANUPPLAG. GÄLLER FRÅN BYGGSTART TILL 3 MÅNADER EFTER GODKÄND SLUTBESIKTNING.
 T2: TILFALLIG NYTT JÄNDERÄTT FÖR ARBETSOMRÅDE. GÄLLER FRÅN BYGGSTART TILL 3 MÅNADER EFTER GODKÄND SLUTBESIKTNING.
 T3: TILFALLIG NYTT JÄNDERÄTT FÖR BYGGTRAFIK. GÄLLER FRÅN BYGGSTART TILL 3 MÅNADER EFTER GODKÄND SLUTBESIKTNING. ÖPPEN FÖR ALLMÄN TRAFIK.


VERKSAMHETER/ÅTGÄRDER SOM UNDANTAS FRÅN FÖRBUD ENLIGT MILJÖBALKEN

SKYLDIGHETEN ATT GÖRA ANMÄLAN FÖR SAMRÅD ENLIGT 12.6 MB GÄLLER INTE FÖR DE VERKSAMHETER OCH ÅTGÄRDER SOM BEHOVS FÖR ATT BYGGA VÄGEN OCH SOM FASTSTÄLLS OCH INGÅR I VÄGOMRÅDE FÖR ALLMÄN VÄG ELLER ÖMRÅDE FÖR TILFALLIG NYTT JÄNDERÄTT.

ÖVRIGA BETECKNINGAR PÅ PLANKARTAN

NY GE-BAMA MED LÅNGMÄTNING OCH HÖJDSÄTTNING
 NY VÄGKANT
 BEFINTLIG VÄGKANT
 FASTIGHETSGRÄNS
 TRAKTGRÄNS
 FASTIGHETSBETECKNING
 TRAKTNAMN
 GEMENSAMHETSANLÄGGNING

PASSAGE MELLAN KM 0/580 OCH 0/600 KOMMER ATT FÖRSES MED BELYSNING

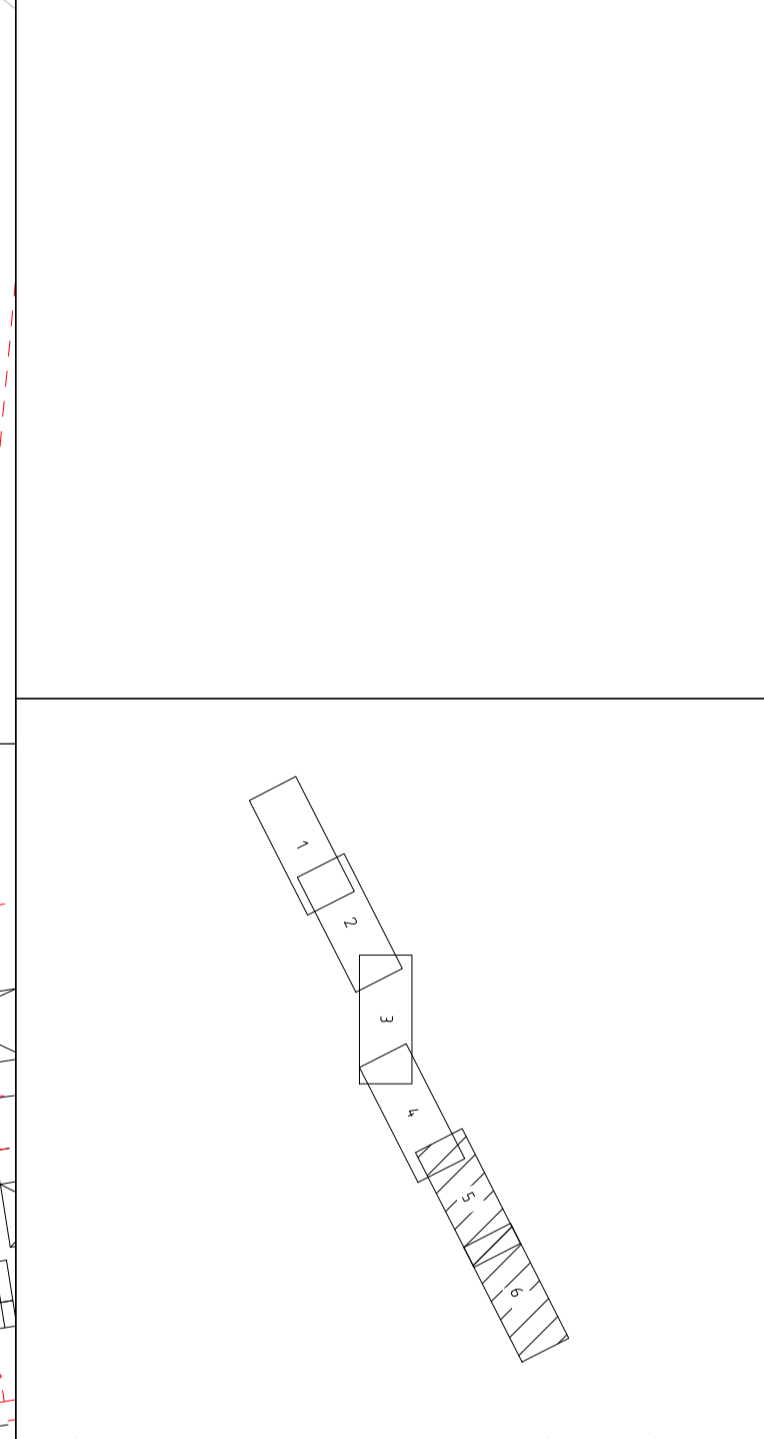

TYP AV PLAN		VÄGPLAN	
GRANSKNINGSSTATUS / SYFTE			
HANDLINGSTYP			
DATUM		LEVERANS / ÄNDRINGS-PM	
2026-03-12			
OBJEKT			
LV 734			
ABBEKÅS-SKIVARP			
DELOMRÅDE / BANDEL			
ABBEKÅS-SKIVARP			
ANLÄGGNINGSDDEL			
VÄG 734			
OBJEKTNUMMER / KM		KONSTRUKTIONNUMMER	
181076			
BESTÄLLARE		LEVERANTÖR	
TRAFIKVERKET		COWI	
SKAPAD AV		UPPDRAGNUMMER	
M.EMAD		A267905	
GODKÄND AV		AVDELNING	
S. ENGEL		7233	
RITNINGSTYP			
PLAN			
TEKNIKOMRÅDE / INNEHÅLL			
VÄGUTFORMNING OCH TRAFIK			
BESKRIVNING			
PLANKARTA			
2/300-3/353			
SKALA	FORMAT	FÖRVALTNINGSNUMMER	
1:1000	A1		
RITINGSNUMMER	BLAD	NÄSTA BLAD	BET
1 01 T 02 03			

