




SEKTION A-A

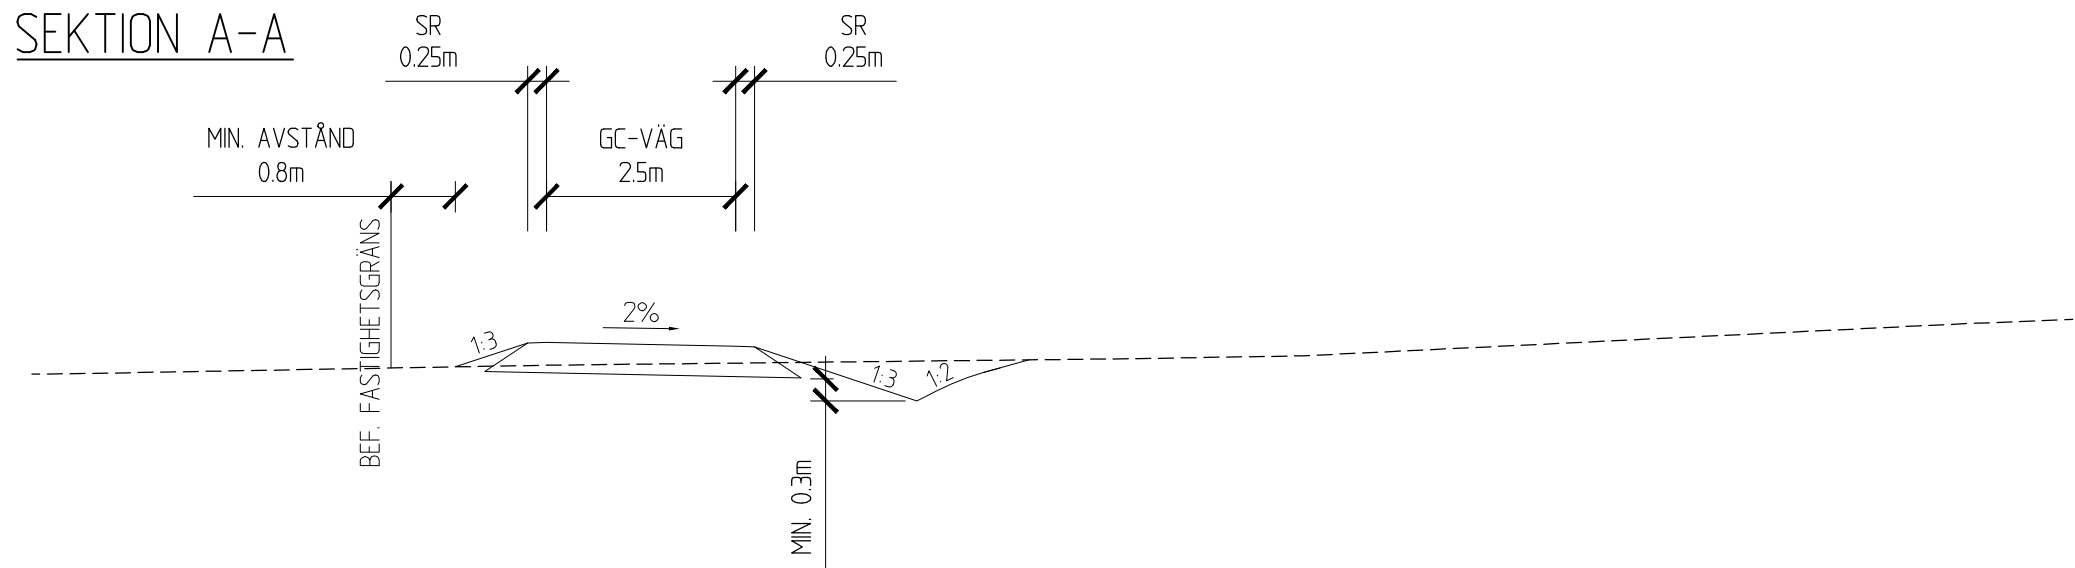


SEKTION B-B

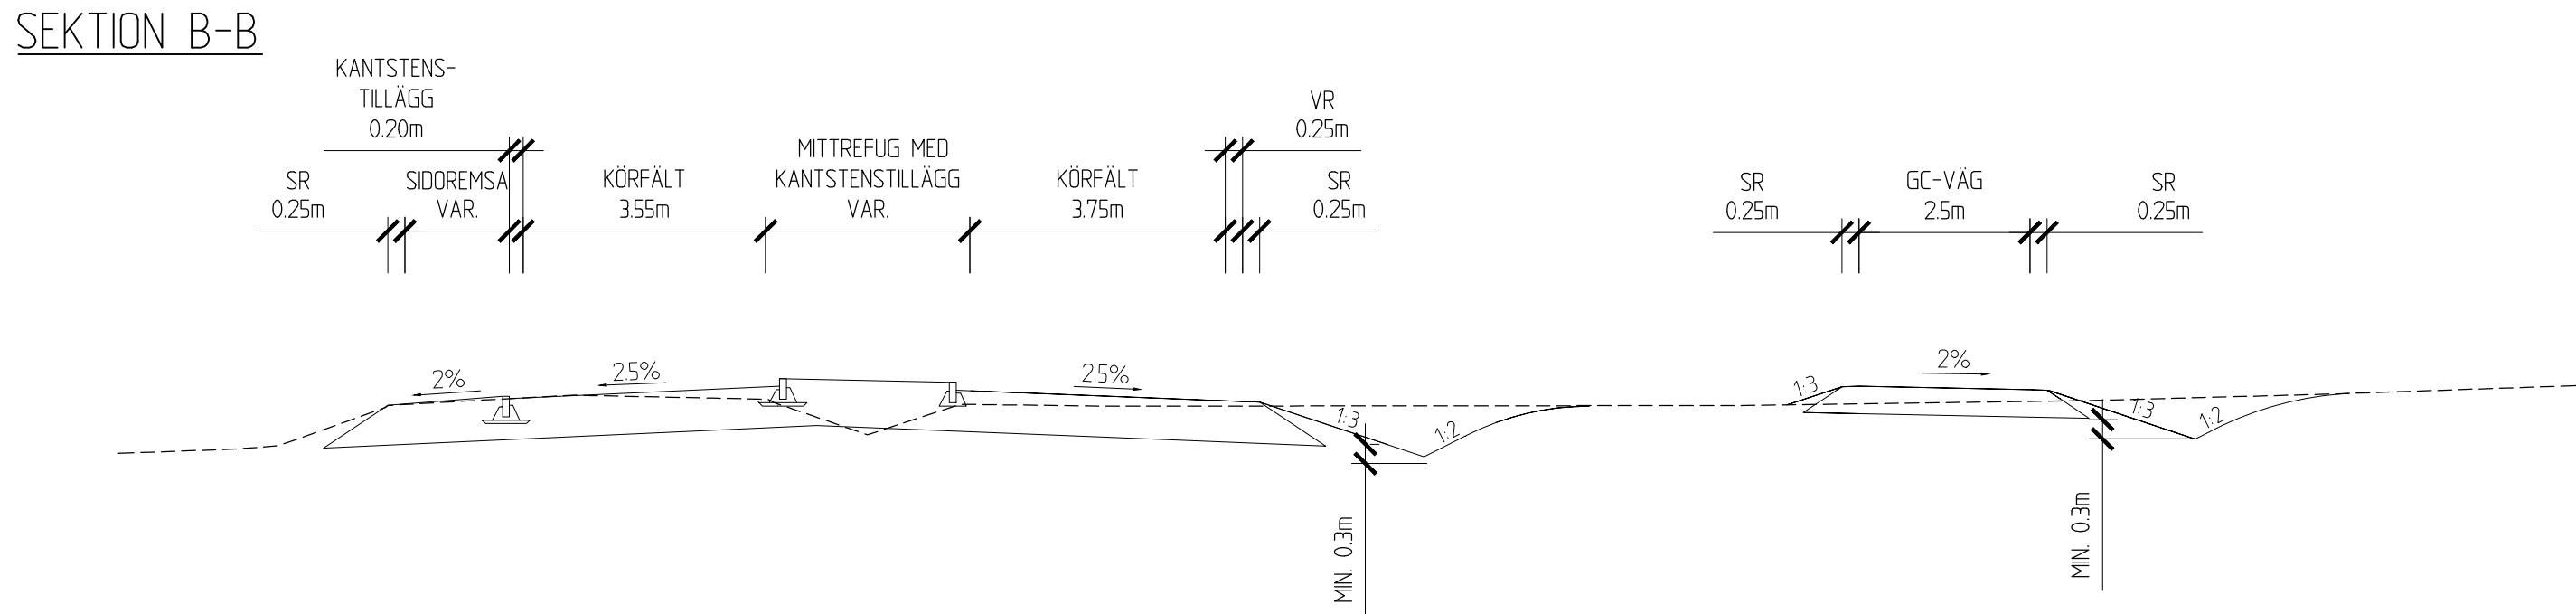


SEKTION C-C

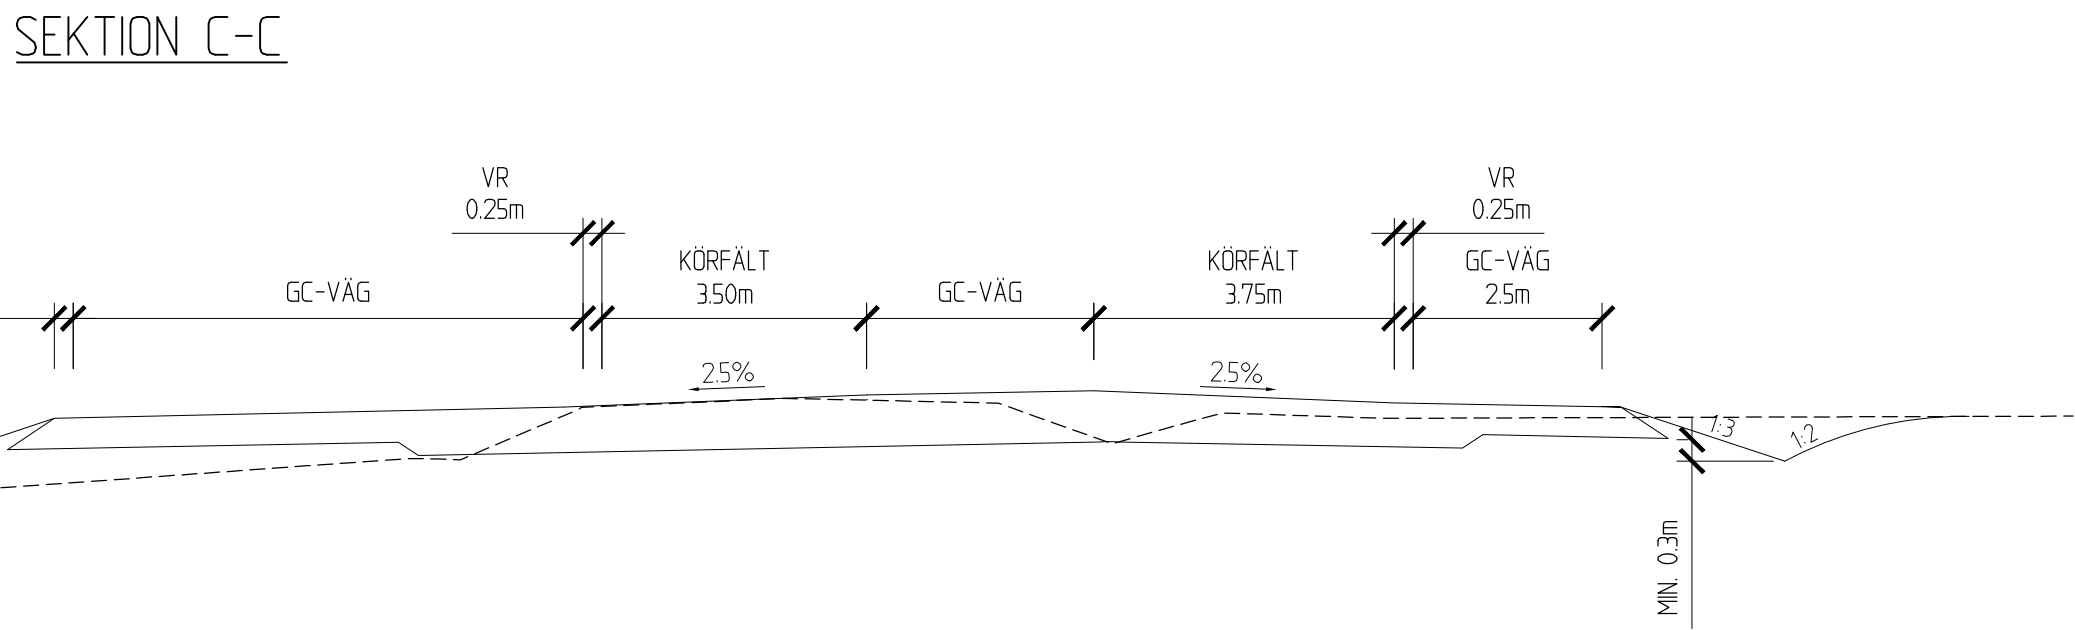


SEKTION D-D

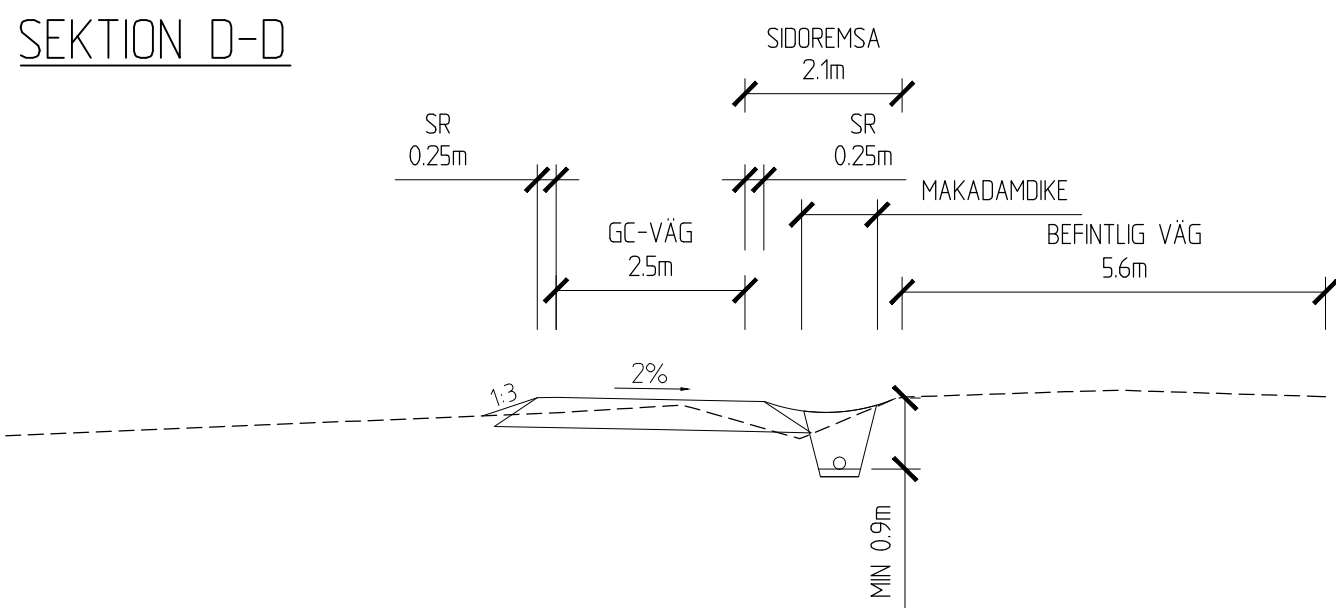


SEKTION E-E

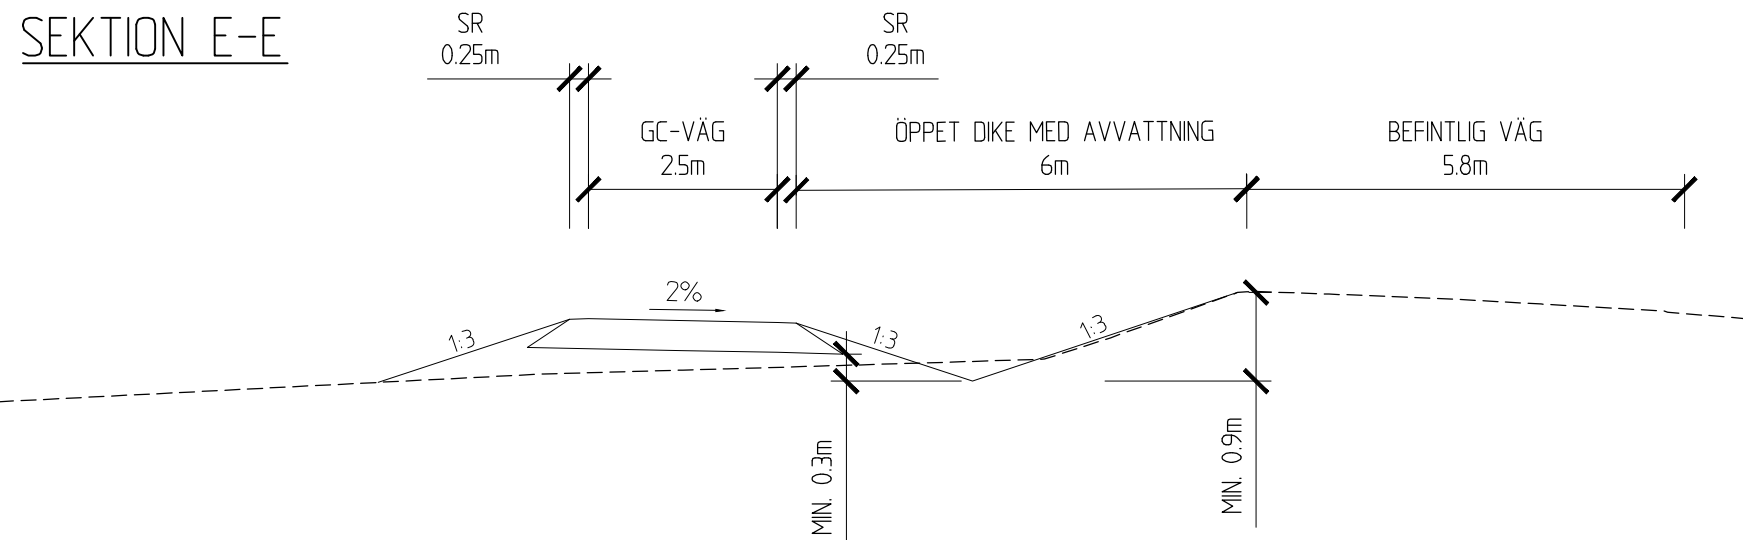


SEKTION F-F

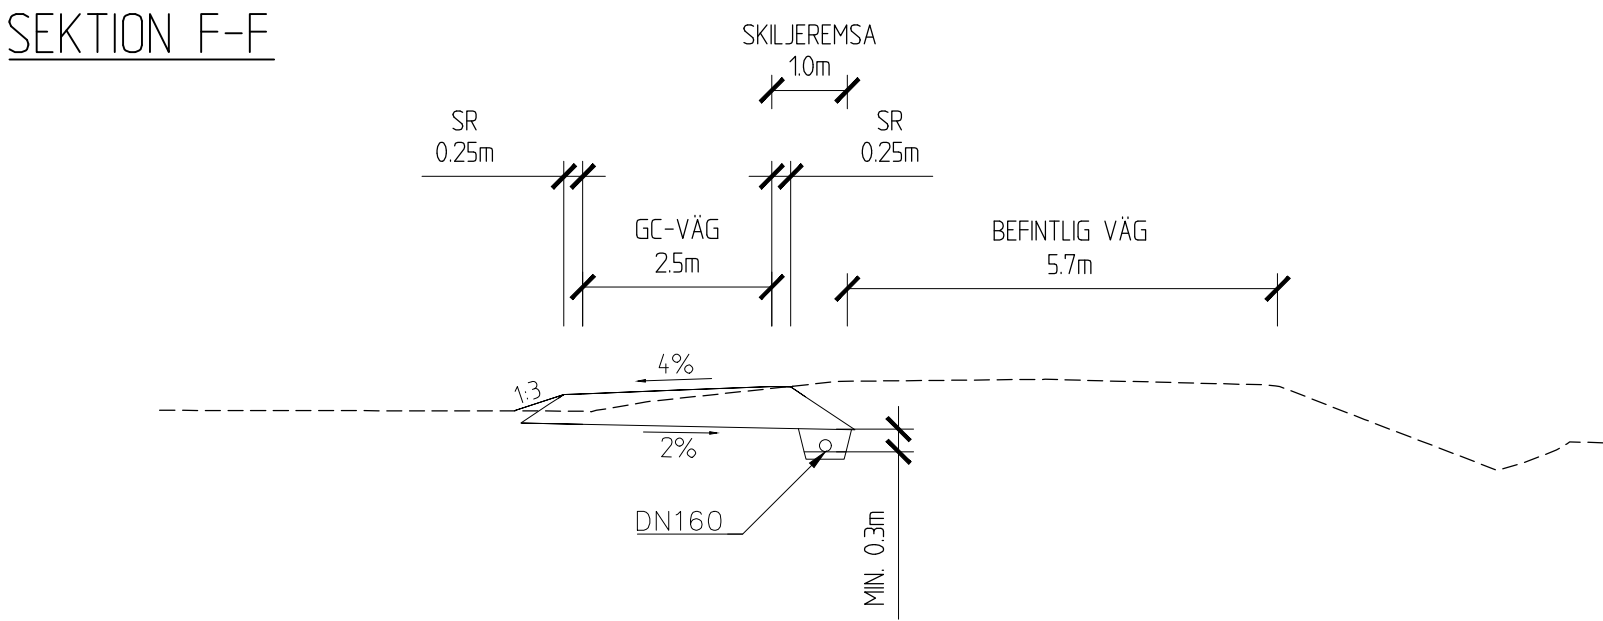


SEKTION G-G

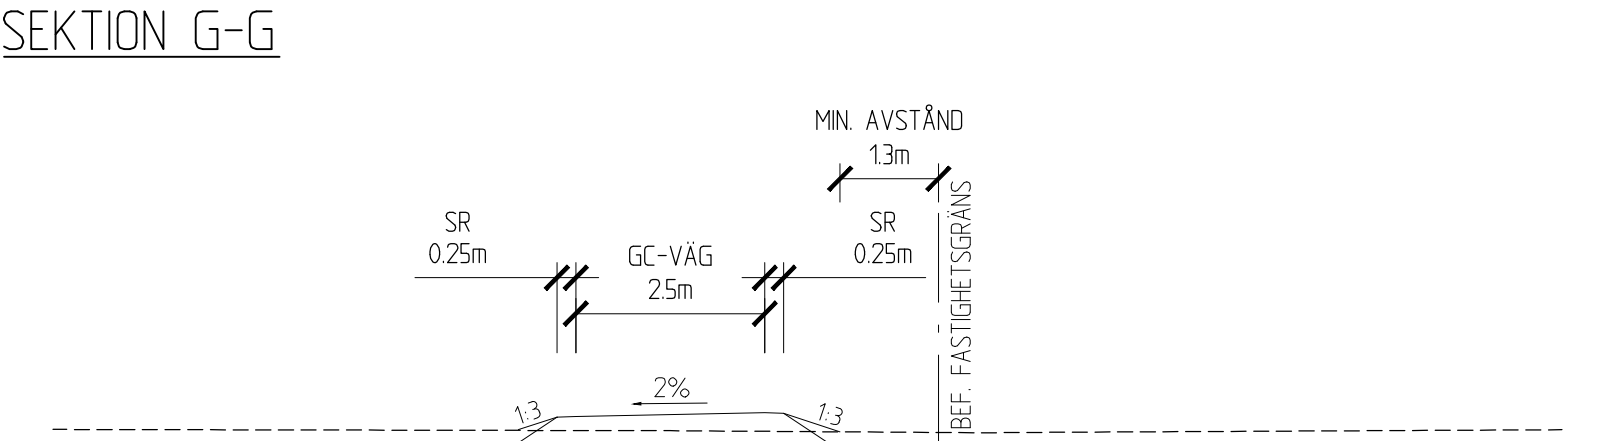


SEKTION H-H

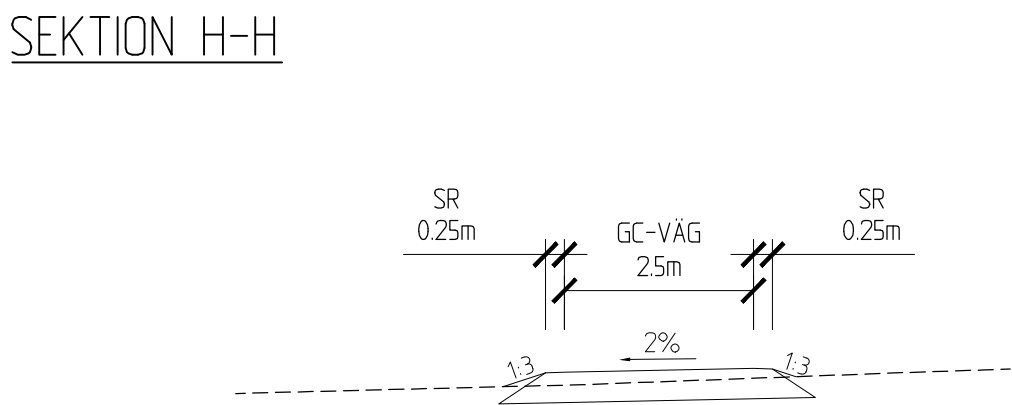

SEKTION I-I

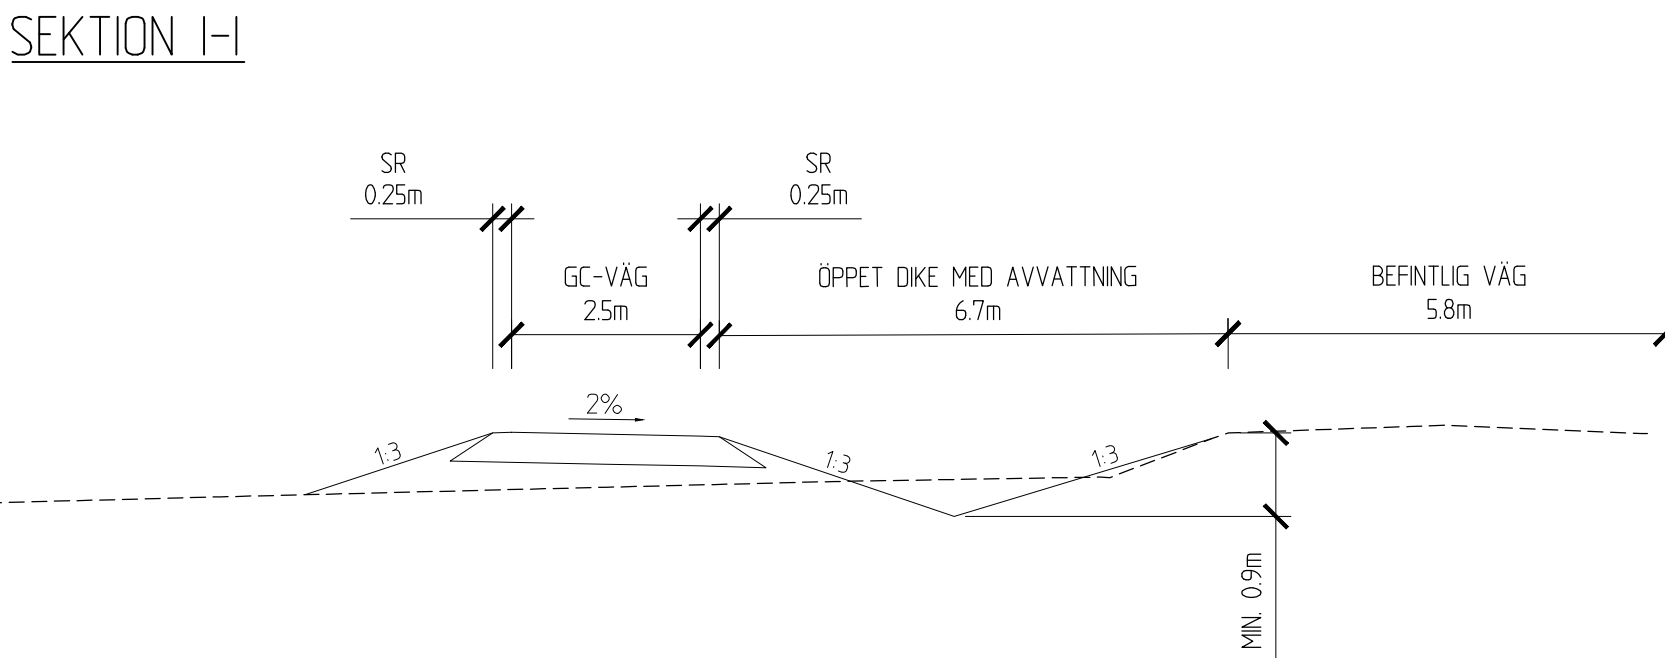

SEKTION J-J

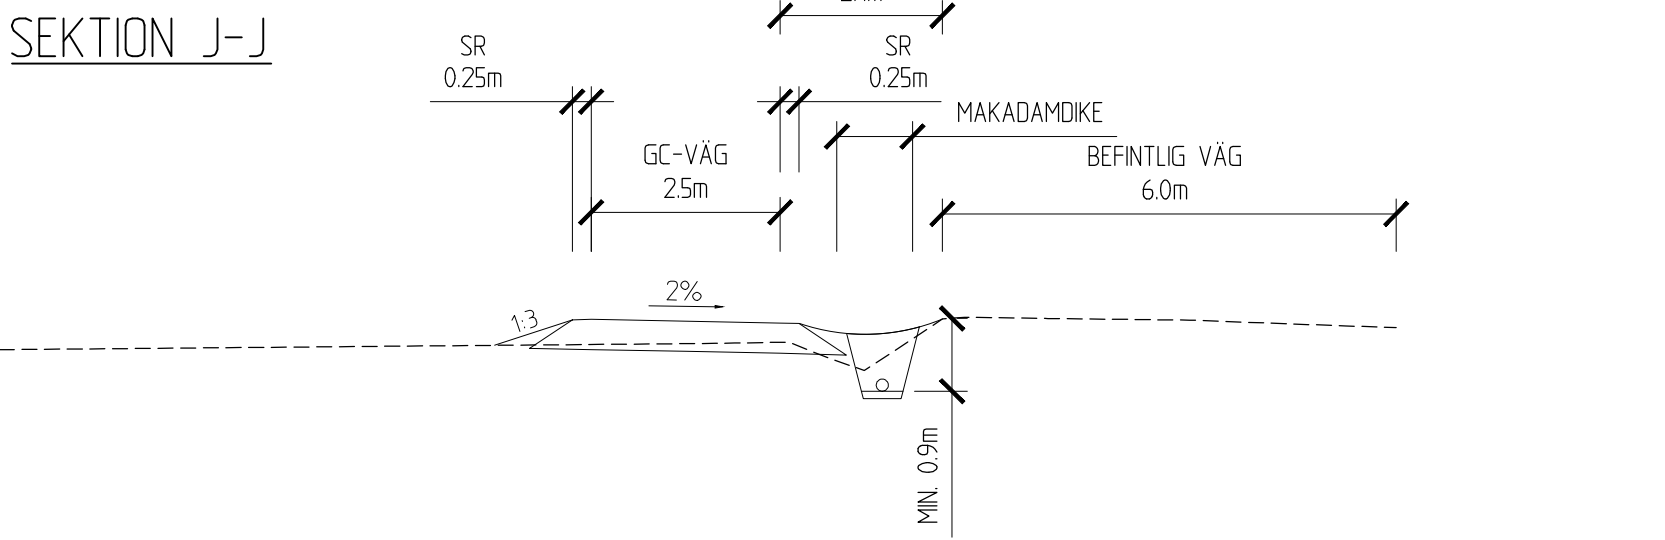

TECKENFÖRKLARING

NY ÖVERBYGGNAD
BEFINTLIG MARK

TYP AV PLAN			
VÄGPLAN			
GRANSKNINGSSTATUS / SYFTE			
FÖR GRANSKNING			
HANDLINGSTYP			
SAMRÄDSHANDLING			
DATUM		LEVERANS / ÄNDRINGS-PM	
2025-05-05			
OBJEKT			
LV 734			
ABBEKÅS-SKIVARP			
DELOMRÅDE / BANDEL			
ABBEKÅS-SKIVARP			
ANLÄGGNINGSDEL			
VÄG 734			
OBJEKTNUMMER / KM		KONSTRUKTIONSNUMMER	
181076			
BESTÄLLARE		LEVERANTÖR	
TRAFIKVERKET		COWI	
SKAPAD AV		UPPDRAGSGNUMMER	
M. EMAD		A267905	
GODKÄND AV		AVDELNING	
S. ENGEL		7233	
RITNINGSTYP			
SEKTIONER			
TEKNIKOMRÅDE / INNEHÅLL			
VÄGUTFORMNING OCH TRAFIK			
BESKRIVNING			
TYPSEKTIONER			
A-A - J-J			
SKALA		FÖRVALTNINGSNUMMER	
1:100			
FORMAT			
A1			
RITNINGSNUMMER			
1 01 T 04 01			
BLAD		NÄSTA BLAD	
		BET	