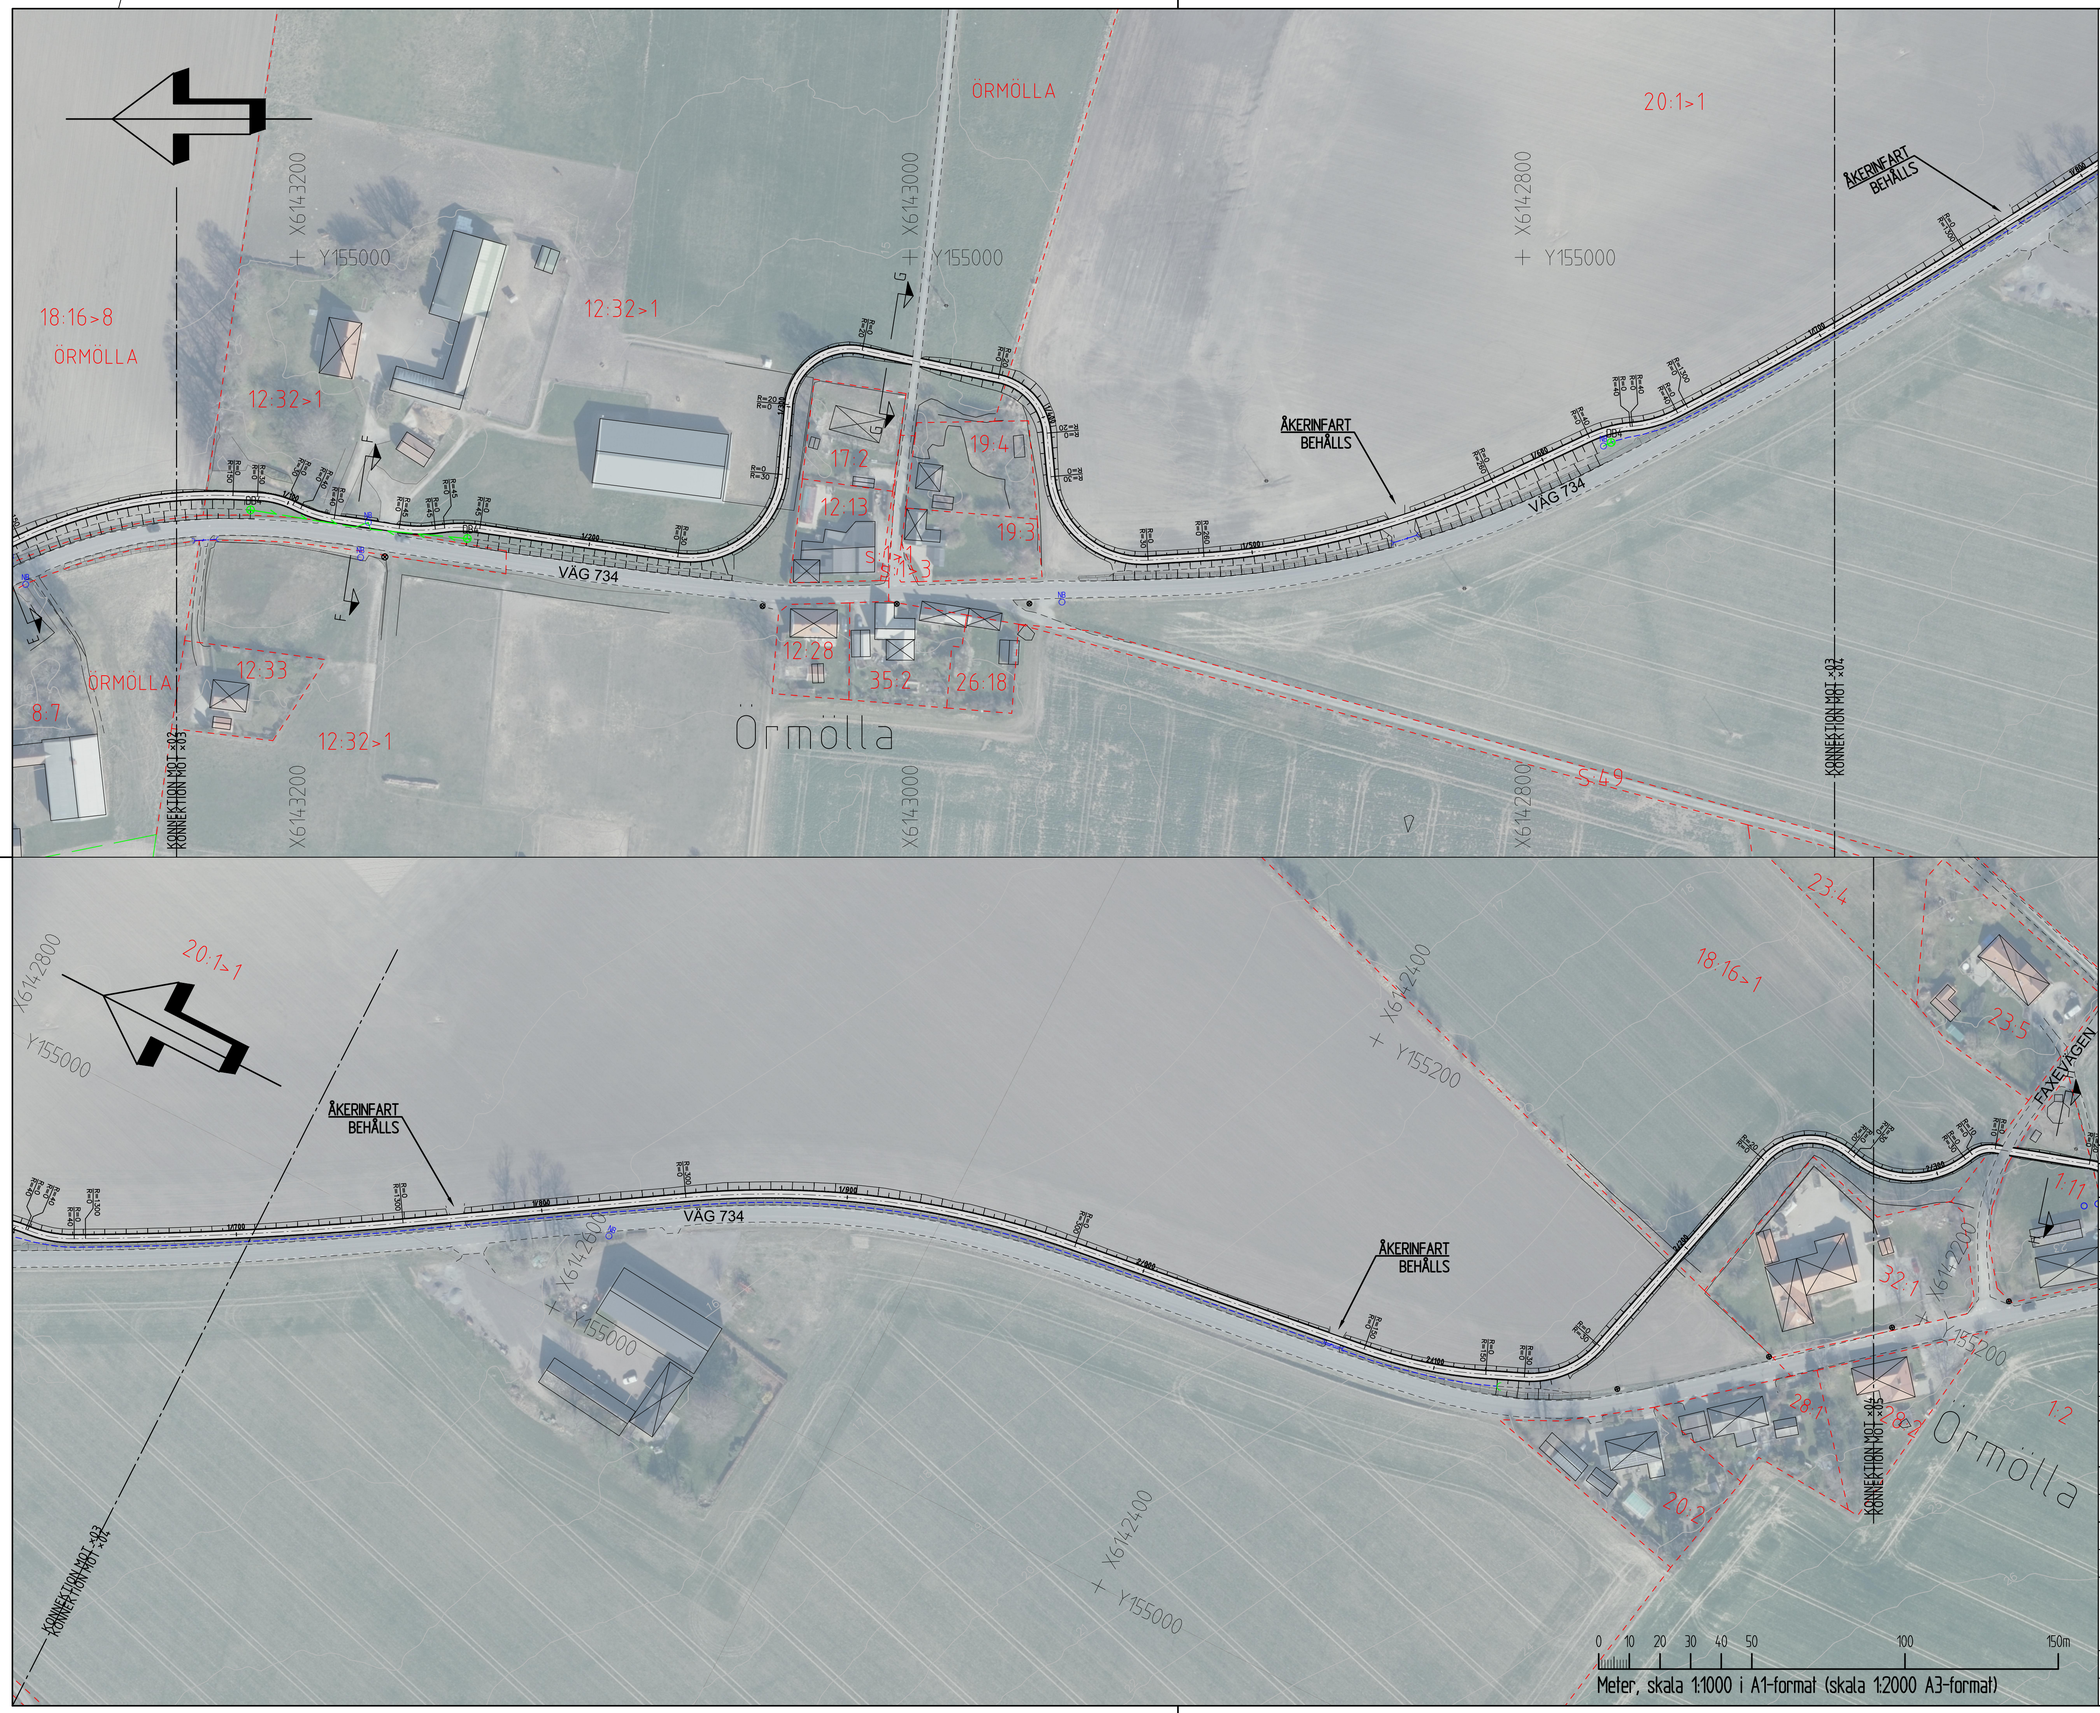

KOORDINATSYSTEM:

SYSTEM I PLAN: SWEREF 99 13 30
SYSTEM I HÖJD: RH2000

TECKENFÖRKLARING

- NY GC-BANA MED LÄNGDMÄTNING
- SLÄNTMARKERING MED DIKE
- GC-VÄG
- NY KÖRBANA
- ÖVERKÖRNINGSBAR YTA
- MITTREFUG
- NY VÄGKANT
- BEFINTLIG VÄGKANT
- ÅKERINFART
- MAKADAMDIKE MED TOPSLITSAT DRÄNRÖR
- FASTIGHETSGRÄNS
- TRAKTGRÄNS
- 8:13 — FASTIGHETSBETECKNING
- SKIVARP — TRAKTNAMN
- BEFINTLIG BELYSNINGSSTOLPE
- ELSTOLPE
- SEKTIONSMARKERING
- ÅKERINFART SOM STÄNGS
- DAGVATTENLEDNING
- DRÄNLEDNING
- NY TRUMMA
- NY UTLOPPSPUNKT
- DB4 — DAGVATTENBRUNN MED HÖG KUPOLSIL SOM ANSLUTER TILL BEFINTLIG BRUNN
- NB — BEFINTLIG BRUNN
- BEFINTLIG TRUMMA
- BEFINTLIG UTLOPPSPUNKT

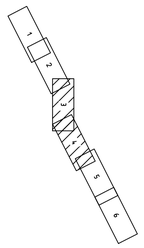

TYP AV PLAN	VÄGPLAN
GRANSKNINGSSTATUS / SYFTE	FÖR GRANSKNING
HANDLINGSTYP	SAMRÅDSHANDLING
DATUM: 2025-05-05	LEVERANS / ÄNDRINGS-PM
OBJEKT	LV 734 ABBEKÅS-SKIVARP
DELOMRÅDE / BANDEL	ABBEKÅS-SKIVARP
ANLÄGGNINGSDEL	VÄG 734
OBJEKTNUMMER / KM: 181076	KONSTRUKTIONSNUMMER
BESTÄLLARE: TRAFIKVERKET	LEVERANTÖR: COWI
SKAPAD AV: M. EMAD	UPPDRAGSNUMMER: A267905
GODKÄND AV: S. ENGEL	AVDELNING: 7233
RITNINGSTYP	PLAN
TEKNIKOMRÅDE / INNEHÅLL	VÄGUTFORMNING OCH TRAFIK
BESKRIVNING	ILLUSTRATIONSKARTA 1/100-2/300
SKALA: 1:1000 / FORMAT: A1	FÖRVALTNINGSNUMMER
RITNINGSNUMMER: 1 01 T 05 02	BLAD / NÄSTA BLAD / BET