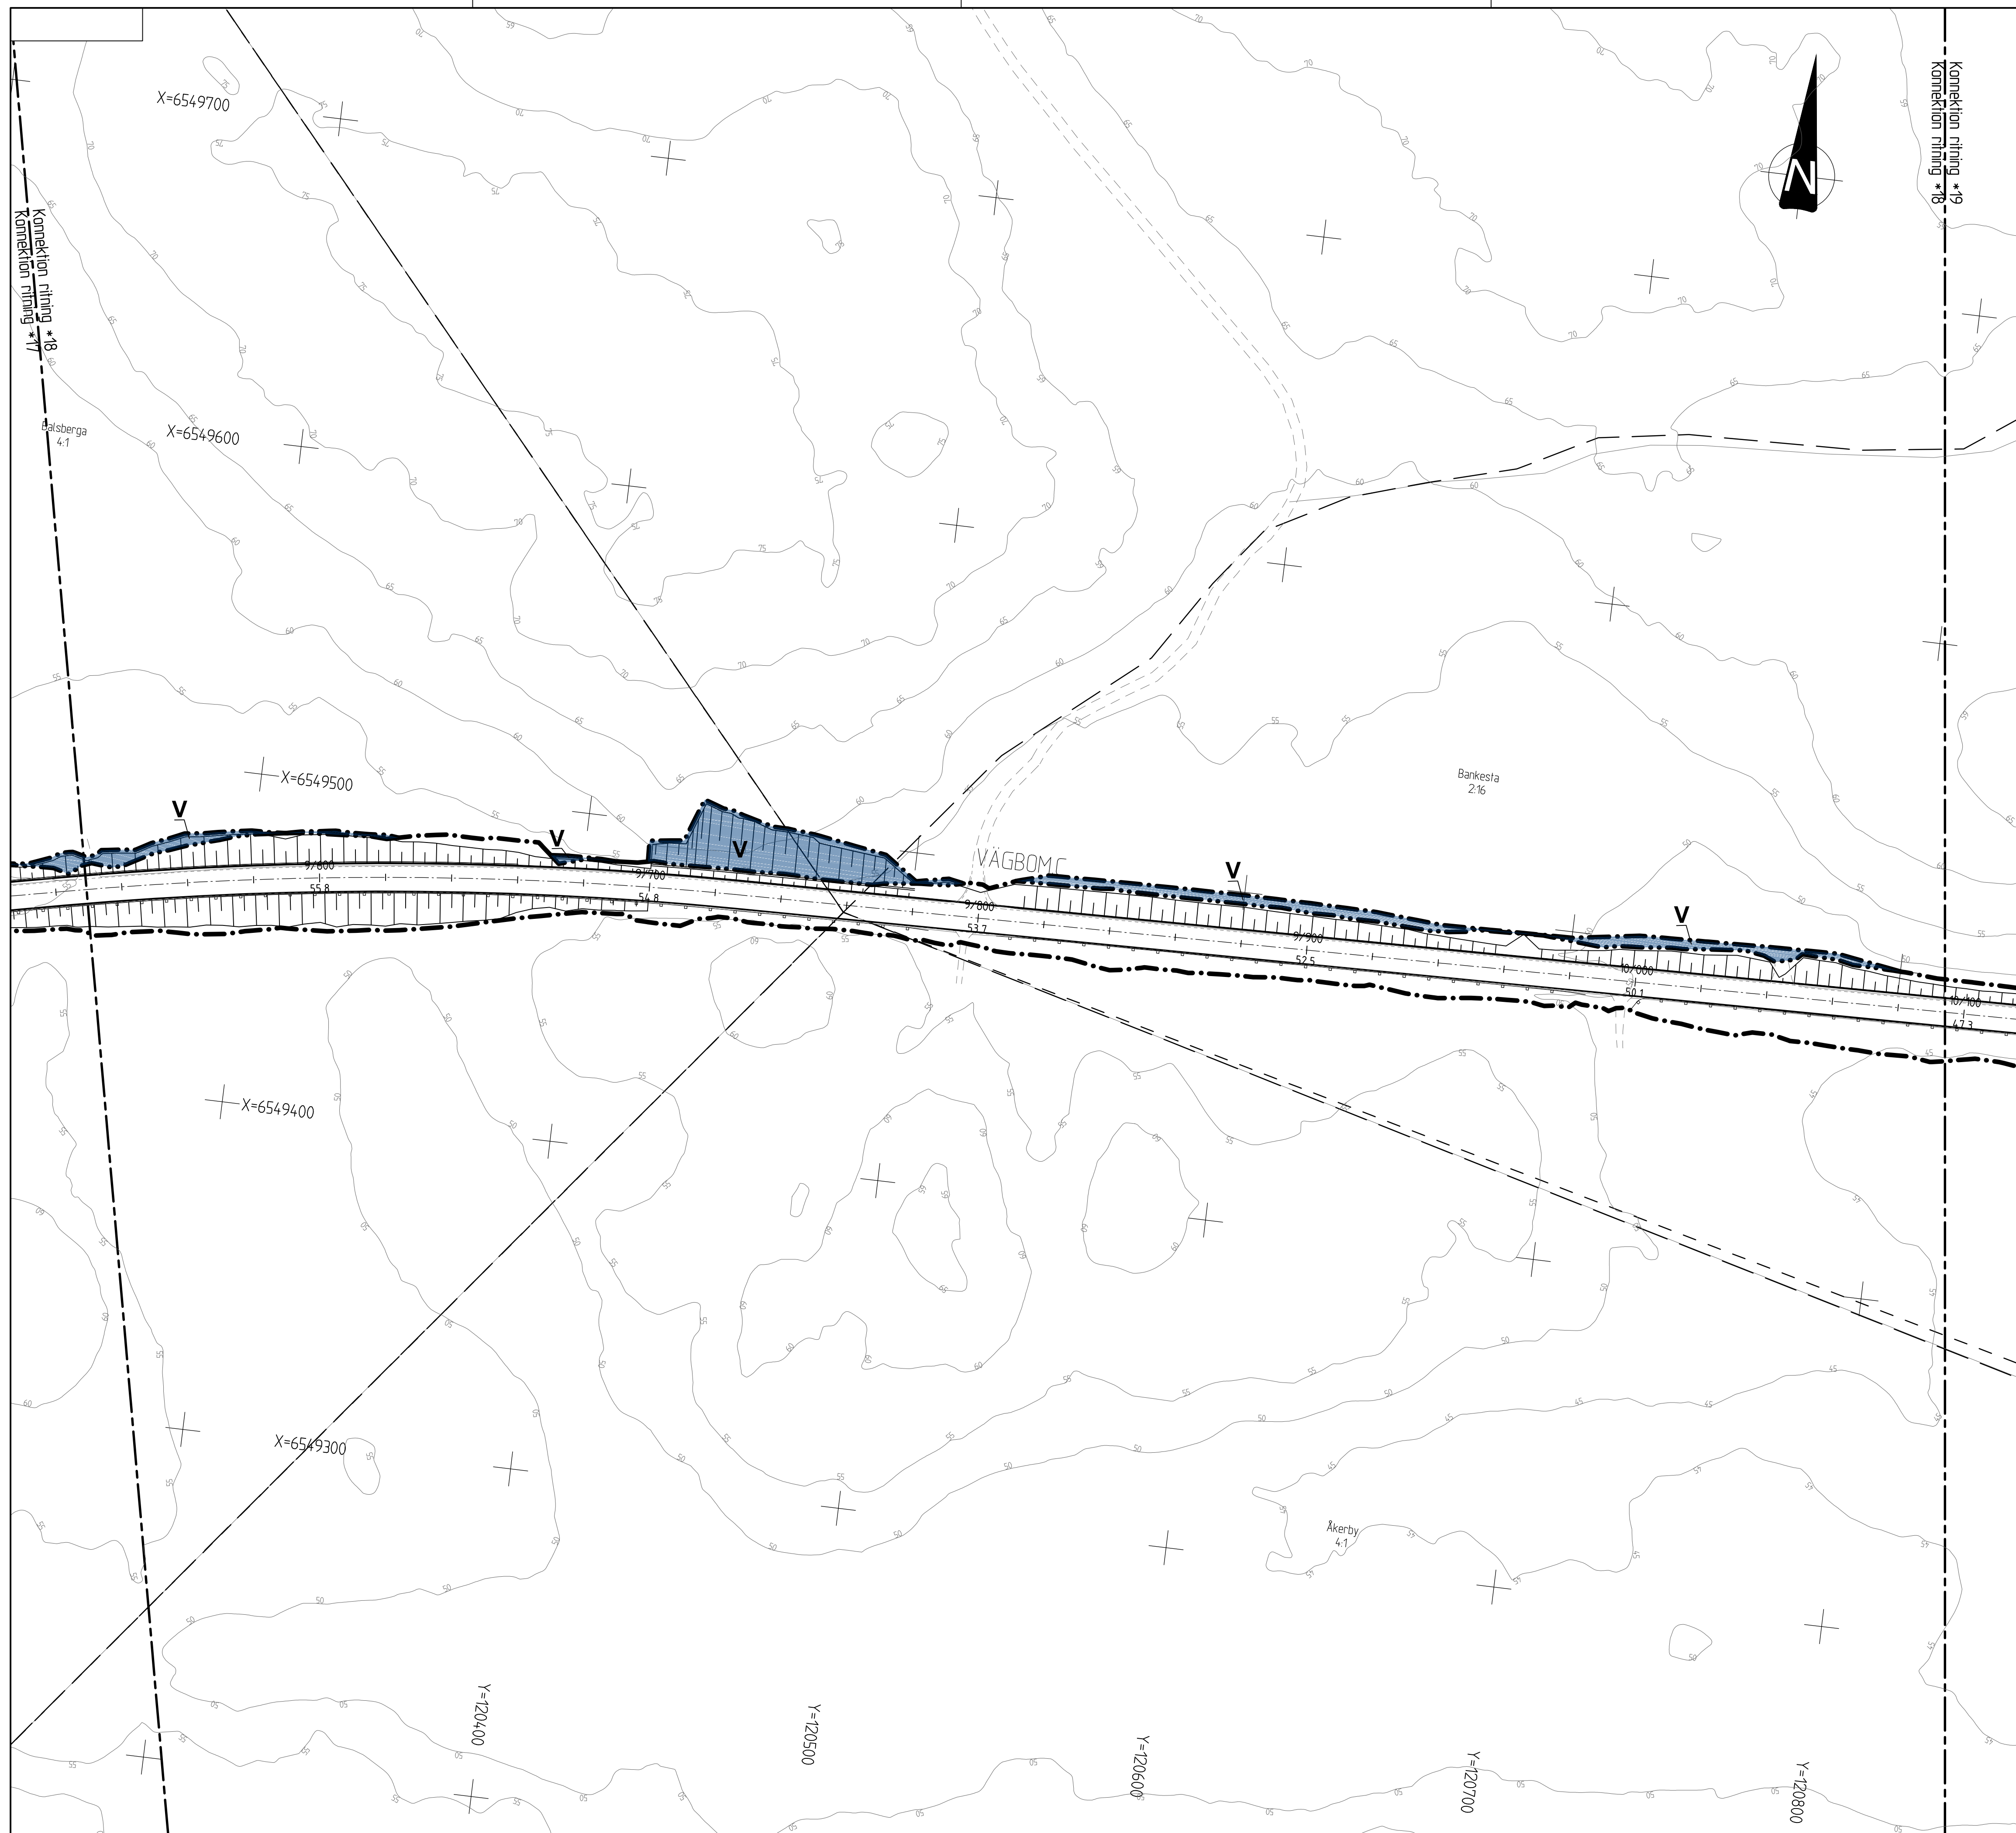


Koordinatensystem

Plan: SWEREF 99 18°00
Höjd: RH2000

TECKENFÖRKLARING

MARKANSPRÅK

— · — · — · — · — Gräns för vägområde
— · — · — · — · — Avgränsning mellan olika typer av markanspråk

V Nytt vägområde med vägrätt

Vi	Nytt vägområde med inskränkt vägrätt
-----------	--------------------------------------

T	Tillfällig nyttjanderätt
----------	--------------------------

Vi1 - Vägområde med inskränkt vägrätt för anläggande och underhåll av stödmur

Vi2 - Vägområde med inskränkt vägrätt för anläggande och underhåll av haveriskydd, se även Sk1.

T1 - Tillfällig nyttjanderätt/arbetsområde gäller under byggtiden dock längst till och med 36 månader från byggstart.

T2 - Tillfällig nyttjanderätt/Etableringsområde gäller under byggtiden dock längst till och med 36 månader från byggstart.

SKYDDSGÅTGÄRDER OCH FÖRSIKTIGHETSMÅTT

Markering eller avgränsning av skyddsåtgärder och försiktighetsmått

Sk1 - Trumma konstrueras som haveriskydd och så att den ej utgör vandringshinder

Sk2 - Erbjudande om bullerskyddsåtgärder utanför vägområde i form av fasad/fönsteråtgärd och/eller lokalt skydd vid uteplats. Erbjudandet gäller om närmare undersökningar visar att åtgärd erfordras för att riktvärdena 30 dBA ekvivalentnivå respektive 45 dBA maximalnivå inomhus samt 55 dBA ekvivalentnivå respektive 70 dBA maximalnivå utomhus vid uteplats inte ska överskridas. Vid tillämpningen ska hänsyn tas till vad som är tekniskt möjligt och ekonomiskt rimligt.

Sk3 - Bullerskyddsåtgärder inom vägområdet

VERKSAMHETER/ÅTGÄRDER SOM UNDANTAS FRÅN
FÖRBUD ENLIGT MILJÖBALKEN

N1 - Förbuden mot åtgärder inom strandskyddsområde i 7:15 MB gäller inte byggande av allmän väg


Skyldigheten att göra anmälan för samråd enligt 12:6 MB gäller inte för de verksamheter och åtgärder som behövs för att bygga vägen/järnvägen och som fastställs och ingår i vägområde för allmän väg/järnvägsmark eller område för tillfällig nyttjanderätt.

Särskilda beslut som tas i samband med fastställelse av vägplan

 Indragning av väg från allmänt underhåll

ÖVRIGA BETECKNINGAR PÅ PLANKARTAN

0/100
Ny väg, Vägbanekanter med längdmätning och
höjdsättning.

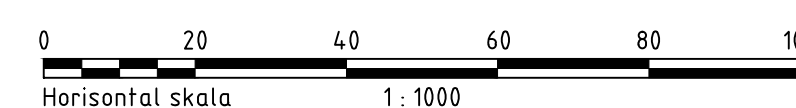

REV	ANT	ANDRINGEN AVSÄR	GOOK	DATUM	VV DATUM	VV DATUM	VV DATUM	REV
VÄGPLAN			GÄNSKNINGSHANDLING					
 TRAFIKVERKET			Väg 57					
			Gnesta - E4 Östgående. Från Tpl Järna till Gnesta					
Atkins Sverige AB Box 1213 131 52 Nacka Strand			Tel: 08-563 00 600 Fax: 08-563 00 601 www.atkinsglobal.com					
UPPDRAGSANSVARIG B Auvinen			UPPDRAGSNUMMER 2011263					
KONSTR D Jädrocs Stockholm			PLAN KONSTRUKTIONSNR FORMAT A1 SKALA 1:1000 RITNINGSNR 1 02 T 02 18					
GRANSK B Erikssund 2015-09-18			OBJEKT NR 107262					

okvay: P:\2012\63 v57 Gnesta - E4\06 Arbeitsmaterial\03 AP\02 Cad\T\Relief\02\0218.DWG
tollad: 2015-09-03 10:41:51
tollad: von München, Zehn

REF.	MODEL	DATE	TIME
	MODEL1110202VP	2013-10-15	08:45
	MODEL1110203VP	2013-11-29	13:05
	MODEL1110093VP	2013-11-29	11:38
	MODEL1110094VP	2013-11-29	10:05
	MODEL1110097VK	2013-10-15	08:13
	MODEL11100950A	2013-11-24	14:48
	MODEL1110092U	2013-11-29	09:52
	MODEL111020240		

TECKENFÖRKLARING

MARKANSPRÅK

- · — · — · — · — Gräns för vägområde
— · — · — · — · — Avgränsning mellan olika typer av markanspråk

v

Nytt vägområde med vägrätt

vi

Nytt vägområde med inskränkt vägrätt

T

Tillfällig nyttjanderätt

Vi1 - Vägområde med inskränkt vägrätt för anläggande och underhåll av stödmur

Vi2 - Vägområde med inskränkt vägrätt för anläggande och underhåll av haveriskydd, se även Sk1.

T1 - Tillfällig nyttjanderätt/arbetsområde gäller under byggtiden dock längst till och med 36 månader från byggstart.

T2 - Tillfällig nyttjanderätt/Etableringsområde gäller under byggtiden dock längst till och med 36 månader från byggstart.

SKYDDSGÅTGÄRDER OCH FÖRSIKTIGHETSMÅTT

Markering eller avgränsning av skyddsåtgärder
och försiktighetsmått

Sk1 - Trumma konstrueras som haveriskydd och så att den ej utgör vandringshinder

Sk2 - Erbjudande om bullerskyddsåtgärder utanför vägområde i form av fasad/fönsteråtgärd och/eller lokalt skydd vid uteplats. Erbjudandet gäller om närmare undersökningar visar att åtgärd erfordras för att riktvärdena 30 dBA ekvivalenivå respektive 45 dBA maximalnivå inomhus samt 55 dBA ekvivalenivå respektive 70 dBA maximalnivå utomhus vid uteplats inte ska överskridas. Vid tillämpningen ska hänsyn tas till vad som är tekniskt möjligt och ekonomiskt rimligt.

Sk3 - Bullerskyddsåtgärder inom vägområdet

VERKSAMHETER/ÅTGÄRDER SOM UNDANTAS FRÅN
FÖRBUD ENLIGT MILJÖBALKEN

N1 - Förbuden mot åtgärder inom strandskyddsområde i 7:15 MB gäller inte byggande av allmän väg


Skyldigheten att göra anmälan för samråd enligt 12:6 MB gäller inte för de verksamheter och åtgärder som behövs för att bygga vägen/järnvägen och som fastställs och ingår i vägområde för allmän väg/järnvägsmark eller område för tillfällig nyttjanderätt.

Särskilda beslut som tas i samband med fastsällelse av vägplan

Indragning av väg från allmänt underhåll

ÖVRIGA BETECKNINGAR PÅ PLANKARTAN

0/100
Ny väg, Vägbanekanter med längdmätning och
höjdsättning.

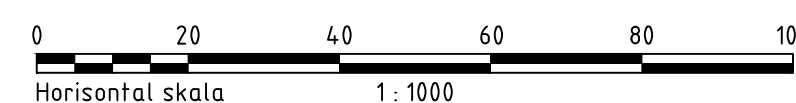

REV	ANT	ÄNDRINGENS AVSER	GÖDK	DATUM	VV DATUM	VV DARIENRUMMER
VÄGPLAN			GRANSKNINGSHANDLING			
 TRAFIKVERKET			Väg 57 Gnesta – E4 Östgående. Från Tpl Järna till Gnesta			
			Mölnbo–Järna Sektion 10/100–10/680			
Atkins Sverige AB Box 1213 131 52 Nacka Strand Tel: 08-563 00 600 Fax: 08-563 00 601 www.atkinsglobal.com						
UPPDRAGSANSVARIG B Äuvinen		UPPDRAGSNUMMER 2011263	PLAN			
KONSTR D Jädrocs	GRANSK B Eresund		KONSTRUKTIONSR	FORMAT A1	SKALA 1:1000	
Stockholm		2015–09–18	OBJEKT NR 007262	RITNINGSNR 1 T 02 T 02 19		REV

MARKANSPRÅK

- V** Nytt vägområde med vägrätt

- | | |
|-----------|--------------------------------------|
| Vi | Nytt vägområde med inskränkt vägrätt |
|-----------|--------------------------------------|

- | T | Tillfällig nyttjanderätt |
|---|--------------------------|
|---|--------------------------|

Vi2 - Vägområde med inskränkt vägrätt för anläggande och underhåll av haveriskydd, se även Sk1.

T2 - Tillfällig nyttjanderätt/Etableringsområde gäller under byggtiden dock längst till och med 36 månader från byggstart.

Markering eller avgränsning av skyddsåtgärder och försiktighetsmått

Sk2 - Erbjudande om bullerskyddsåtgärder utanför vägområde i form av fasad/fönsteråtgärd och/eller lokalt skydd vid uteplats. Erbjudandet gäller om närmare undersökningar visar att åtgärd erfordras för att riktvärdena 30 dBA ekvivalenivå respektive 45 dBA maximalnivå inomhus samt 55 dBA ekvivalenivå respektive 70 dBA maximalnivå utomhus vid uteplats inte ska överskridas. Vid tillämpningen ska hänsyn tas till vad som är tekniskt möjligt och ekonomiskt rimligt.

Sk3 - Bullerskyddsåtgärder inom vägområdet


N1 - Förbuden mot åtgärder inom strandskyddsområde i 7:15 MB gäller inte byggande av allmän väg

Skyldigheten att göra anmälan för samråd enligt 12:6 MB gäller inte för de verksamheter och åtgärder som behövs för att bygga vägen/järnvägen och som fastställs och ingår i vågområde för allmän väg/järnvägsmark eller område för tillfällig nyttjanderätt.

Särskilda beslut som tas i samband med fastsällelse av vägplan

☒ ☒ ☒ Indragning av väg från allmänt underhåll

 Ny väg, Vägbanekanter med längdmätning och höjdsättning.

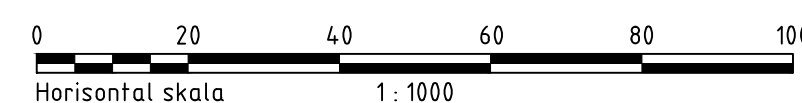

REV	ANT	ANDRINGSÄN AVSEER	GÖD	DATUM	VV DATUM	SV DATUM	DIARIENUMMER
VÄGPLAN			GRANSKNINGSHANDLING				
 TRAFIKVERKET			Väg 57 Gnesta - E4 Östgående. Från Tpl Järna till Gnesta				
ATKINS Atkins Sverige AB Tel: 08-563 00 600 Box 1213 Fax: 08-563 00 601 131 52 Nacka Strand www.atkinsglobal.com			Mölnbo-Järna Sektion 11/240-11/800				
UPPDRAGSANSVARIG B Äuvinen KONSTR D Jädrocs Stockholm			UPPDRAGSNUMMER 2011263 GRANSK B Eresund 2015-09-18		PLAN KONSTRUKTIONSR A1 RITNINGSR 1 02 T 02 21		
			OBJEKT NR 107262			REV	

MARKANSPRÅK

V Nytt vägområde med vägrätt

Vi	Nytt vägområde med inskränkt vägrätt
-----------	--------------------------------------

T	Tillfällig nyttjanderätt
----------	--------------------------

V11 - Vägområde med inskränkt vägrätt för anläggande och underhåll av stödmur

Vi2 - Vägområde med inskränkt vägrätt för anläggande och underhåll av haveriskydd, se även Sk1.

T1 - Tillfällig nyttjanderätt/arbetsområde gäller under byggtiden dock längs till och med 36 månader från byggstart.

T2 - Tillfällig nyttjanderätt/Etableringsområde gäller under byggtiden dock längst till och med 36 månader från byggstart.

SKYDDSÅTGÄRDER OCH FÖRSIKTIGHETSMÅTT

Markering eller avgränsning av skyddsåtgärder och försiktighetsmått

Sk1 - Trumma konstrueras som haveriskydd och så att den ej utgör vandringshinder

Sk2 – Erbjudande om butlerskyddsåtgärder utanför vägområde i form av fasad/fönsteråtgärd och/eller lokalt skydd vid upptäppts. Erbjudandet gäller närmare undersökningar visat att åtgärd erfordras för att riktvärdena 30 dBA ekvivalentnivå respektive 45 dBA maximalnivå inomhus samt 55 dBA ekvivalentnivå respektive 70 dBA maximalnivå utomhus vid upptäppts inte ska överskridas. Vid tillämpningen ska hänsyn tas till vad som är tekniskt möjligt och ekonomiskt rimligt.

Sk3 - Bullerskyddsåtgärder inom vägområdet

VERKSAMHETER/ÅTGÄRDER SOM UNDANTAS FRÅN
FÖRBUD ENLIGT MILJÖBALKEN

N1 - Förbuden mot åtgärder inom strandskyddsområde i 7:15 MB gäller inte byggande av allmän väg


Skyldigheten att göra anmälan för samråd enligt 12:6 MB gäller inte för de verksamheter och åtgärder som behövs för att bygga vägen/järnvägen och som fastställs och ingår i vägområde för allmän väg/järnvägsmark eller område för tillfällig nyttjanderätt.

Särskilda beslut som tas i samband med fastsällelse av vägplan

~~—~~ ~~—~~ ~~—~~ Indragning av väg från allmänt underhåll

ÖVRIGA BETECKNINGAR PÅ PLANKARTAN

0/100
+40.5m
Ny väg, Vägbanekanter med längdmätning och
höjdsättning.

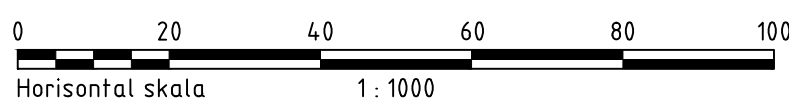

REV	ANT	ÄNDRINGEN AVSYR	GÖDK	DATUM	VV DATUM	VV DIARIENUMMER	REV
VÄGPLAN			GRANSKNINGSHANDLING				
 TRAFIKVERKET			Väg 57 Gnesta - E4 Östgående. Från Tpl Järna till Gnesta				
			Mölndal - Järna Sektion 11/800-12/280				
Atkins Sverige AB Box 1213 131 52 Nacka Strand			Tel: 08-563 00 606 Fax: 08-563 00 601 www.atkinsglobal.com				
UPPDRAGSAVSVARIG B Äuvinen			UPPDRAGSNUMMER 2011263		PLAN		
KONSTR D Jädrocs		GRANSK B Eresund		KONSTRUKTIONSR 		FORMAT A1	SKALA 1:1000
Stockholm		2015-09-18		OBJEKT NR 107262		RITNINGSR 1 02 T 02 22	

TECKENFÖRKLARING

MARKANSPRÅK


- Gräns för vägområde
Avgränsning mellan olika typer av markanspråk



Nytt vägområde med vägrätt



Nytt vägområde med inskränkt vägrätt

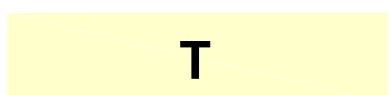

Tillfällig nyttjanderätt


Vi1 - Vägområde med inskränkt vägrätt för anläggande och underhåll av stödmur

Vi2 - Vägområde med inskränkt vägrätt för anläggande och underhåll av haveriskydd, se även Sk1.

T1 - Tillfällig nyttjanderätt/arbetsområde gäller under byggtiden dock längs
till och med 36 månader från byggstart.

T2 - Tillfällig nyttjanderätt/Etableringsområde gäller under byggtiden dock längst till och med 36 månader från byggstart.

SKYDDSATGÄRDER OCH FÖRSIKTIGHETSMÅTT

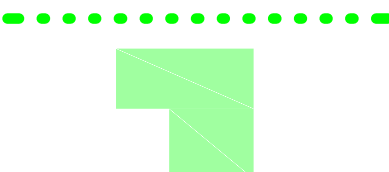

Markering eller avgränsning av skyddsåtgärder och försiktighetsmått

Sk1 - Trumma konstrueras som haveriskydd och så att den ej utgör vandringshinder

Sk2 - Erbjudande om bullerskyddsåtgärder utanför vägområde i form av fasad/fönsteråtgärd och/eller lokalt skydd vid uteplats. Erbjudandet gäller om närmare undersökningar visar att åtgärd erfordras för att riktvärdena 30 dBA ekvivalentnivå respektive 45 dBA maximalnivå inomhus samt 55 dBA ekvivalentnivå respektive 70 dBA maximalnivå utomhus vid uteplats inte ska överskridas. Vid tillämpningen ska hänsyn tas till vad som är tekniskt möjligt och ekonomiskt rimligt.


Sk3 - Bullerskyddsåtgärder inom vägområdet

VERKSAMHETER/ÅTGÄRDER SOM UNDANTAS FRÅN
FÖRBUD ENLIGT MILJÖBALKEN

N1 - Förbuden mot åtgärder inom strandskyddsområde i 7:15 MB gäller inte byggande av allmän väg


Skyldigheten att göra anmälan för samråd enligt 12:6 MB gäller inte för de verksamheter och åtgärder som behövs för att bygga vägen/järnvägen och som fastställs och ingår i vägområde för allmän väg/järnvägsmark eller område för tillfällig nyttjanderätt.

Särskilda beslut som tas i samband med fastsättelse av vägplan

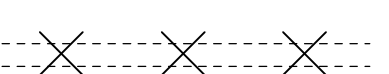


Indragning av väg från allmänt underhåll

ÖVRIGA BETECKNINGAR PÅ PLANKARTAN

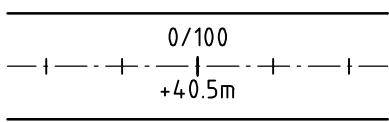

Ny väg, Vägbanekanter med längdmätning och höjdsättning.

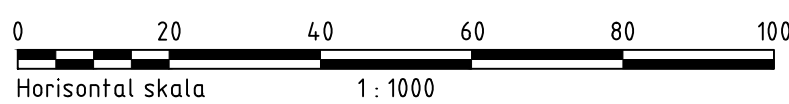

REV	ANT	ANDRÖINGEN AVSER	GOOK	DATUM	VV DATUM	VV DIARIENUMMER
VÅGPLAN			GRANSKNINGSHANDLING			
 TRAFIKVERKET			Väg 57 Gnesta - E4 Östgående. Från Tpl Järna till Gnesta			
			Mölbo-Järna Sektion 12/280-12/840			
Atkins Sverige AB Box 1213 131 52 Nacka Strand Tel: 08-563 00 600 Fax: 08-563 00 601 www.atkinsglobal.com						
UPPDRAGSSAVRIG B Äuvinen		UPPDRAGSNUMMER 2011263	PLAN			
KONSTR D Jädrocs	GRANSK B Eresund	KONSTRUKTIONSNR	FORMAT A1	SKALA 1:1000		
Stockholm		2015-09-18	OBJEKT NR 107262	RITNINGSNR 1 02 T 02 23	REV	

TECKENFÖRKLARING

MARKANSPRÅK


- · — · — · — · — Gräns för vägområde
— · — · — · — · — Avgränsning mellan olika typer av markanspråk



Nytt vägområde med vägrätt



Nytt vägområde med inskränkt vägrätt

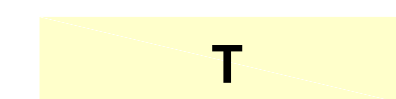

Tillfällig nyttjanderätt


Vi1 - Vägområde med inskränkt vägrätt för anläggande och underhåll av stödmur

Vi2 - Vägområde med inskränkt vägrätt för anläggande och underhåll av haveriskydd, se även Sk1.

T1 - Tillfällig nyttjanderätt/arbetsområde gäller under byggtiden dock längst till och med 36 månader från byggstart.

T2 - Tillfällig nyttjanderätt/Etableringsområde gäller under byggtiden dock längst till och med 36 månader från byggstart.

SKYDDSGÅTGÄRDER OCH FÖRSIKTIGHETSMÅTT

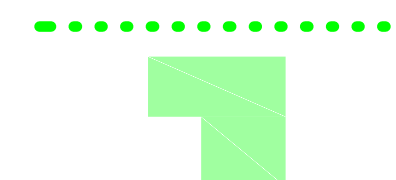

Markering eller avgränsning av skyddsåtgärder
och försiktighetsmått

Sk1 - Trumma konstrueras som haveriskydd och så att den ej utgör vandringshinder

Sk2 - Erbjudande om bullerskyddsåtgärder utanför vägområde i form av fasad/fönsteråtgärd och/eller lokalt skydd vid uteplats. Erbjudandet gäller om närmare undersökningar visar att åtgärd erfordras för att riktvärdena 30 dBA ekvivalentsnivå respektive 45 dBA maximalnivå inomhus samt 55 dBA ekvivalentsnivå respektive 70 dBA maximalnivå utomhus vid uteplats inte ska överskridas. Vid tillämpningen ska hänsyn tas till vad som är tekniskt möjligt och ekonomiskt rimligt.

Sk3 - Bullerskyddsåtgärder inom vägområdet

VERKSAMHETER/ÅTGÄRDER SOM UNDANTAS FRÅN
FÖRBUD ENLIGT MILJÖBALKEN


N1 - Förbuden mot åtgärder inom strandskyddsområde i 7:15 MB gäller inte byggande av allmän väg

Skyldigheten att göra anmälan för samråd enligt 12:6 MB gäller inte för de verksamheter och åtgärder som behövs för att bygga vägen/järnvägen och som fastställs och ingår i vågområde för allmän väg/järnvägsmark eller område för tillfällig nytjtjanderätt.


Särskilda beslut som tas i samband med fastsällelse av vägplan

☒ ☒ ☒ Indragning av väg från allmänt underhåll

ÖVRIGA BETECKNINGAR PÅ PLANKARTAN

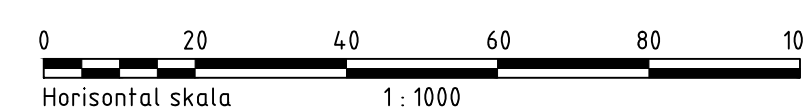

REV	ANT	ÄNDRINGEN AVSER	GÖD	DATUM	VV DATUMNUMMER	VV DIARIENUMMER
VÄGPLAN			GRANSKNINGSHANDLING			
 TRAFIKVERKET			Väg 57 Gnesta - E4 Ostgående. Från Tpl Järna till Gnesta			
			Mölnbo-Järna Sektion 12/840-13/400			
Atkins Sverige AB Box 1213 131 52 Nacka Strand Tel: 08-563 00 600 Fax: 08-563 00 601 www.atkinsglobal.com						
UPPDRAGSANSVARIG B Auvinen			UPPDRAGSNUMMER 2011263			
KONSTR D Jädrocs			GRANSK B Eresund			
Stockholm			2015-09-18			
OBJEKT NR			KONSTRUKTIONSNR		FORMAT	SKALA
07262			A1		1:1000	
RITNINGSNR			1 02 T 02 24		REV	

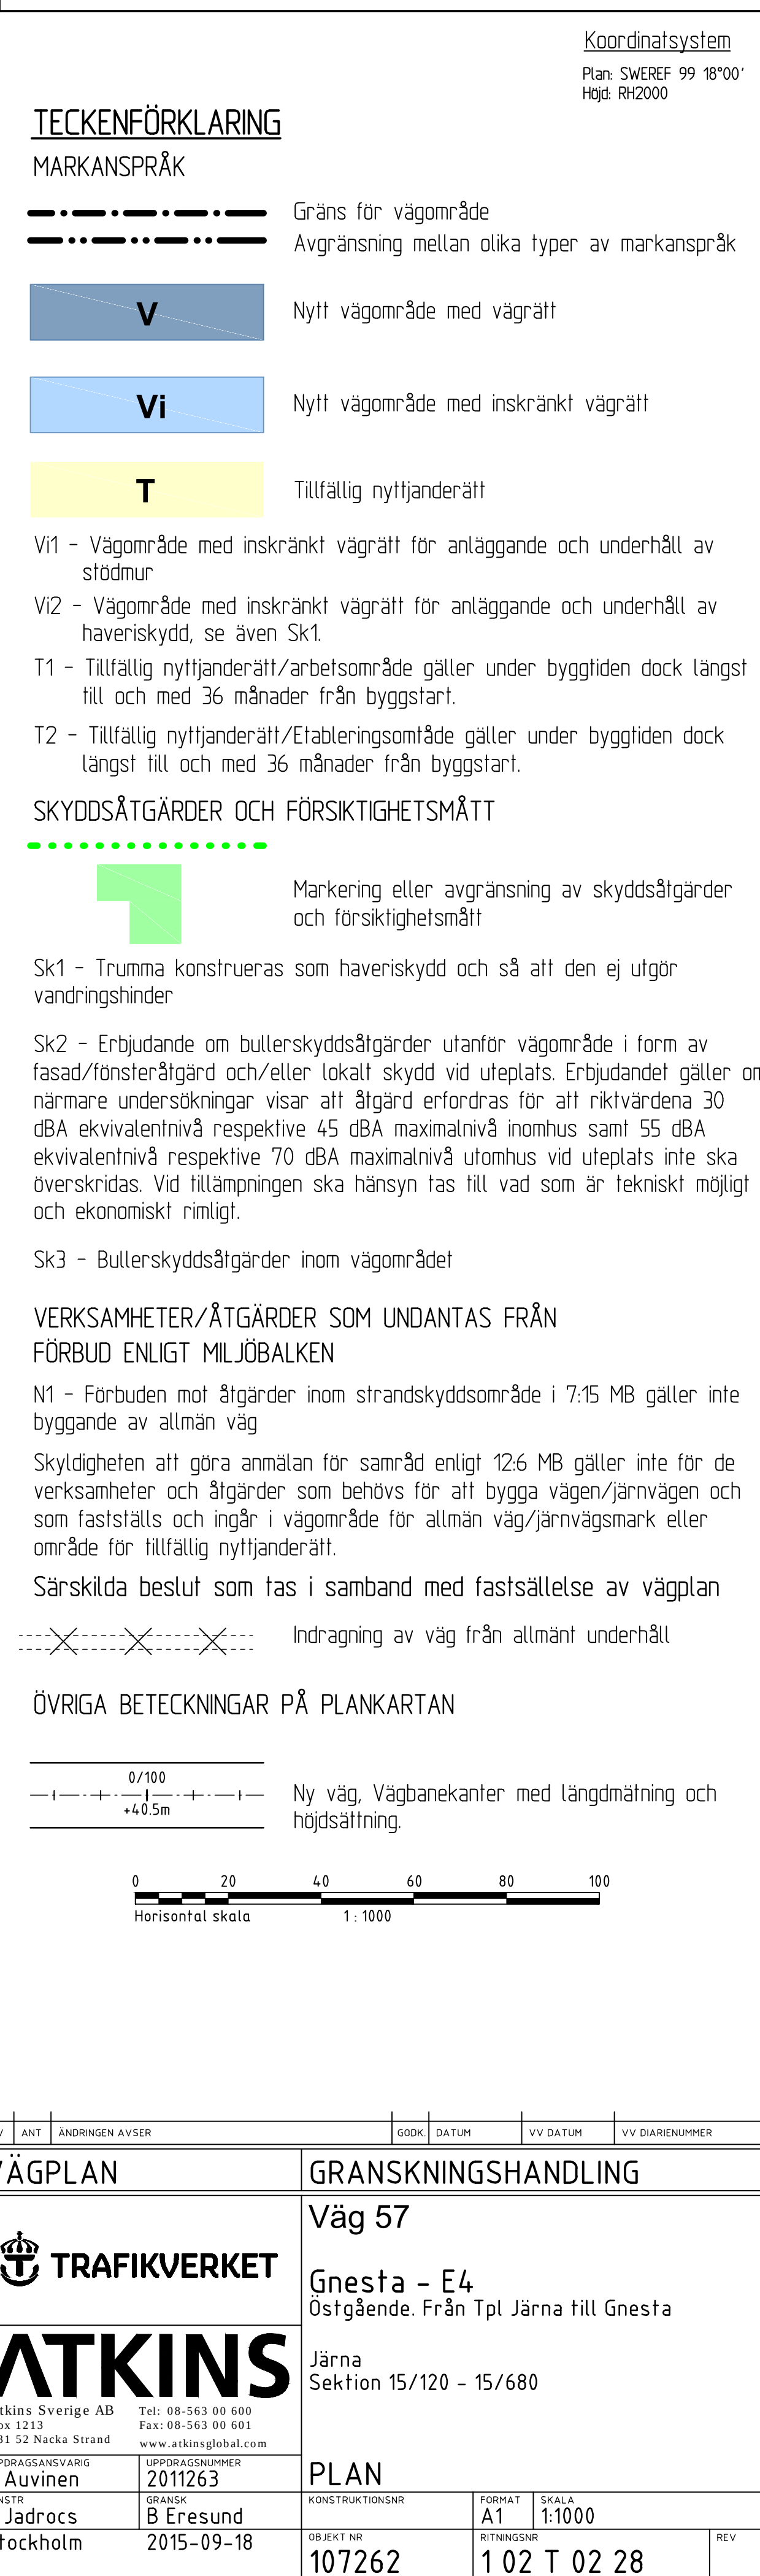

MARKANSPRÅK

— • — • — • — Avgränsning mellan olika typer av markanspråk

Nytt vägområde med vägrätt

Nytt vägområde med inskränkt vägrätt

Tillfällig nyttjanderätt

Vi1 - Vägområde med inskränkt vägrätt för anläggande och underhåll av stödmur

Vi2 - Vägområde med inskränkt vägrätt för anläggande och underhåll av haveriskydd, se även Sk1.

T1 - Tillfällig nyttjanderätt/arbetsområde gäller under byggtiden dock längst till och med 36 månader från byggstart.

T2 - Tillfällig nyttjanderätt/Etableringsområde gäller under byggtiden dock längst till och med 36 månader från byggstart.

● ● ● ● ● ● ● ● ● ● ● ● ● ●

Markering eller avgränsning av skyddsåtgärder och försiktighetsmått

Sk1 - Trumma konstrueras som haveriskydd och så att den ej utgör vandringshinder

SK2 - Erbjudande om bullerskyddsåtgärder utanför vägområde i form av fasad/fönsteråtgärder/eller lokalt skydd vid uteplats. Erbjudandet gäller om närmare undersökningar visar att åtgärder erfordras för att riktvärdena 30 dBA ekvivalentnivå respektive 45 dBA maximalnivå inomhus samt 55 dBA ekvivalentnivå respektive 70 dBA maximalnivå utomhus vid uteplats inte ska överskridas. Vid tillämpningen ska hänsyn tas till vad som är tekniskt möjligt och ekonomiskt rimligt.

Sk3 - Bullerskyddsåtgärder inom vägområdet

VERKSAMHETER/ÅTGÄRDER SOM UNDANTAS FRÅN
FÖRBUD ENLIGT MILJÖBALKEN

N1 - Förbuden mot åtgärder inom strandskyddsområde i 7:15 MB gäller inte byggande av allmän väg

Skyldigheten att göra anmälan för samråd enligt 12:6 MB gäller inte för de verksamheter och åtgärder som behövs för att bygga vägen/järnvägen och som fastställs och ingår i vägområde för allmän väg/järnvägsmark eller område för tillfällig nyttjanderätt.


Särskilda beslut som tas i samband med fastsättelse av vägplan

Indragning av väg från allmänt underhåll

ÖVRIGA BETECKNINGAR PÅ PLANKARTAN

0/100
+40.5m

Ny väg, Vägbanekanter med längdmätning och höjdsättning.

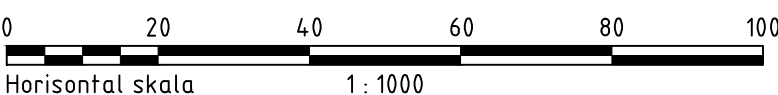

REV	ANT	ÄNDRINGEN AVSÄR	GOOK	DATUM	VY DATUM	VY DIARIENUMMER
VÄGPLAN			GRANSKNINGSHANDLING			
 TRAFIKVERKET			Väg 57 Gnesta - E4 Östgående. Från Tpl Järna till Gnesta			
			Järna Sektion 16/320-16/800			
Atkins Sverige AB Box 1213 131 52 Nacka Strand Tel: 08-563 00 600 Fax: 08-563 00 601 www.atkinsglobal.com			PLAN			
UPPDRAGSANSVARIG B Auvinen KONSTR D Jädrocs Stockholm			UPPDRAGSNUMMER 2011263 GRANSK B Eresund 2015-09-18		FORMAT A1	SKALA 1:1000
			KONSTRUKTIONSNR		RITNINGSNR 1 02 T 02 30	REV
			OBJEKT NR 107262			

MARKANSPRÅK

- V** Nytt vägområde med vägrätt

- | | |
|-----------|--------------------------------------|
| Vi | Nytt vägområde med inskränkt vägrätt |
|-----------|--------------------------------------|

- | | |
|----------|--------------------------|
| T | Tillfällig nyttjanderätt |
|----------|--------------------------|

Vi1 - Vägområde med inskränkt vägrätt för anläggande och underhåll av stödmur

Vi2 - Vägområde med inskränkt vägrätt för anläggande och underhåll av haveriskydd, se även Sk1.

T1 - Tillfällig nyttjanderätt/arbetsområde gäller under byggtiden dock längst till och med 36 månader från byggstart.

T2 - Tillfällig nyttjanderätt/Etableringsområde gäller under byggtiden dock längst till och med 36 månader från byggstart.

SKYDDSATGÄRDER OCH FÖRSIKTIGHETSMÅTT

- Markering eller avgränsning av skyddsåtgärder och försiktighetsmått

Sk1 - Trumma konstrueras som haveriskydd och så att den ej utgör vandringshinder

SK2 - Erbjudande om bullerskyddsåtgärder utanför vägområde i form av fasad/fönsteråtgärder/eller lokalt skydd vid uteplats. Erbjudandet gäller om närmare undersökningar visar att åtgärder erfordras för att riktvärdena 30 dBA ekvivalentnivå respektive 45 dBA maximalnivå inomhus samt 55 dBA ekvivalentnivå respektive 70 dBA maximalnivå utomhus vid uteplats inte ska överskridas. Vid tillämpningen ska hänsyn tas till vad som är tekniskt möjligt och ekonomiskt rimligt.

Sk3 - Bullerskyddsåtgärder inom vägområdet

VERKSAMHETER/ÅTGÄRDER SOM UNDANTAS FRÅN
FÖRBUD ENLIGT MILJÖBALKEN

N1 - Förbuden mot åtgärder inom strandskyddsområde i 7:15 MB gäller inte byggande av allmän väg


Skyldigheten att göra anmälan för samråd enligt 12:6 MB gäller inte för de verksamheter och åtgärder som behövs för att bygga vägen/järnvägen och som fastställs och ingår i vägområde för allmän väg/järnvägsmark eller område för tillfällig nyttjanderätt.

Särskilda beslut som tas i samband med fastsättelse av vägplan.

- Indragning av väg från allmänt underhåll

ÖVRIGA BETECKNINGAR PÅ PLANKARTAN

- 0/100
Ny väg, Vägbanekanter med längdmätning och
höjdsättning.

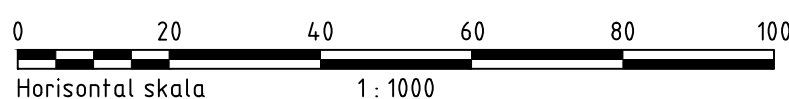

REV	ANT	ÄNDRINGEN AVSER	GOÖK	DATUM	VV DATUM	VV DIARIENUMMER
VÄGPLAN			GRANSKNINGSHANDLING			
 TRAFIKVERKET			Väg 57 Gnesta - E4 Östgående. Från Tpl Järna till Gnesta			
			Järna-E4 Sektion 16/800-17/300			
Atkins Sverige AB Box 1213 131 52 Nacka Strand			Tel: 08-563 00 600 Fax: 08-563 00 601 www.atkinsglobal.com			
UPPDRAGSANSVARIG B Äuvinen KONSTR D Jadrocs Stockholm			UPPDRAGSNUMMER 2011263 GRANSK B Eresund 2015-09-18			
PLAN			KONSTRUKTIONSNR		FORMAT A1	SKALA 1:1000
OBJEKT NR 107262			RITNINGSNR 1 02 T 02 31		REV	

TECKENFÖRKLARING

MARKANSPRÅK


- · — · — · — · — Gräns för vägområde
— · — · — · — · — Avgränsning mellan olika typer av markanspråk



Nytt vägområde med vägrätt



Nytt vägområde med inskränkt vägrätt

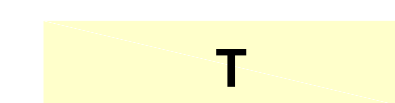

Tillfällig nyttjanderätt


Vi1 - Vägområde med inskränkt vägrätt för anläggande och underhåll av stödmur

Vi2 - Vägområde med inskränkt vägrätt för anläggande och underhåll av haveriskydd, se även Sk1.

T1 - Tillfällig nyttjanderätt/arbetsområde gäller under byggtiden dock längst till och med 36 månader från byggstart.

T2 - Tillfällig nyttjanderätt/Etableringsområde gäller under byggtiden dock längst till och med 36 månader från byggstart.

SKYDDSGÅTGÄRDER OCH FÖRSIKTIGHETSMÅTT

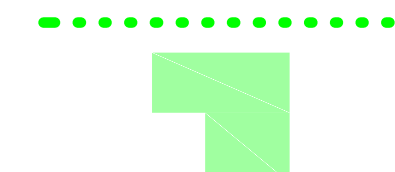

Markering eller avgränsning av skyddsåtgärder
och försiktighetsmått

Sk1 - Trumma konstrueras som haveriskydd och så att den ej utgör vandringshinder

Sk2 - Erbjudande om bullerskyddsåtgärder utanför vägområde i form av fasad/fönsteråtgärd och/eller lokalt skydd vid uteplats. Erbjudandet gäller om närmare undersökningar visar att åtgärd erfordras för att riktvärdena 30 dBA ekvivalentsnivå respektive 45 dBA maximalnivå inomhus samt 55 dBA ekvivalentsnivå respektive 70 dBA maximalnivå utomhus vid uteplats inte ska överskridas. Vid tillämpningen ska hänsyn tas till vad som är tekniskt möjligt och ekonomiskt rimligt.


Sk3 - Bullerskyddsåtgärder inom vägområdet

VERKSAMHETER/ÅTGÄRDER SOM UNDANTAS FRÅN
FÖRBUD ENLIGT MILJÖBALKEN

N1 - Förbuden mot åtgärder inom strandskyddsområde i 7:15 MB gäller inte byggande av allmän väg


Skyldigheten att göra anmälan för samråd enligt 12:6 MB gäller inte för de verksamheter och åtgärder som behövs för att bygga vägen/järnvägen och som fastställs och ingår i vägområde för allmän väg/järnvägsmark eller område för tillfällig nyttjanderätt.

Särskilda beslut som tas i samband med fastsättelse av vägplan

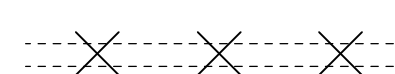


Indragning av väg från allmänt underhåll

ÖVRIGA BETECKNINGAR PÅ PLANKARTAN

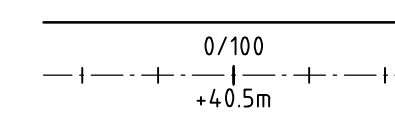

Ny väg, Vägbanekanter med längdmätning och höjdsättning.

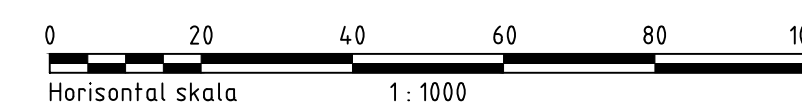

REV	ANT	ANDRINGS AVSER	GÖDK	DATUM	VV DATUM	VV DIARIENUMMER
VÄGPLAN			GRANSKNINGSHANDLING			
 TRAFIKVERKET			Väg 57 Gnesta - E4 Östgående. Från Tpl Järna till Gnesta			
ATKINS Atkins Sverige AB Box 1213 131 52 Nacka Strand Tel: 08-563 00 600 Fax: 08-563 00 601 www.atkinsglobal.com			Järna-E4 Sektion E7/300-17/840			
UPPDRAGSANSVARIG B Auvinen KONSTR D Jadracs Stockholm			UPPDRAGSNUMMER 2011263 GRANSK B Eresund 2015-09-18			
PLAN			KONSTRUKTIONSRN FORMAT A1 SKALA 1:1000			
OBJEKT NR 007262			RITNINGSR 1 02 T 02 32			REV

TECKENFÖRKLARING

MARKANSPRÅK


- . — . — . — . — Gräns för vägområde
— . . — . . — . . — Avgränsning mellan olika typer av markanspråk



Nytt vägområde med vägrätt



Nytt vägområde med inskränkt vägrätt

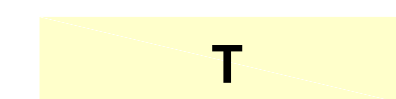

Tillfällig nyttjanderätt

Vi1 - Vägområde med inskränkt vägrätt för anläggande och underhåll av stödmur

Vi2 - Vägområde med inskränkt vägrätt för anläggande och underhåll av haveriskydd, se även Sk1.

T1 - Tillfällig nyttjanderätt/arbetsområde gäller under byggtiden dock längst till och med 36 månader från byggstart.

T2 - Tillfällig nyttjanderätt/Etableringsområde gäller under byggtiden dock längst till och med 36 månader från byggstart.

SKYDDSGÅTGÄRDER OCH FÖRSIKTIGHETSMÅTT



Markering eller avgränsning av skyddsåtgärder
och försiktighetsmått

Sk1 - Trumma konstrueras som haveriskydd och så att den ej utgör vandringshinder

Sk2 - Erbjudande om bullerskyddsåtgärder utanför vägområde i form av fasad/fönsteråtgärd och/eller lokalt skydd vid uteplats. Erbjudandet gäller om närmare undersökningar visar att åtgärd erfordras för att riktvärdena 30 dBA ekvivalentsnivå respektive 45 dBA maximalnivå inomhus samt 55 dBA ekvivalentsnivå respektive 70 dBA maximalnivå utomhus vid uteplats inte ska överskridas. Vid tillämpningen ska hänsyn tas till vad som är tekniskt möjligt och ekonomiskt rimligt.


Sk3 - Bullerskyddsåtgärder inom vägområdet

VERKSAMHETER/ÅTGÄRDER SOM UNDANTAS FRÅN
FÖRBUD ENLIGT MILJÖBALKEN

N1 - Förbuden mot åtgärder inom strandskyddsområde i 7:15 MB gäller inte byggande av allmän väg


Skyldigheten att göra anmälan för samråd enligt 12:6 MB gäller inte för de verksamheter och åtgärder som behövs för att bygga vägen/järnvägen och som fastställs och ingår i vågområde för allmän väg/järnvägsmark eller område för tillfällig nytjtjanderätt.

Särskilda beslut som tas i samband med fastsällelse av vägplan

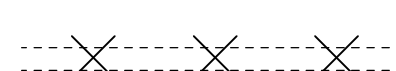


Indragning av väg från allmänt underhåll

ÖVRIGA BETECKNINGAR PÅ PLANKARTAN

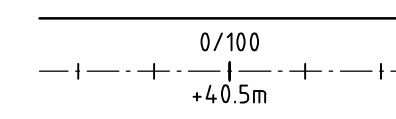

Ny väg, Vägbanekanter med längdmätning och höjdsättning.

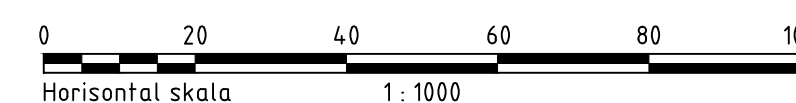

REV	ANT	ÄNDRINGENS AVSER	GÖDK	DATUM	VV DATUM	VV DIARIENUMMER
VÄGPLAN			GRANSKNINGSHANDLING			
 TRAFIKVERKET			Väg 57 Gnesta - E4 Östgående. Från Tpl Järna till Gnesta			
ATKINS Atkins Sverige AB Box 1213 131 52 Nacka Strand Tel: 08-563 00 600 Fax: 08-563 00 601 www.atkinsglobal.com			Järna-E4 Sektion 17/840-18/128			
UPPDRAGSANSVARIG B Äuvinen KONSTR D Jädrocs Stockholm			PLAN KONSTRUKTIONSNR FORMAT A1 SKALA 1:1000 RITNINGSNR 1 02 T 02 33			
GRANSK B Eresund 2015-09-18			OBJ EKT NR 007262 REV			