



**TYPSEKTION**

Väg57  
80 km/tim ÅDT-Dim ≥ 4000  
Bank och låg skärning utan räcke

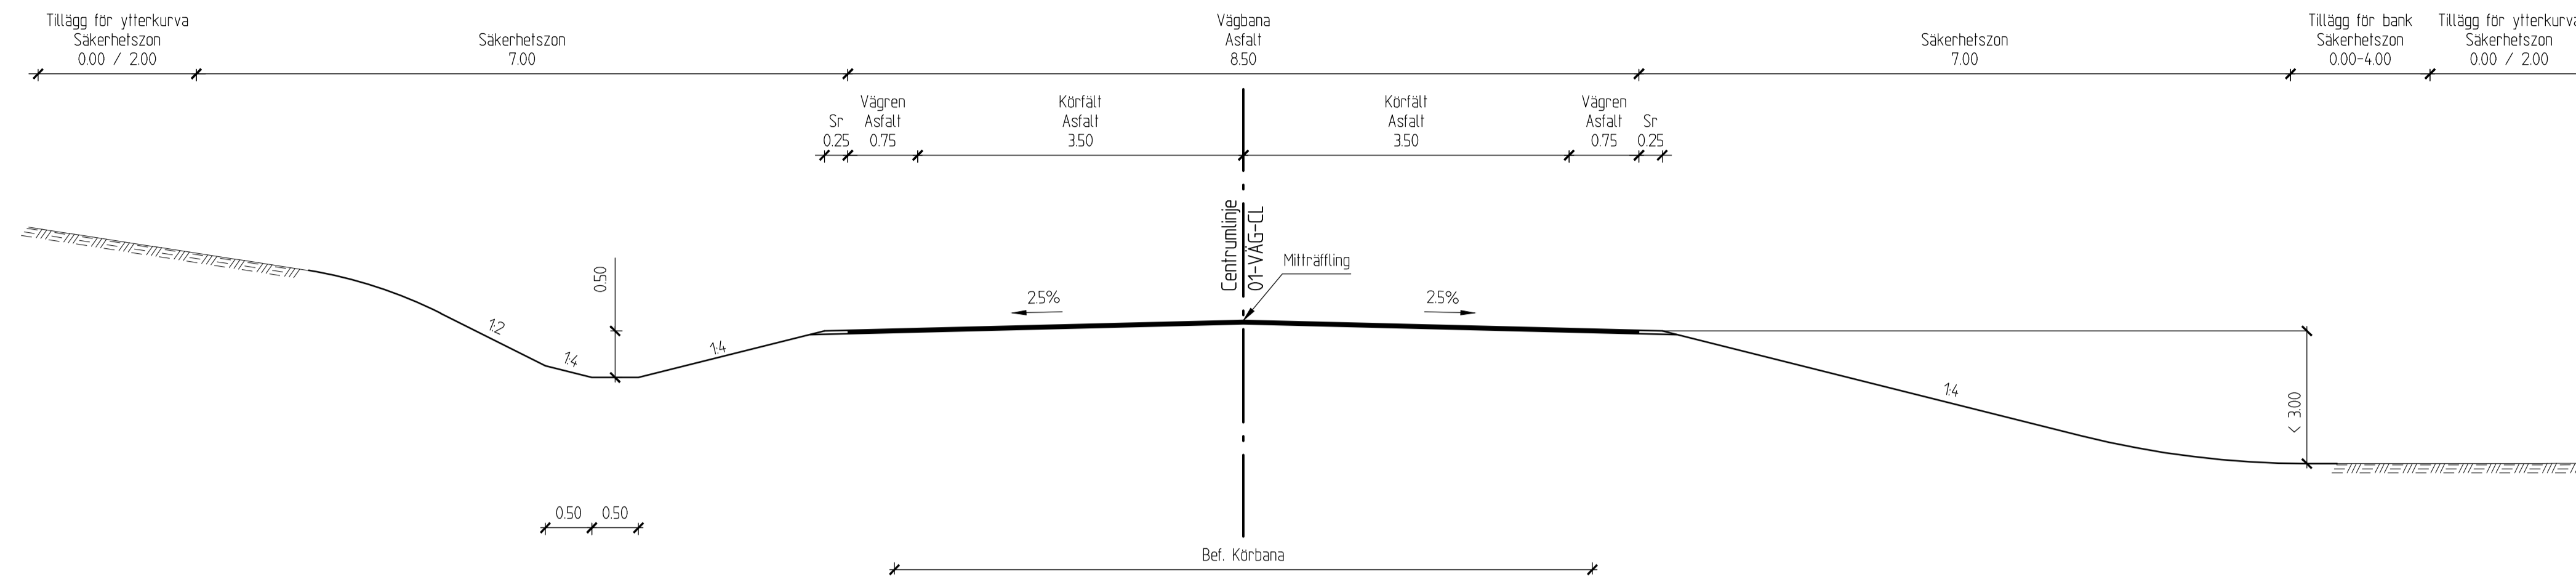


**TYPSEKTION**

Väg57  
80 km/tim ÅDT-Dim ≥ 4000  
Bank/skärning med räcke

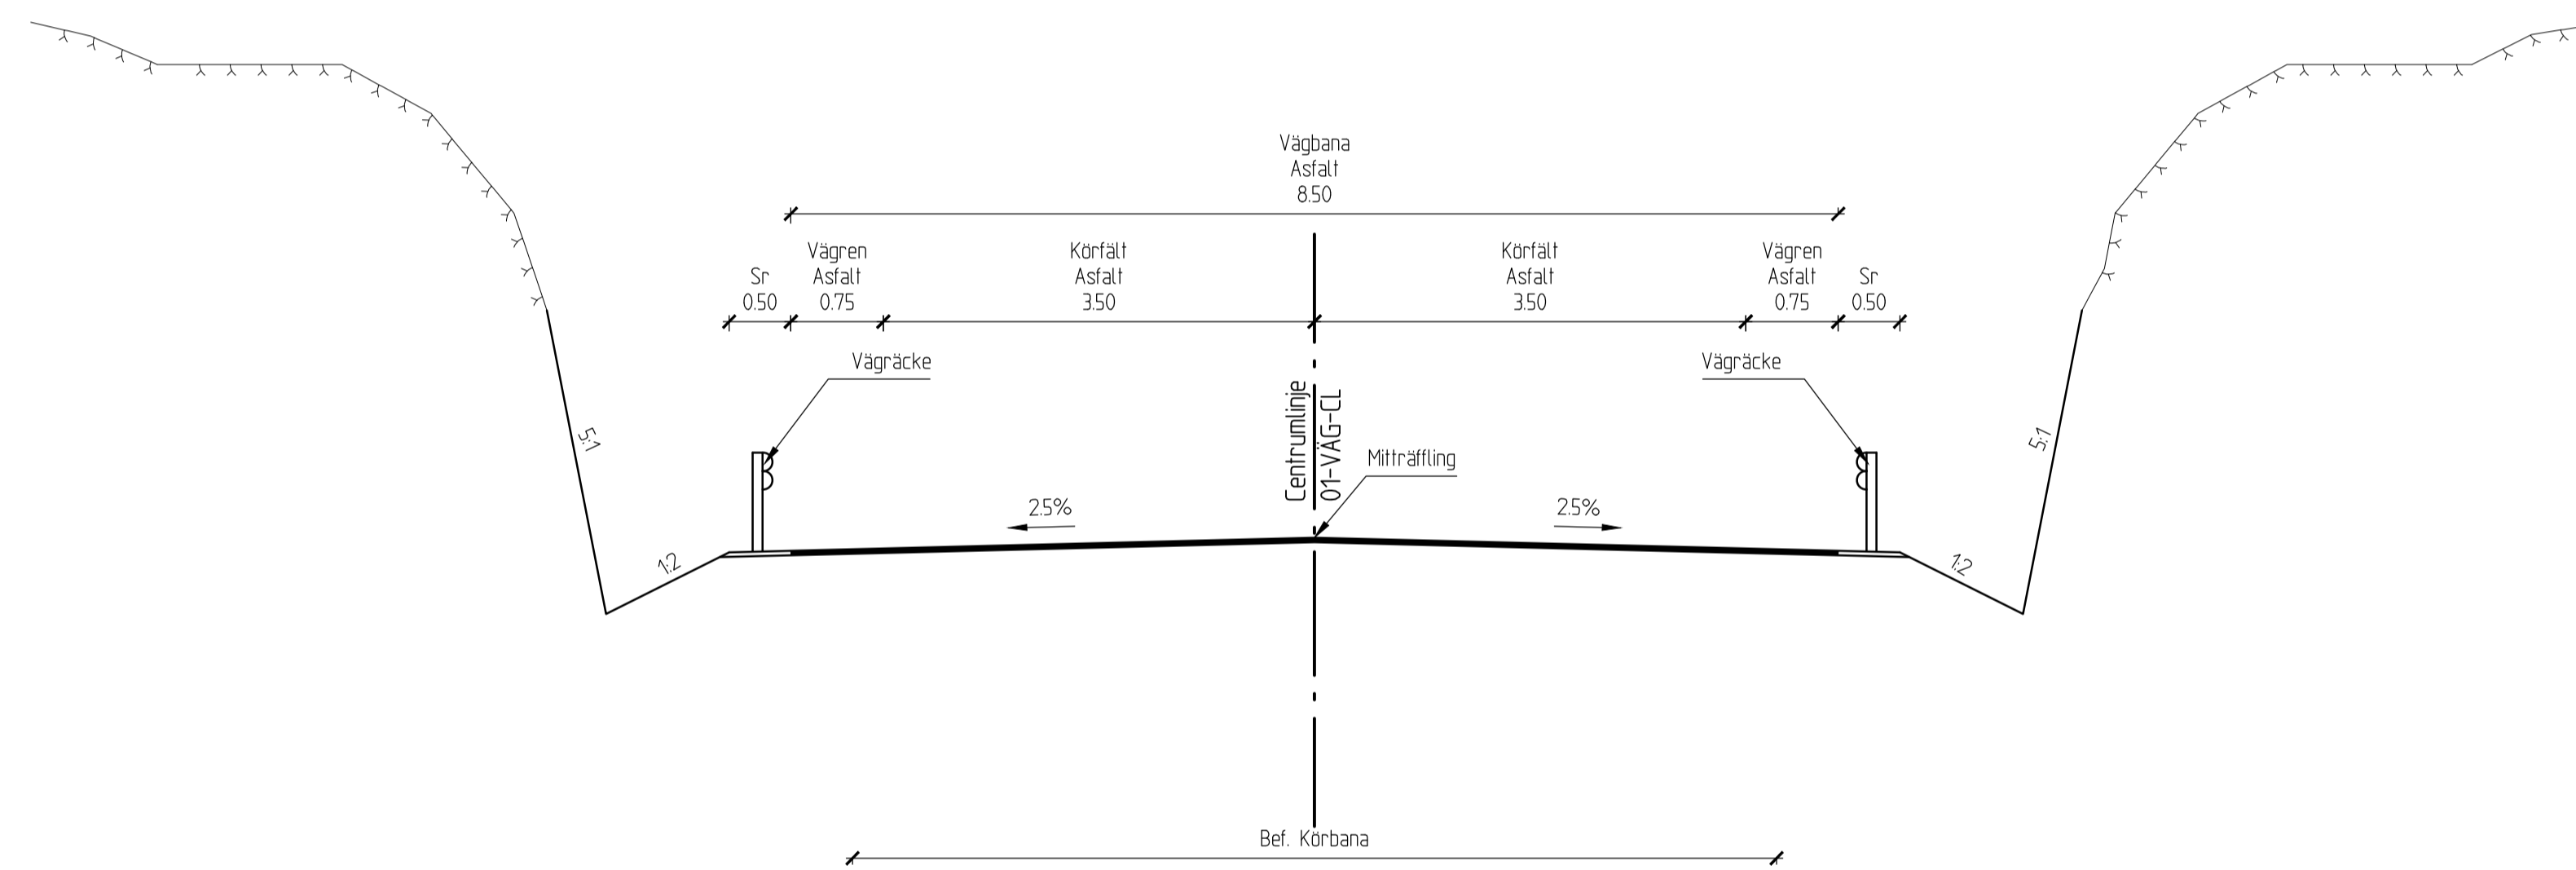

**TYPSEKTION**

Väg57  
80 km/tim ÅDT-Dim ≥ 4000  
Bank med räcke och bankdike

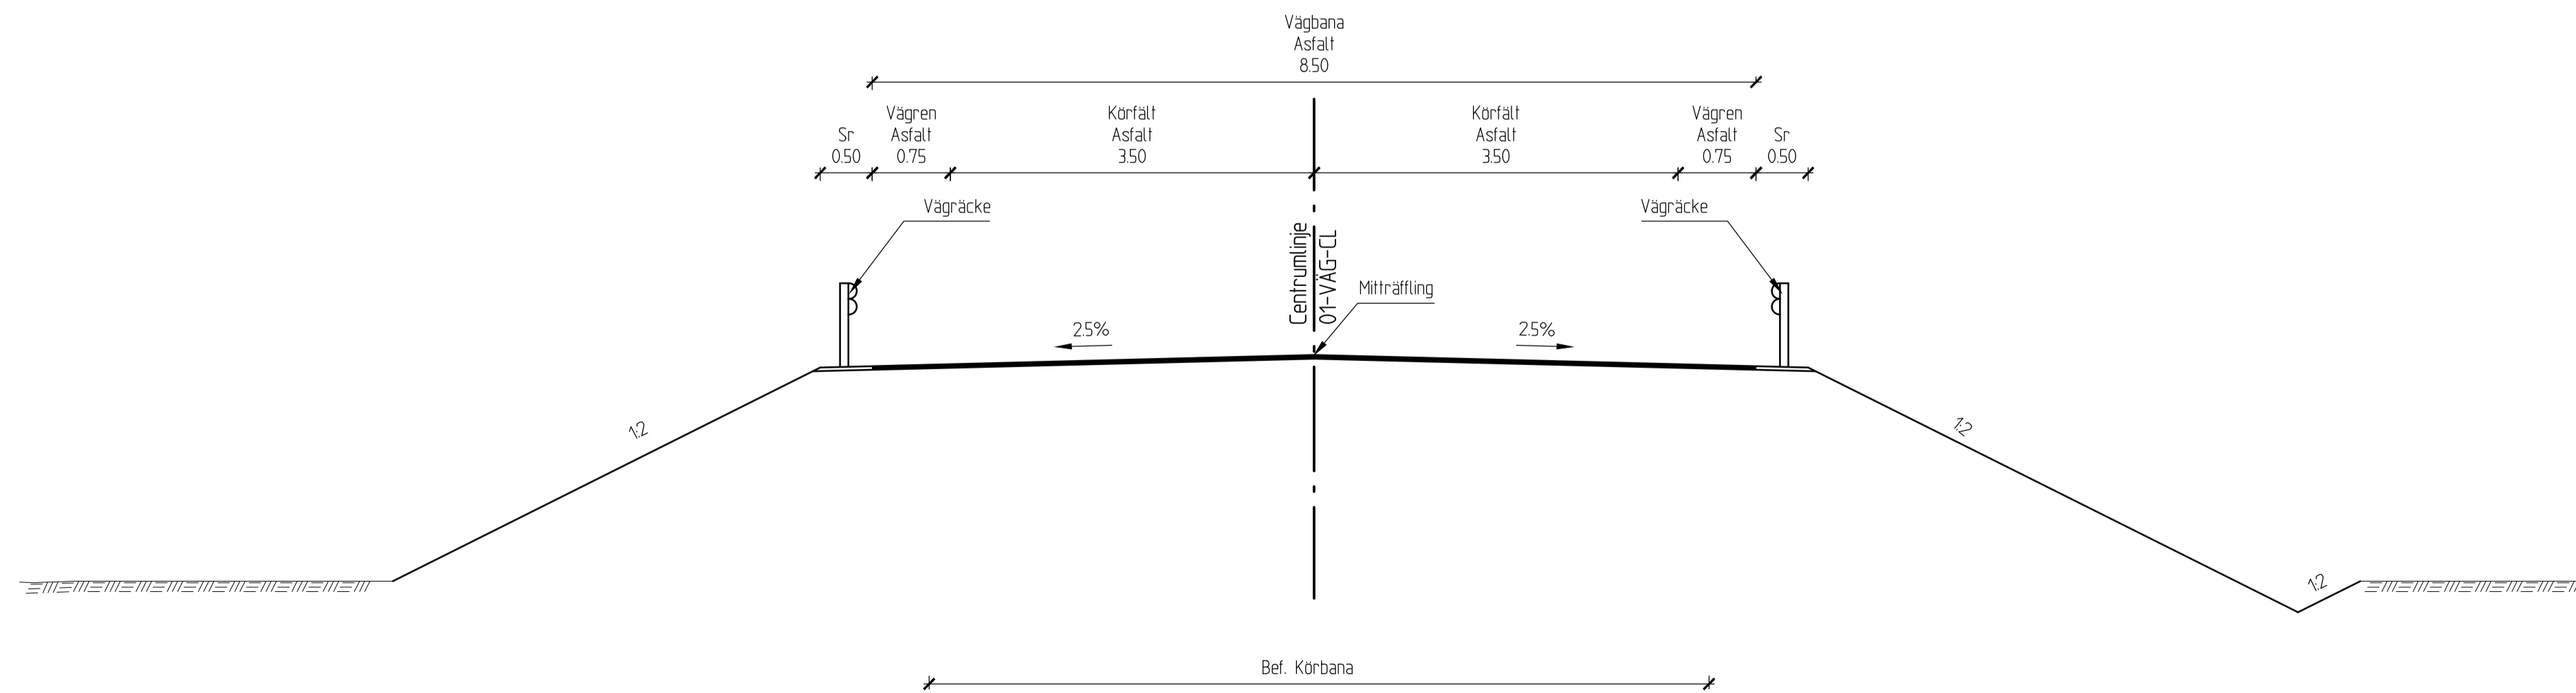


REV	ANT	ÄNDRINGEN AVSER	GODK	DATUM	VV DATUM	VV DIARENUMMER
VÄGPLAN			GRANSKNINGSHANDLING			
			Väg 57			
			Gnesta - E4 Östgående. Från Tpl Järna till Gnesta			
Atkins Sverige AB Box 1213 131 52 Nacka Strand Tel: 08-563 00 600 Fax: 08-563 00 601 www.atkins.se/global			Gnesta - Mölnbo Mölnbo - Järna			
UPPRÄGGSANSVARIG			TYPSEKTION			
B Auvinen			2011263			
KONSTR	GRANSK	UPPRÄGGSNUMMER	KONSTRUKTIONSR	FORMAT	SKALA	
D Jadrocs	B Eresund	2015-09-18		A1	1:50	
Stockholm			OBJEKT NR	RITNINGSR		REV
			107262	1 02 T 04 01		



Typsektion

Väg 57  
Sektion 1/240

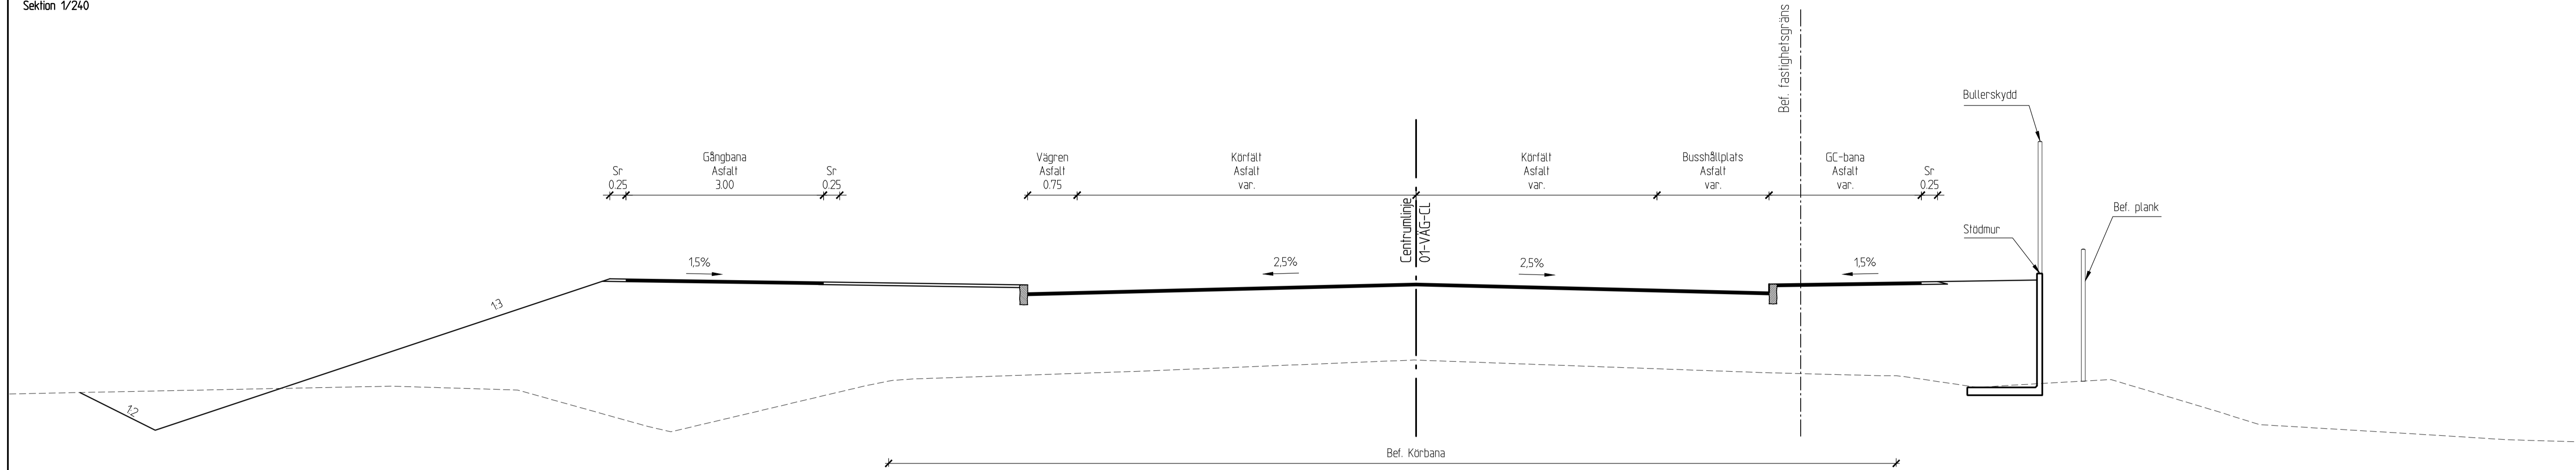


REV	ANT	ÄNDRINGEN AVSER	GODK	DATUM	VV DATUM	VV DIARIENUMMER
VÄGPLAN			GRANSKNINGSHANDLING			
			Väg 57			
			Gnesta - E4			
<small>Atkins Sverige AB Box 1213 131 52 NÄCKA STRAND www.atkinsglobal.com</small>			<small>Tel: 08-563 00 600 Fax: 08-563 00 601</small>			
<small>UPPDRAGSANSVARIG</small> B Auvinen			<small>UPPDRAGSNUMMER</small> 2011263			
<small>KONSTR</small> D Jadrocs			<small>GRANSK</small> B Eresund			
<small>STOCKHOLM</small>			<small>OBJEKT NR</small> 2015-09-18			
			<small>KONSTRUKTIONSR</small> 107262		<small>FORMAT</small> A1	<small>SKALA</small> 1:50
			<small>OBJEKT NR</small> 107262		<small>RITNINGSR</small> 1 02 T 04 11	<small>REV</small>

S:\proj\107262\_E4\_E6\B\B - E4 E6 - Arkivmaterial\03 AP\02 Car\1\04\01\02\04\11\DWG  
 Pritad 2015-09-24 12:32:07  
 Pritad av Nystrom, Zakaria

REF: MODELLTIOZAMS 2014-03-19 11:26

# Typsektion


Väg 57  
Sektion 6/990

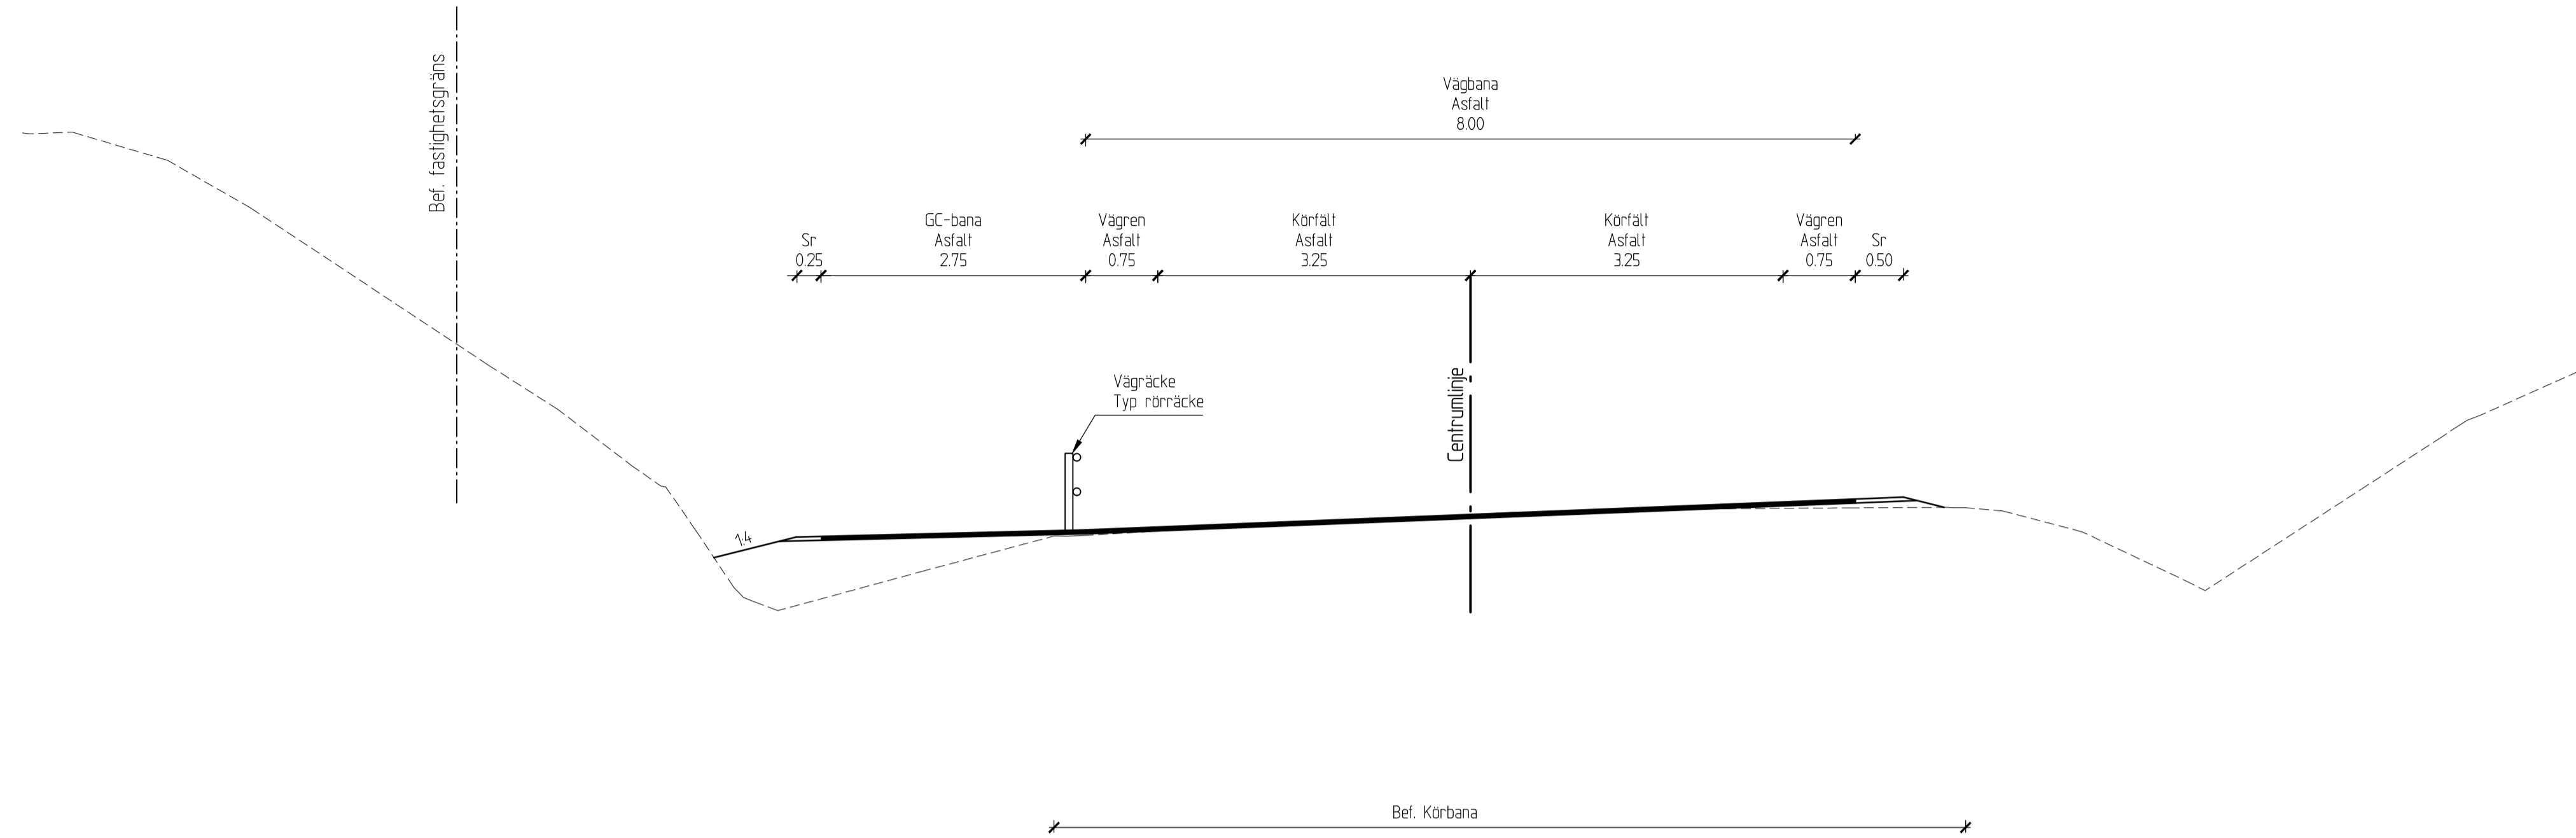

REV	ANT	ÄNDRINGEN AVSER	GODK	DATUM	VV DATUM	VV DIARIENUMMER
VÄGPLAN			GRANSKNINGSHANDLING			
			Väg 57			
			Gnesta - E4 Östgående. Från Tpl Järna till Gnesta			
			Mölndal			
			TYPSEKTION			
UPPDRAGSANSVARIG		UPPDRAGSNUMMER		KONSTRUKTIONSR		
B Auvinen		2011263		FORMAT		
KONSTR		GRANSK		SKALA		
D Jadrocs		B Eresund		A1 1:50		
Stockholm		2015-09-18		OBJEKT NR		
				RITINGSNR		
				107262		
				1 02 T 04 31		
				REV		

# Typsektion


Väg 57  
Sektion 13/810

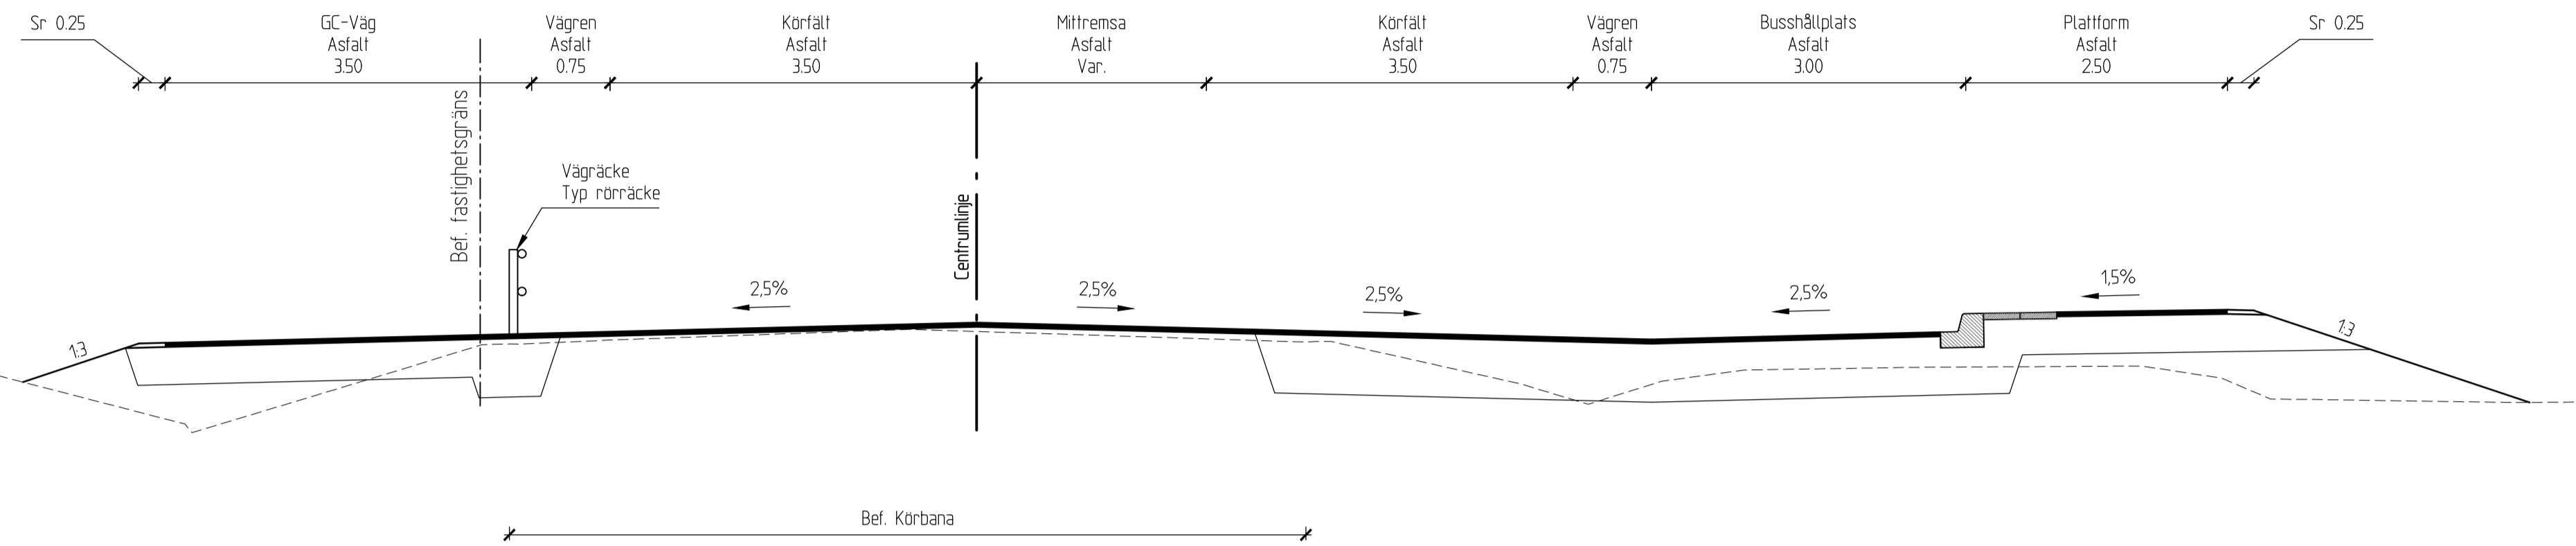

REV	ANT	ÄNDRINGEN AVSER	GODK	DATUM	VV DATUM	VV DIARIENUMMER
VÄGPLAN			GRANSKNINGSHANDLING			
			<b>Väg 57</b> Gnesta - E4 Östgående. Från Tpl Järna till Gnesta			
			Mölnbo-Järna			
Atkins Sverige AB Box 1213 131 52 Nacka Strand www.atkins.se			Tel: 08-563 00 600 Fax: 08-563 00 601 www.atkins.se			
UPPDRAGSANSVARIG		UPPDRAGSNUMMER				
B Auvinen		2011263				
KONSTR		GRANSK		FORMAT		SKALA
D Jadrocs		B Eresund		A1		1:50
Stockholm		2015-09-18		OBJEKT NR		REV
				107262		1 02 T 04 41


**Typsektion**

Väg 57  
Sektion 14/920

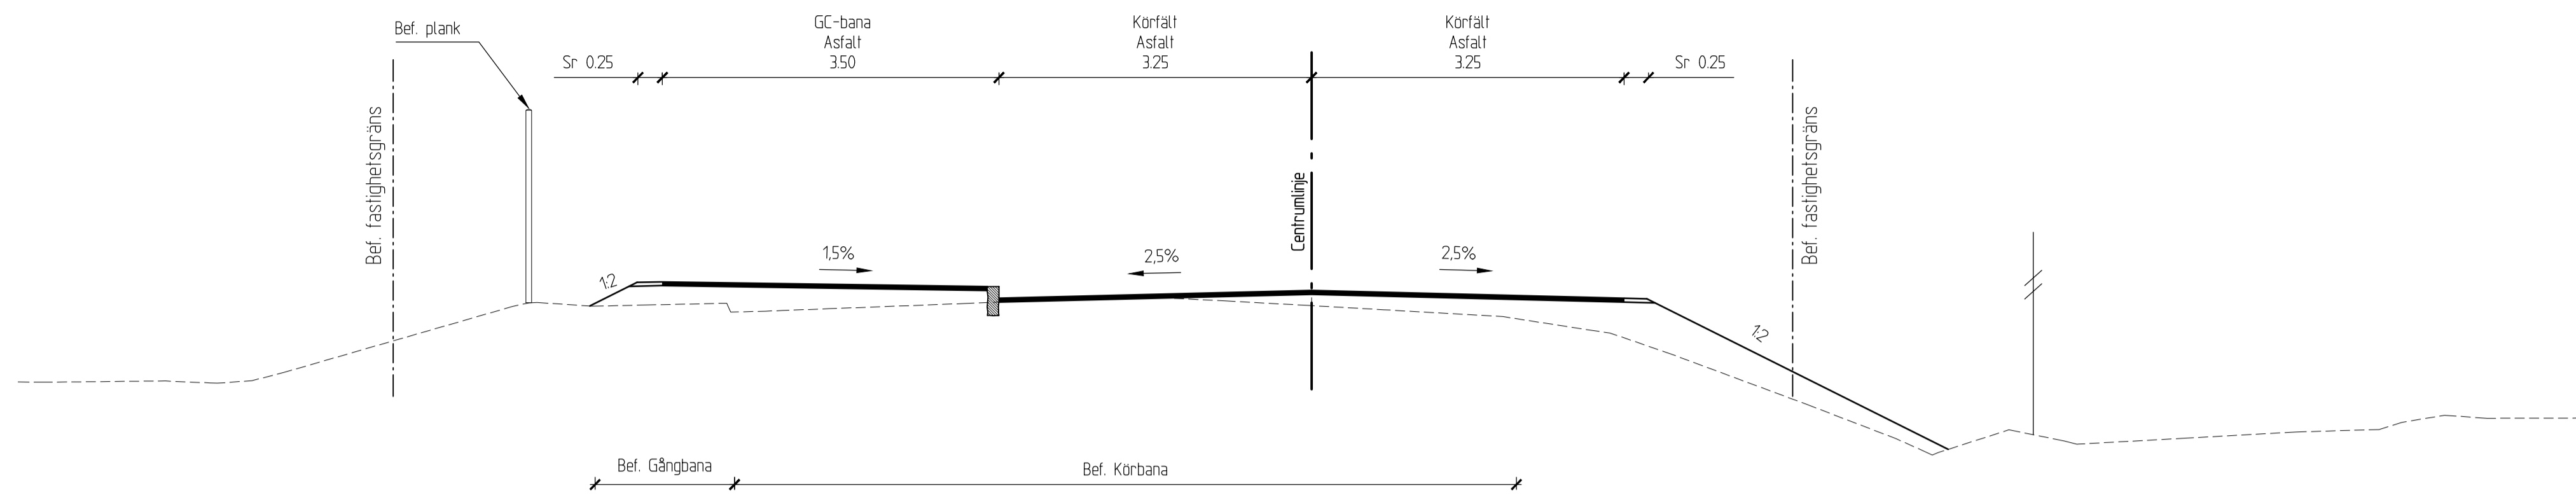


**Typsektion**

Väg 57  
Sektion 15/130

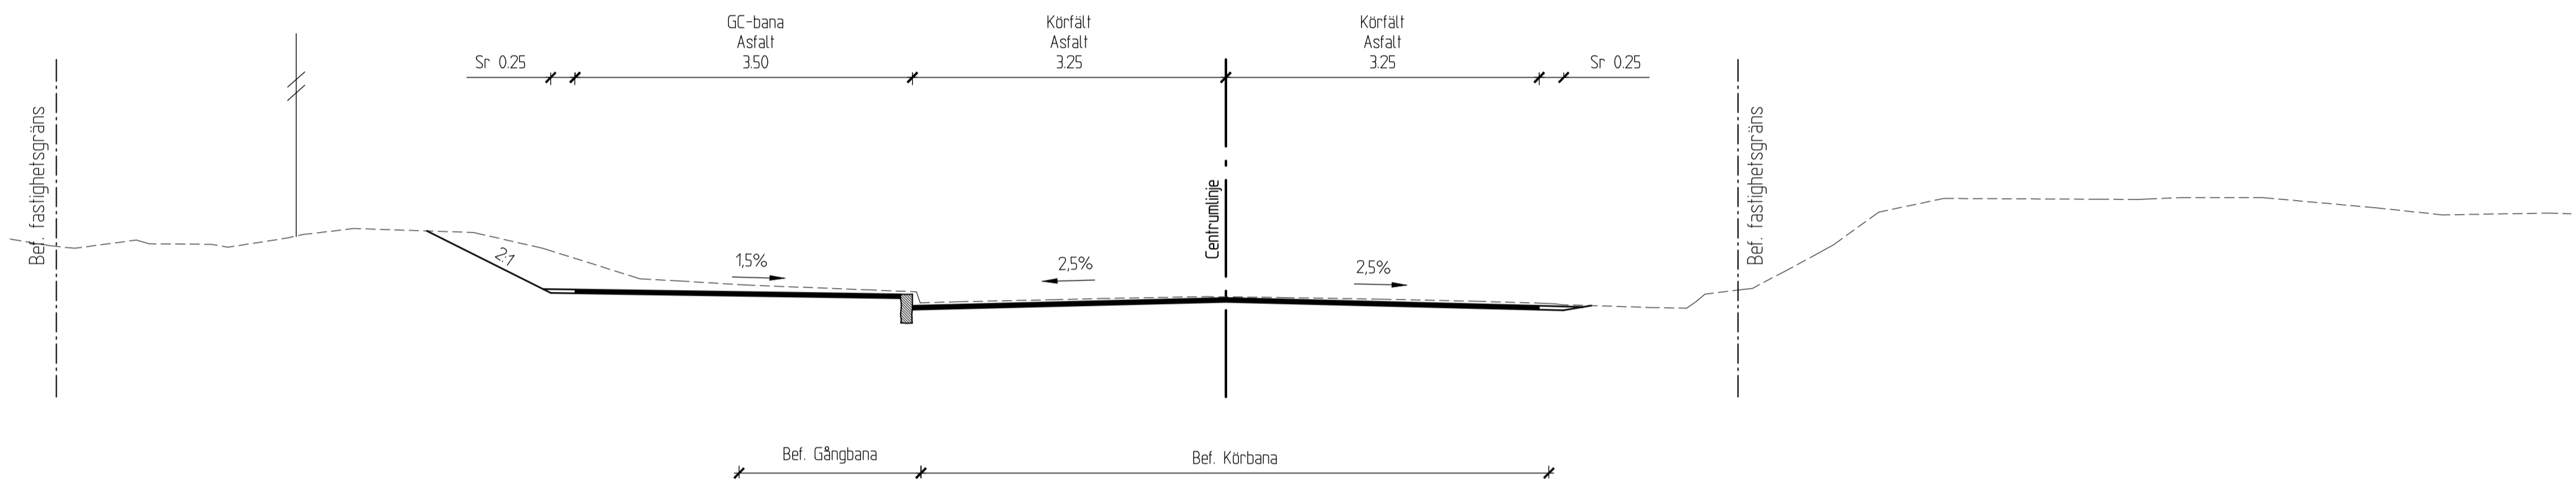


**Typsektion**

Väg 57  
Sektion 15/240

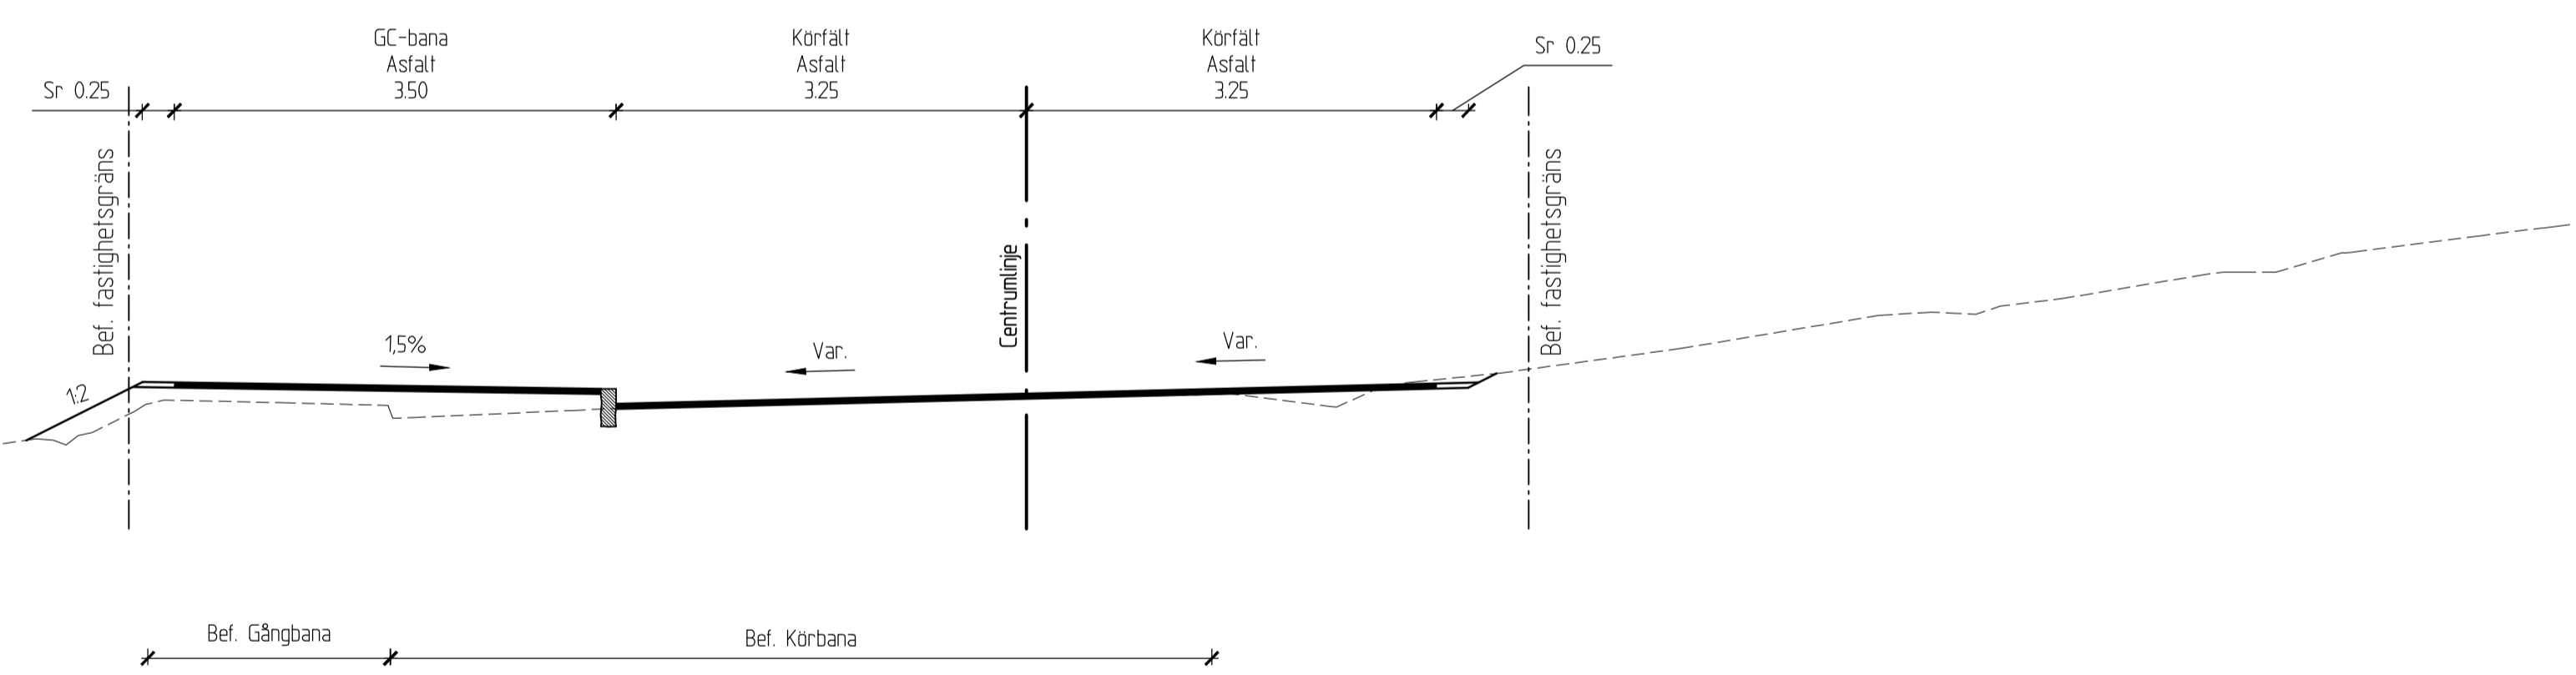

**Typsektion**


Väg 57  
Sektion 15/270

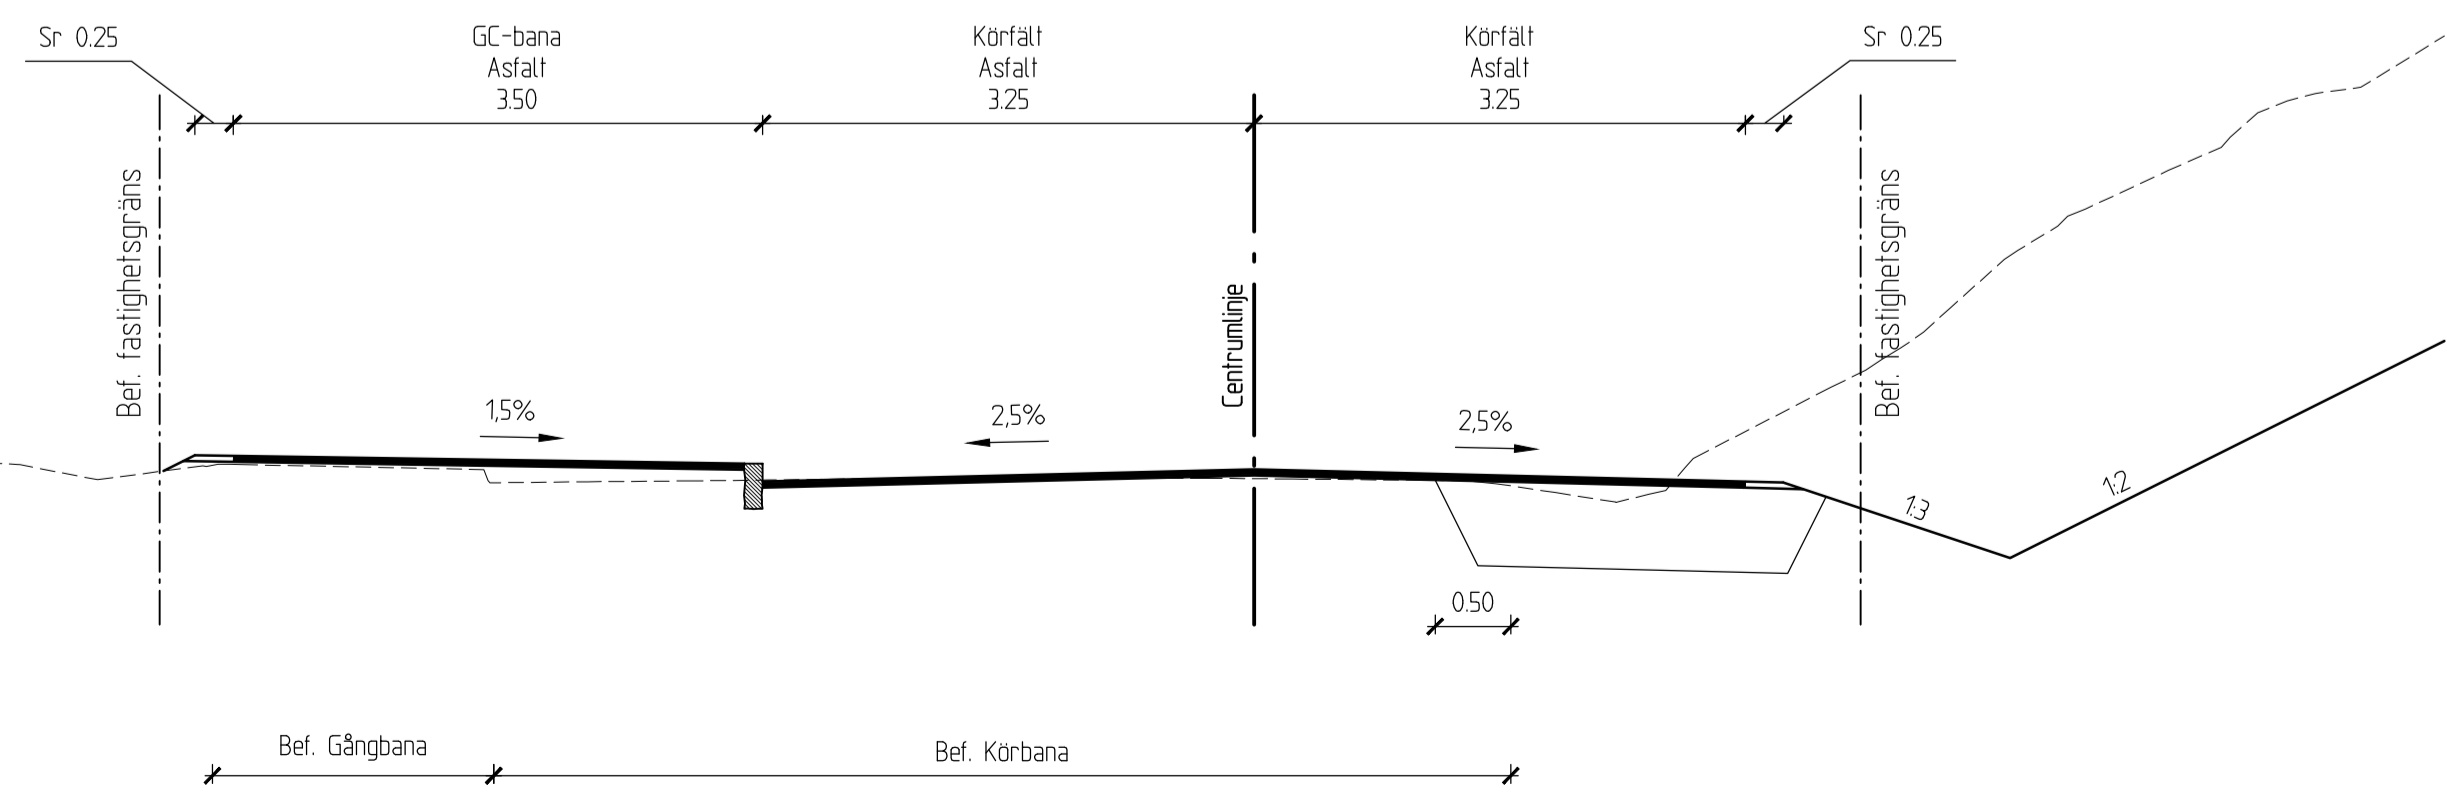

REV	ANT	ÄNDRINGEN AVSER	GDOK	DATUM	VV DATUM	VV DIARIENUMMER
VÄGPLAN			GRANSKNINGSHANDLING			
			Väg 57			
			Gnesta - E4			
			Östgående. Från Tpl Järna till Gnesta			
			Järna			
UPPRÄGGSANSVARIG			TYPSEKTION			
B Auvinen			2011263			
KONSTR	GRANSK	KONSTRUKTIONSR	FORMAT	SKALA		
D Jadrocs	B Eresund	107262	A1	1:50		
Stockholm	2015-09-18	OBJEKT NR	RITNINGSR	REV		
		107262	102 T 04 51			


### Typsektion

Väg 57  
Sektion 15/360

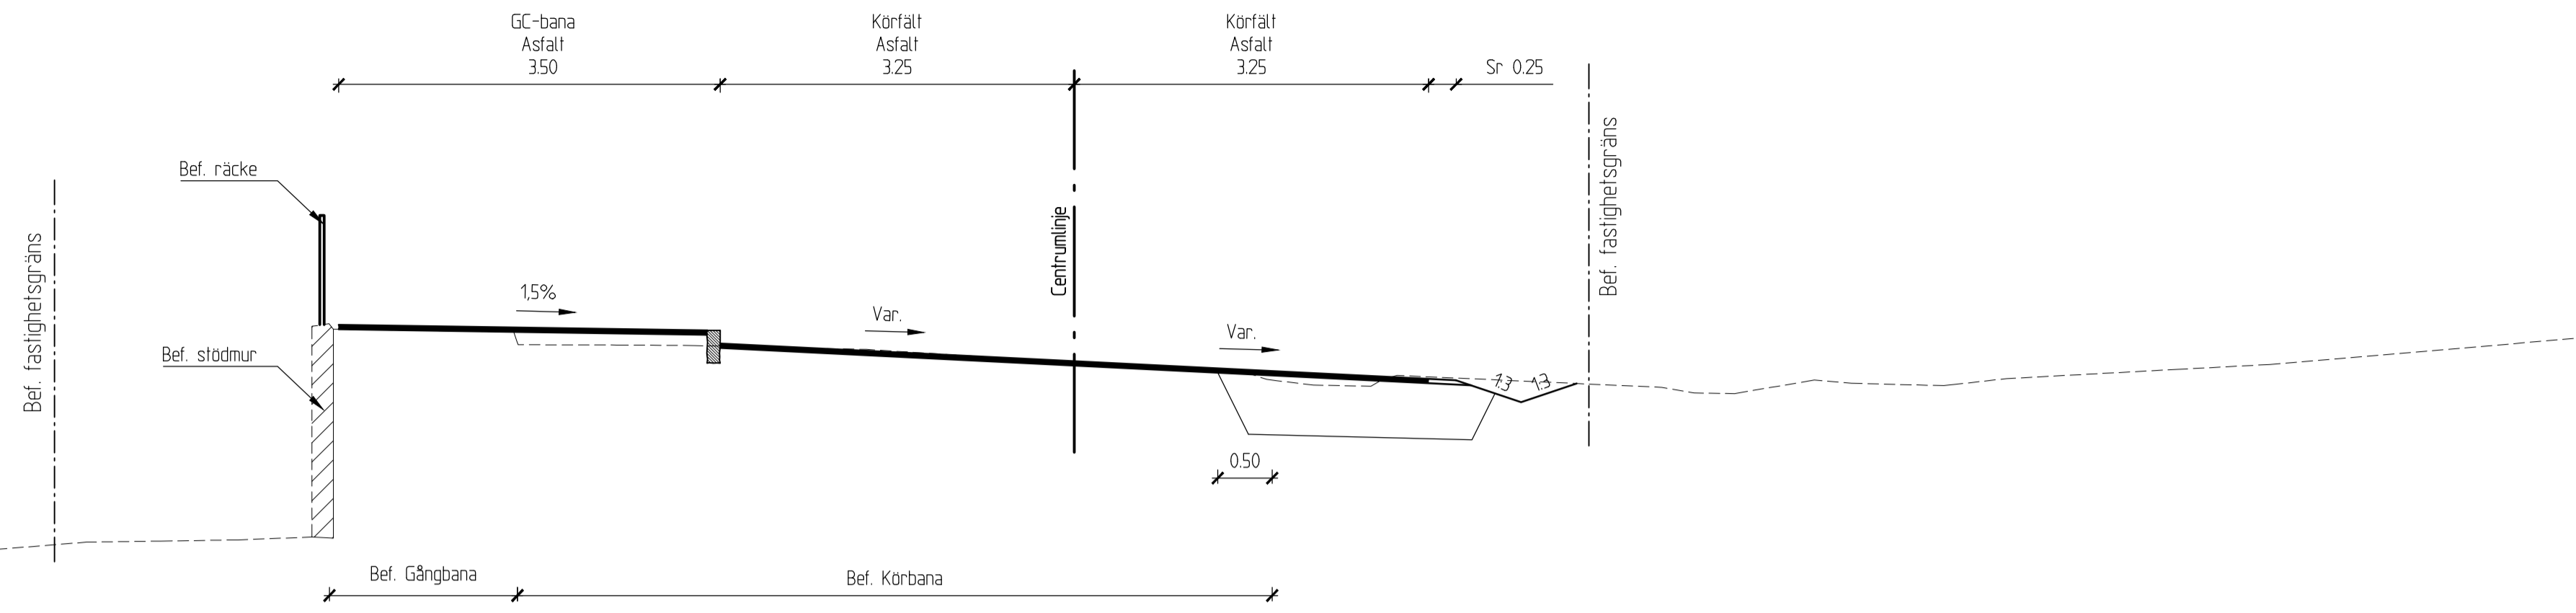


### Typsektion

Väg 57  
Sektion 15/570

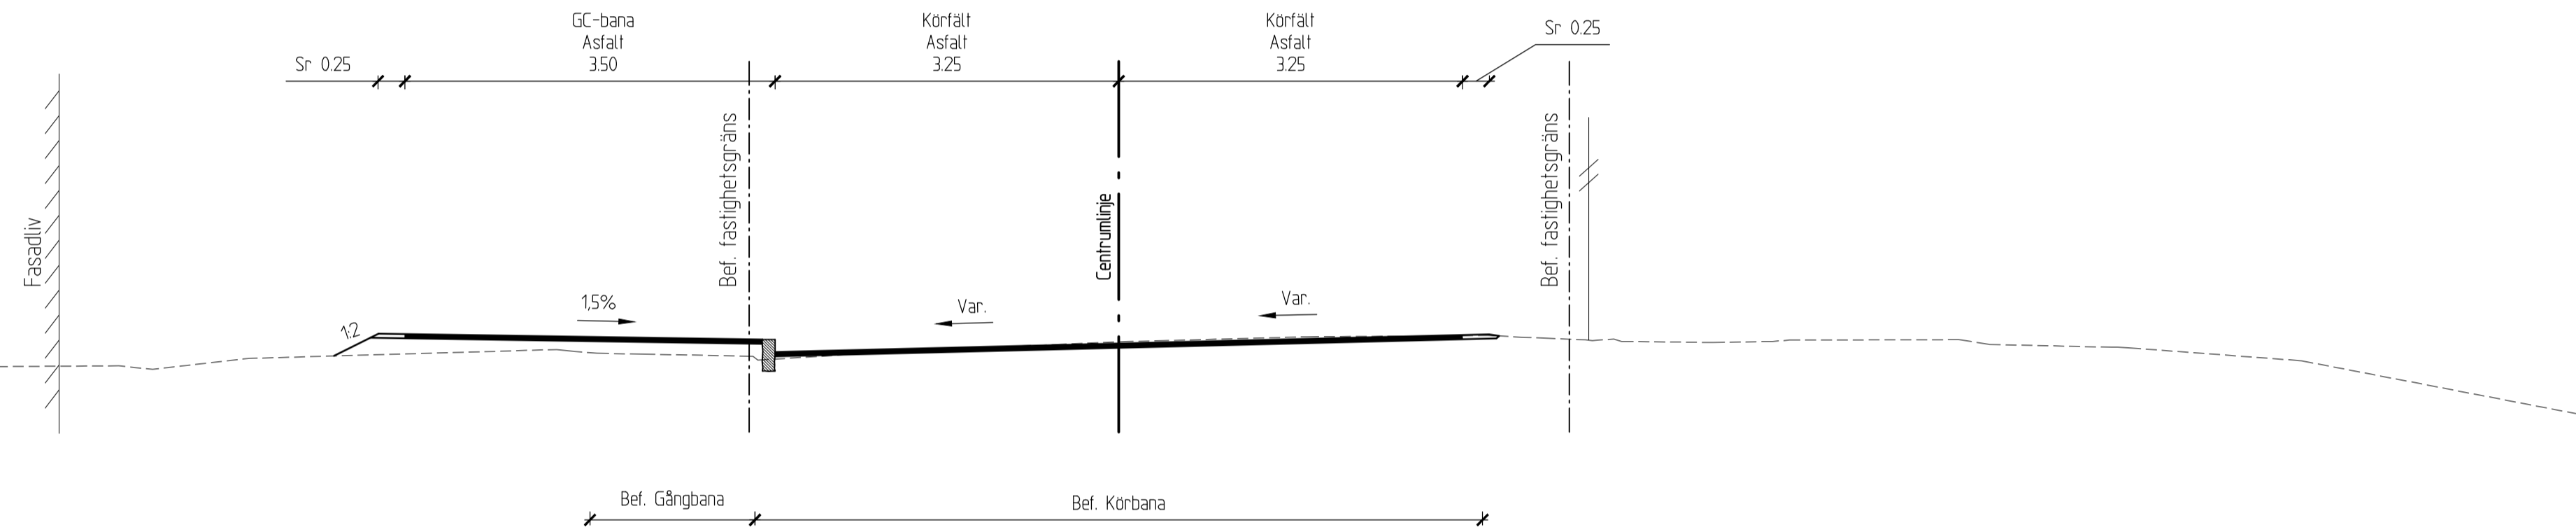


### Typsektion

Väg 57  
Sektion 15/700

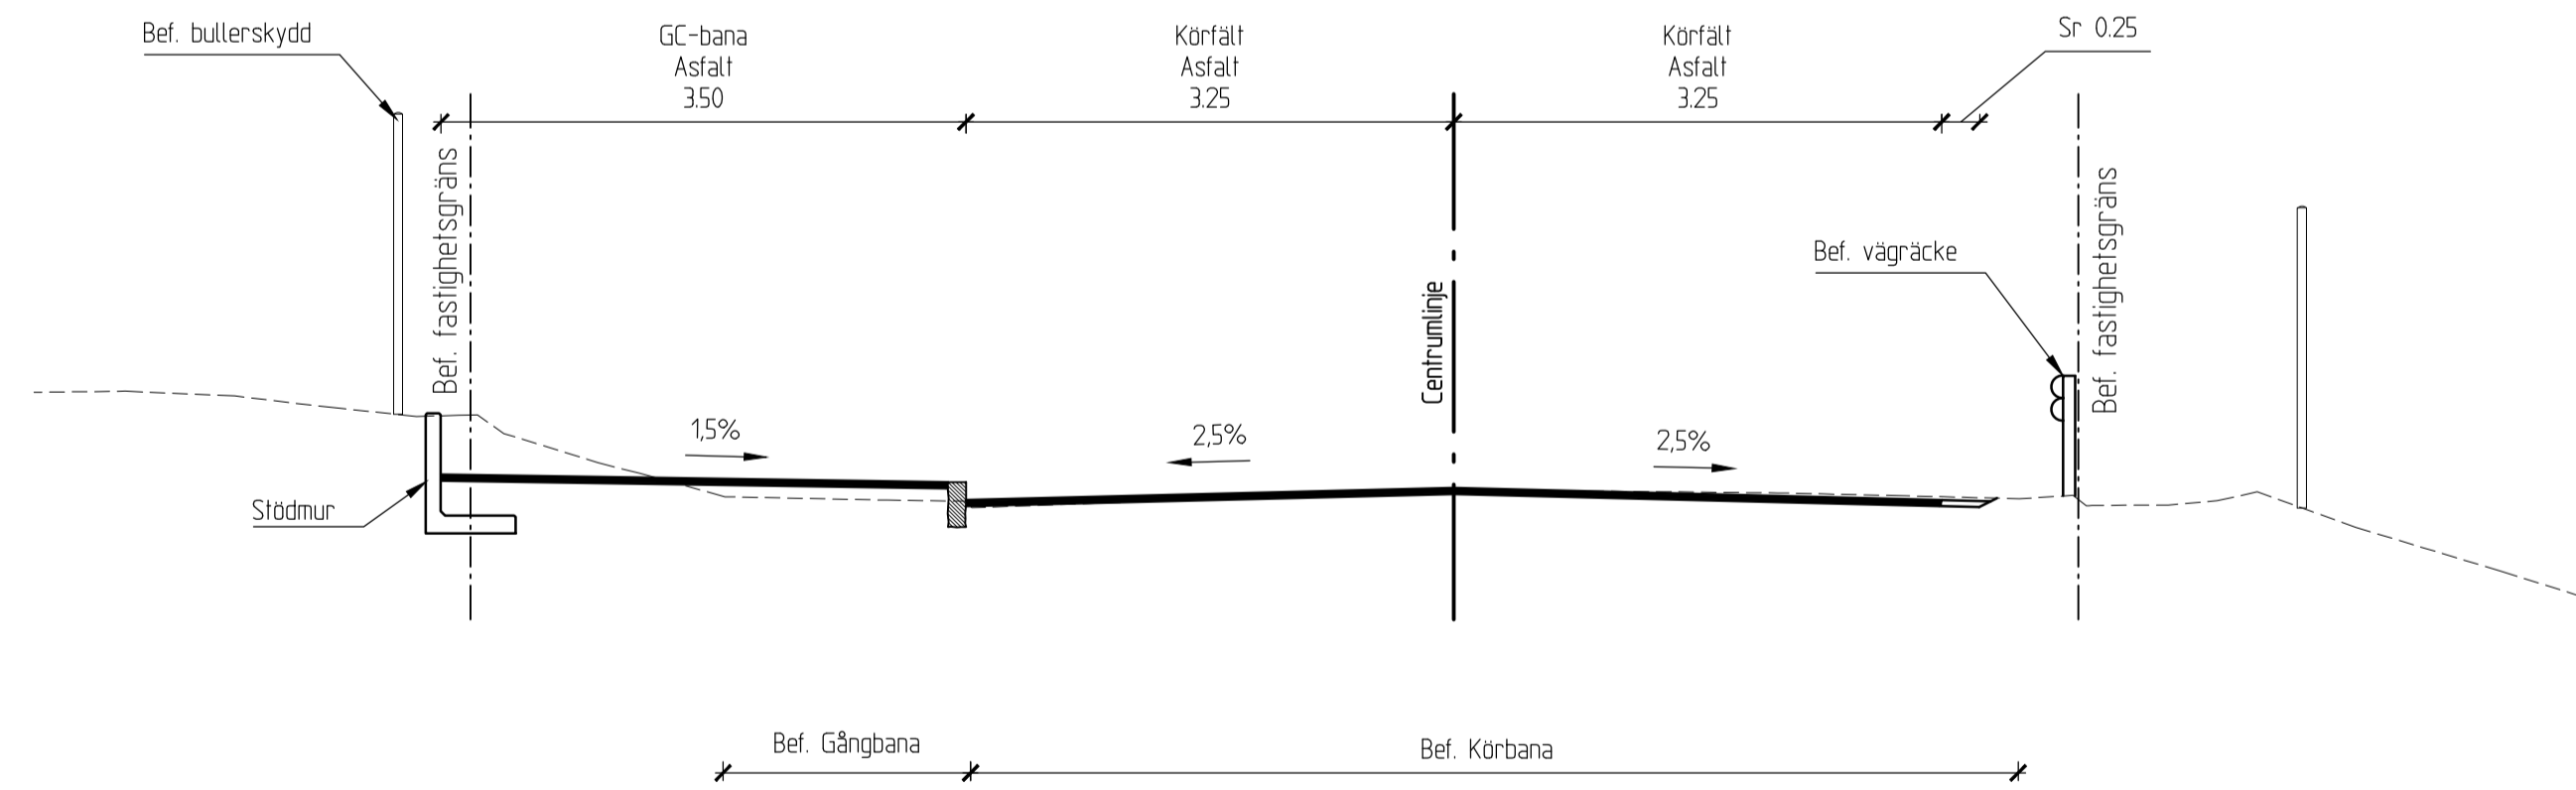

### Typsektion

Väg 57  
Sektion 15/750

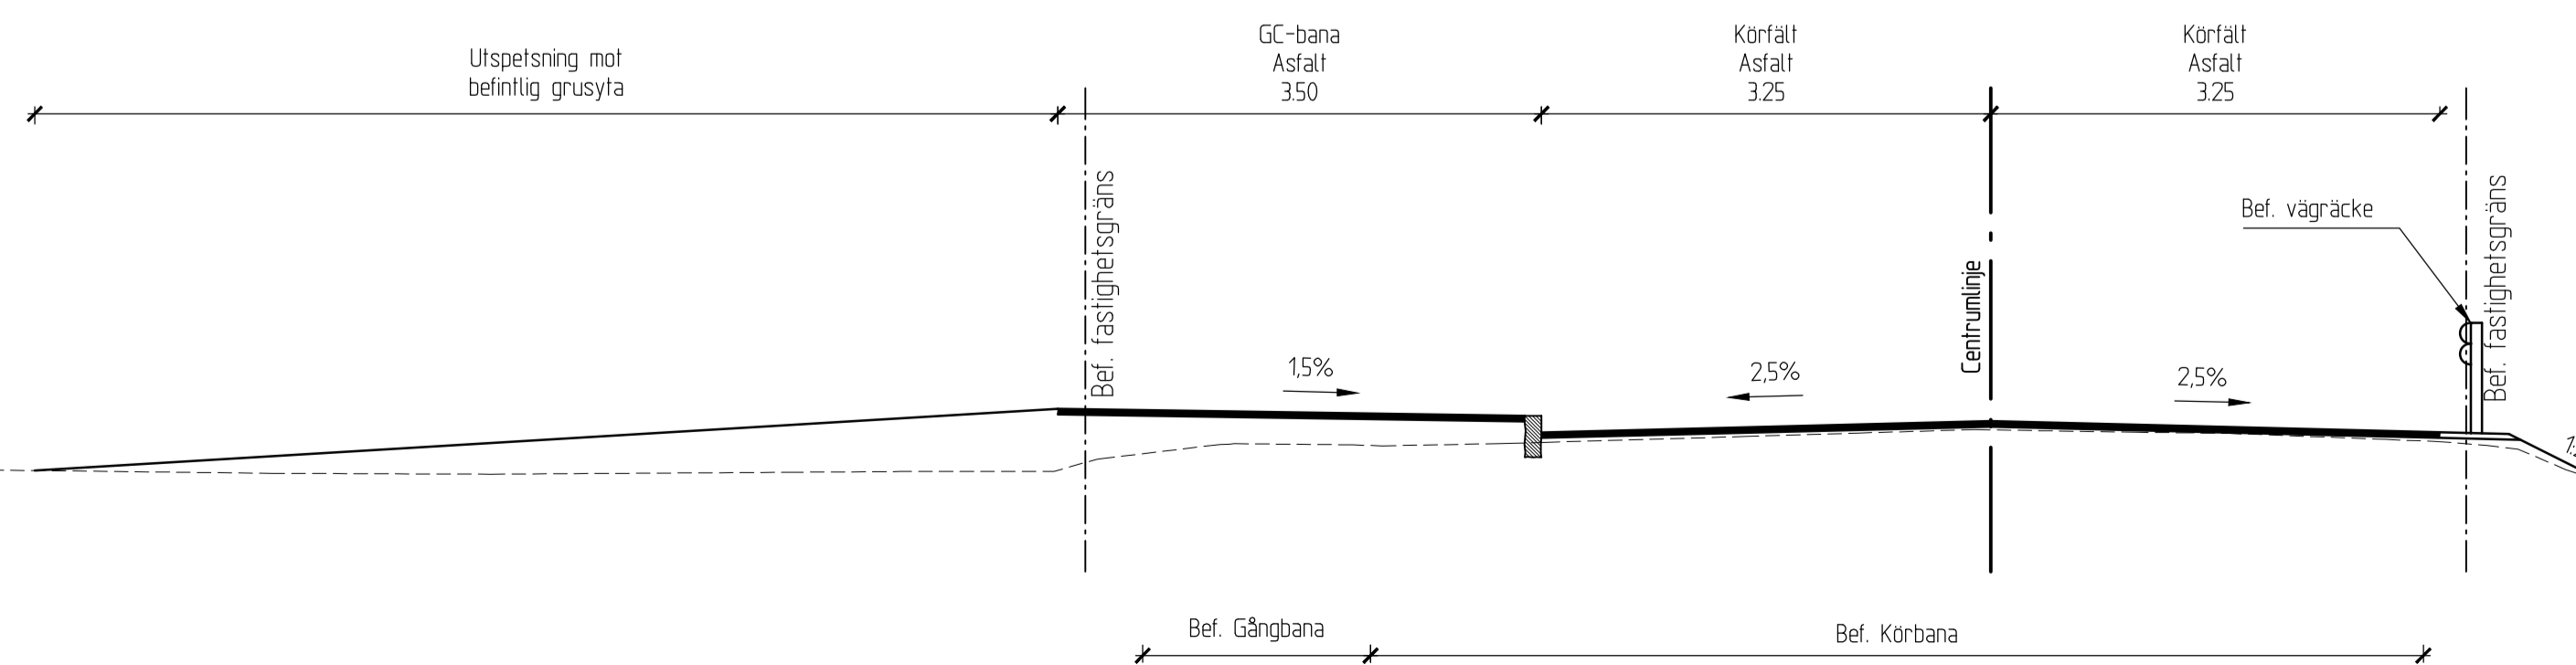


REV	ANT	ÄNDRINGEN AVSER	GODK	DATUM	VV DATUM	VV DIARIENUMMER
VÄGPLAN			GRANSKNINGSHANDLING			
			Väg 57			
			Gnesta - E4			
Atkins Sverige AB Box 1213 131 52 Nacka Strand www.atkins.se/global			Östgående. Från Tpl Järna till Gnesta			
Järna			TYPSEKTION			
UPPRÄGGSANSVARIG	UPPRÄGGSNUMMER		KONSTRUKTIONSR			
B Auvinen	2011263		A1			
KONSTR	GRANSK	FORMAT	SKALA			
D Jadrocs	B Eresund	A1	1:50			
Stockholm	2015-09-18	OBJEKT NR	RITNINGSNR	REV		
		107262	1 02 T 04 52			





Typsektion  
Väg 57  
Sektion 15/100

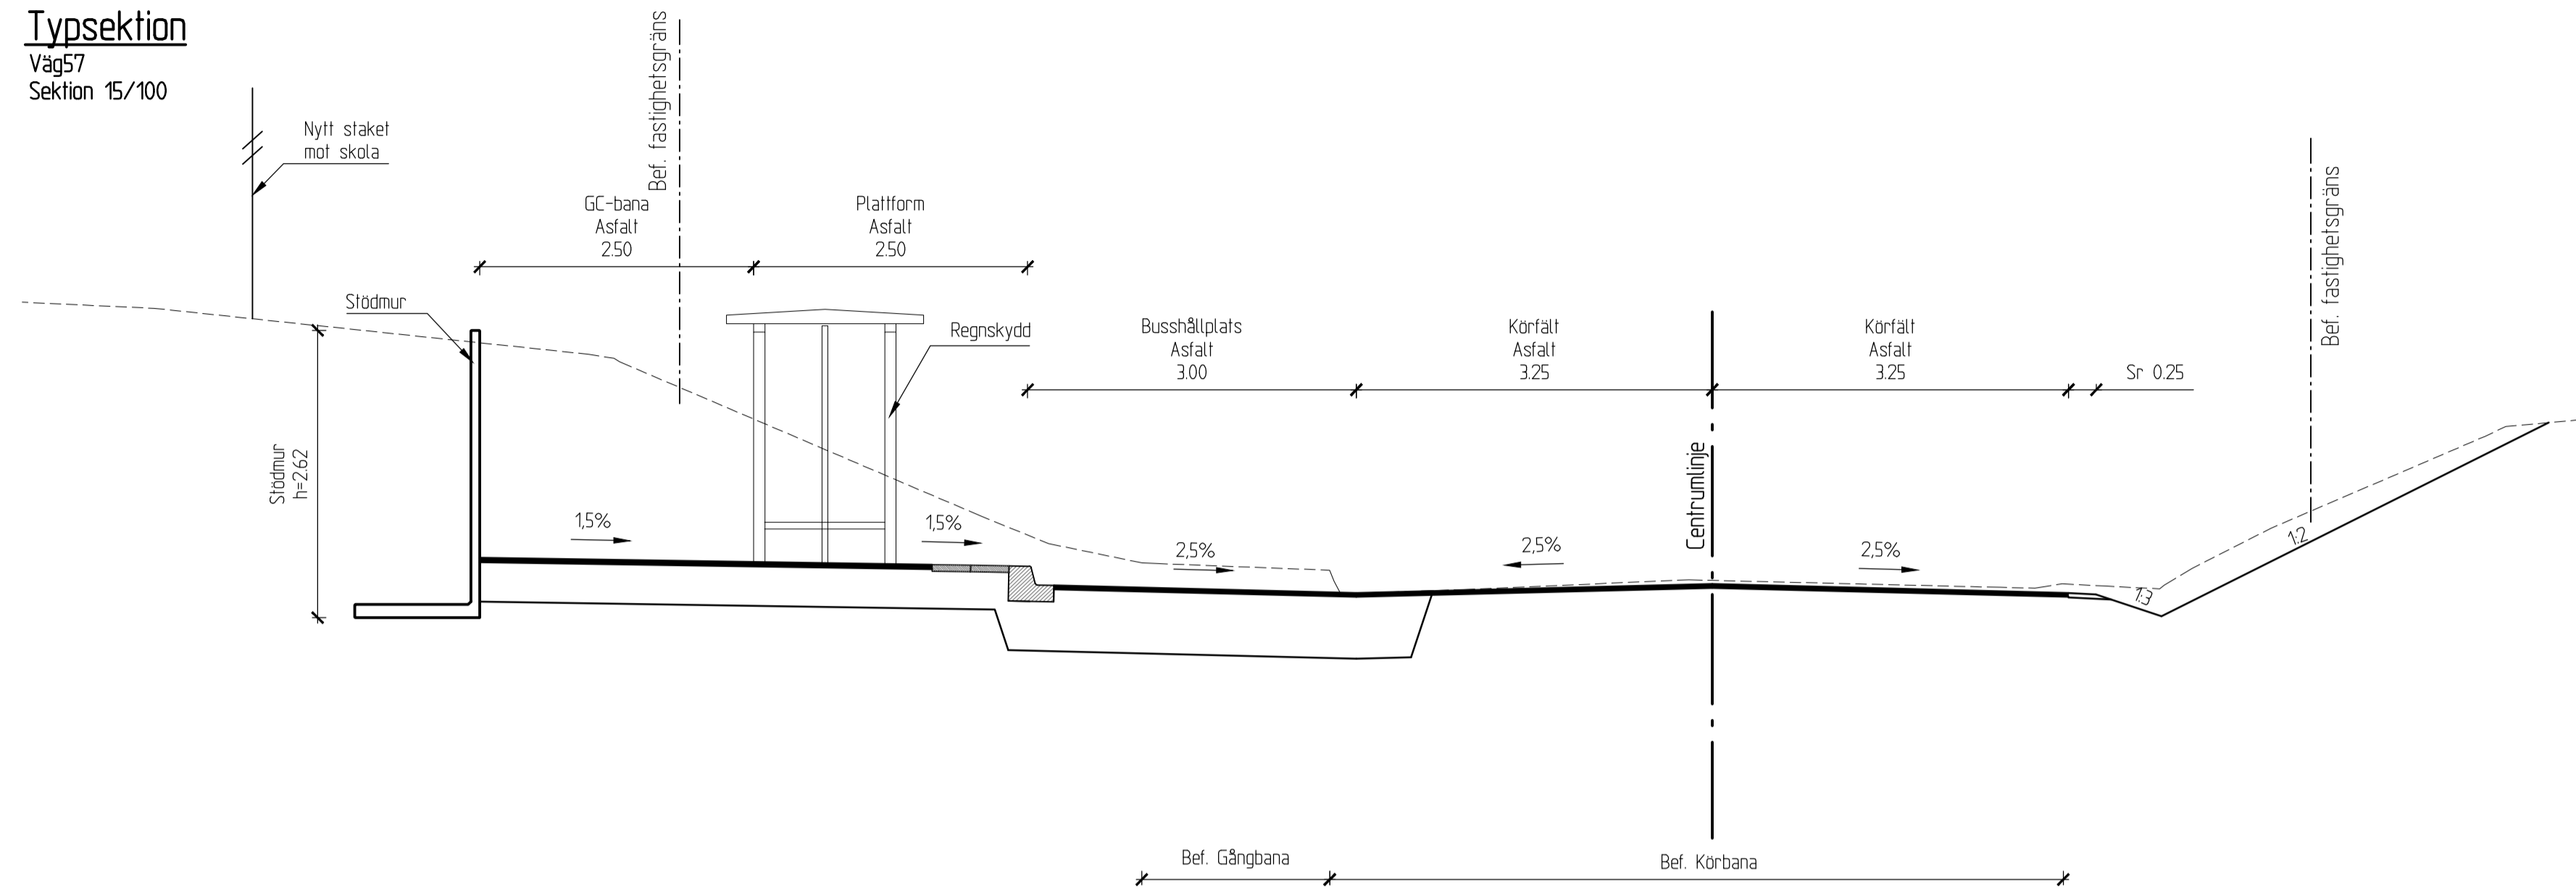

REV	ANT	ÄNDRINGEN AVSER	GODK	DATUM	VV DATUM	VV DIARIENUMMER
VÄGPLAN			GRANSKNINGSHANDLING			
			Väg 57			
			Gnesta - E4 Östgående. Från Tpl Järna till Gnesta			
 Atkins Sverige AB Box 1213 131 52 Nacka Strand Tel: 08-563 00 600 Fax: 08-563 00 601 www.atkins.se			Järna			
			TYPSEKTION			
KONSTR	GRANSK	LIFORRÄGNSANSVARIG	LIFORRÄGNSNUMMER	KONSTRUKTIONSR	FORMAT	SKALA
D Jadrocs	B Eresund	B Auvinen	2011263		A1	1:50
Stockholm	2015-09-18			OBJEKT NR	RITNINGSNR	REV
				107262	1 02 T 04 54	

Sökord: Väg 57, E4, Gnesta - E4, Östgående, Från Tpl Järna till Gnesta  
 Projektnr: 2015-09-18, 107262  
 Ritad av: Nystrom, Zakaria