



TYP AV PLAN			
VÄGPLAN			
GRANSKNINGSSTATUS/SYFTE			
FÖR GRANSKNING			
HANDLINGSTYP			
SAMRÅDSHANDLING			
DATUM		LEVERANS / ÄNDRINGS RM	
2025-06-10			
OBJEKT			
GC MYCKLE VÄG 855			
DELMÅDADE / BANDEL			
GC MYCKLE			
ANLÄGNINGSINDEL			
VÄG 855			
OBJEKTNUMMER / KM		KONSTRUKTIONSNUMMER	
186807			
BESTÄLLARE		LEVERANTÖR	
 TRAFIKVERKET			
SKAPAD AV		UPPDAGSNUMMER	
JON REPARAZ		P1899	
GODKÄND AV		ÅDELNING	
R. DE FRIAS			
RITNINGSTYP			
SEKTIONSRTNING			
TEKNIKKÖRDADE / INNEHÅLL			
T VÄGUTFORMNING OCH TRAFIK			
BESKRIVNING			
TYPSEKTORER			
VÄG 855, GC-VÄG			
SKALA		FÖRVALTNINGSNUMMER	
1:50		A1	
RITINGSNUMMER		BLAD	NÄSTA BLAD
1 04 T 04 01		01	02
			BET

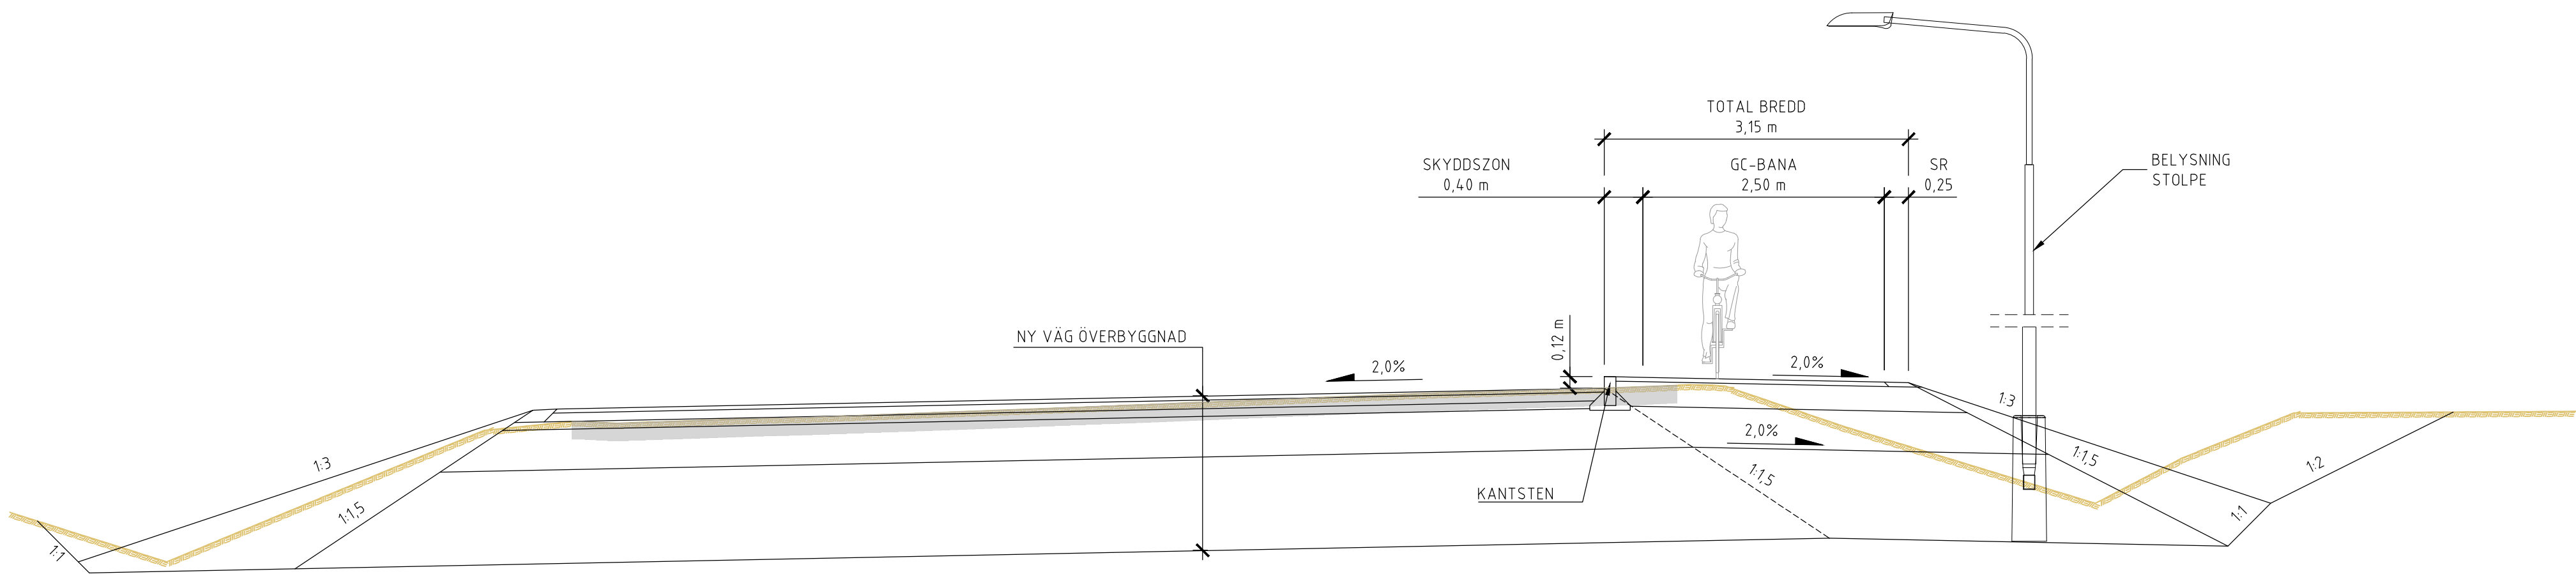


TYPSEKTION 5, FÖRHÖJD GC-VÄG OCH VÄGKONSTRUKTION
SKALA 1:50

KM 0/690-0/875

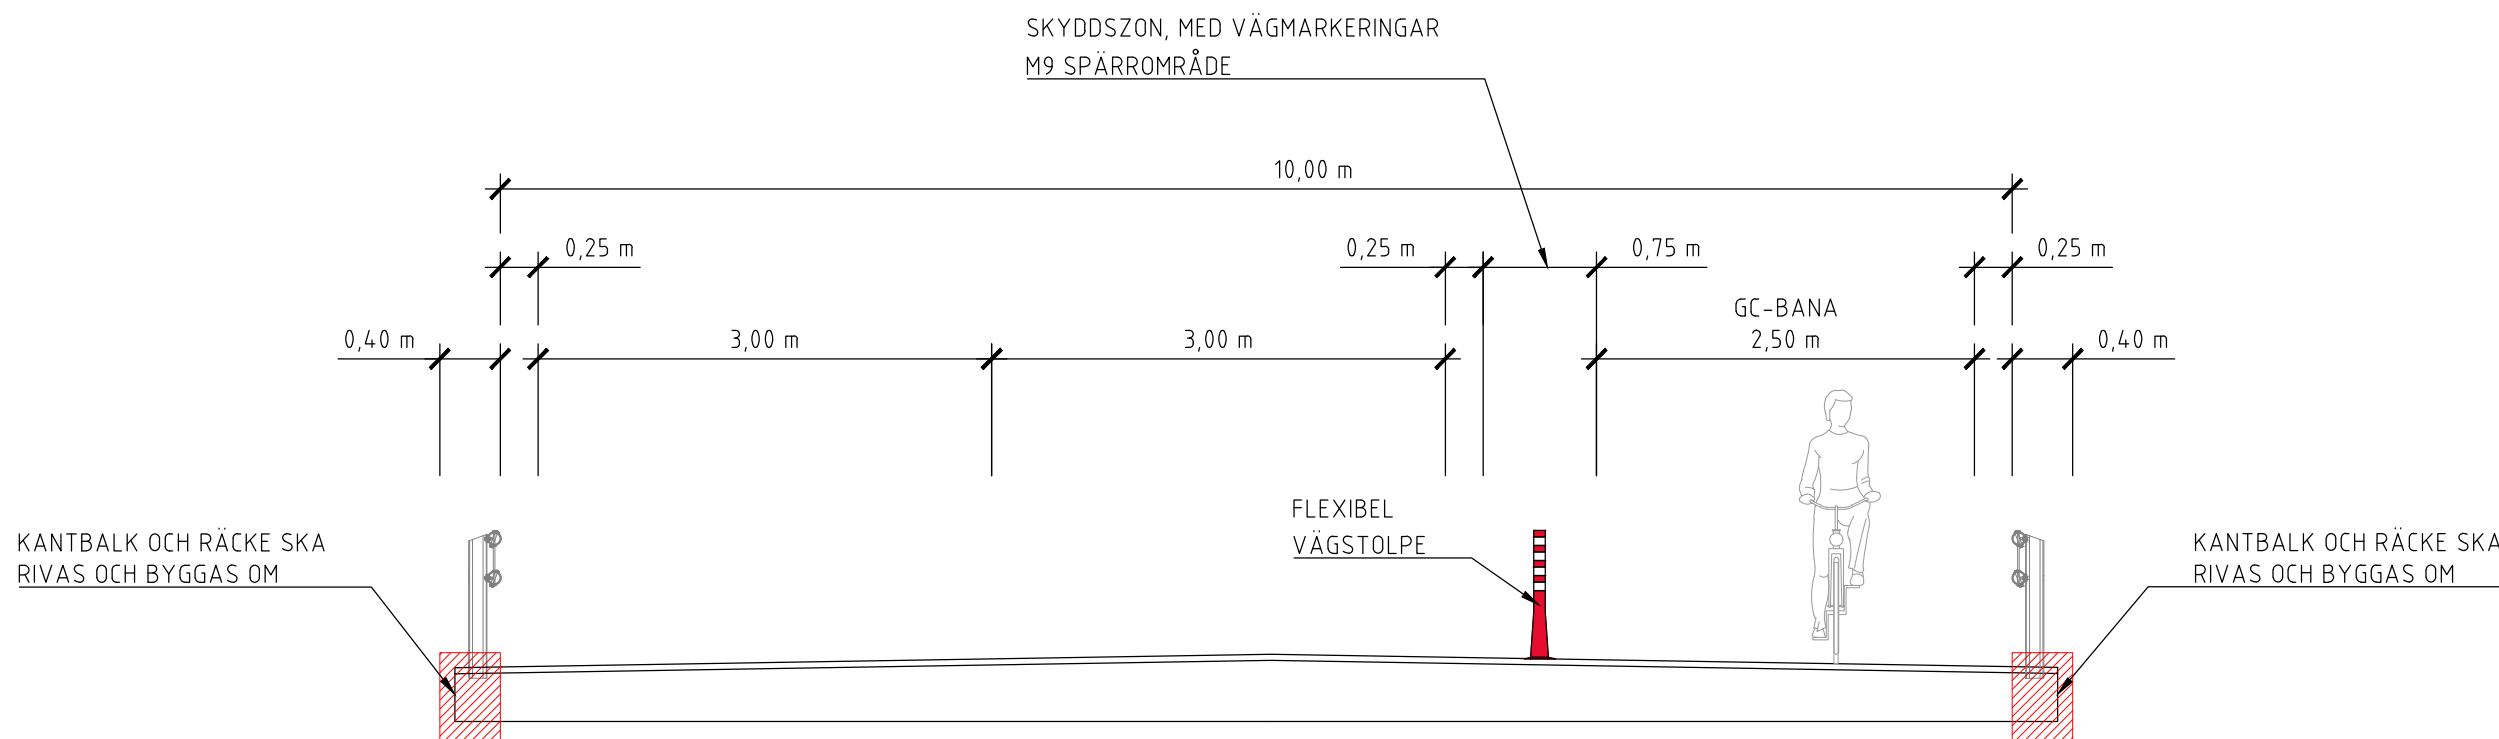


TYPSEKTION 6, BRO ÖVER BJURÅN OCH DIREKT OMGIVNING
SKALA 1:50

KM 0/985-1/040

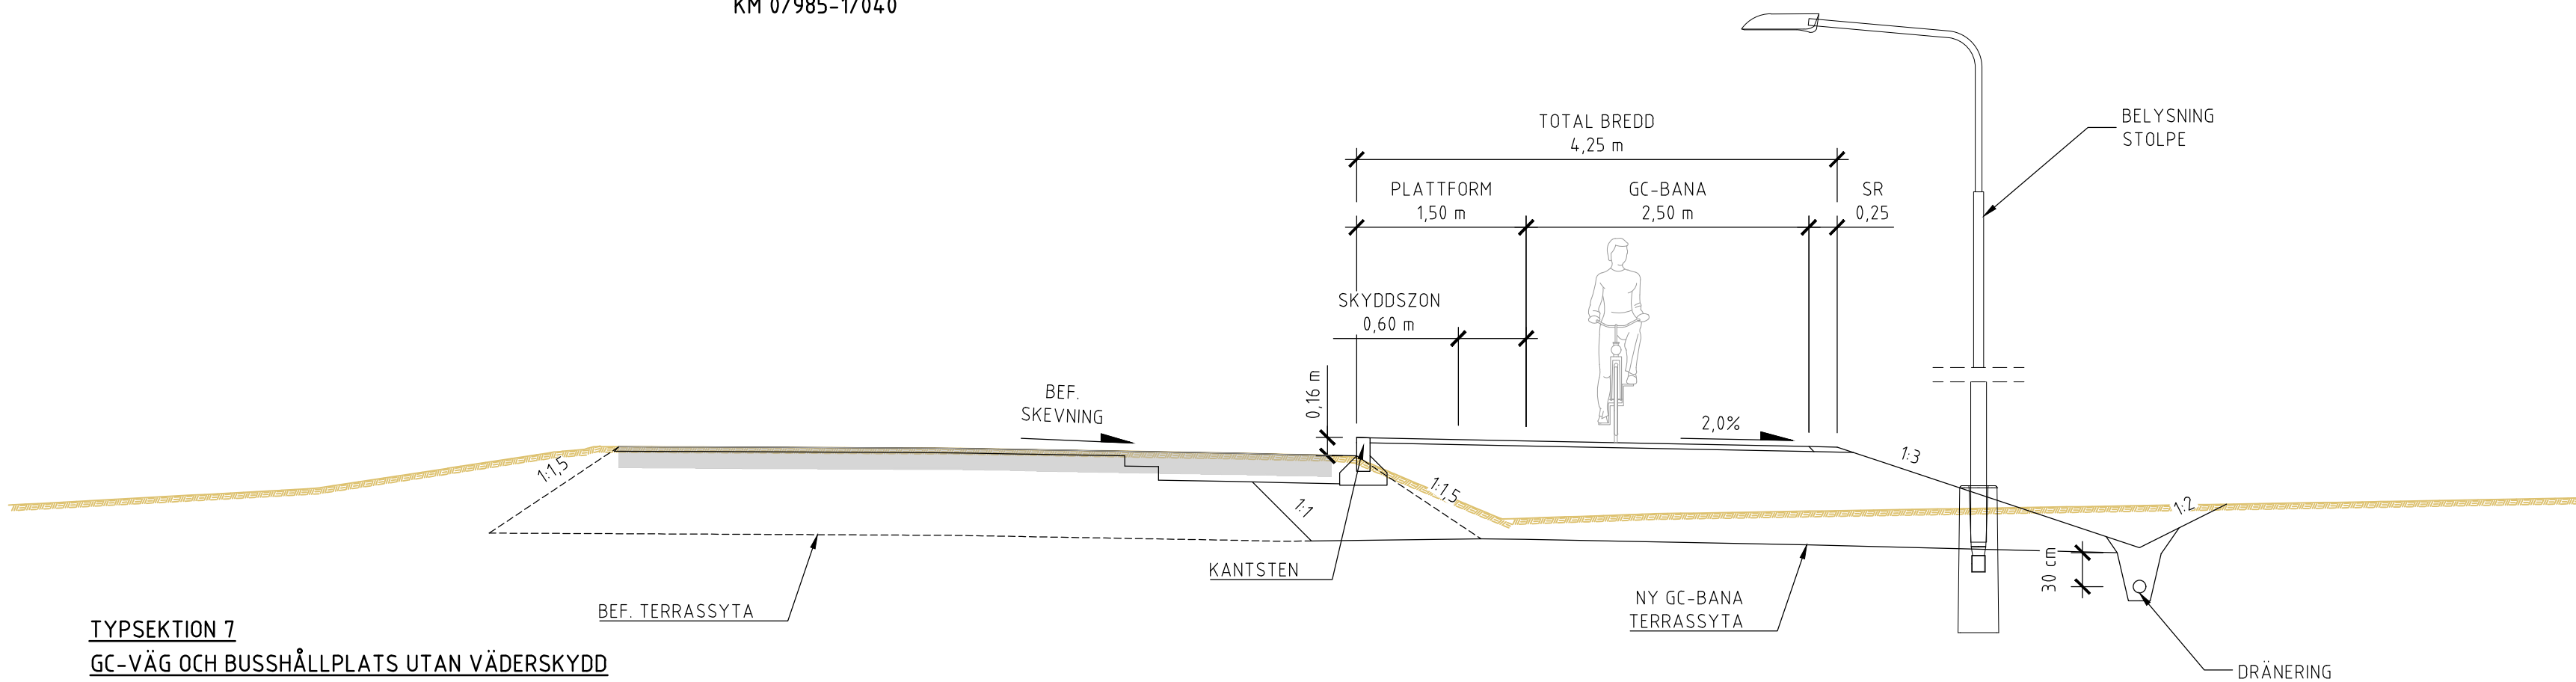

TYPSEKTION 7
GC-VÄG OCH BUSSHÅLLPLATS UTAN VÄDESKYDD
BÖNHUSVÄGEN OCH PATAHOLMEN
SKALA 1:50

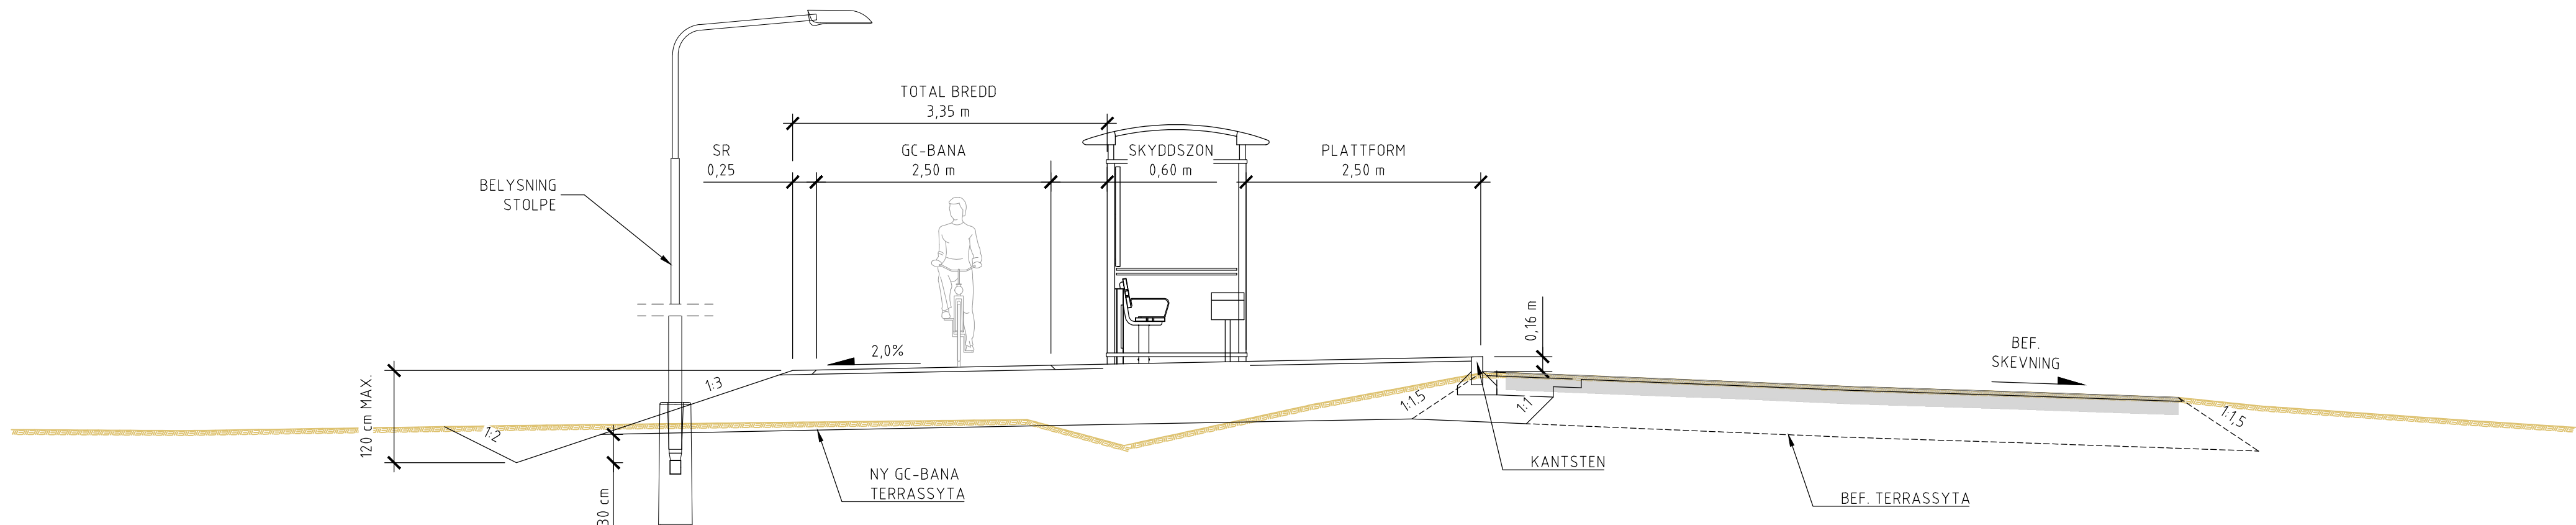

TYPSEKTION 8
GC-VÄG OCH BUSSHÅLLPLATS MED VÄDESKYDD
MYCKLE IK OCH GAMMELVÄGEN
SKALA 1:50

SKALA 1:50 0 1 2 m

FÖRKLARINGAR:

SKYDDSZONER ÄR YTOR DIREKT INTILL GÅNG- OCH CYKELVÄGEN, PÅ BÅDA SIDOR, SOM HÅLLS FRIA FRÅN FASTA HINDER FÖR ATT ÖKA TRAFIKSÄKERHETEN. MÅTTET PÅ INRE SIDA REDOVISAS I SEKTIONEN, MÅTTET PÅ YTTRE SIDA ÄR 0,6 M.

AVSTÅNDET FRÅN GC-BANANS KANT TILL BELYSNINGSTOLPARNA ÄR 1,5 M, MED UNDANTAG FÖR TYPSEKTION 4 DÄR AVSTÅNDET ÄR VARIABELT.

FÖR ATT JUSTERA SKEVNING/TVÄRFALL KOMMER HELA KÖRBANAN PÅ VÄG 855 ATT FRÄSAS OCH SLITLAGRET KOMMER ATT BYTAS UT.

x-SPEGELVÄND SEKTION

TECKENFÖRKLARING:

- BEF VÄGYTA
- BEF. MARKYTA

TYP AV PLAN				VÄGPLAN			
GRANSKNINGSSTATUS / SYFTE				FÖR GRANSKNING			
HANDLINGSTYP				SAMRÅDSHANDLING			
DATUM		2025-06-10		LEVERANS / ÄNDRINGS-PM			
OBJEKT				GC MYCKLE VÄG 855			
DELOMRÅDE / BANDEL				GC MYCKLE			
ANLÄGGNINGSDEL				VÄG 855			
OBJEKTNUMMER / KM		186807		KONSTRUKTIONNUMMER			
BESTÄLLARE		 TRAFIKVERKET		LEVERANTÖR			
SKAPAD AV		JON REPARAZ		UPPDRAGSNUMMER		P1899	
GODKÄND AV		R. DE FRÍAS		AVDELNING			
RITNINGSTYP				SEKTIONS-RITNING			
TEKNIKOMRÅDE / INNEHÅLL				T VÄGUTFORMNING OCH TRAFIK			
BESKRIVNING				TYPSEKTIONER VÄG 855, GC-VÄG			
SKALA		1:50		FORMAT		A1	
RITNINGNUMMER		1 04 T 04 02		FÖRVALTNINGSNUMMER			
				BLAD		02	
				NÄSTA BLAD			
				BET			