


FÖRKLARINGAR

- NY VÄGÖVERTYTA
- BEFINTLIG MARK
- ANSLUTNING VÄSTRA SIDAN
- ANSLUTNING ÖSTRA SIDAN


VÄG 108 2/200-2/814

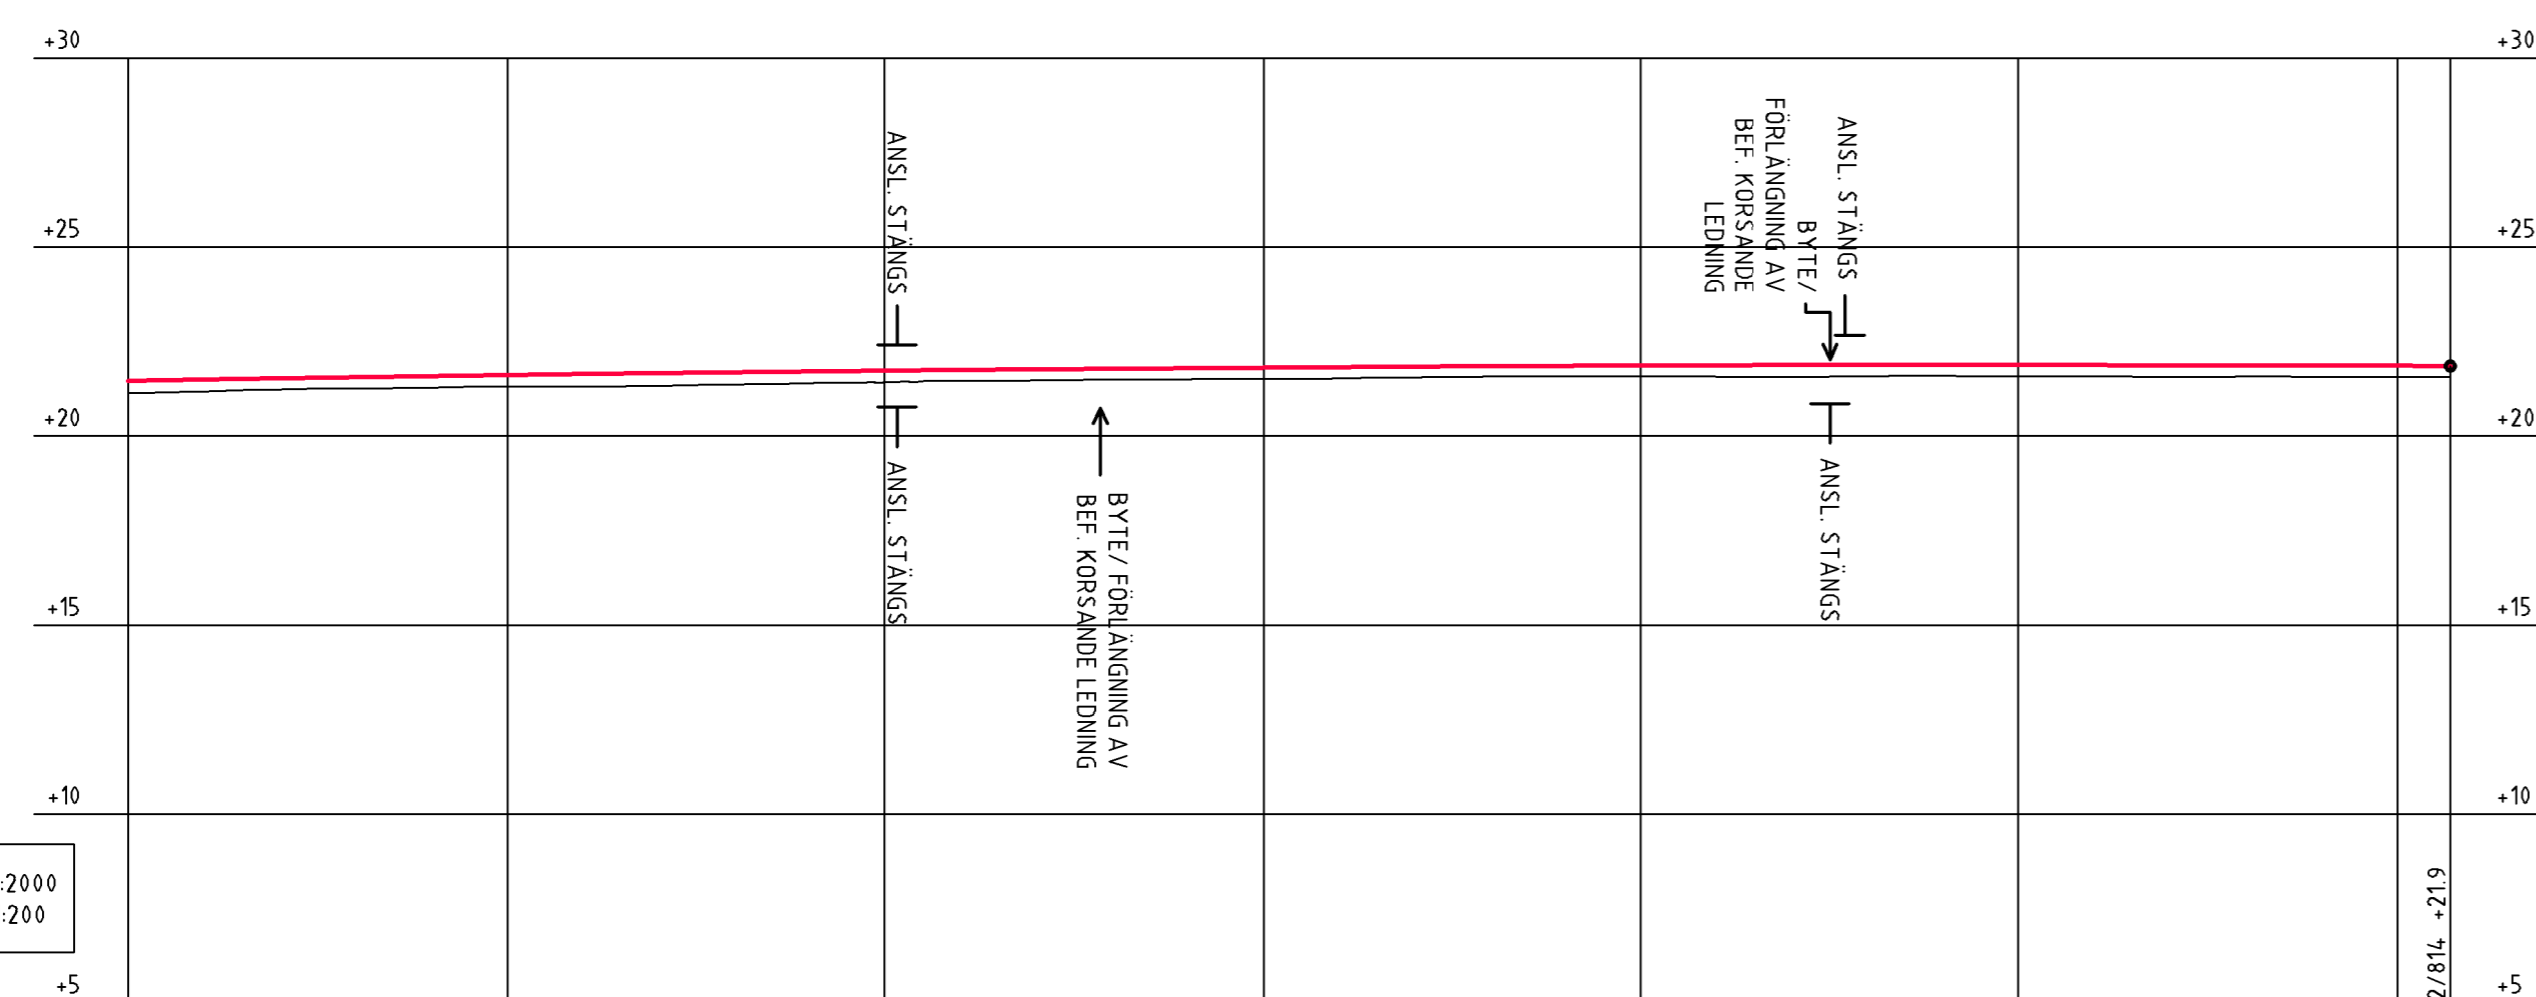

H-SKALA 1:2000
V-SKALA 1:200

PROFILDATA														
PROFILHÖJD	+21,5		+21,6		+21,7		+21,8		+21,9		+21,9			
LÄNGDMÄTNING	2/200		2/300		2/400		2/500		2/600		2/700		2/800	2/814
PLANDATA														

GÅNG- OCH CYKELBANA LÄNGS VÄG 108 0/000-0/765

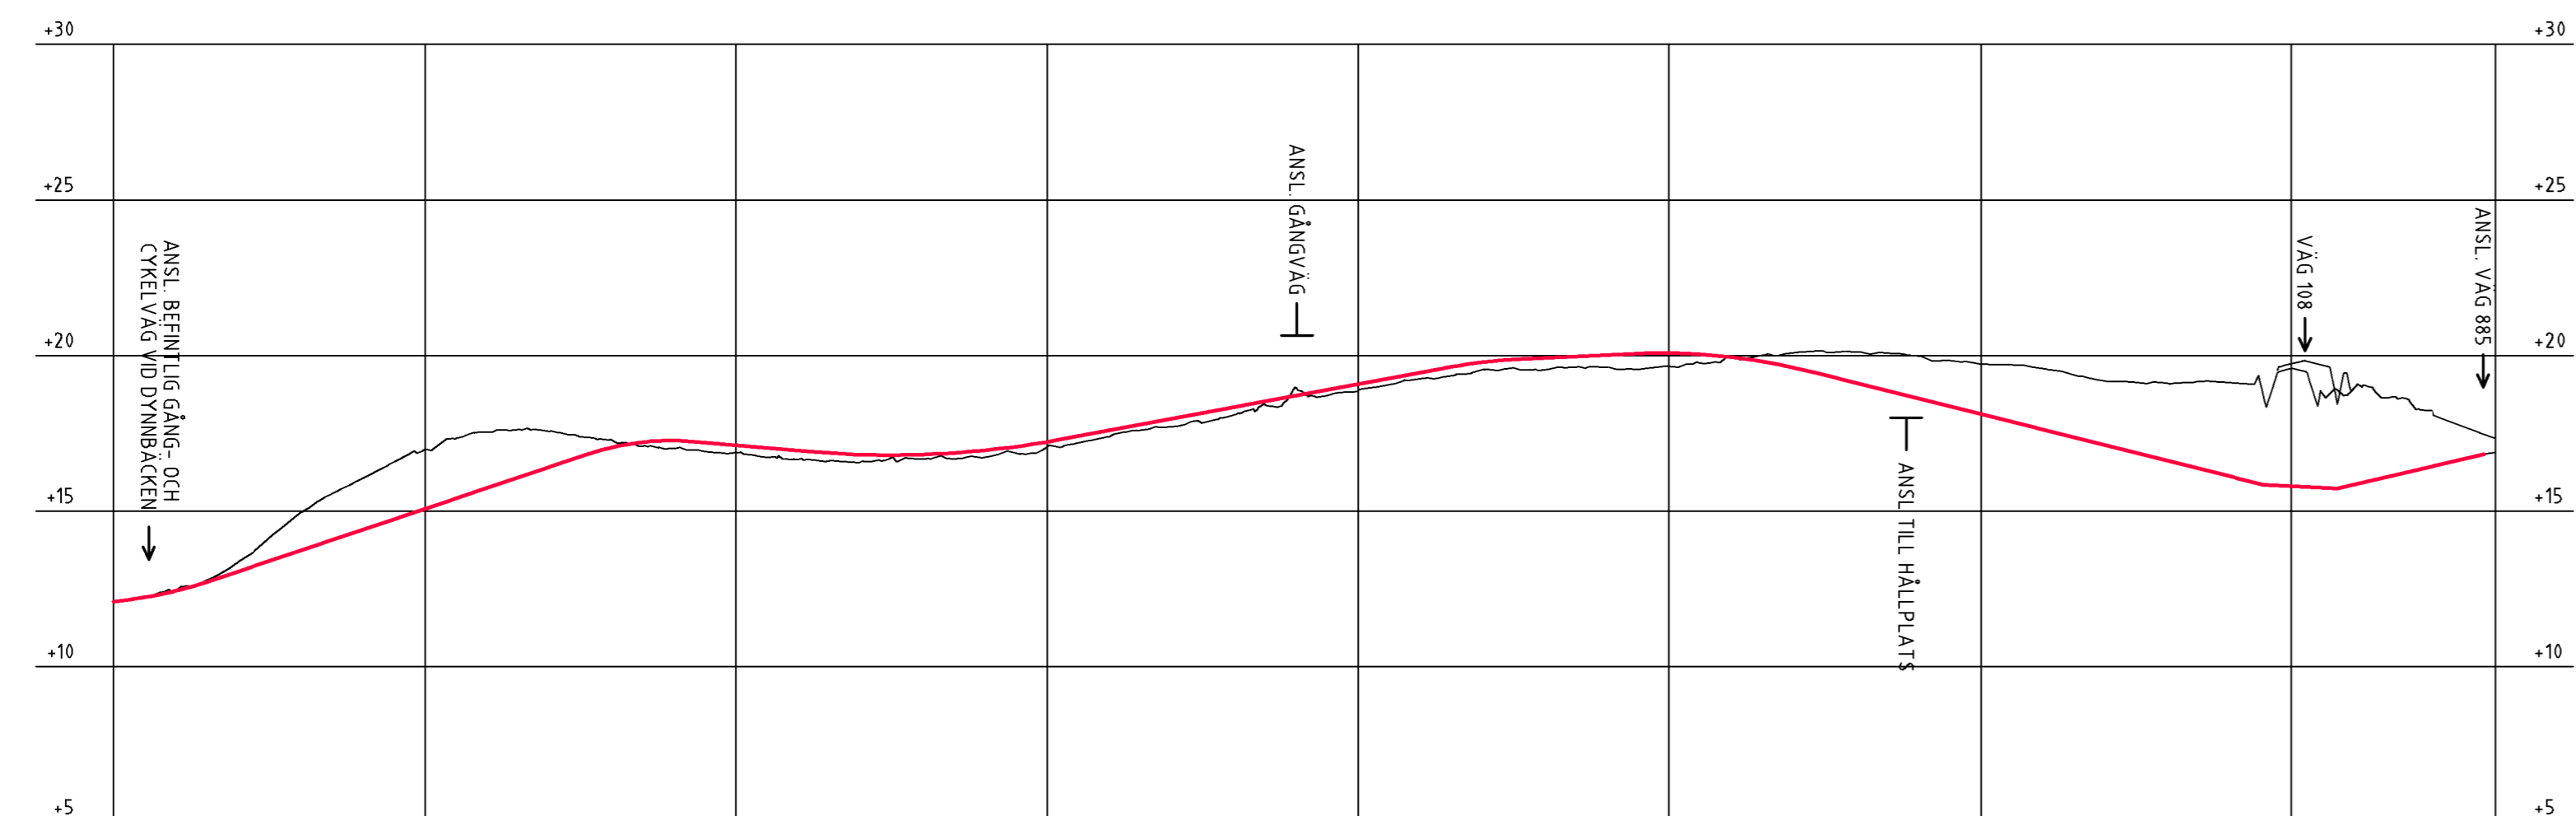

H-SKALA 1:2000
V-SKALA 1:200

PROFILDATA	1:14 1315 74 3,35% RV 805,55 -0,86% RV 3000,00 1,85% RV 1500,00 0,50% RV 2000,00 -2,50% -0,50% 2,33%																																					
PROFILHÖJD	+17,24	+13,07	+13,74	+14,41	+15,08	+15,75	+16,42	+17,05	+17,27	+17,12	+16,94	+16,82	+16,82	+16,96	+17,23	+17,60	+17,97	+18,34	+18,71	+19,08	+19,45	+19,79	+19,92	+20,20	+20,08	+19,95	+19,61	+19,12	+18,62	+18,13	+17,63	+17,13	+16,63	+16,13	+15,81	+15,86	+16,33	+16,79
LÄNGDMÄTNING	L 32,14	L 95,70				L 61,99		L 22,05	L 29,26	L 44,52	L 20,68	L 5,71	L 28,74	L 7,02	L 7,10	L 86,11		L 24,58		L 20,77																		
PLANDATA	R 200,00 L 55,35		R 500,00 L 10,43			R 500,00 L 16,89		R 1500,00 L 9,64	R 2000,00 L 12,51	R 600,00 L 12,05	R 200,00 L 14,14	R 300,00 L 26,82	R 150,00 L 10,59	R 100,00 L 25,96	R 100,00 L 25,83	R 20,00 L 31,42		R 30,00 L 27,44																				

TYP AV PLAN **VÄGPLAN**

GRANSKNINGSSTATUS/SYFTE

HANDLINGSTYP **FASTSTÄLLELSEHANDLING**

DATUM **2020-09-25** LEVERANS / ÄNDRINGS-PM

OBJEKT **VÄG 108
TRELLEBORG - ÅSLJUNGA**

DELOMRÅDE / BANDEL **STAFFANSTORP - LUND**

ANLÄGGNINGSTYP **VÄG 108**

OBJEKTNUMMER / KM **150690** KONSTRUKTIONSNUMMER

BESTÄLLARE **TRAFIKVERKET** LEVERANTÖR **TYRÉNS**

SKAPAD AV **P. TÖRNBLM** UPPDRAGSNUMMER **262698**

GODKÄND AV **P. MALMSTRÖM** AVDELNING **VÄG**

RITNINGSTYP **PROFIL**

TEKNIKOMRÅDE / INNEHÅLL **VÄGUTFORMNING**

BESKRIVNING **PROFILER
VÄG 108 SEKTION 2/200-2/814
GC LÄNGS VÄG 108**

SKALA **L1:2000 H1:200 A1** FÖRVALTNINGSNUMMER

RITNINGSNUMMER **2 01 T 03 02** BLAD NÄSTA BLAD BET