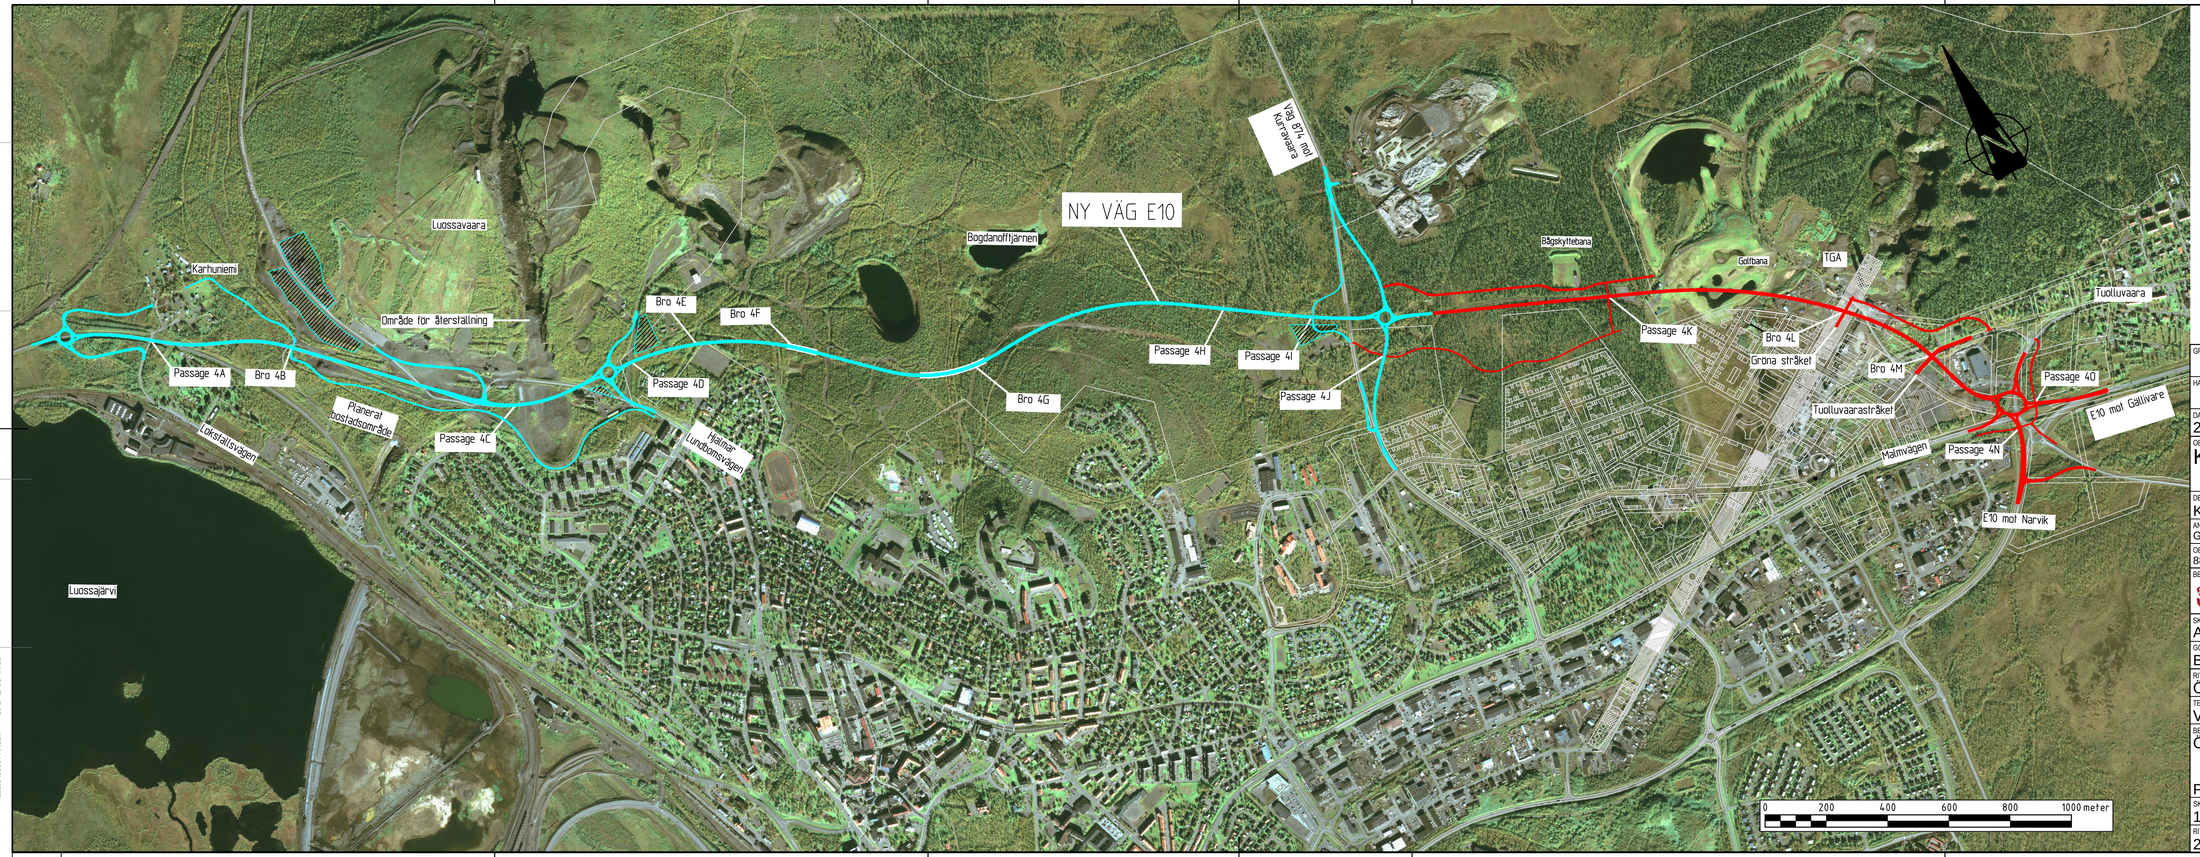

BETECKNINGAR

- ENTREPRENAD, ETAPP 1
- VÄGPLAN E10 VID KIRUNA NYA CENTRUM
- UPPLAGSYTOR/ETABLERINGSYTOR

GRANSKNINGSSTATUS / SYFTE
FÖR GRANSKNING

HANDLINGSTYP
SAMRÅDSHANDLING

DATUM
2017-09-08

LEVERANS / ÄNDRINGS-PM

OBJEKT
KIRUNAPROJEKTET

DELOMRÅDE / BANDEL
KIRUNA NYA CENTRUM

ANLÄGGNINGSDEL
GEMENSAMT (SAMMANSATT OCH ÖVERSIKTER)

OBJEKTNUMMER / KM
880865

KONSTRUKTIONSNUMMER

BESTÄLLARE
TRAFIKVERKET

LEVERANTÖR
SWECO

SKAPAD AV
A RANDKLEF

UPPDRAGSNUMMER
2444672

GODKÄND AV
B GORDONSSON

AVDELNING
CIVIL

RITNINGSTYP
ÖVERSIKT

TEKNIKOMRÅDE / INNEHÅLL
VÄGUTFORMNING OCH TRAFIK

BESKRIVNING
ÖVERSIKTSPLAN

PLAN

SKALA
1:10000

FORMAT
A3FF

FÖRVALTNINGSNUMMER

RITNINGSNUMMER
2 00 T 01 01

BLAD

NÄSTA BLAD

BET

XREF: MODELL\V2017F501 2017-09-08 07:43
MODELL\V2017F502 2017-06-15 9:34
MODELL\V2017F702 2017-09-11 13:16
MODELL\V2017F601 2017-09-11 13:16
MODELL\V2017F701 2017-09-11 13:16
MODELL\C0009701EC\W 2012-12-06 09:33

FIL P:\2625\2444672\000\5_ARBETSMATERIAL C:\ID\VP\ALT1\RITEF3-20010101\ifc RUTT40, 2017-09-11 9:53 AV ANVÄNDARE SEAULE