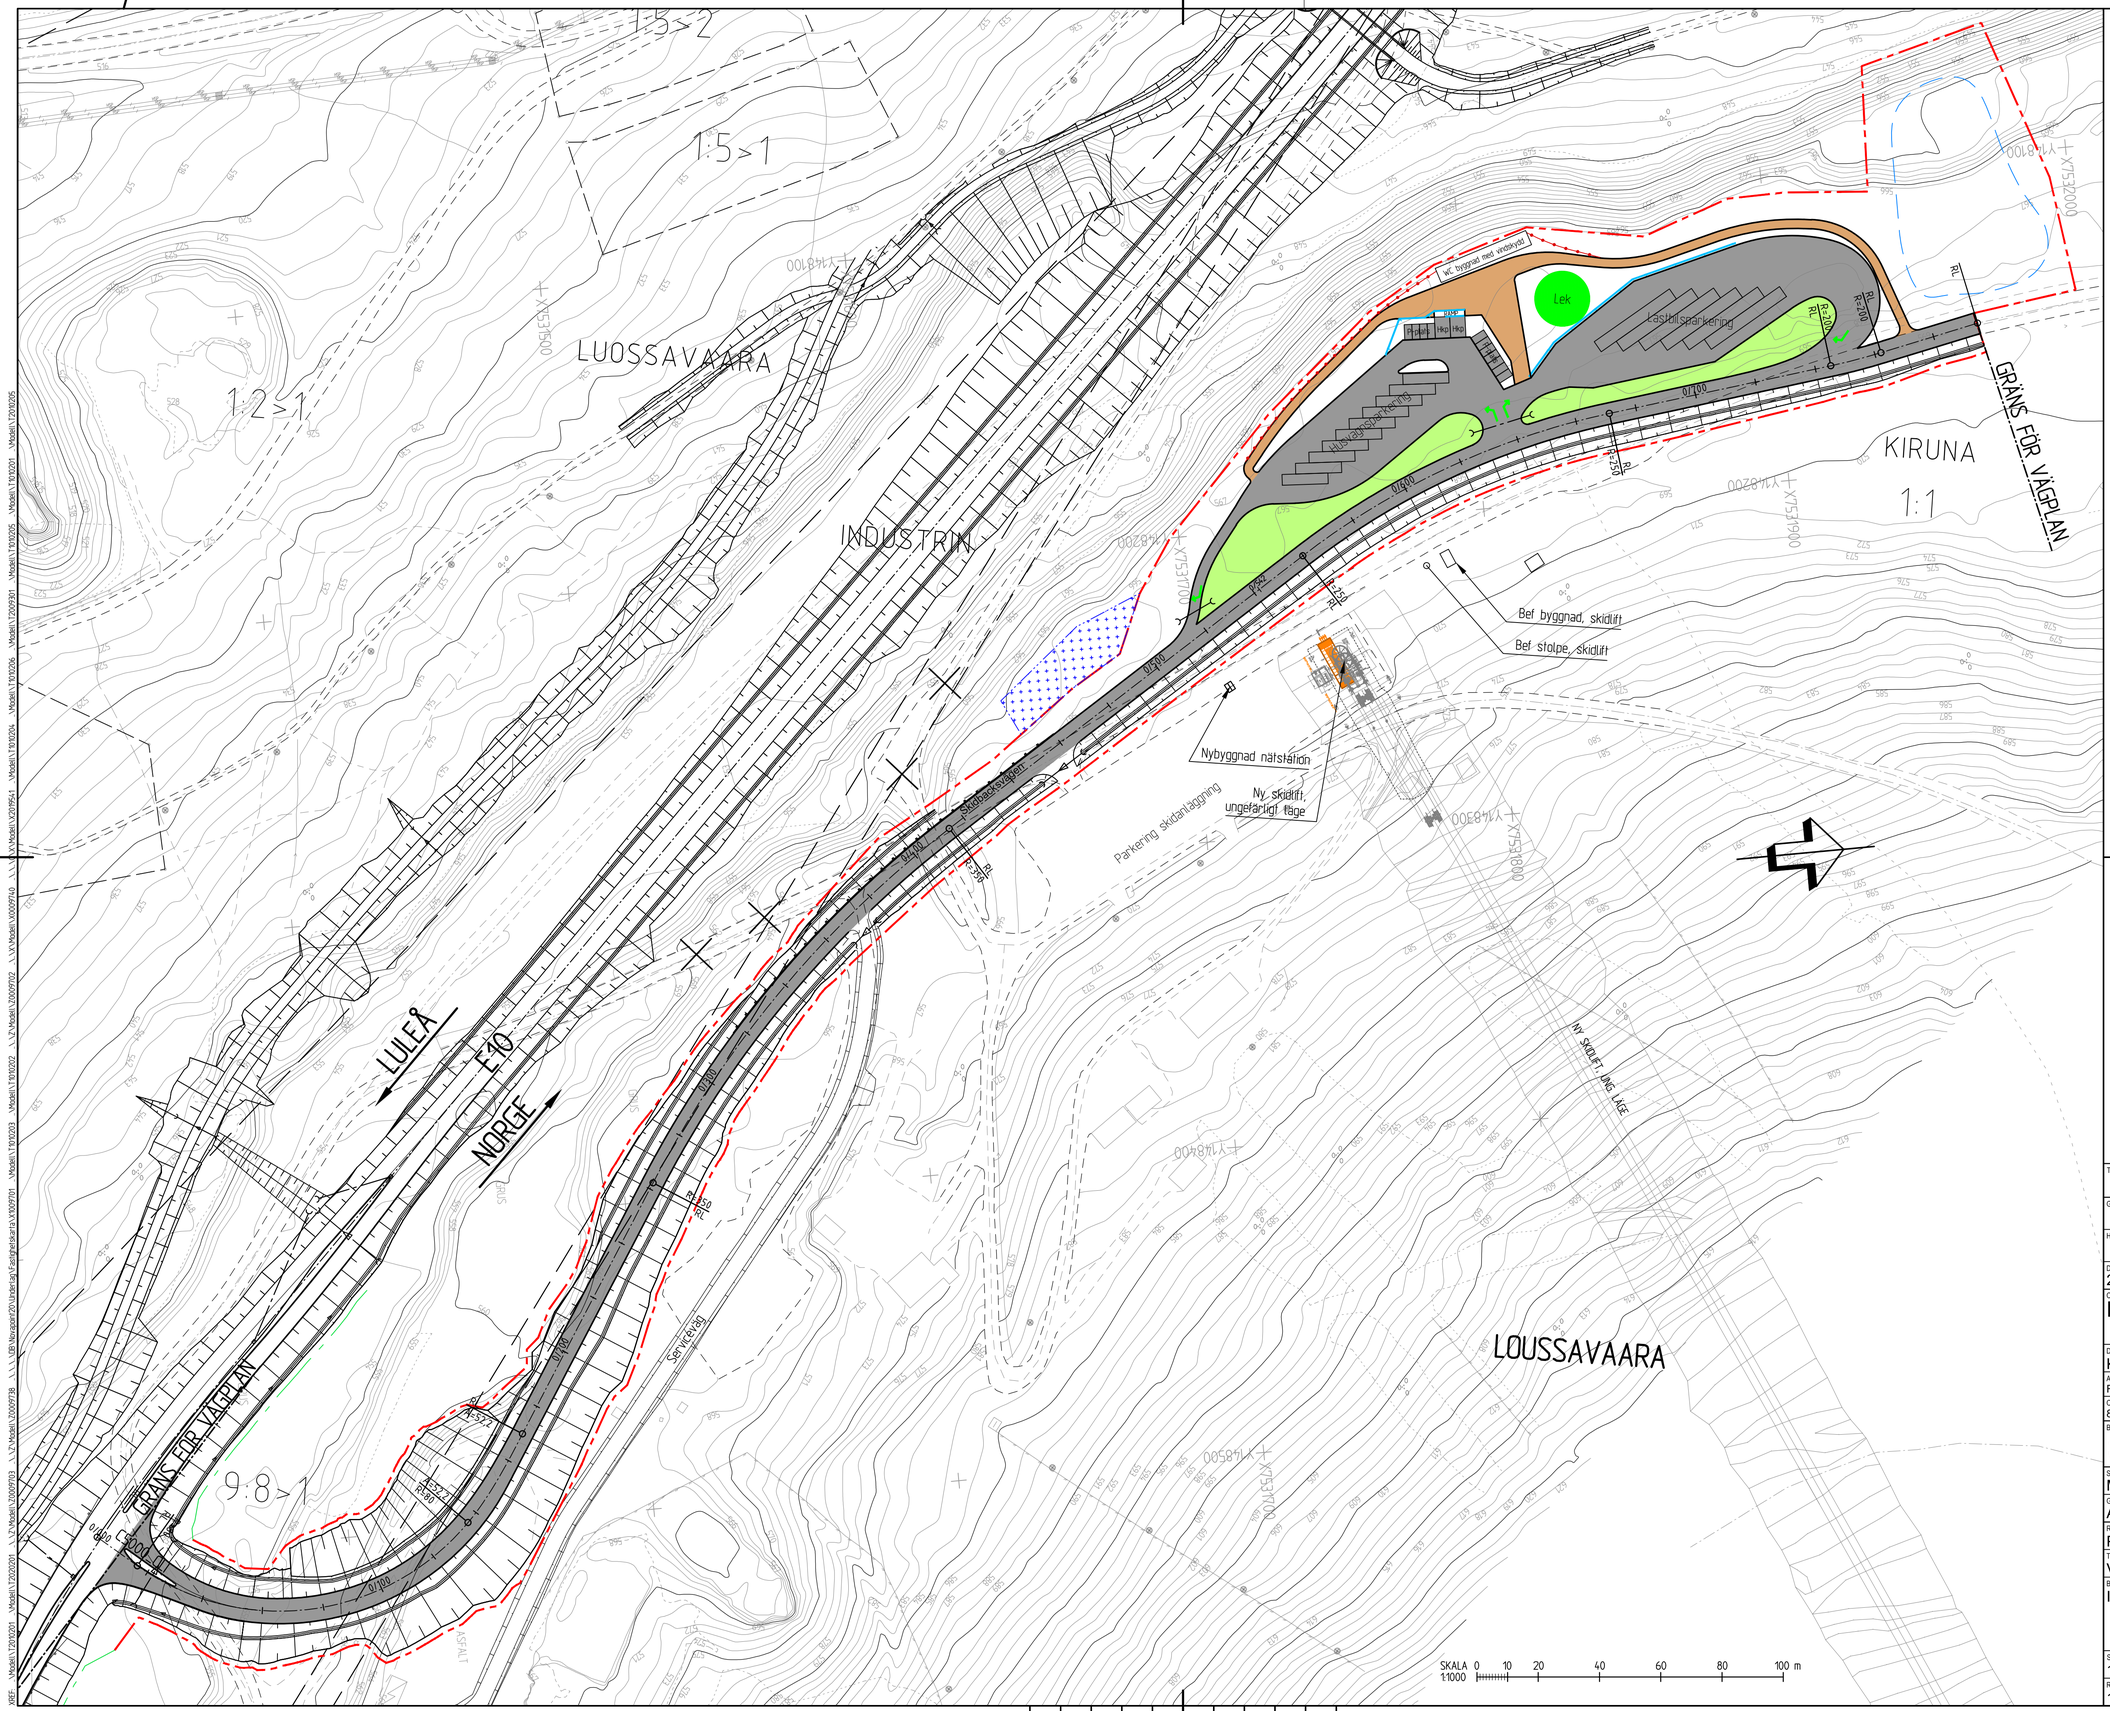

FÖRKLARINGAR

- BEFINTLIGT VÄGOMRÅDE
- NYTT VÄGOMRÅDE
- TILLFÄLLIG NYTTJANDERÄTT FÖR ETABLERING OCH UPPLAG
- NY BELAGD VÄG OCH RASTPLATS
- NYTT GÅNGSTRÅK
- GRÖNOMRÅDE
- VÄGSLÄNT
- NY TRUMMA
- NY MUR
- NYTT GÅNGRÄCKE
- NYTT VÄGGRÄCKE
- BEFINTLIGT VÄGRÄCKE
- YTA FÖR SNÖUPPLAG

BEFINTLIGT

- FASTIGHETSGRÄNS
- TRAKTGRÄNS
- KVARTERSGRÄNS

TRAKTNAMN
1:1 FASTIGHETSBETECKNING
BYGGNAD
VÄGKANT

KOORDINATSYSTEM

PLANSYSTEM: SWEREF 99 20 15
HÖJDSYSTEM: RH 2000

TYP AV PLAN
VÄGPLAN

GRANSKNINGSSTATUS / SYFTE
FÖR GRANSKNING

HANDLINGSTYP
SAMRÅDSHANDLING

DATUM
2018-11-16

LEVERANS / ÄNDRINGS-PM

OBJEKT
RASTPLATS KIRUNA

DELOMRÅDE / BANDEL
KIRUNA KOMMUN

ANLÄGGNINGSDEL
RASTPLATS 1

OBJEKTNUMMER / KM
886095

KONSTRUKTIONSNUMMER

BESTÄLLARE
TRAFIKVERKET

LEVERANTÖR
SWECO

SKAPAD AV
MATS VESTERLUND

UPPDRAGSNUMMER
12703303

GODKÄND AV
ANNA KEISU

AVDELNING
CIVIL

RITNINGSTYP
PLANRITNING

TEKNIKOMRÅDE / INNEHÅLL
VÄGUTFORMNING OCH TRAFIK

BESKRIVNING
ILLUSTRATIONSKARTA

SKALA
1:1000

FORMAT
A1

FÖRVALTNINGSNUMMER

RITNINGSNUMMER
1 01 T 02 01

BLAD

NÄSTA BLAD

BET

Ritning: P:\2214\12703303\10000\5_LASK\VP-SHV_21\Ritlek\1201\02\dwg Skapad av: Jacobsen Kristin 2018 11 16 10:35