

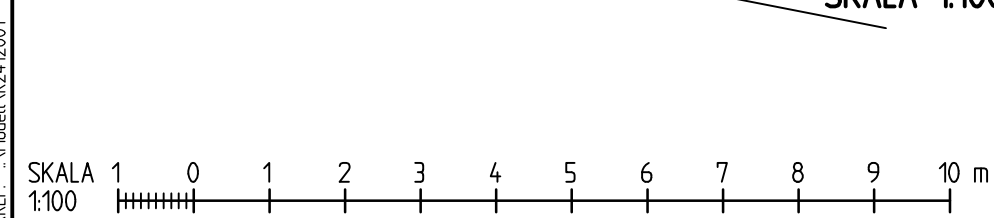
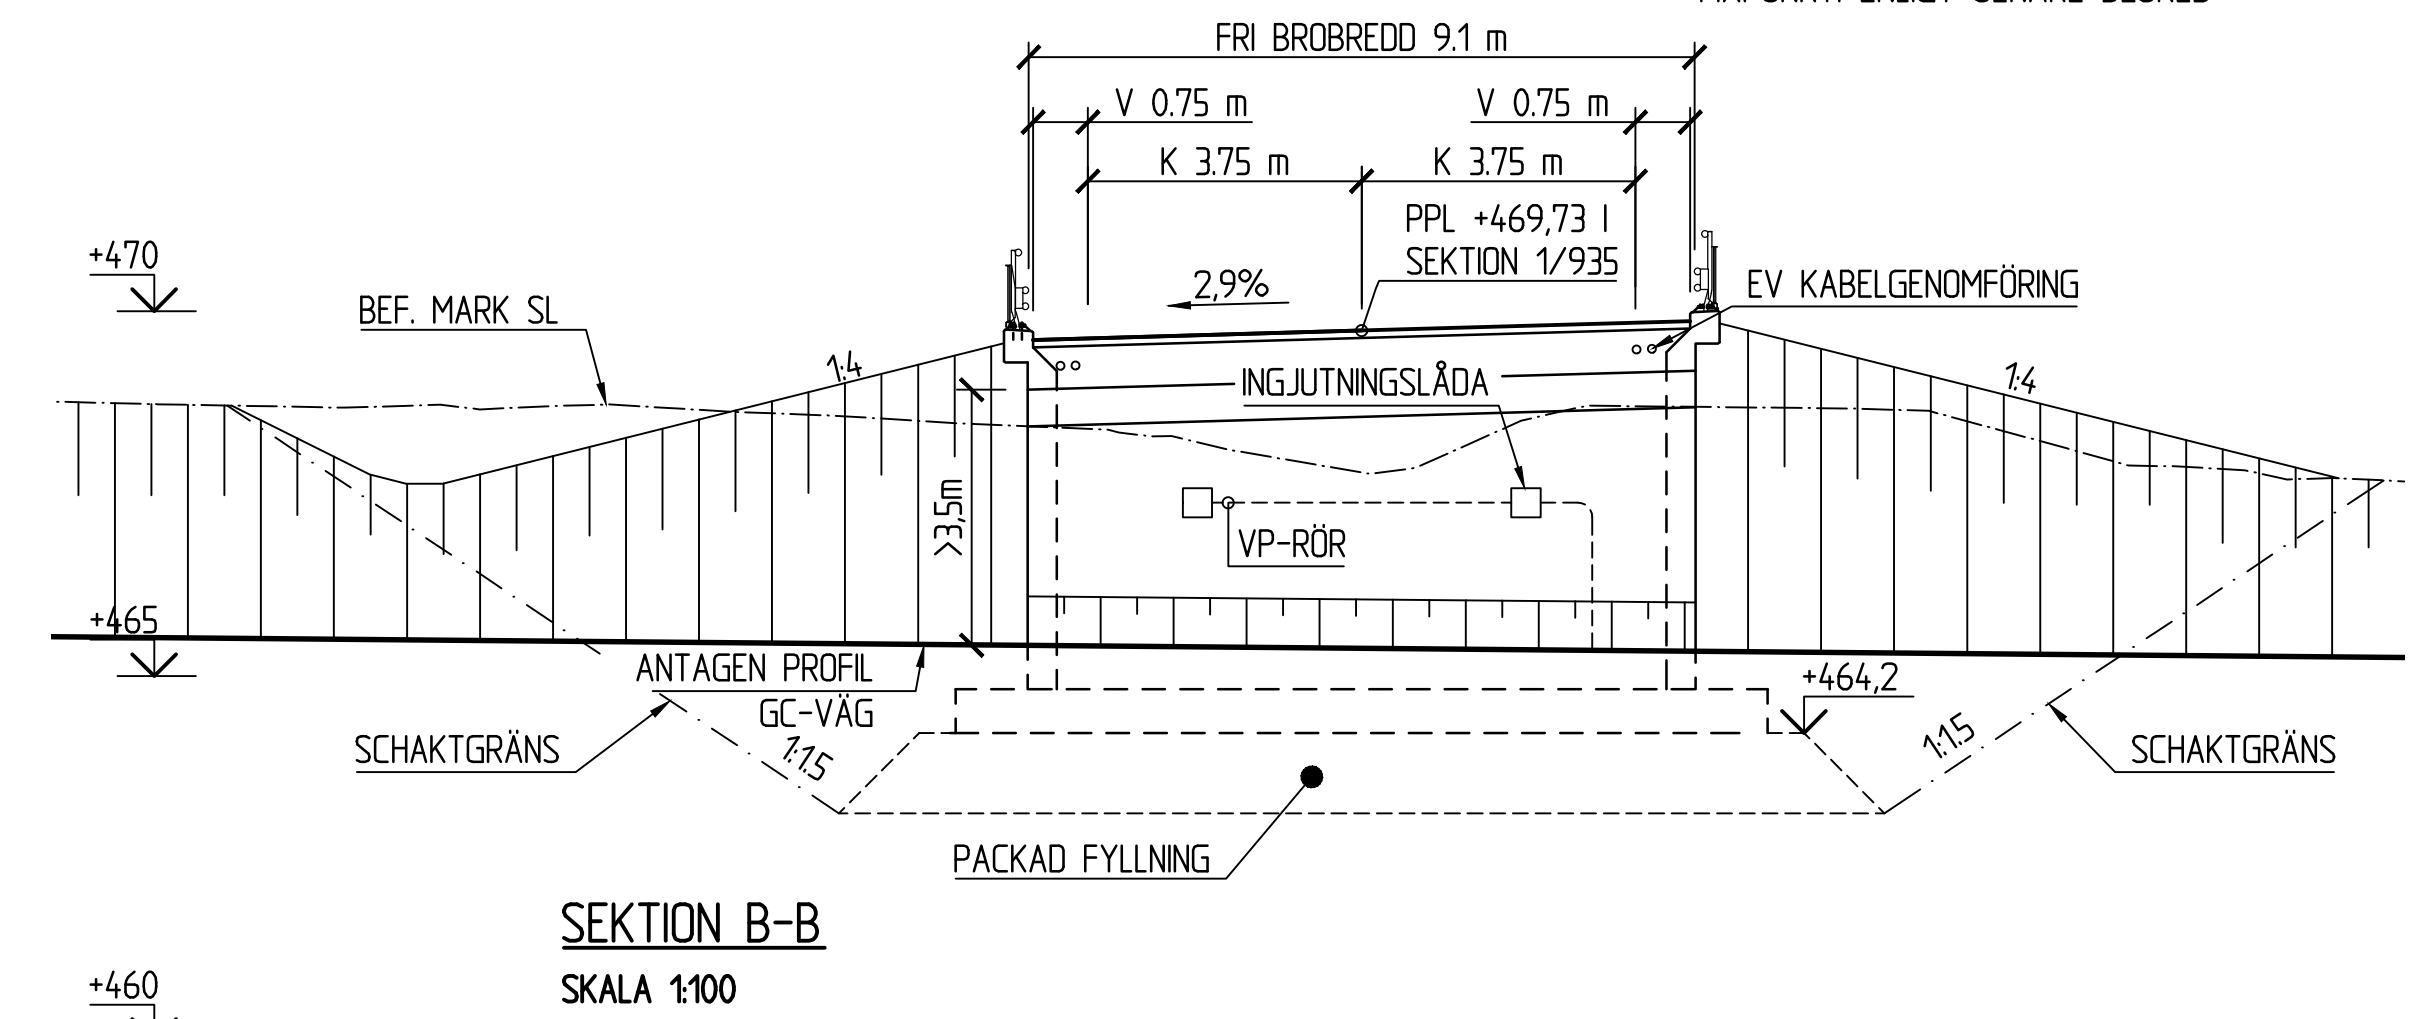


BRÖN SKA UTFORMAS OCH DIMENSIONERAS ENLIGT TRVK BRO 11 (PUB
TRV 2011:085) INKLUSIVE SUPPLEMENT 1 (PUBL. TRV 2014/82131)
SAMT TEKNISKT PM BRO DATERAD 2016-05-06 UPPRÄTTAD AV
SWECO.

FIX- OCH MÄTDATA
SYSTEM I PLAN: SWEREF 99 20:15
SYSTEM I HÖJD: RH2000
FIXPUNKT: ENLIGT SENARE BESKED

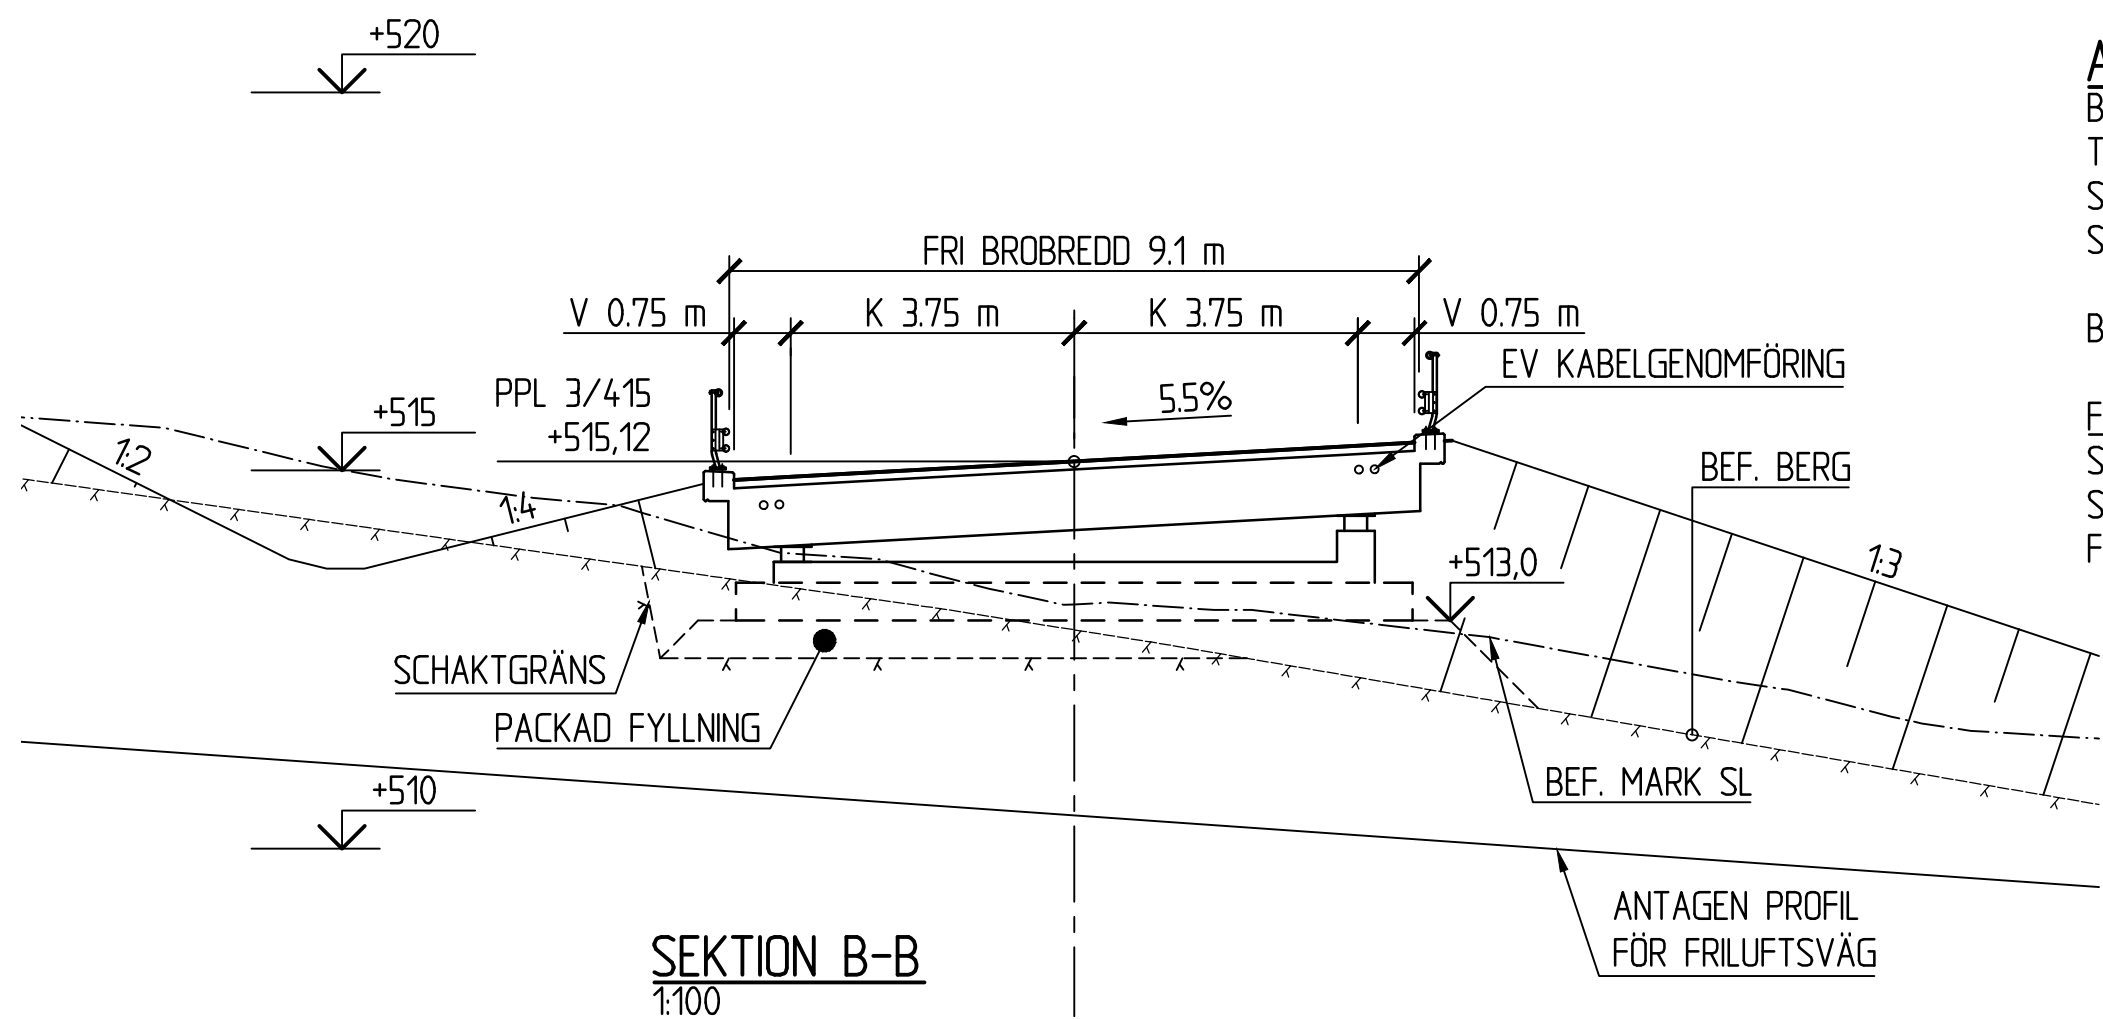


REV	ANT	ÄNDRINGEN AVSER	GDDK	DATUM	T-rv DIARIENUMMER	T-rv DIARIENUMMER
VÄGPLAN			GRANSKNINGSHANDLING			
 TRAFIKVERKET			KIRUNAPROJEKTET VÄG E10 GC-VÄG SAMT PASSAGER BRO ÖVER GC-VÄG VID BÄGSKYTTEBANA E10 KIRUNA KM 1/935			
			FÖRSLAGSSKISS			
SWECO Civil AB Bengårdsgatan 2, Box 553, 831 27 Ostersund, Telefon 063-685 50 90 Org.nr. 556507-0868, säte Stockholm						
UPPDRAGSANSVARIG		UPPDRAGSANMÄN	KONSTRUKTIONSR		FÖRST	SKALA
B GORDONSSON		2444636	A1		1:100	
KONSTR		GRANSK	OBJEKT NR		RITNINGSR	REV
SECAWI		SERAUT	880865		2 1 K 20 01	
LULEÅ		2016-08-12				
BJÖRN GORDONSSON						

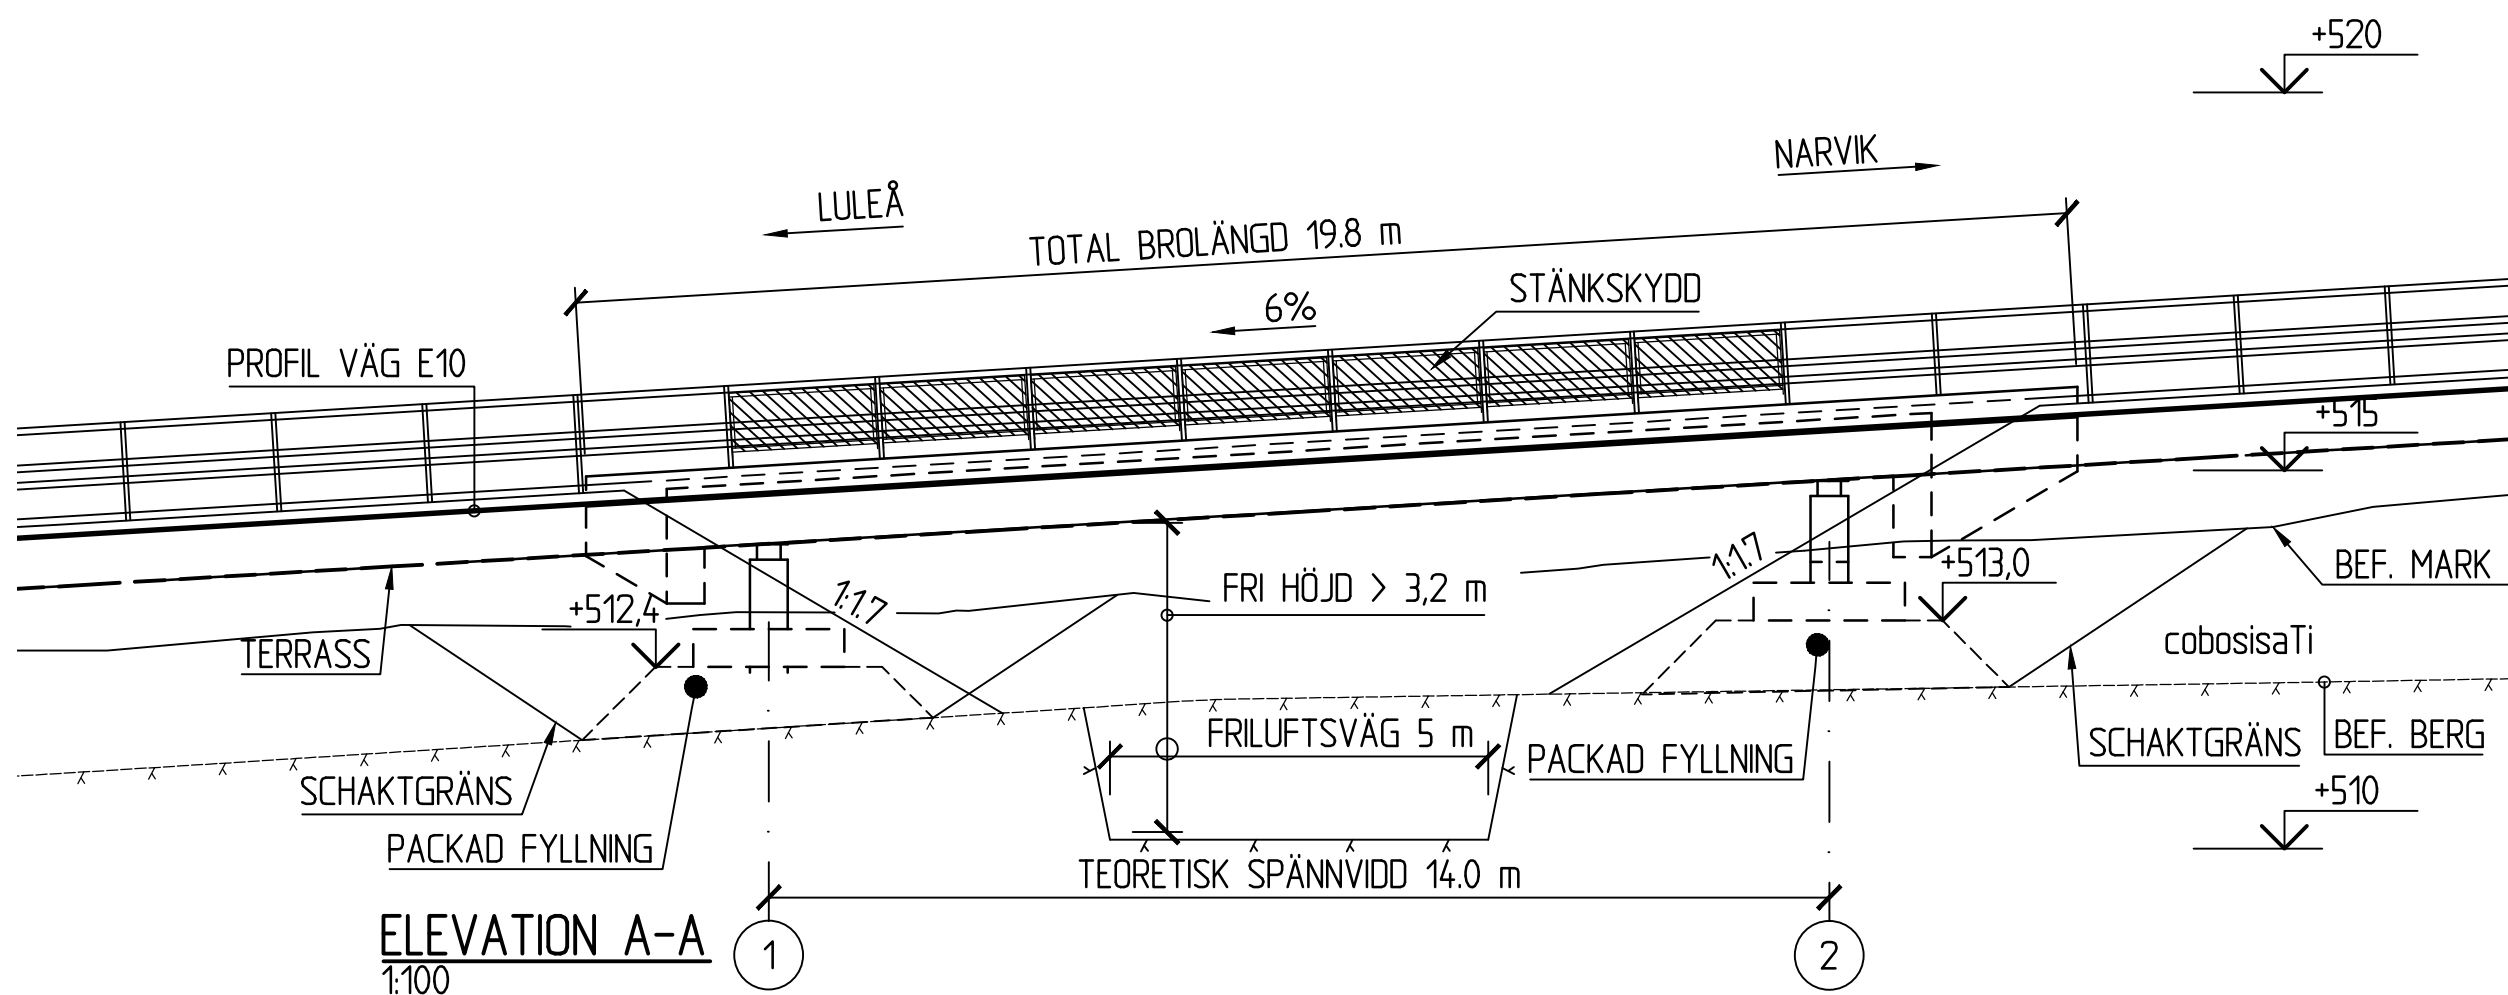

ALLMÄNT
BRON SKÅ UTFORMAS OCH DIMENSIONERAS ENLIGT TRVK BRO 11 (PUBL. TRV 2011:085) INKLUSIVE SUPPLEMENT 1 (PUBL. TRV 2014/82131) SAMT TEKNISKT PM BRO DATERAD 2016-08-12 UPPRÄTTAD AV SWECO.

BRON FÖRESLÅS UTFÖRAS SOM EN PLATTBRO I BETONG.

FIX- OCH MÄTDATA
SYSTEM I PLAN: SWREF 99 20:15
SYSTEM I HÖJD: RH2000
FIXPUNKT: ENLIGT SENARE BESKED


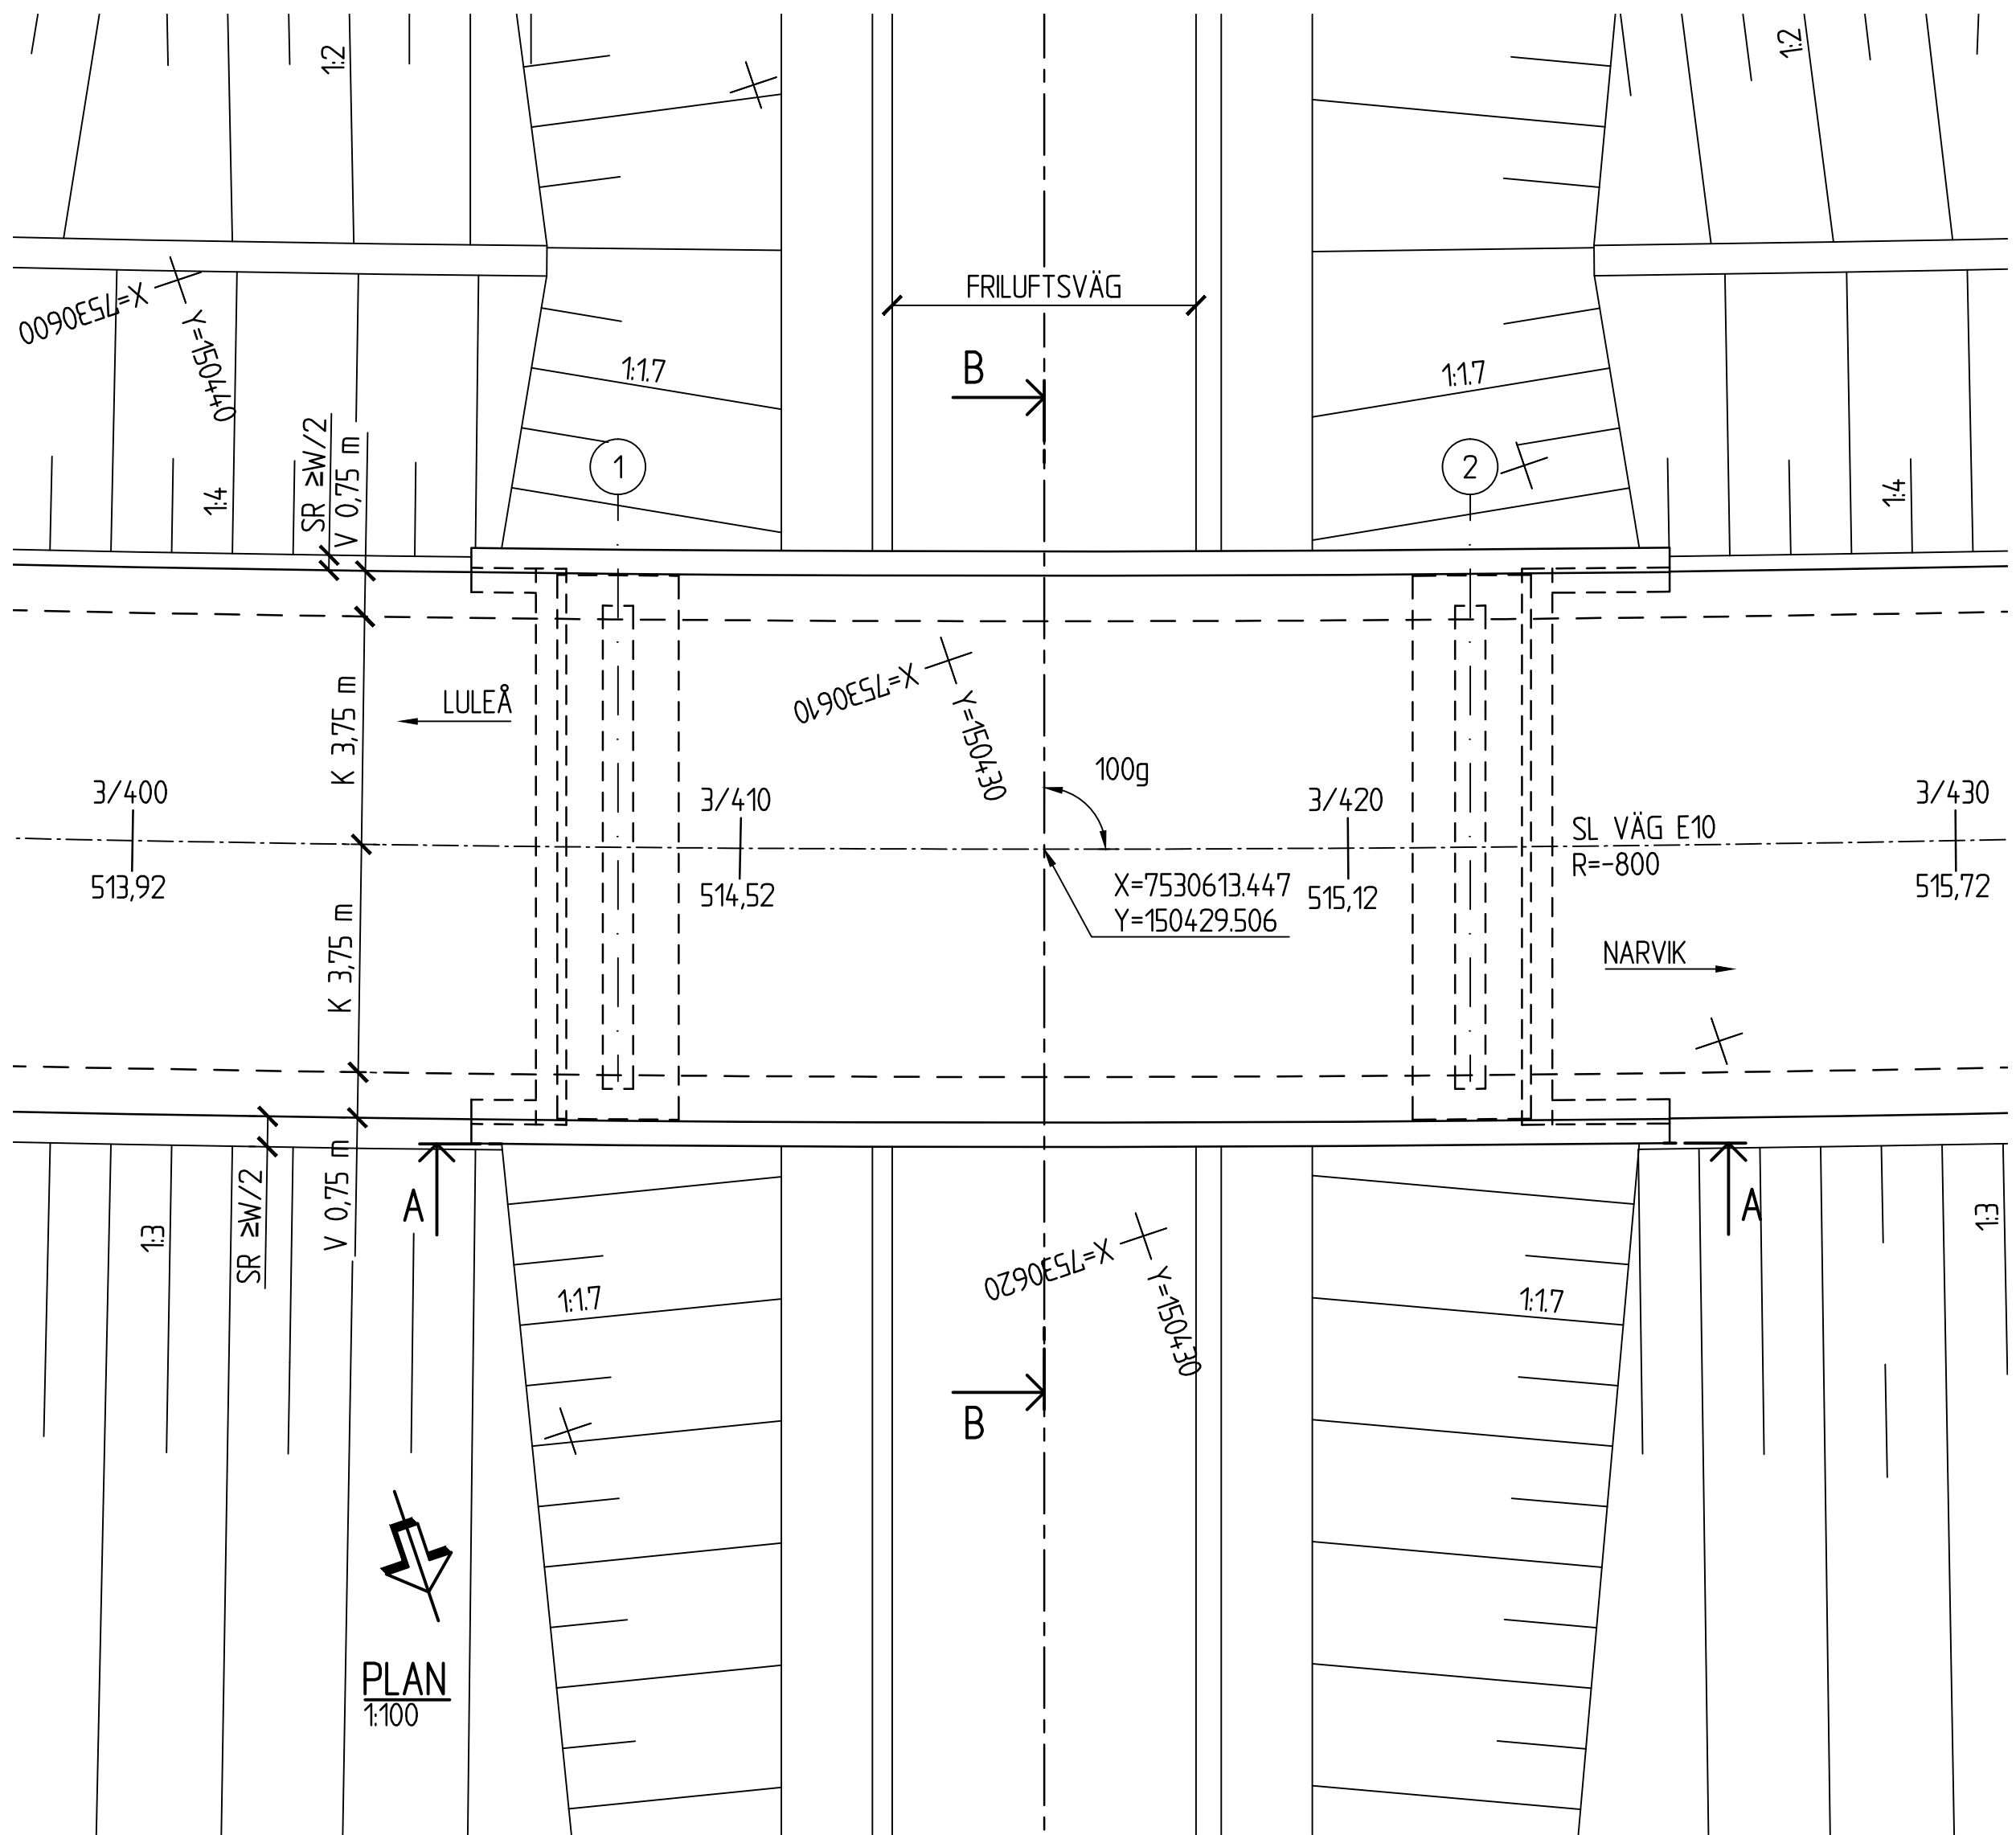


\\swecor\sva\0520\PROJEKT\2421\2444\30\000\1_Genomförande\PM_880865\CD\CD\Modell\2421\2001

SKALA 1:100
0 1 2 3 4 5 6 7 8 9 10 m

REV	ANT	ANDRINGEN AVSER	ODDK	DATUM	TIV DATUM	TIV DIARIENUMMER
VÄGPLAN			GRANSKNINGSHANDLING			
			KIRUNAPROJEKTET VÄG E10 GC-VÄG SAMT PASSAGER BRO ÖVER FRILUFTSSPÅR VID SANDSTENSBERGET, E10 KIRUNA KM 3/415			
			FÖRSLAGSSKISS			
UPPDRAGSGÄNSVARIS B GORDONSSON			UPPDRAGSGENOMFÖRARE 2444636			
KONSTR SEGUSF			GRANSK SERAUT			
LULEÅ			OBJEKT NR 880865			
BJÖRN GORDONSSON			RITNINGSNR 2 43 K 20 01			


\\swecor\sva\0520\PROJEKT\2421\2444\30\000\1_Genomförande\PM_880865\CD\CD\Modell\2421\2001

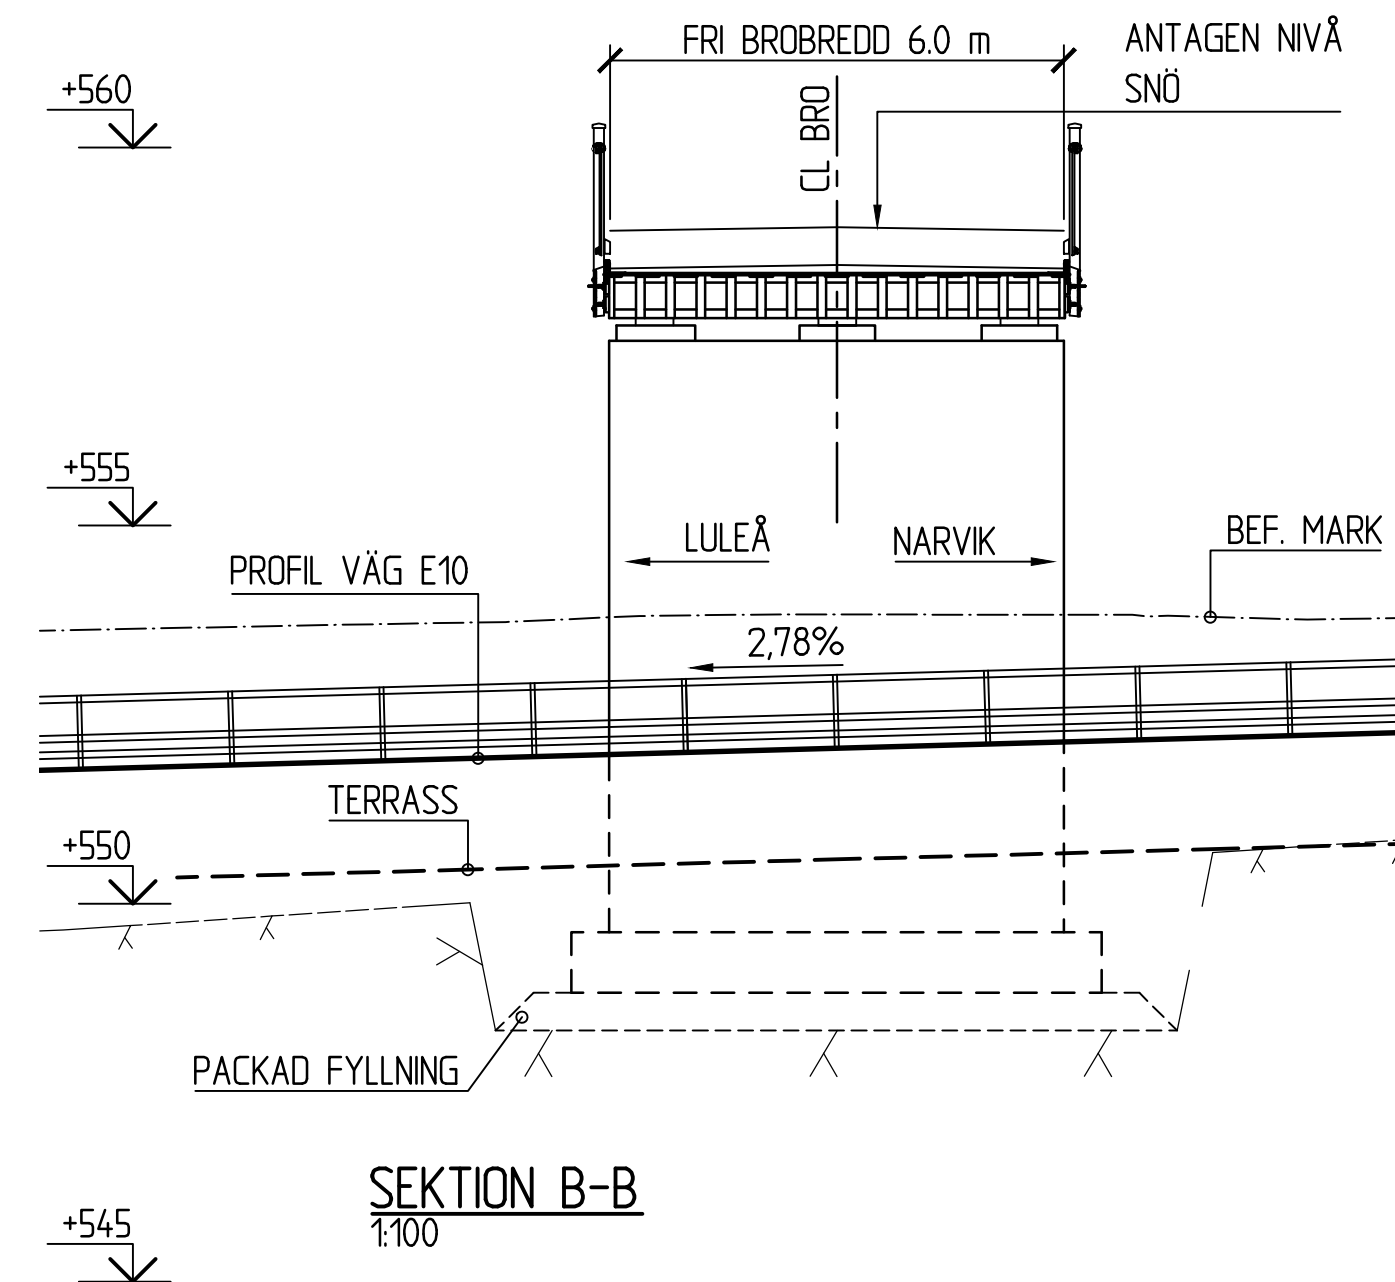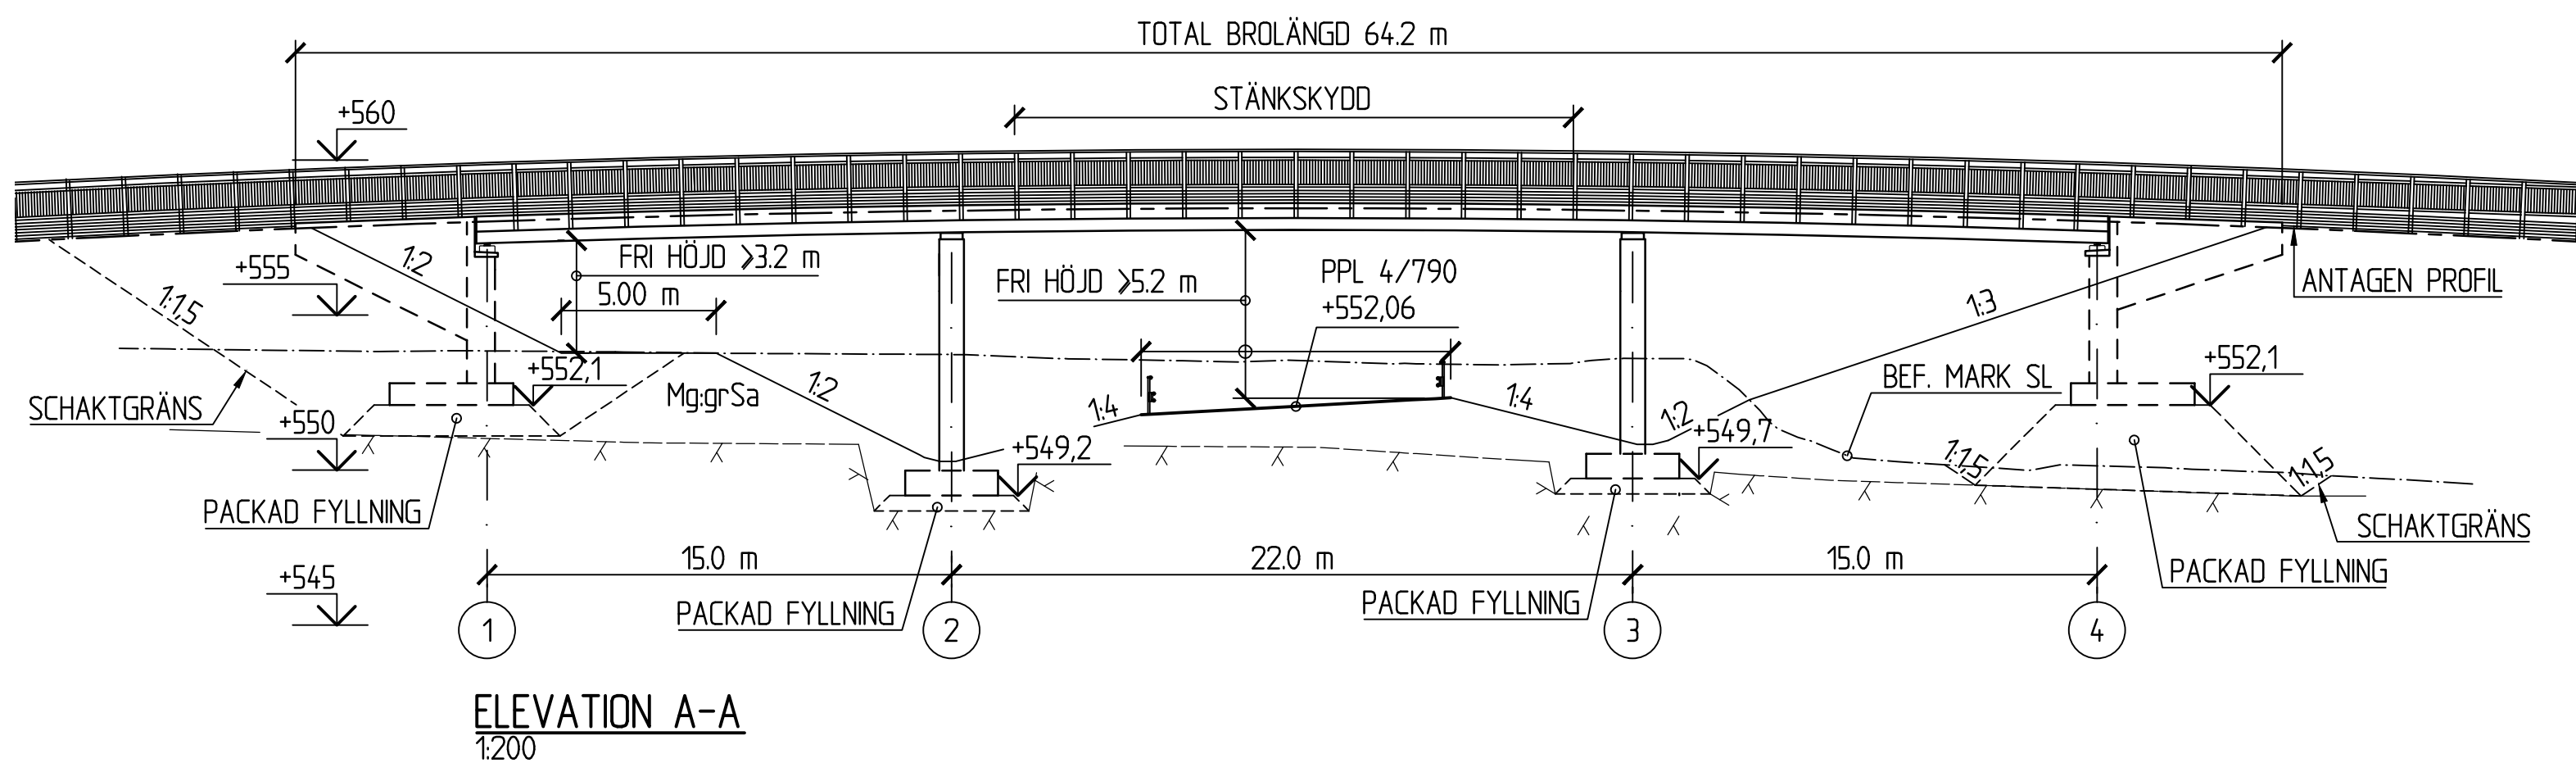

ALLMÄNT
BRÖN SKA UTFORMAS OCH DIMENSIONERAS ENLIGT TRVK BRÖ 11 (PUBL. TRV 2011:085) INKLUSIVE SUPPLEMENT 1 (PUBL. TRV 2014/82131) SAMT TEKNISKT PM BRÖ DATERAD 2016-08-12 UPPRÄTTAD AV SWECO.

BRÖN FÖRESLÅS UTFÖRAS MED TRÄÖVERBYGGNAD OCH UNDERBYGGNAD I BETONG.



FIX- OCH MÄTDATA
SYSTEM I PLAN: SWEREF 99 20:15
SYSTEM I HÖJD: RH2000
FIXPUNKT: ENLIGT SENARE BESKED

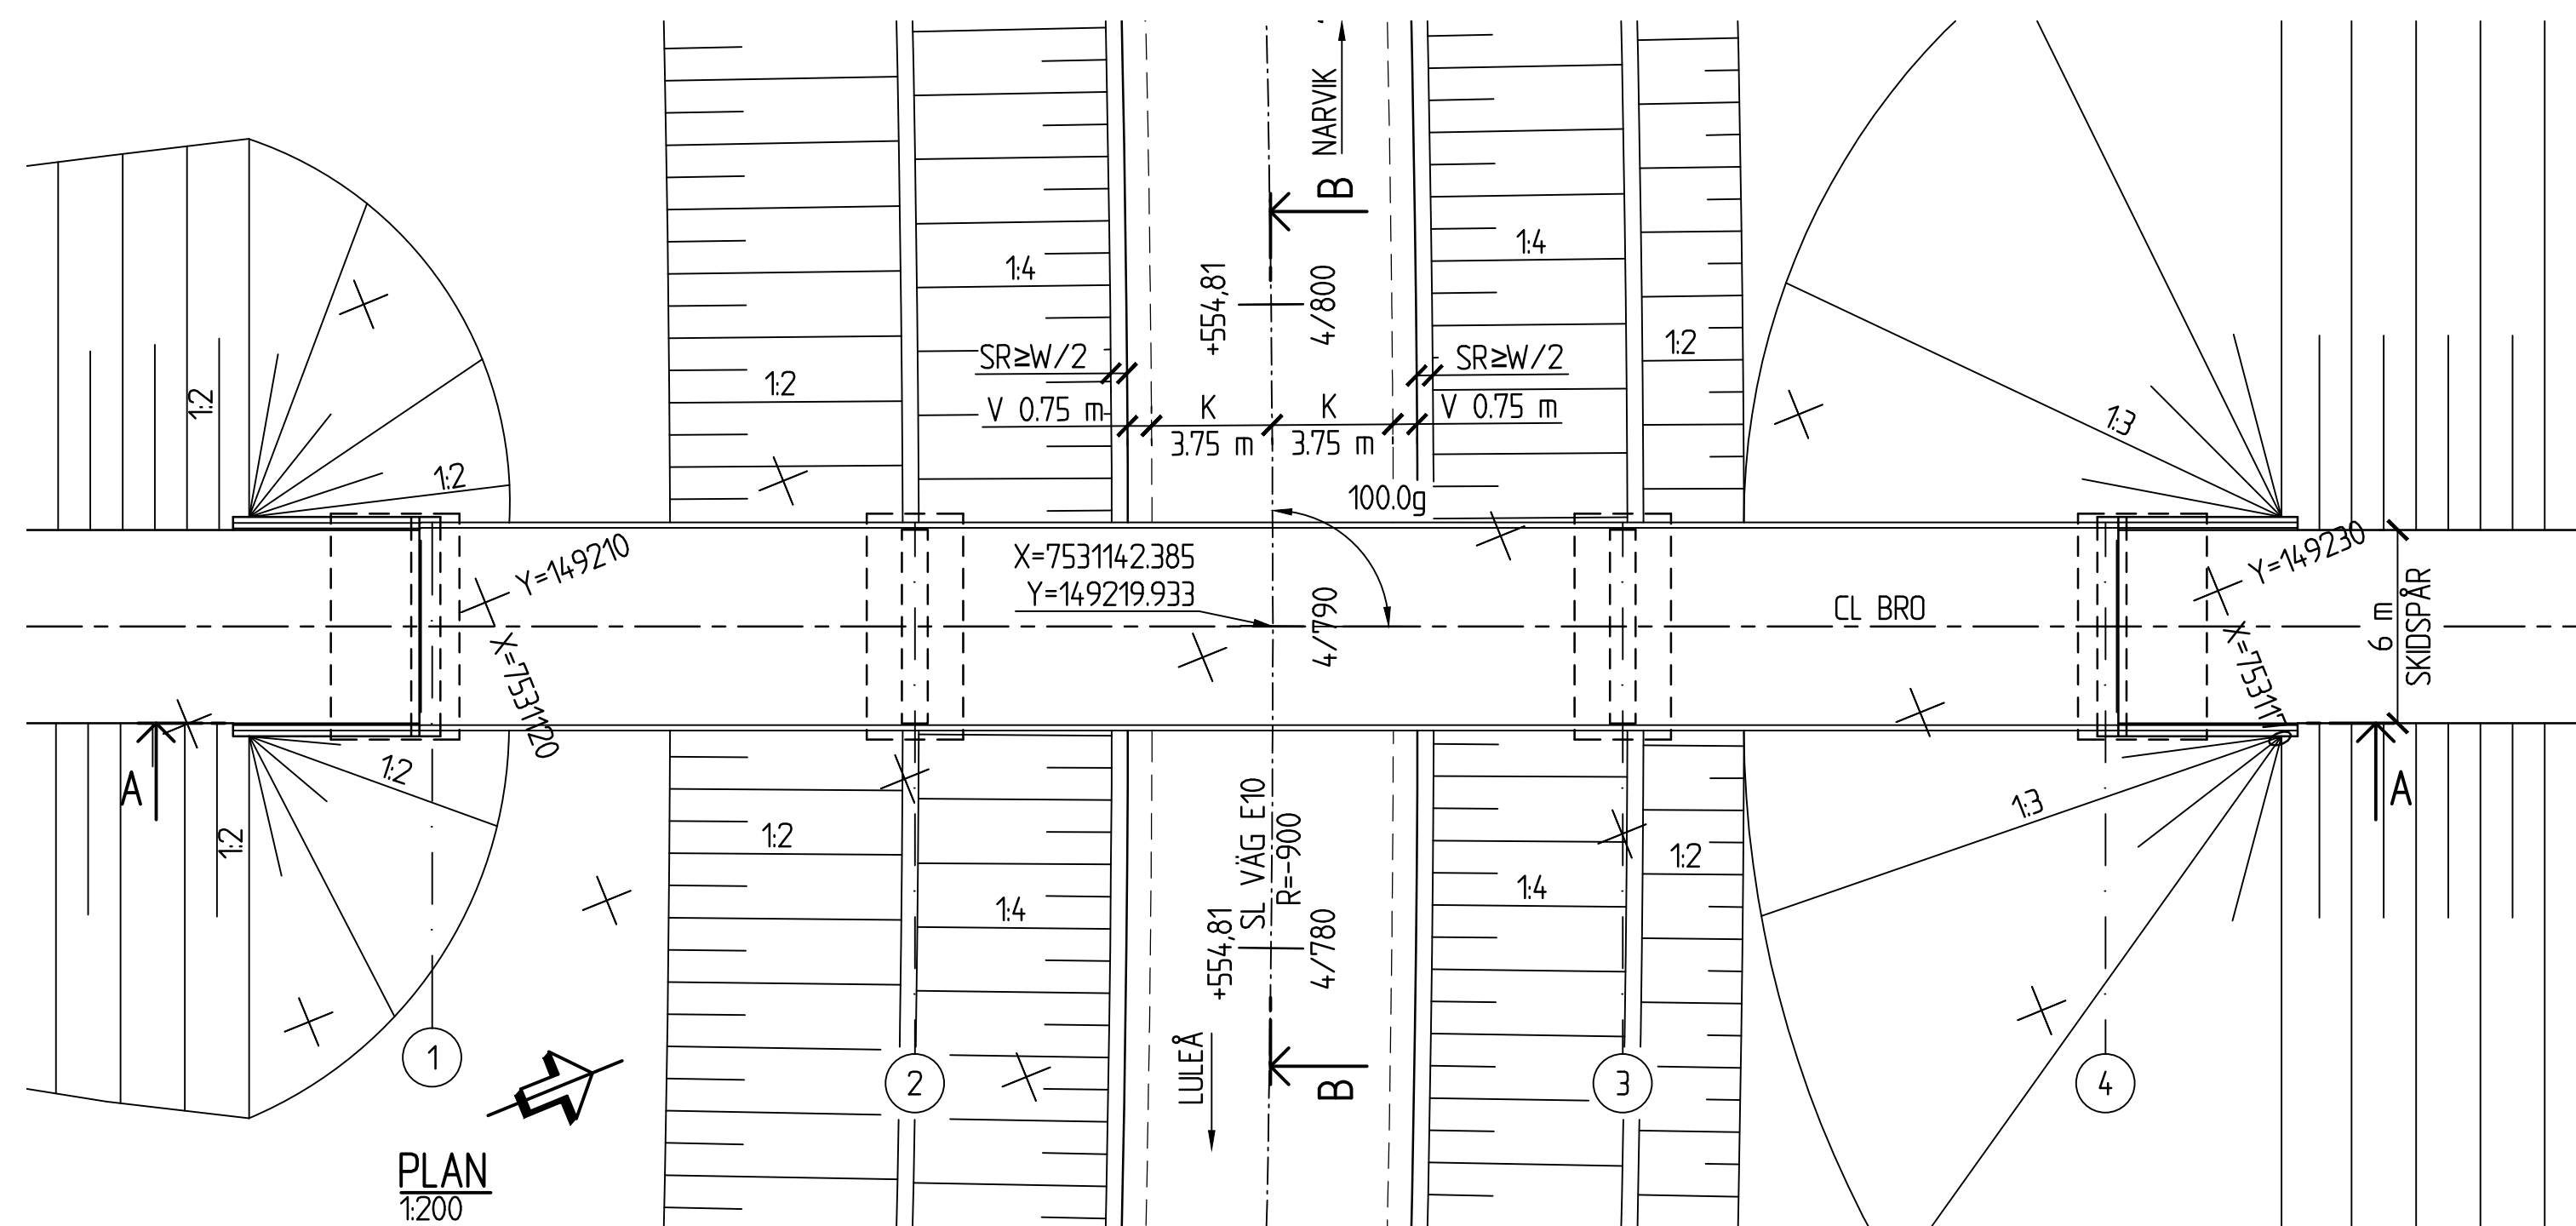




REV	ANT	ÄNDRINGEN AVSER	GÖDK	DATUM	T-V DATUM	T-V DIARIENUMMER
VÄGPLAN			GRANSKNINGSHANDLING			
			KIRUNAPROJEKTET VÄG E10 GC-VÄG SAMT PASSAGER SKIDBRÖ VID MATOJÄRVI ÖVER E10			
			KM 4/790			
UPPDRAGSGÄNSVÄRIS B GORDONSSON			FÖRSLAGSSKISS			
KONSTR SEGUSF			KONSTRUKTIONSR 2444636			
LULEÅ			FORMAT A1			
BJÖRN GORDONSSON			SKALA 1:200, 1:100			
2016-08-12			RITNINGSR 2 45 K 20 01			
			OBJEKT NR 880865			
			REV			

BRÖN SKA UTFORMAS OCH DIMENSIONERAS ENLIGT TRVK BRO 11 (PUBL. TRV 2011:085) INKLUSIVE SUPPLEMENT 1 (PUBL. TRV 2014/82131) SAMT TEKNISKT PM BRO DATERAD 2016-08-12 UPPRÄTTAD AV SWECO.

FIX- OCH MÄTDATA
SYSTEM I PLAN: SWEREF 99 20:15
SYSTEM I HÖJD: RH2000
FIXPUNKT: ENLIGT SENARE BESKED

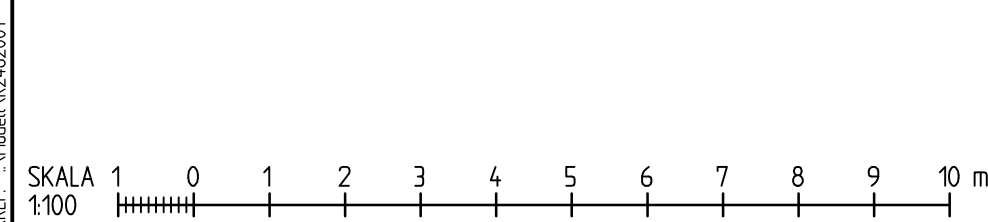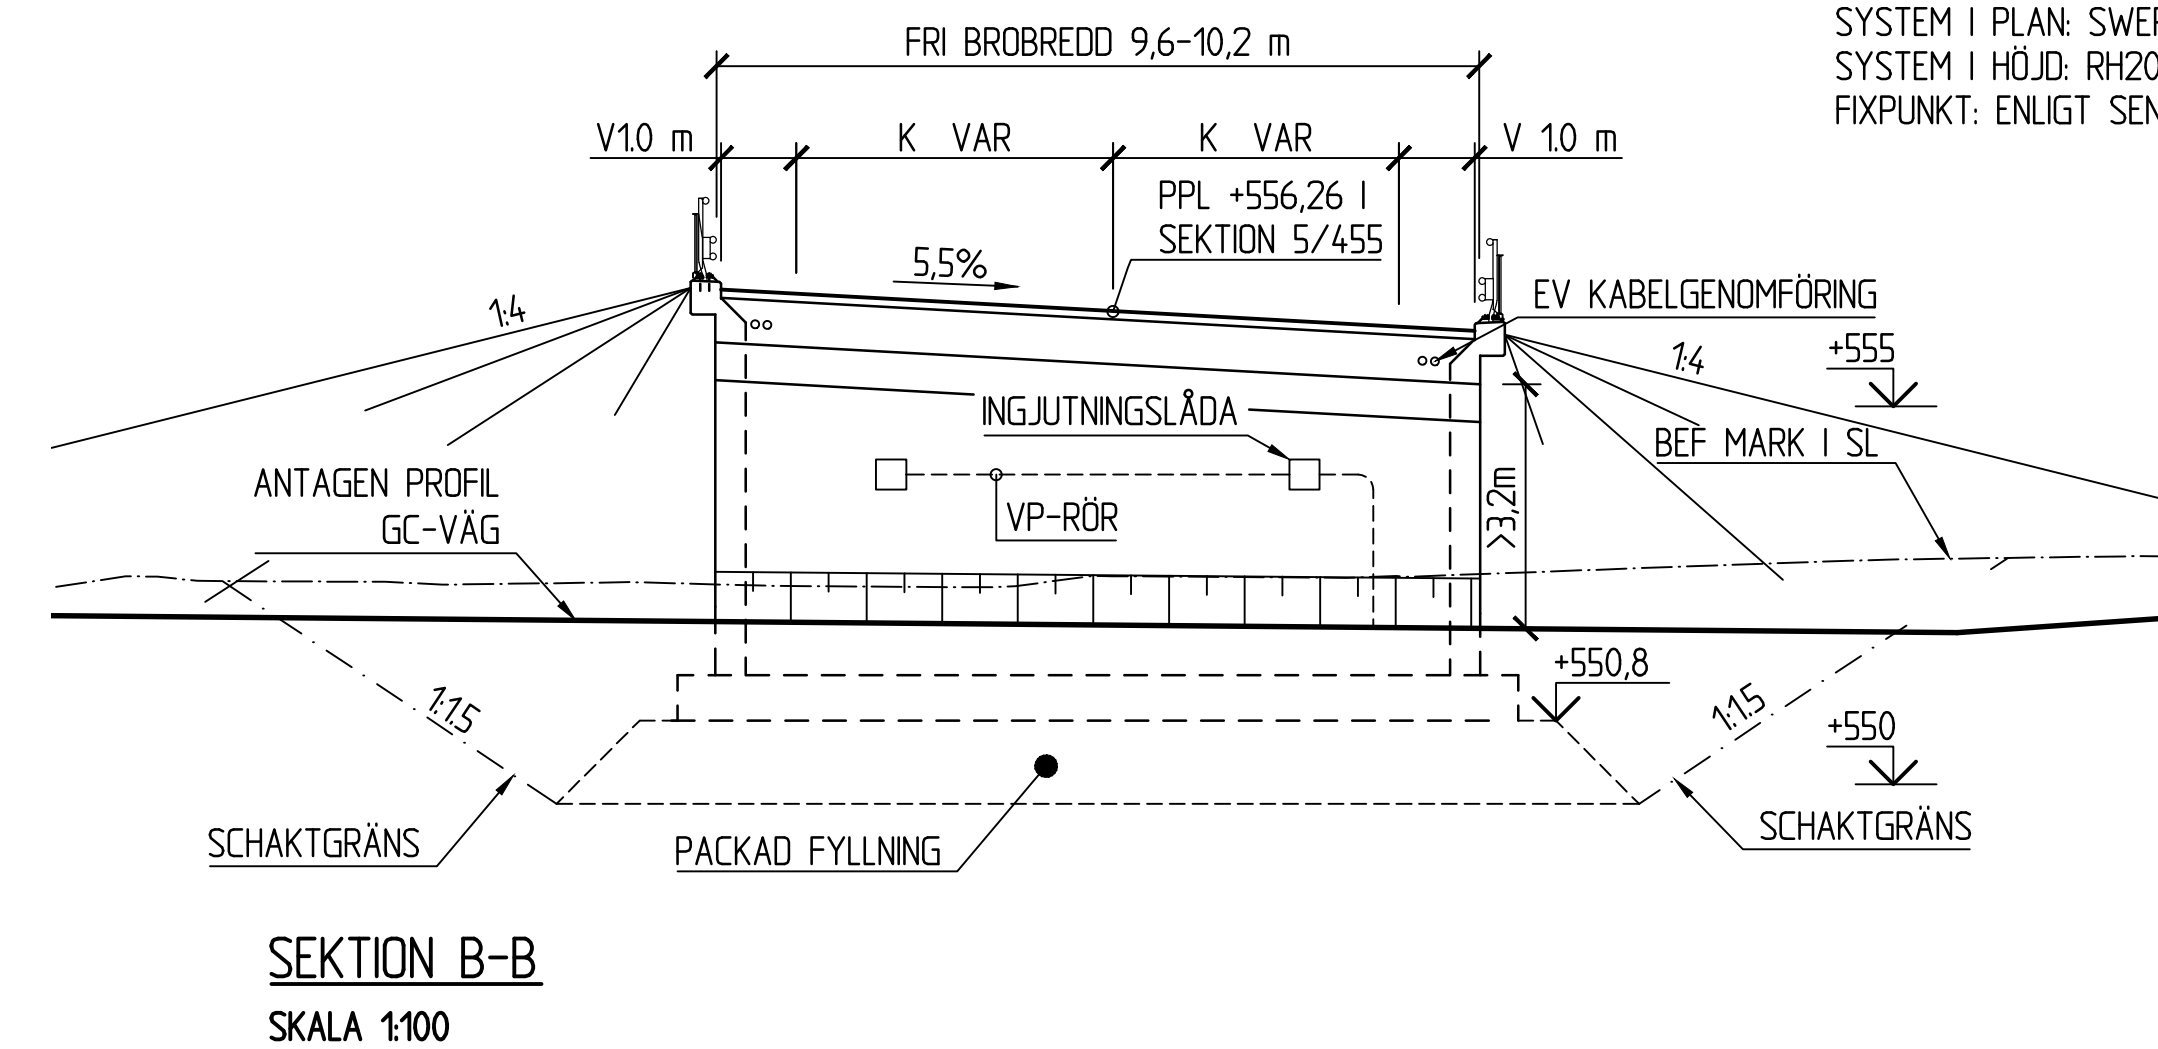

REV	ANT	ÄNDRINGEN AVSER	GDOK	DATUM	TRV DATUM	TRV DIARIENUMMER	SVENSKA
VÄGPLAN			GRANSKNINGSHANDLING				
 TRAFIKVERKET			KIRUNAPROJEKTET VÄG E10 GC-VÄG SAMT PASSAGER BRO ÖVER GC-VÄG VID RAGNAR E10 KIRUNA KM 5/455				
 SVECO Civil AB Bangårdsgatan 2, Box 553, 831 27 Östersund, Telefon 063-685 50 00 Org.nr. 556507-0860, säte Stockholm							
UPPDRAGSSAMVING B GORDONSSON		UPPDRAGSNUMMER 2444636	FÖRSLAGSSKISS				
KONSTR SERAUT	GRANSK SEHROB	KONSTRUKTIONSRNR	FORMAT A1	SKALA 1:100	REV		
ÖSTERSUND BJÖRN GORDONSSON		2016-08-12	OBJEKT NR 808865	RITINGSNR 2 46 K 20 01			

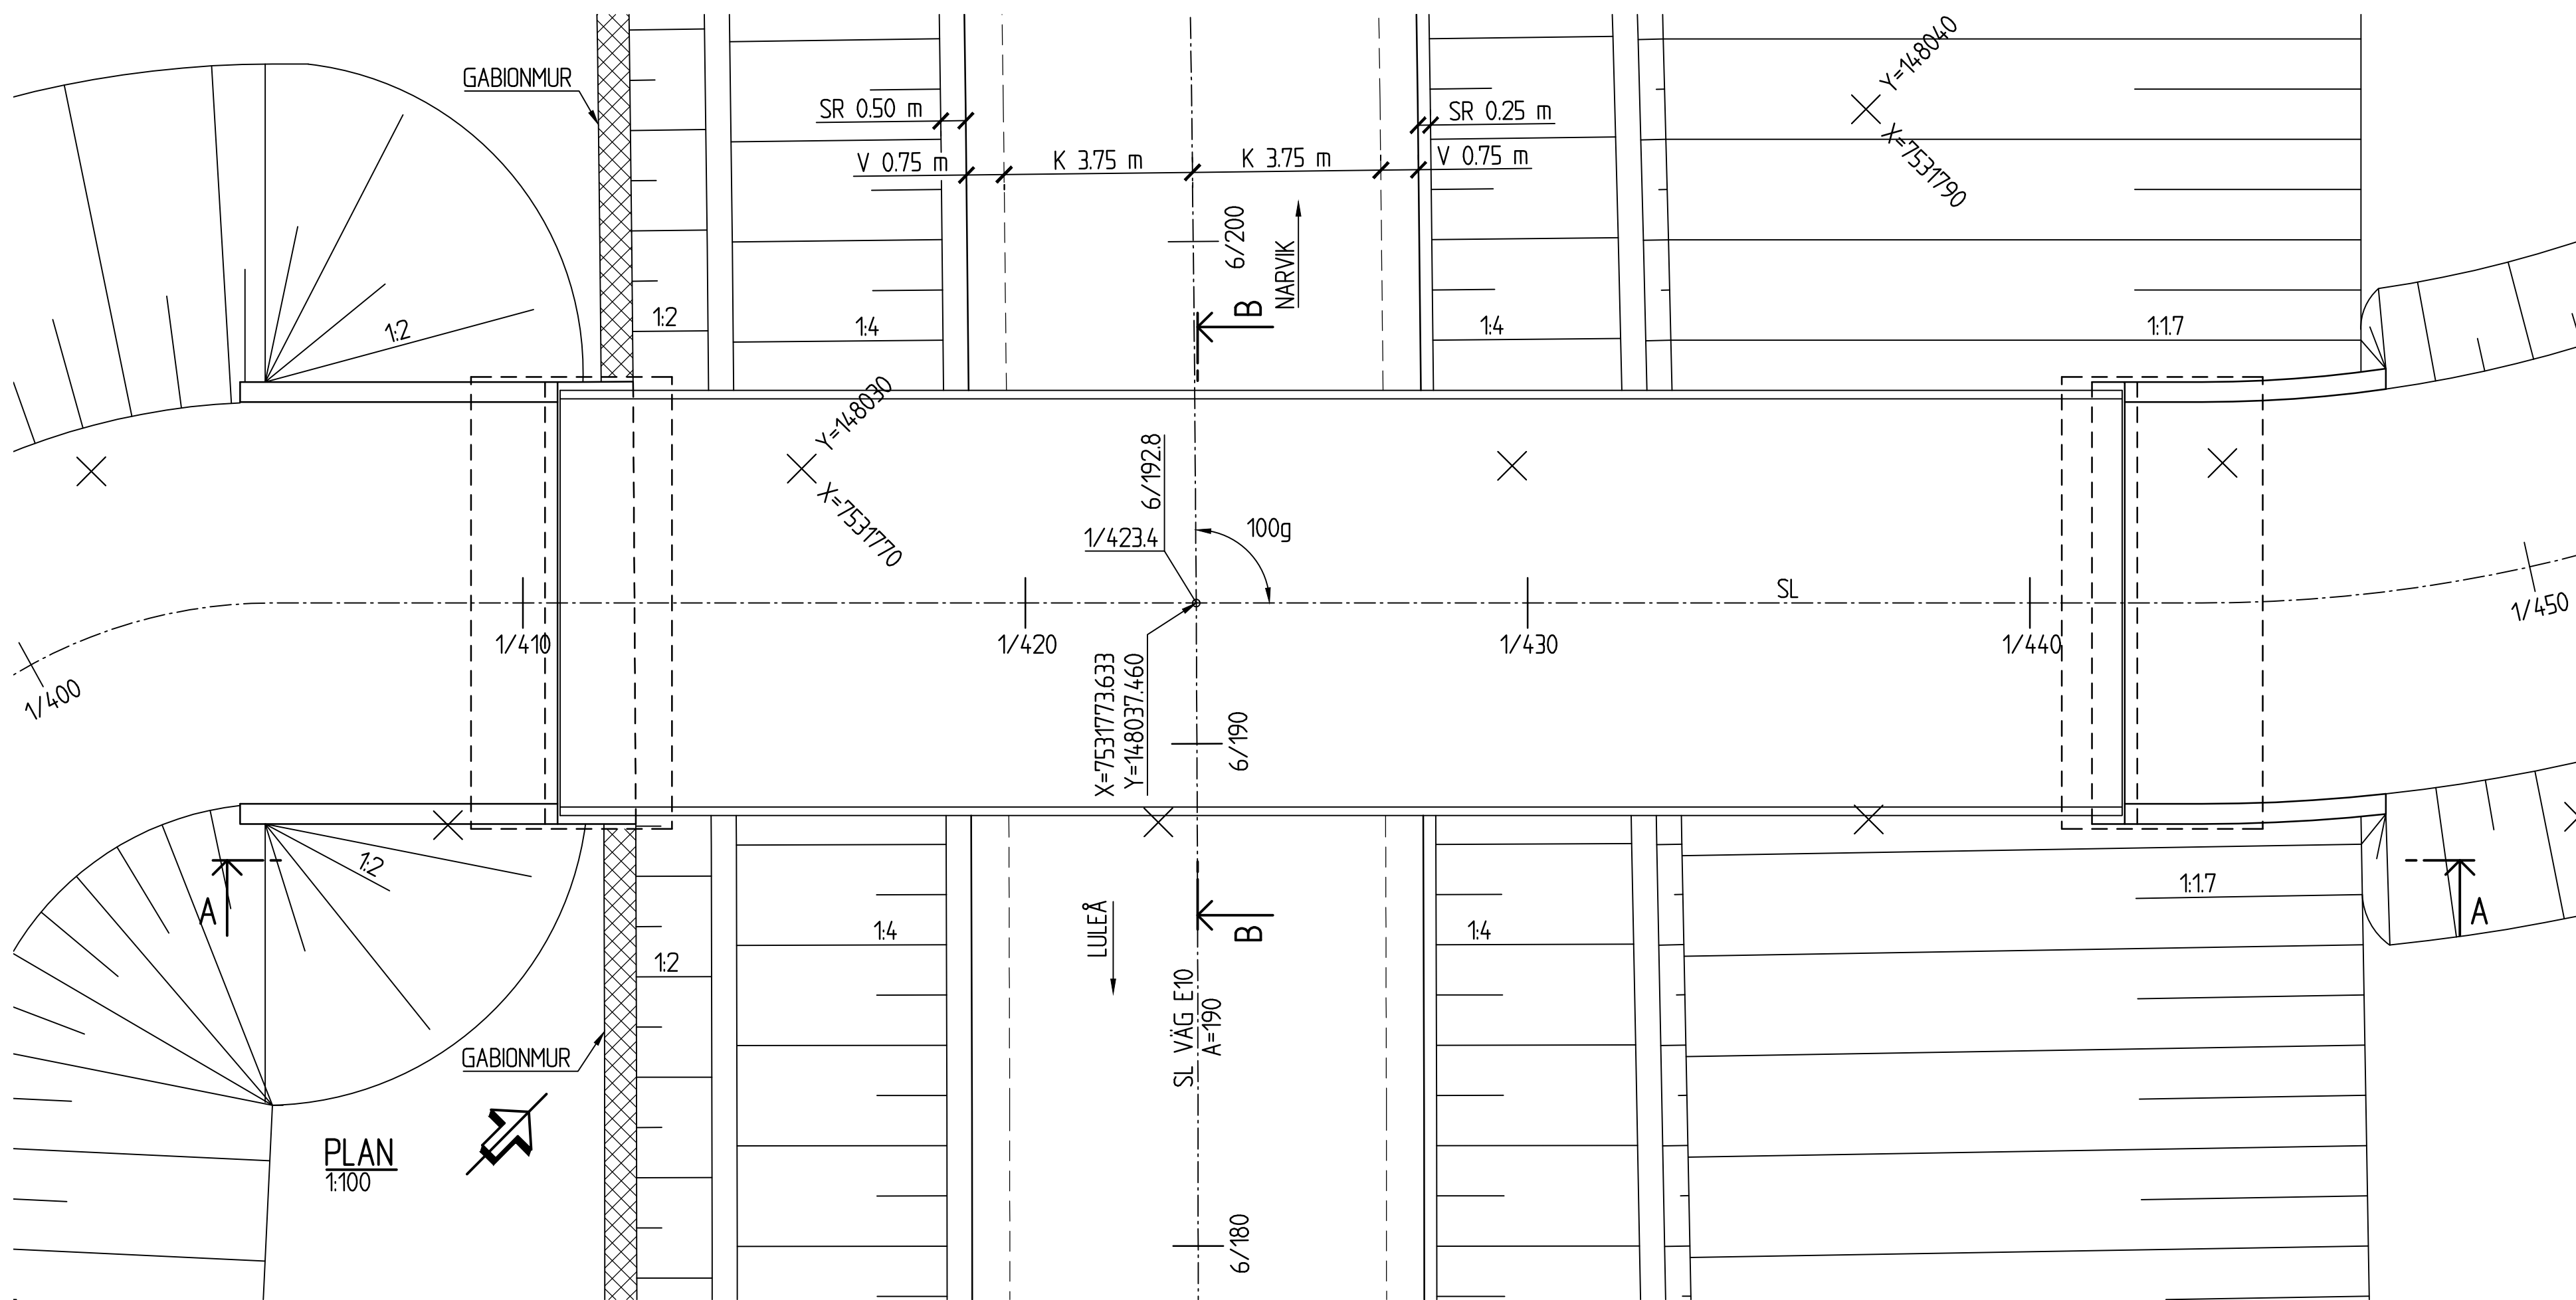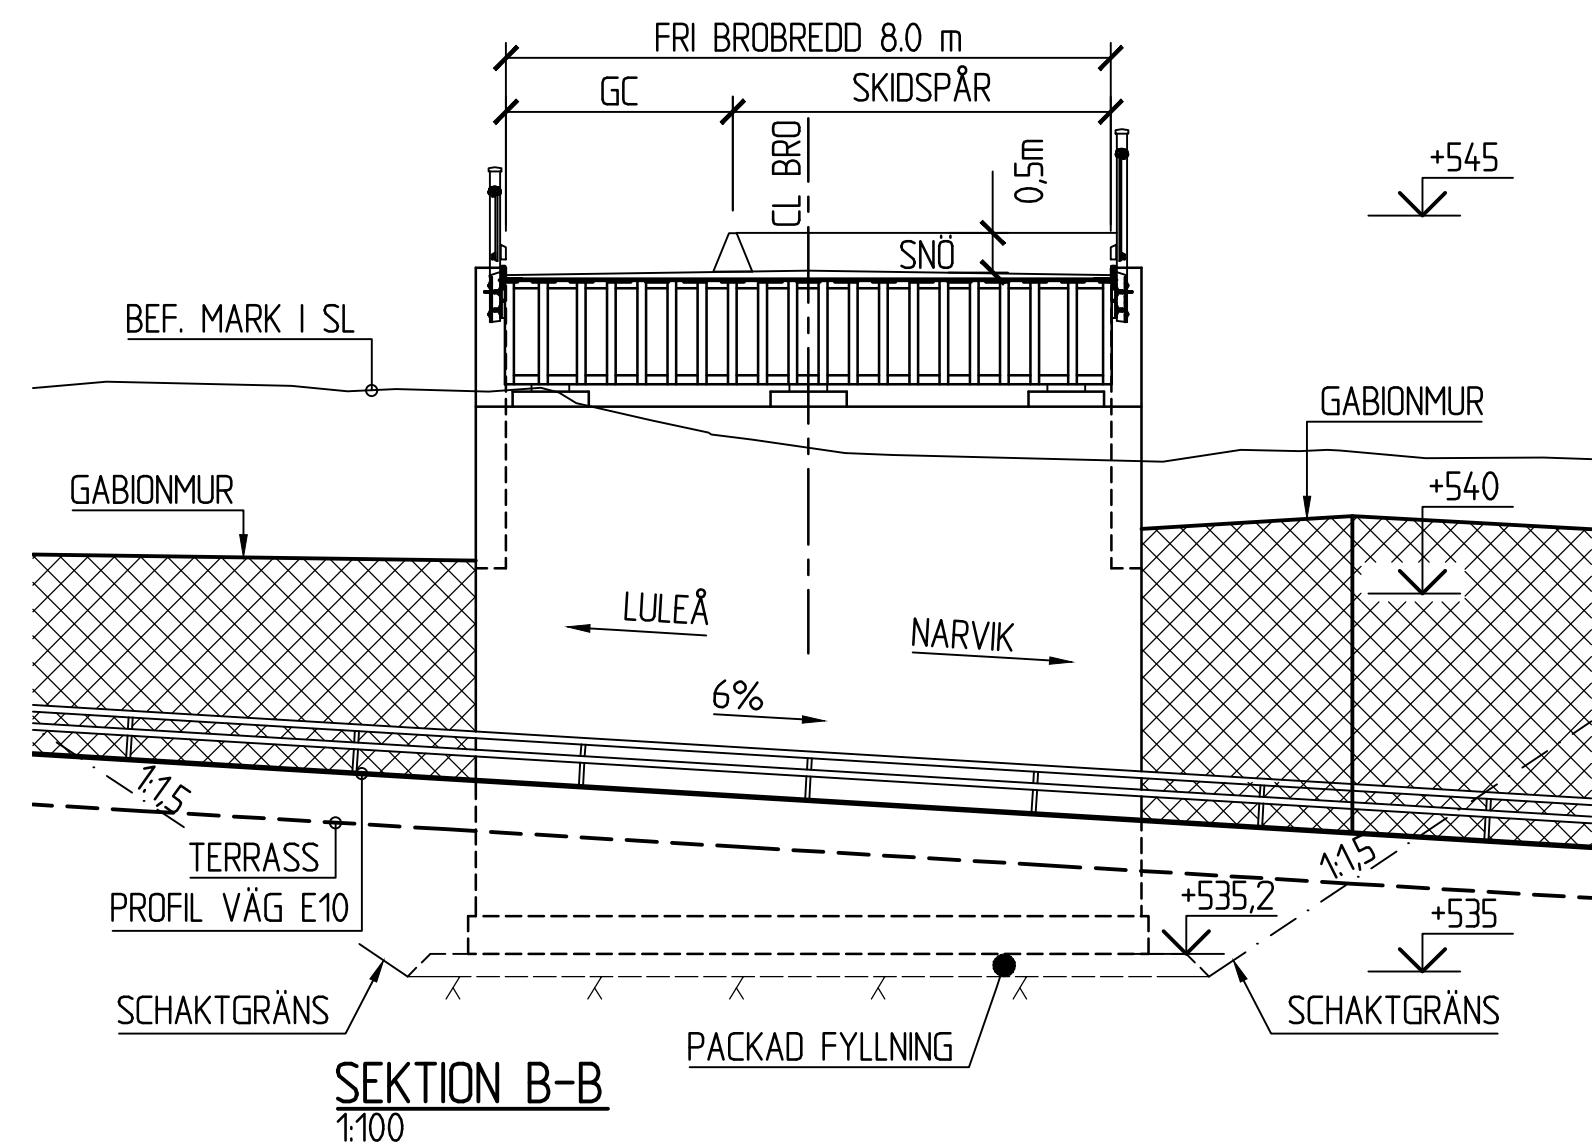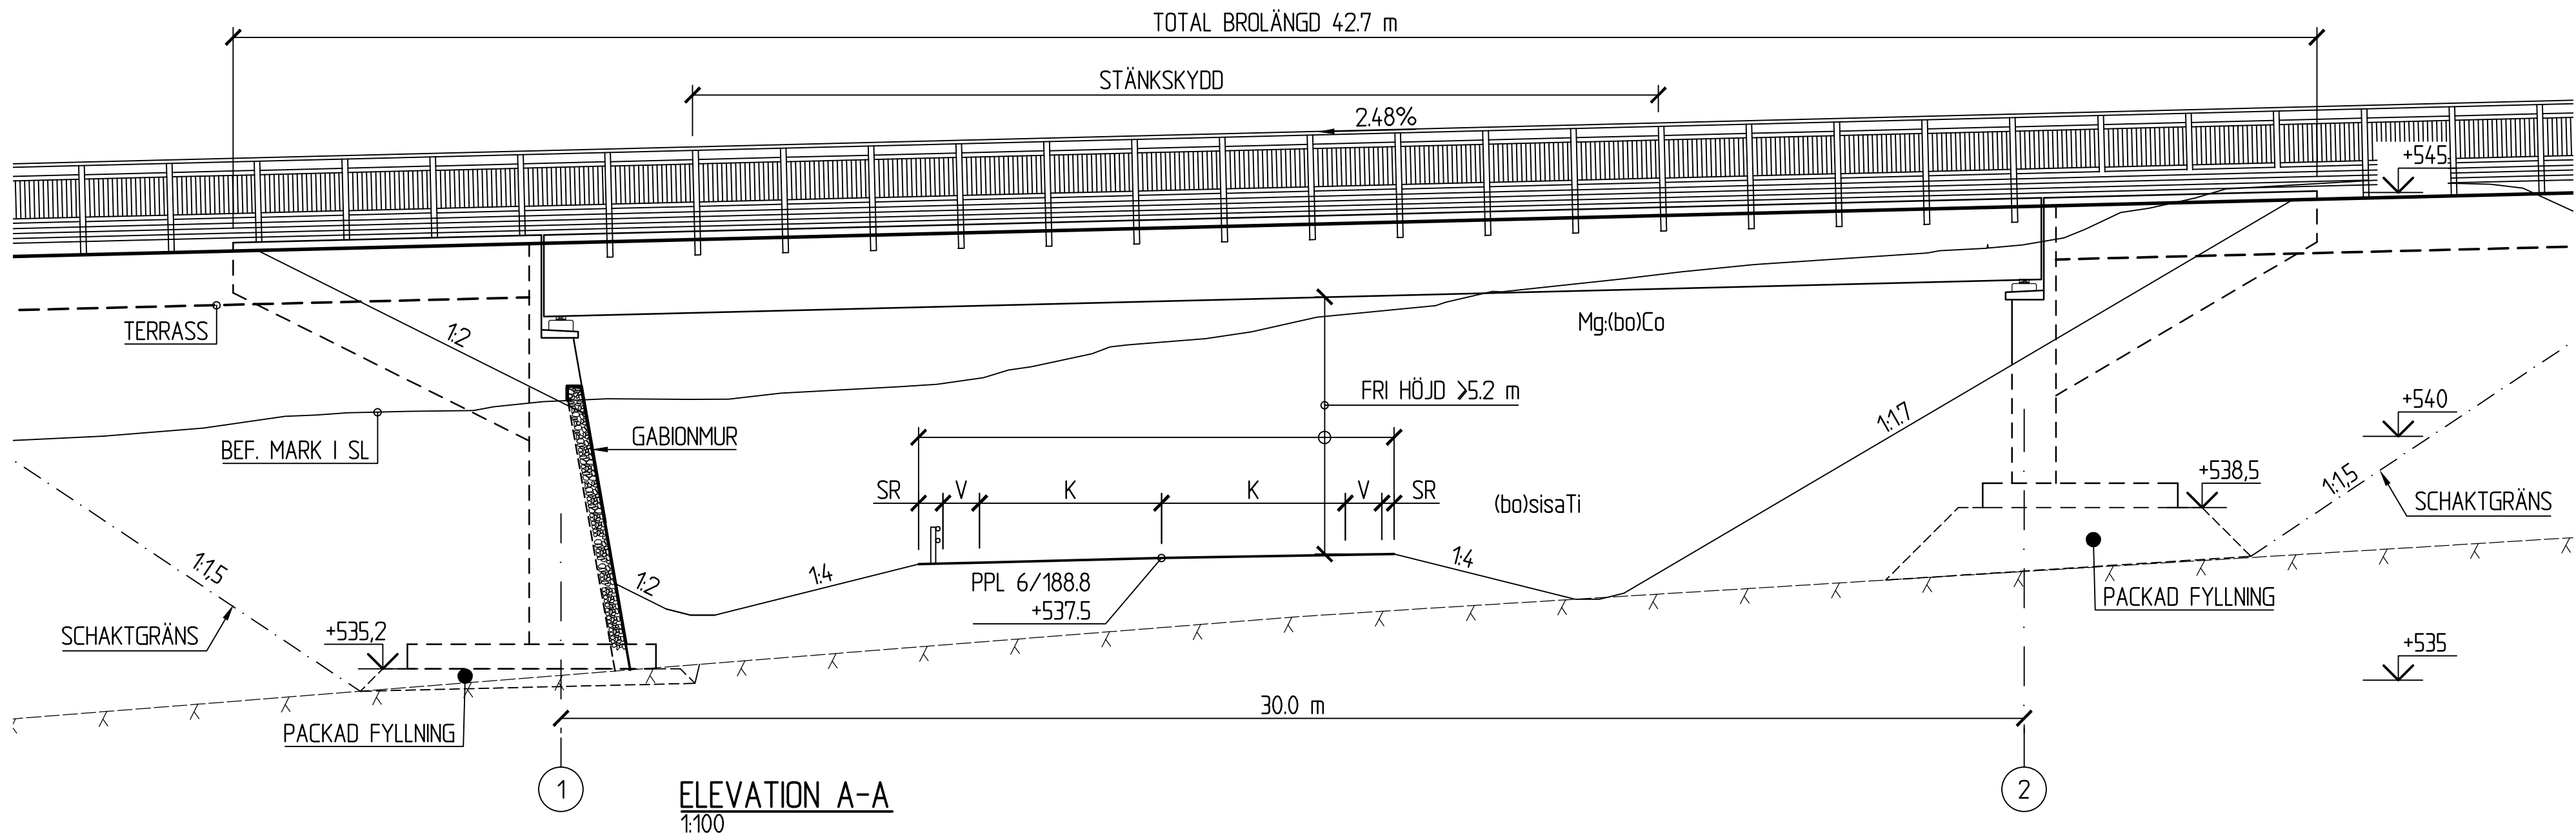

ALLMÄNT
BRON SKA UTFORMAS OCH DIMENSIONERAS ENLIGT TRVK BRO 11 (PUBL. TRV 2011085) INKLUSIVE SUPPLEMENT 1 (PUBL. TRV 2014/82131) SAMT TEKNISKT PM BRO DATERAD 2016-08-12 UPPRÄTTAD AV SWECO.

BRON FÖRESLÅS UTFÖRAS MED TRÄÖVERBYGGNAD OCH UNDERBYGGNAD I BETONG.

FIX- OCH MÄTDATA
SYSTEM I PLAN: SWEREF 99 20:15
SYSTEM I HÖJD: RH2000
FIXPUNKT: ENLIGT SENARE BESKED



XF: \\moden\2482001

SKALA 1:100
1 0 1 2 3 4 5 6 7 8 9 10 m

REV	ANT	ANDRINGEN AVSER	GODK	DATUM	T-V DATUM	T-V DIARIENUMMER
VÄGPLAN			GRANSKNINGSHANDLING			
			KIRUNAPROJEKTET VÄG E10 GC-VÄG SAMT PASSAGER SKIDBRO VID LUOSSAVAARA ÖVER E10 KIRUNA			
			KM 6/200			
UPPDRAGSGÄNS VARIER B GORDONSSON			FÖRSLAGSSKISS			
KONSTR SEGUSF			KONSTRUKTIONSR SERAUT			
LULEÅ BJÖRN GORDONSSON			OBJEKT NR 880865			
2016-08-12			FORMAT A1			
			SKALA 1:100			
			RITNINGSR 2 48 K 20 01			
			REV			

\\swecosec\va\0501\PROJEKT\2482001\2482001.dwg Skapad av: Raulo Bergqvist, 2016-08-29 06:33

FIX- OCH MÄTDATA
SYSTEM I PLAN: SWEREF 99 20:15
SYSTEM I HÖJD: RH2000
FIXPUNKT: ENLIGT SENARE BESKED

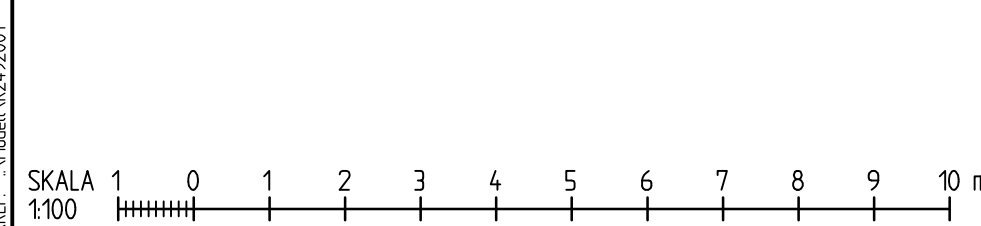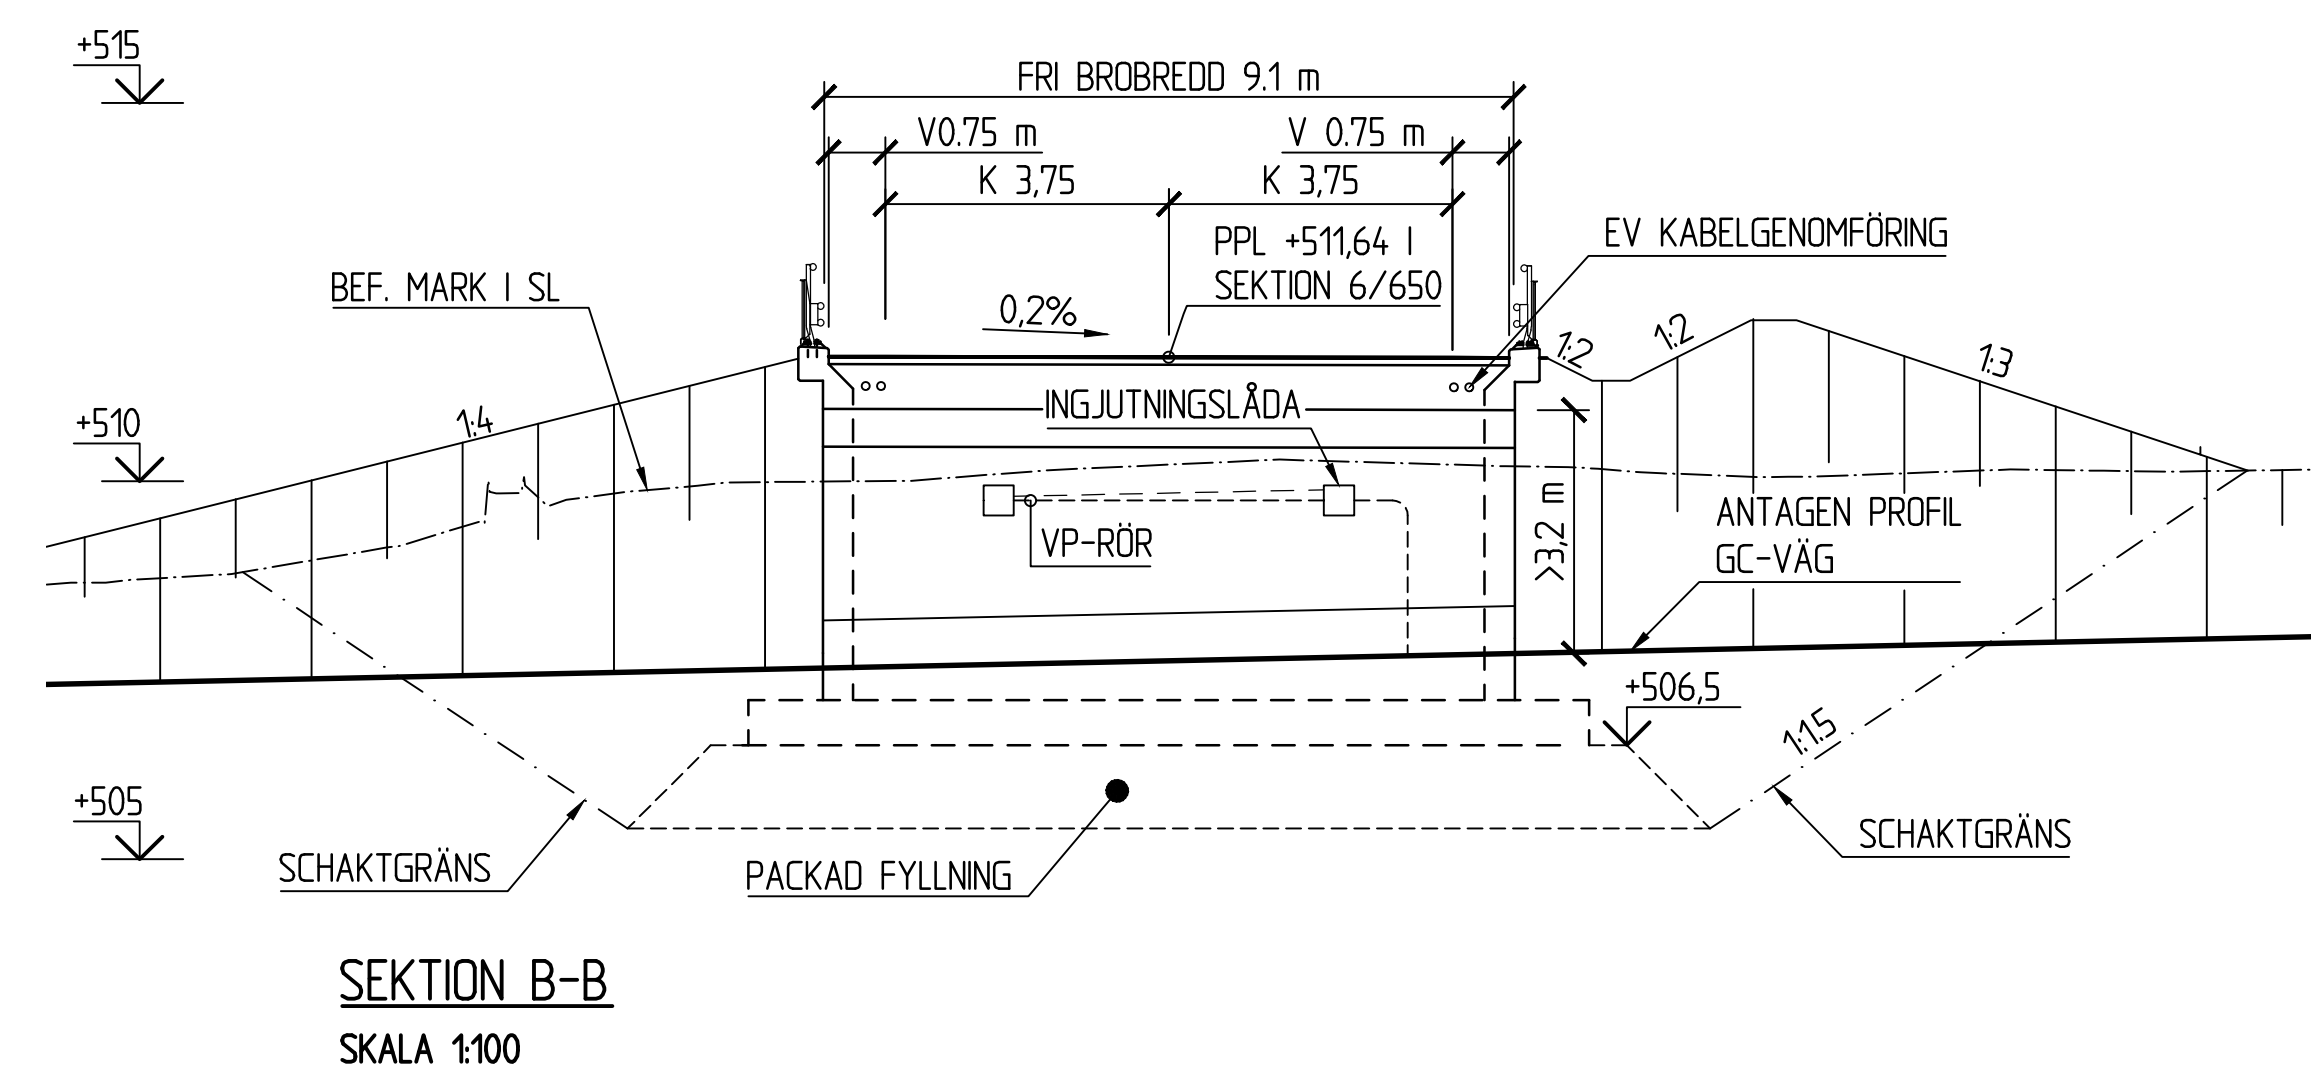

REV	ANT	ÄNDRINGEN AVSÄR	GÖDK	DATUM	TrV DATUM	TrV DIARIENUMMER
VÄGPLAN			GRANSKNINGSHANDLING			
 TRAFIKVERKET			KIRUNAPROJEKTET VÄG E10 GC-VÄG SAMT PASSAGER BRO ÖVER GC-VÄG VID KARHUNIEMI E10 KIRUNA KM 6/650			
			FÖRSLAGSSKISS			
SWECO Civil AB Bangårdsgatan 2, Box 553, 831 27 Ostersund, Telefon 0603-685 50 00 Org nr. 556507-0868, säte Stockholm			UPPDRAGSANSVARIG B GORDONSSON			
UPPDRAGSNUMMER 2444636			KONSTRUKTIONSR A1			
KONSTR SECAWI			SKALA 1:100			
ÖSTERSUND BJÖRN GORDONSSON			RITINGSNR 2 49 K 20 01			
2016-08-12			REV			