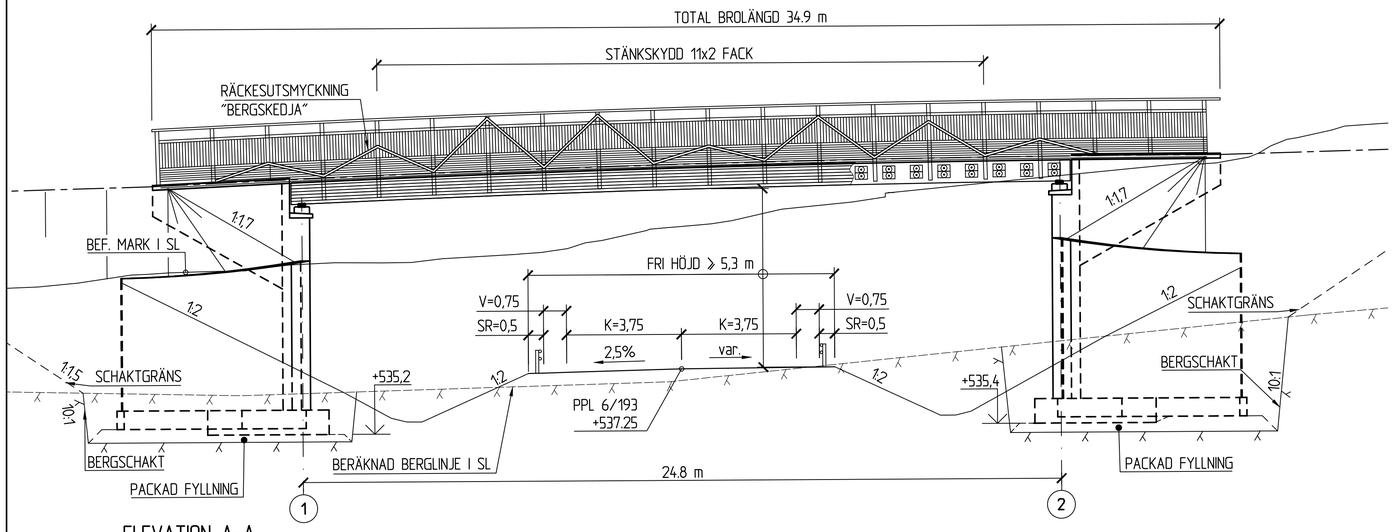

ELEVATION A-A
1:100

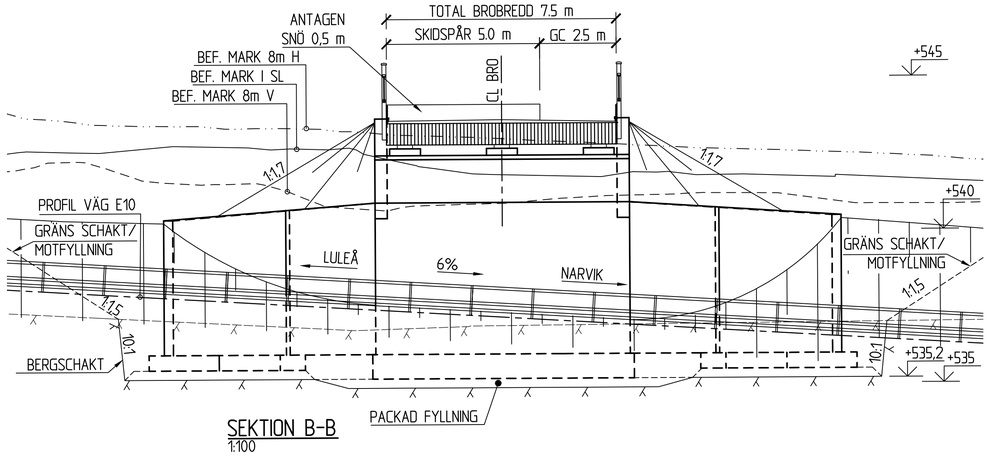

SEKTION B-B
1:100

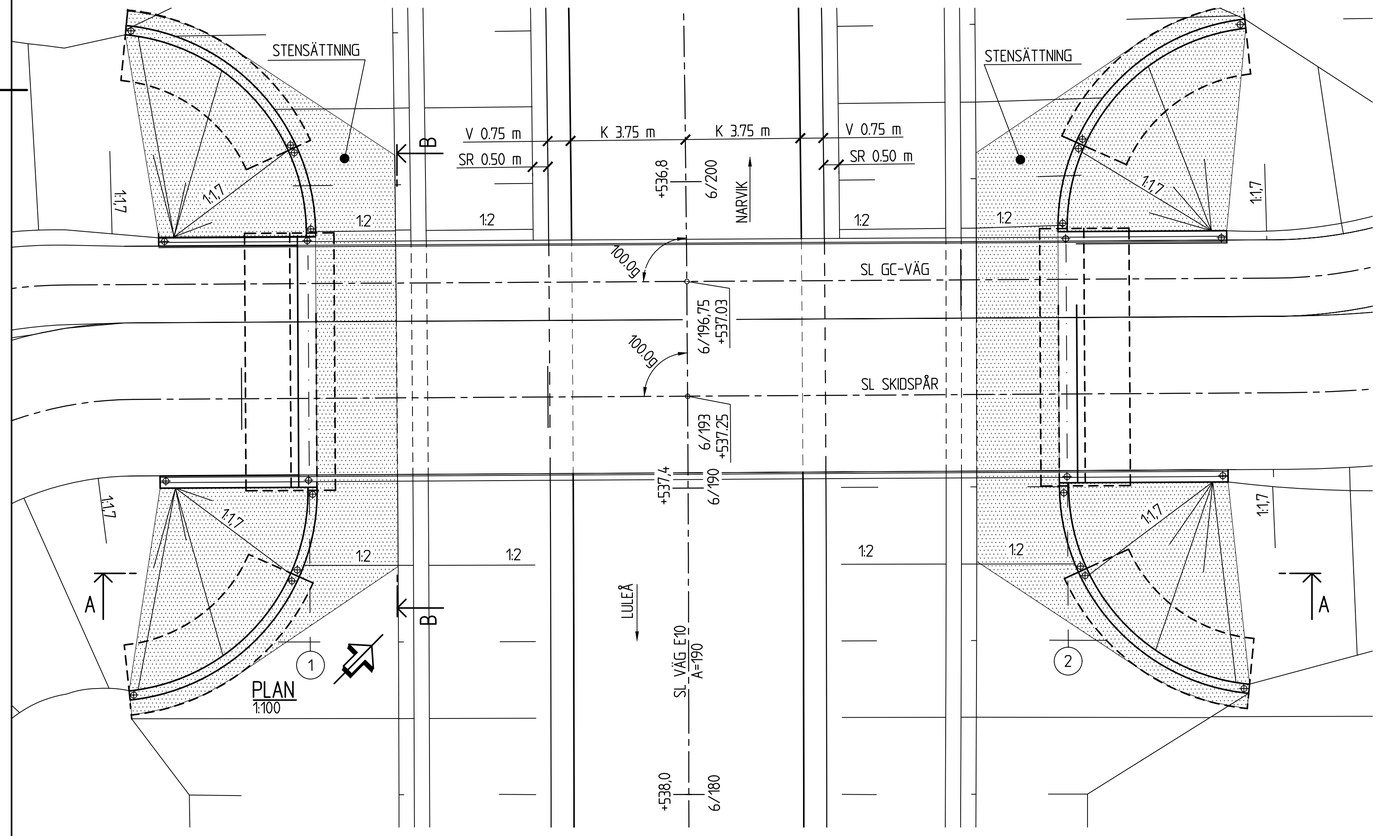

PLAN
1:100

SKALA 1:100 0 1 2 3 4 5 6 7 8 9 10 m

ALLMÄNNA ANVISNINGAR:

KOORDINATSYSTEM: SWEREF 99 20 15
HÖJDSYSTEM: RH 2000
FIXPUNKT: ENLIGT SENARE BESKED

BRON SKA UTFORMAS OCH DIMENSIONERAS ENLIGT KRAV BROBYGGANDE (TDOK 2016:0204) SAMT TEKNISKT BESKRIVNING BRO (OTBb) UPPRÄTTAD AV SWECO DATERAD 2018-02-15

BRON FÖRESLÅS UTFÖRAS SOM EN TVÄRSPÄND PLATTBRO I TRÄ MED LANDFSÄTEN AV BETONG.

BRON SKA FÖRSES MED EFFEKTBELYSNING

BETECKNINGAR:

⊠ AVVÄGNINGSDUBB

REV	ANT	ÄNDRINGEN AVSER	GODK	DATUM	TrV DATUM	TrV DIARIENUMMER

VÄGPLAN | GRANSKNINGSHANDLING

TRAFIKVERKET

SWECO

KIRUNAPROJEKTET
VÄG E10
GC-VÄGAR SAMT PASSAGER
SKIDBRO VID LUOSSAVAARA ÖVER E10 KIRUNA

KM 6/200

FÖRSLAGSSKISS

UPPDRAGSANSVARIG	UPPDRAGSNUMMER	KONSTRUKTIONSNR	FORMAT	SKALA
B GORDONSSON	12702453		A1	1:100
KONSTR: SERAUT	GRANSK: SEHROB			
LULEÅ 2018-02-15 BJÖRN GORDONSSON		OBJEKT NR 880865	RITNINGSNR 2 4B K 20 01	REV

XREF: VP6SWEV24282001

Ritning: \\Sesstd5001\PROJEKT\2x2\Tv244436.1000\A-Lansenttransen\VP\880865\CAD\2XVKVRitSet\2x28k20010.dwg Skapad av: Rautio-Bergius Henrik 2018 2 12 14:32