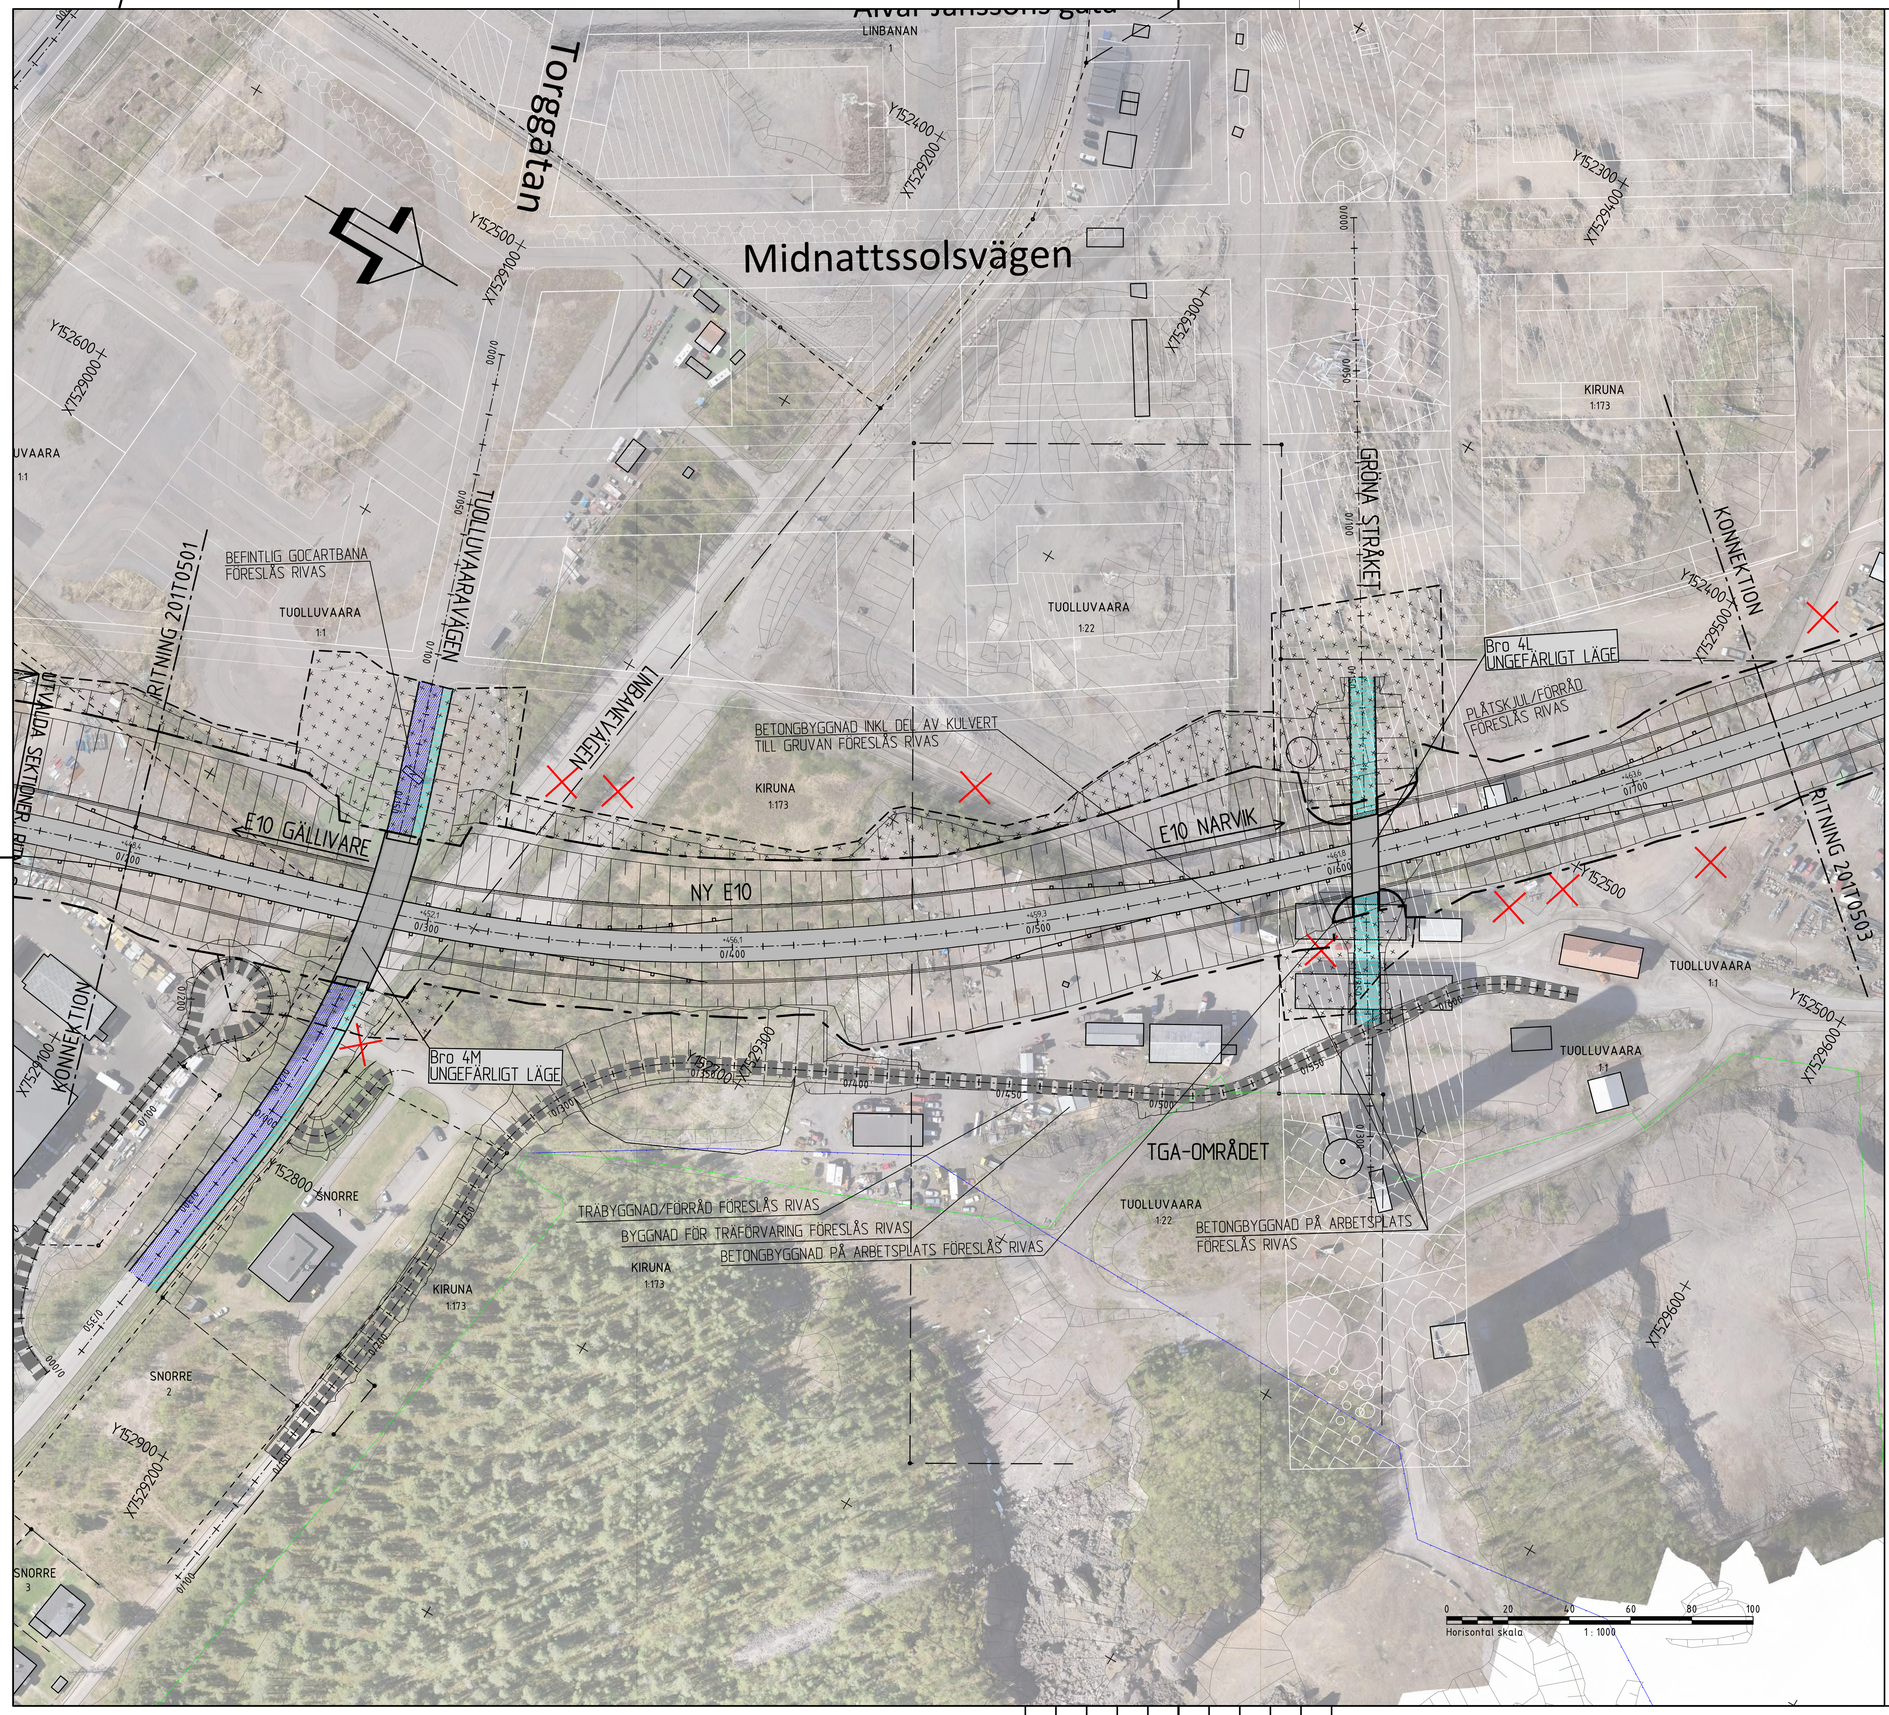

TECKENFÖRKLARING

- GRÄNS FÖR VÄGOMRÅDE
- AVGRÄNSNING MELLAN OLIKA TYPER AV MARKANSPRÅK
- BEFINTLIGT VÄGOMRÅDE STATLIG ALLMÄN VÄG
- BEFINTLIGT VÄGOMRÅDE KOMMUNAL ALLMÄN VÄG
- BEFINTLIGT VÄGOMRÅDE KOMMUNAL GATA
- NYTT VÄGOMRÅDE MED INSKRÄNKT VÄGRÄTT
- TILLFÄLLIG NYTTJANDERÄTT
- NY STATLIG VÄG
- NY KOMMUNAL VÄG
- NY ENSKILD VÄG
- NY STATLIG GC- VÄG
- NY KOMMUNAL GC- VÄG
- KIRUNA NYA CENTRUM UTVECKLINGSPLAN
- NYTT VÄGRÄCKE
- BEFINTLIGT STAKET
- NYTT STAKET
- GRÄNS FÖR DETALJPLAN
- TRAKTGRÄNS
- KVARTERSTRAKTGRÄNS
- FASTIGHETSGRÄNS
- BEFINTLIG VÄGTRUMMA SOM RIVS
- NY VÄGTRUMMA
- ANLÄGGANDE AV DIKE
- UTGÅR UR ALLMÄNT UNDERHÅLL
- ANSLUTNING ÄNDRAS

KOORDINATSYSTEM

SYSTEM I PLAN: SWEREF 99 20 15
SYSTEM I HÖJD: RH 2000

BLADINDELNING

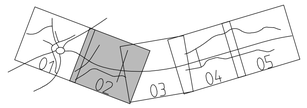

TYP AV PLAN	VÄGPLAN
GRANSKNINGSSTATUS / SYFTE	FÖR GRANSKNING
HANDLINGSTYP	GRANSKNINGSHANDLING
DATUM: 2018-05-14	LEVERANS / ÄNDRINGS-PM
OBJEKT	KIRUNAPROJEKTET
DELOMRÅDE / BANDEL	KIRUNA NYA CENTRUM
ANLÄGGNINGSDEL	E10
OBJEKTNUMMER / KM: VN 060	KONSTRUKTIONSNUMMER
BESTÄLLARE: TRAFIKVERKET	LEVERANTÖR: SWECO
SKAPAD AV: LARS NYBERG	UPPDRAGSNUMMER: 2444672
GODKÄND AV: BJÖRN GORDONSSON	AVDELNING: CIVIL
RITNINGSTYP	ILLUSTRATIONSKARTA
TEKNIKOMRÅDE / INNEHÅLL	VÄGUTFORMNING OCH TRAFIK
BESKRIVNING	E10, KM 0/200-0/750 TUOLLUVAARASTRÅKET GRÖNA STRÅKET
SKALA: 1:1000	FORMAT: A1 / FÖRVALTNINGSNUMMER
RITNINGSNUMMER: 2 01 T 05 02	BLAD / NÄSTA BLAD / BET

Ritning: V:\2\270244472\000\15_Arbetsmaterial\CAD\VP\A1\T-Ritar\201T0502.dwg Skapat av: Asplund Kerstin 2018-05-07 16:11

VN880865VP2, ankomst 2018-05-09, ver 2, jobb 26