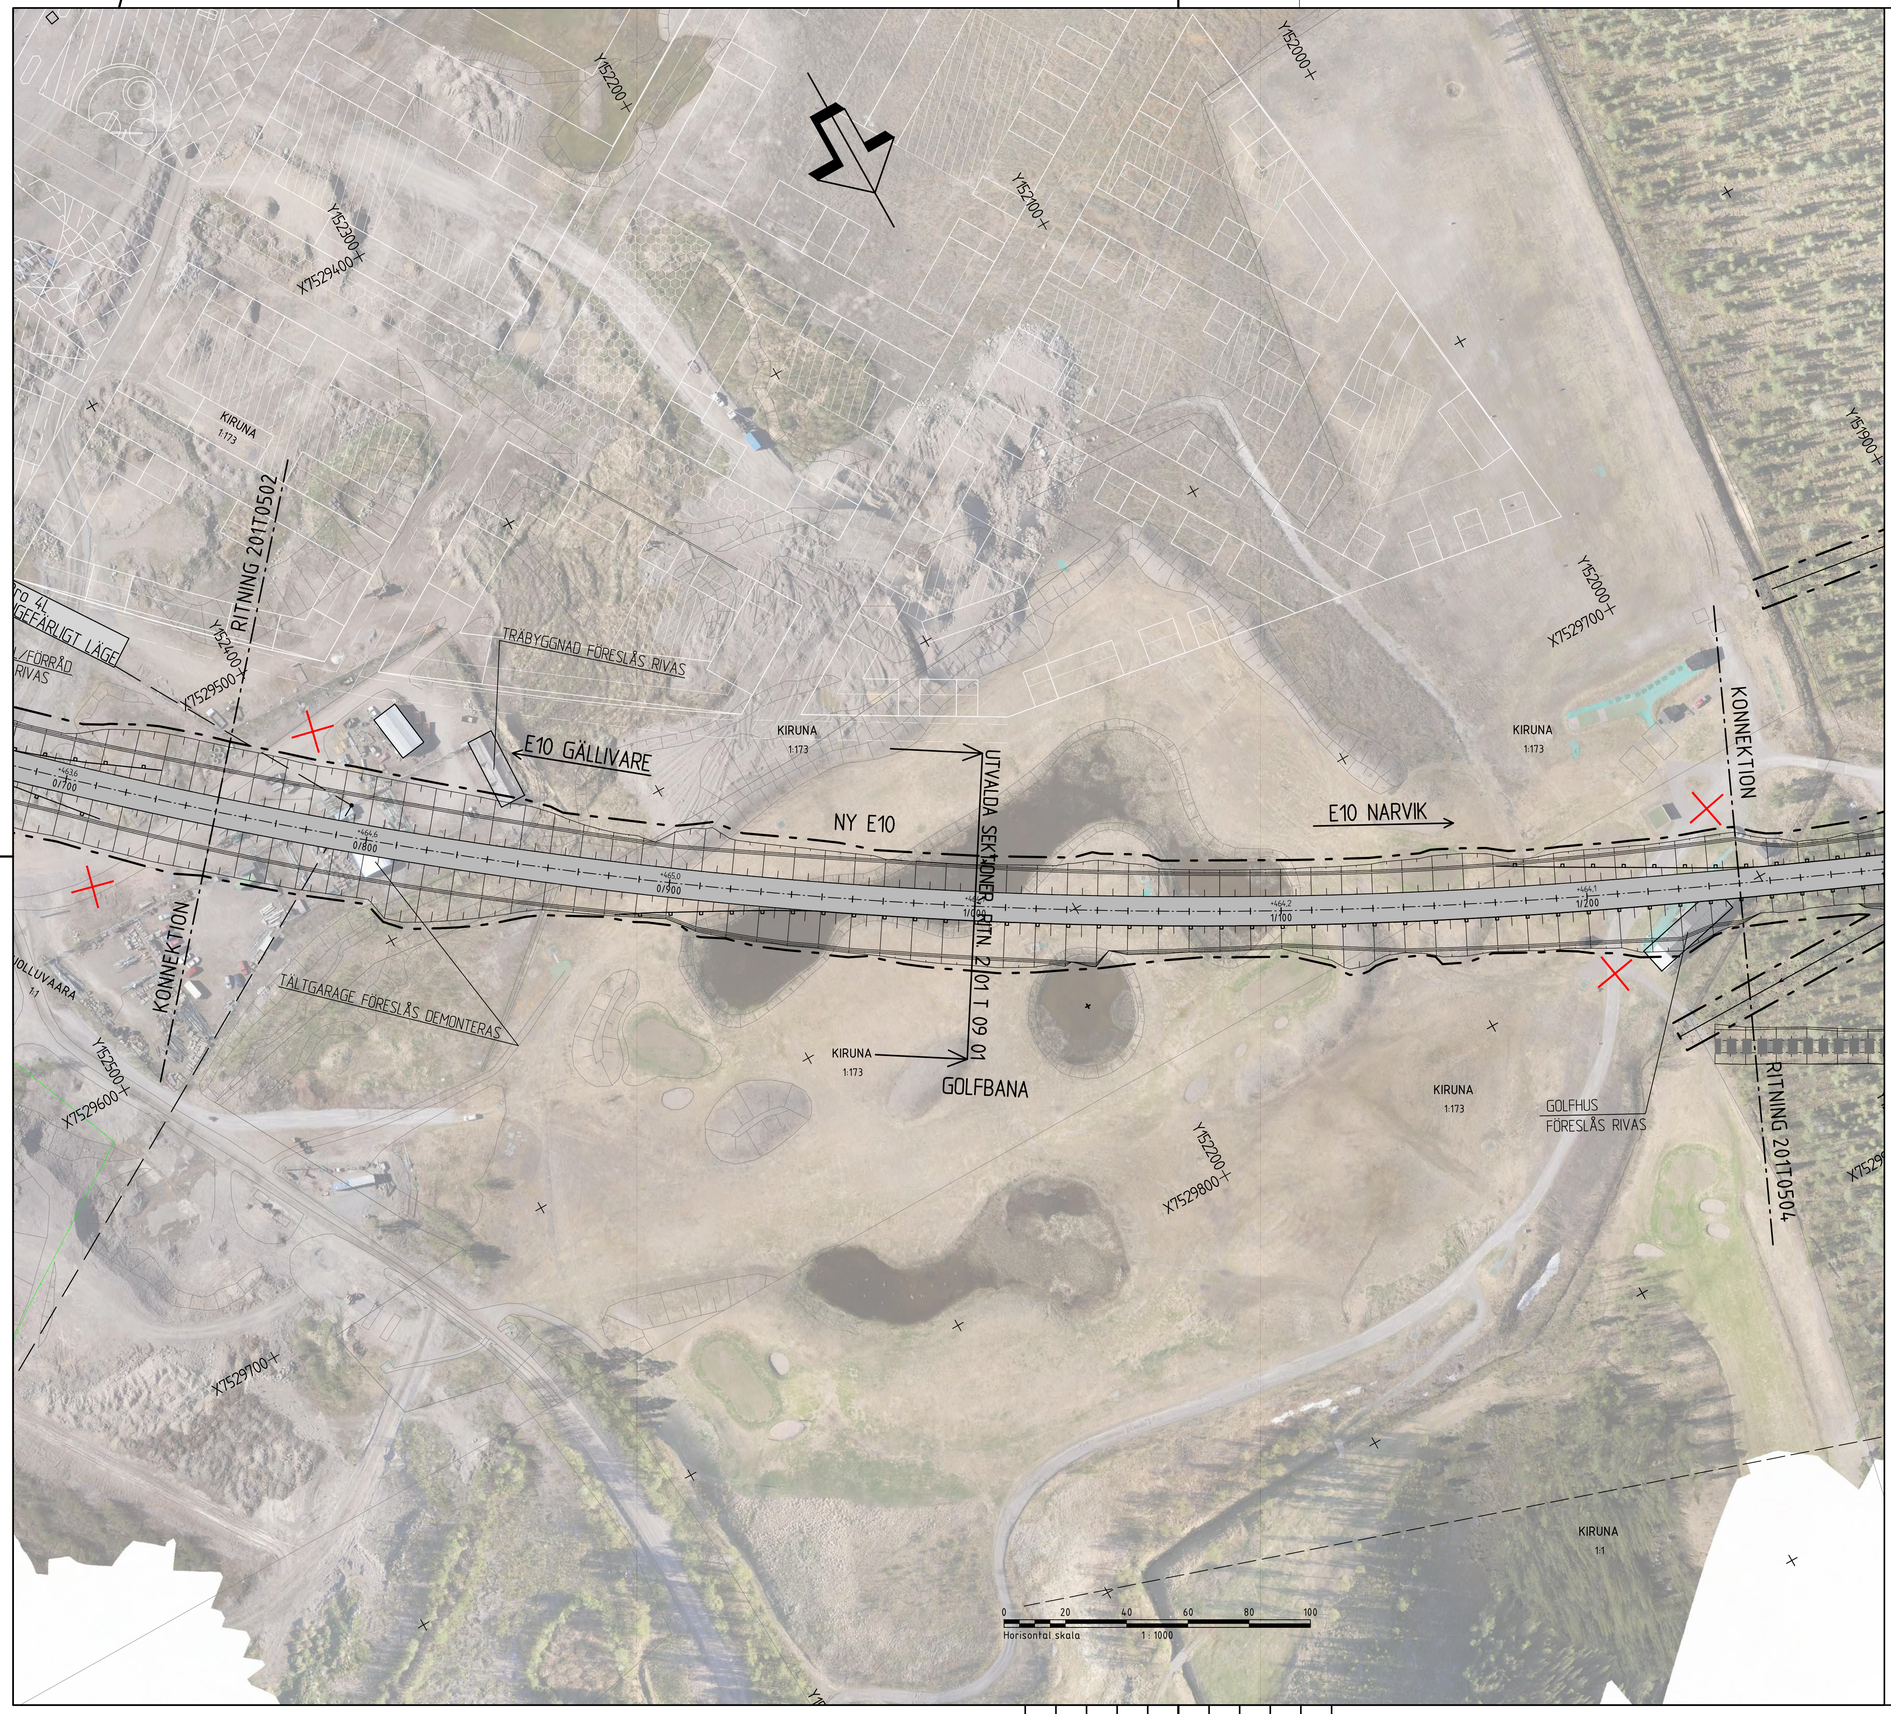

TECKENFÖRKLARING

- GRÄNS FÖR VÄGOMRÅDE
- AVGRÄNSNING MELLAN OLIKA TYPER AV MARKANSPRÅK
- BEFINTLIGT VÄGOMRÅDE STATLIG ALLMÄN VÄG
- BEFINTLIGT VÄGOMRÅDE KOMMUNAL ALLMÄN VÄG
- BEFINTLIGT VÄGOMRÅDE KOMMUNAL GATA
- NYTT VÄGOMRÅDE MED INSKRÄNKT VÄGRÄTT
- TILLFÄLLIG NYTTJANDERÄTT
- NY STATLIG VÄG X/XXX
- NY KOMMUNAL VÄG X/XXX
- NY ENSKILD VÄG
- NY STATLIG GC- VÄG
- NY KOMMUNAL GC- VÄG
- KIRUNA NYA CENTRUM UTVECKLINGSPLAN
- NYTT VÄGRÄCKE
- BEFINTLIGT STAKET
- NYTT STAKET
- GRÄNS FÖR DETALJPLAN
- TRAKTGRÄNS
- KVARTERSTRAKTGRÄNS
- FASTIGHETSGRÄNS
- BEFINTLIG VÄGTRUMMA SOM RIVS
- NY VÄGTRUMMA
- ANLÄGGANDE AV DIKE
- UTGÅR UR ALLMÄNT UNDERHÅLL
- ANSLUTNING ÄNDRAS

KOORDINATSYSTEM

SYSTEM I PLAN: SWEREF 99 20 15
SYSTEM I HÖJD: RH 2000

BLADINDELNING

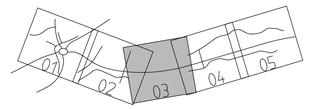

TYP AV PLAN	**VÄGPLAN**
GRANSKNINGSSTATUS / SYFTE	FÖR GRANSKNING
HANDLINGSTYP	GRANSKNINGSHANDLING
DATUM: 2018-05-14	LEVERANS / ÄNDRINGS-PM
OBJEKT: KIRUNAPROJEKTET	
DELOMRÅDE / BANDEL: KIRUNA NYA CENTRUM	
ANLÄGGNINGSDEL: E10	
OBJEKTNUMMER / KM: VN 060	KONSTRUKTIONSNUMMER
BESTÄLLARE: TRAFIKVERKET	LEVERANTÖR: SWECO
SKAPAD AV: LARS NYBERG	UPPDRAGSNUMMER: 2444672
GODKÄND AV: BJÖRN GORDONSSON	AVDELNING: CIVIL
RITNINGSTYP: ILLUSTRATIONSKARTA	
TEKNIKOMRÅDE / INNEHÅLL: VÄGUTFORMNING OCH TRAFIK	
BESKRIVNING: E10 KM 0/750-1/250	
SKALA: 1:1000	FORMAT: A1
FÖRVALTNINGSNUMMER	
RITNINGSNUMMER: 2 01 T 05 03	BLAD / NÄSTA BLAD / BET

Ritning: V:\247\244\672\000\16_Arbetsmaterial\CAD\VP\A1\Vp06ph 20180503.dwg Skapad av: Asplund Kerstin 2018-05-07 16:33