


FÖRKLARINGAR


- PROFIL NY VÄG/GATA
- BEFINTLIG MARKNIVÅ
- 0

NY VÄGTRUMMA
- ✕

ANSLUTNING FÖRESLÅS
STÄNGAS

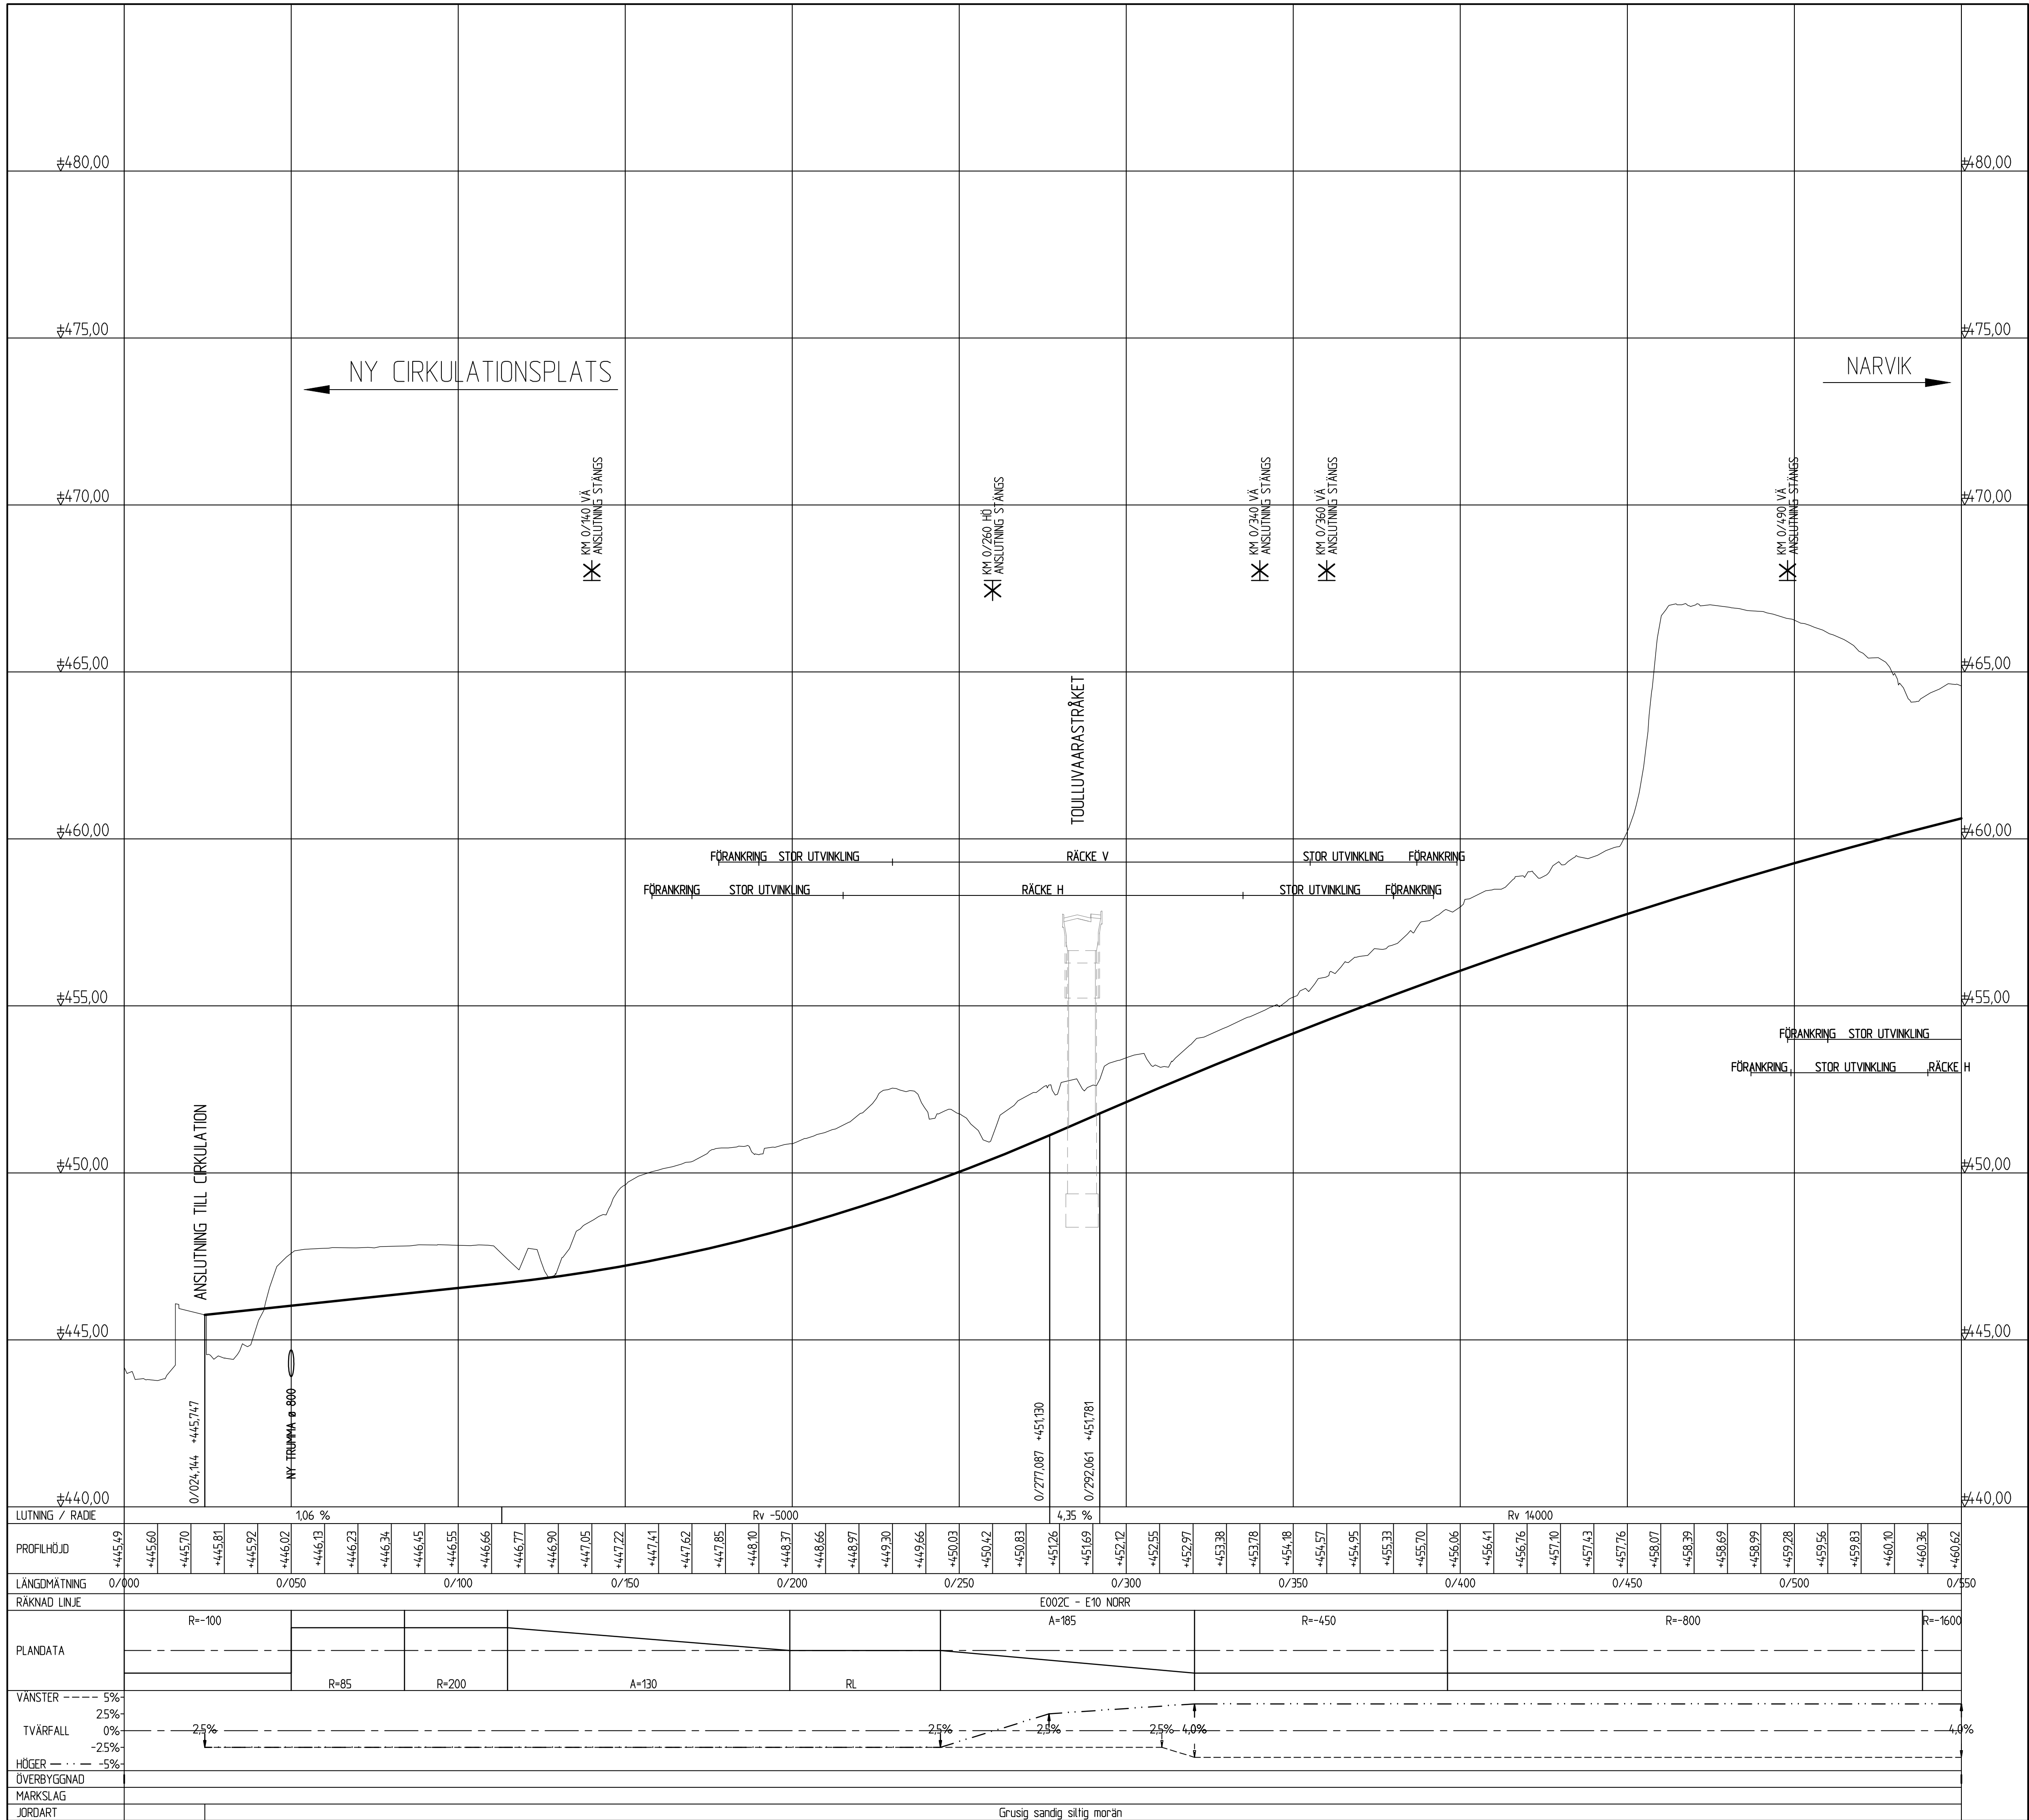

VP AV PLAN		VÄGPLAN	
GRANSKNINGSSTATUS / SYFTE		FÖR GRANSKNING	
HANDLINGSTYP		GRANSKNINGSHANDLING	
DATUM	2018-05-14	LEVERANS / ÄNDRINGS-PM	
OBJEKT			
KIRUNAPROJEKTET			
DELOMRÅDE / BANDEL			
KIRUNA NYA CENTRUM			
ANLÄGGNINGSDEL			
E10			
OBJEKTNUMMER / KM		KONSTRUKTIONSNUMMER	
VN 060			
BESTÄLLARE		LEVERANTÖR	
TRAFIKVERKET		SWECO 	
SKAPAD AV		UPPDRAGSGNUMMER	
LARS NYBERG		2444672	
GODKÄND AV		ÄNDELNING	
BJÖRN GORDSSONSSON		CIVIL	
RITNINGSTYP			
PROFILRITNING			
TEKNIKOMRÅDE / INNEHÅLL			
VÄGUTFORMNING OCH TRAFIK			
BESKRIVNING			
E10 NORR			
KM 0/024-0/550			
SKALA		FORMAT	FÖRVALTNINGSNUMMER
1:1000 1:100		A1	
RITNINGSNUMMER		BLAD	NÄSTA BLAD BET
2 01 T 03 02			

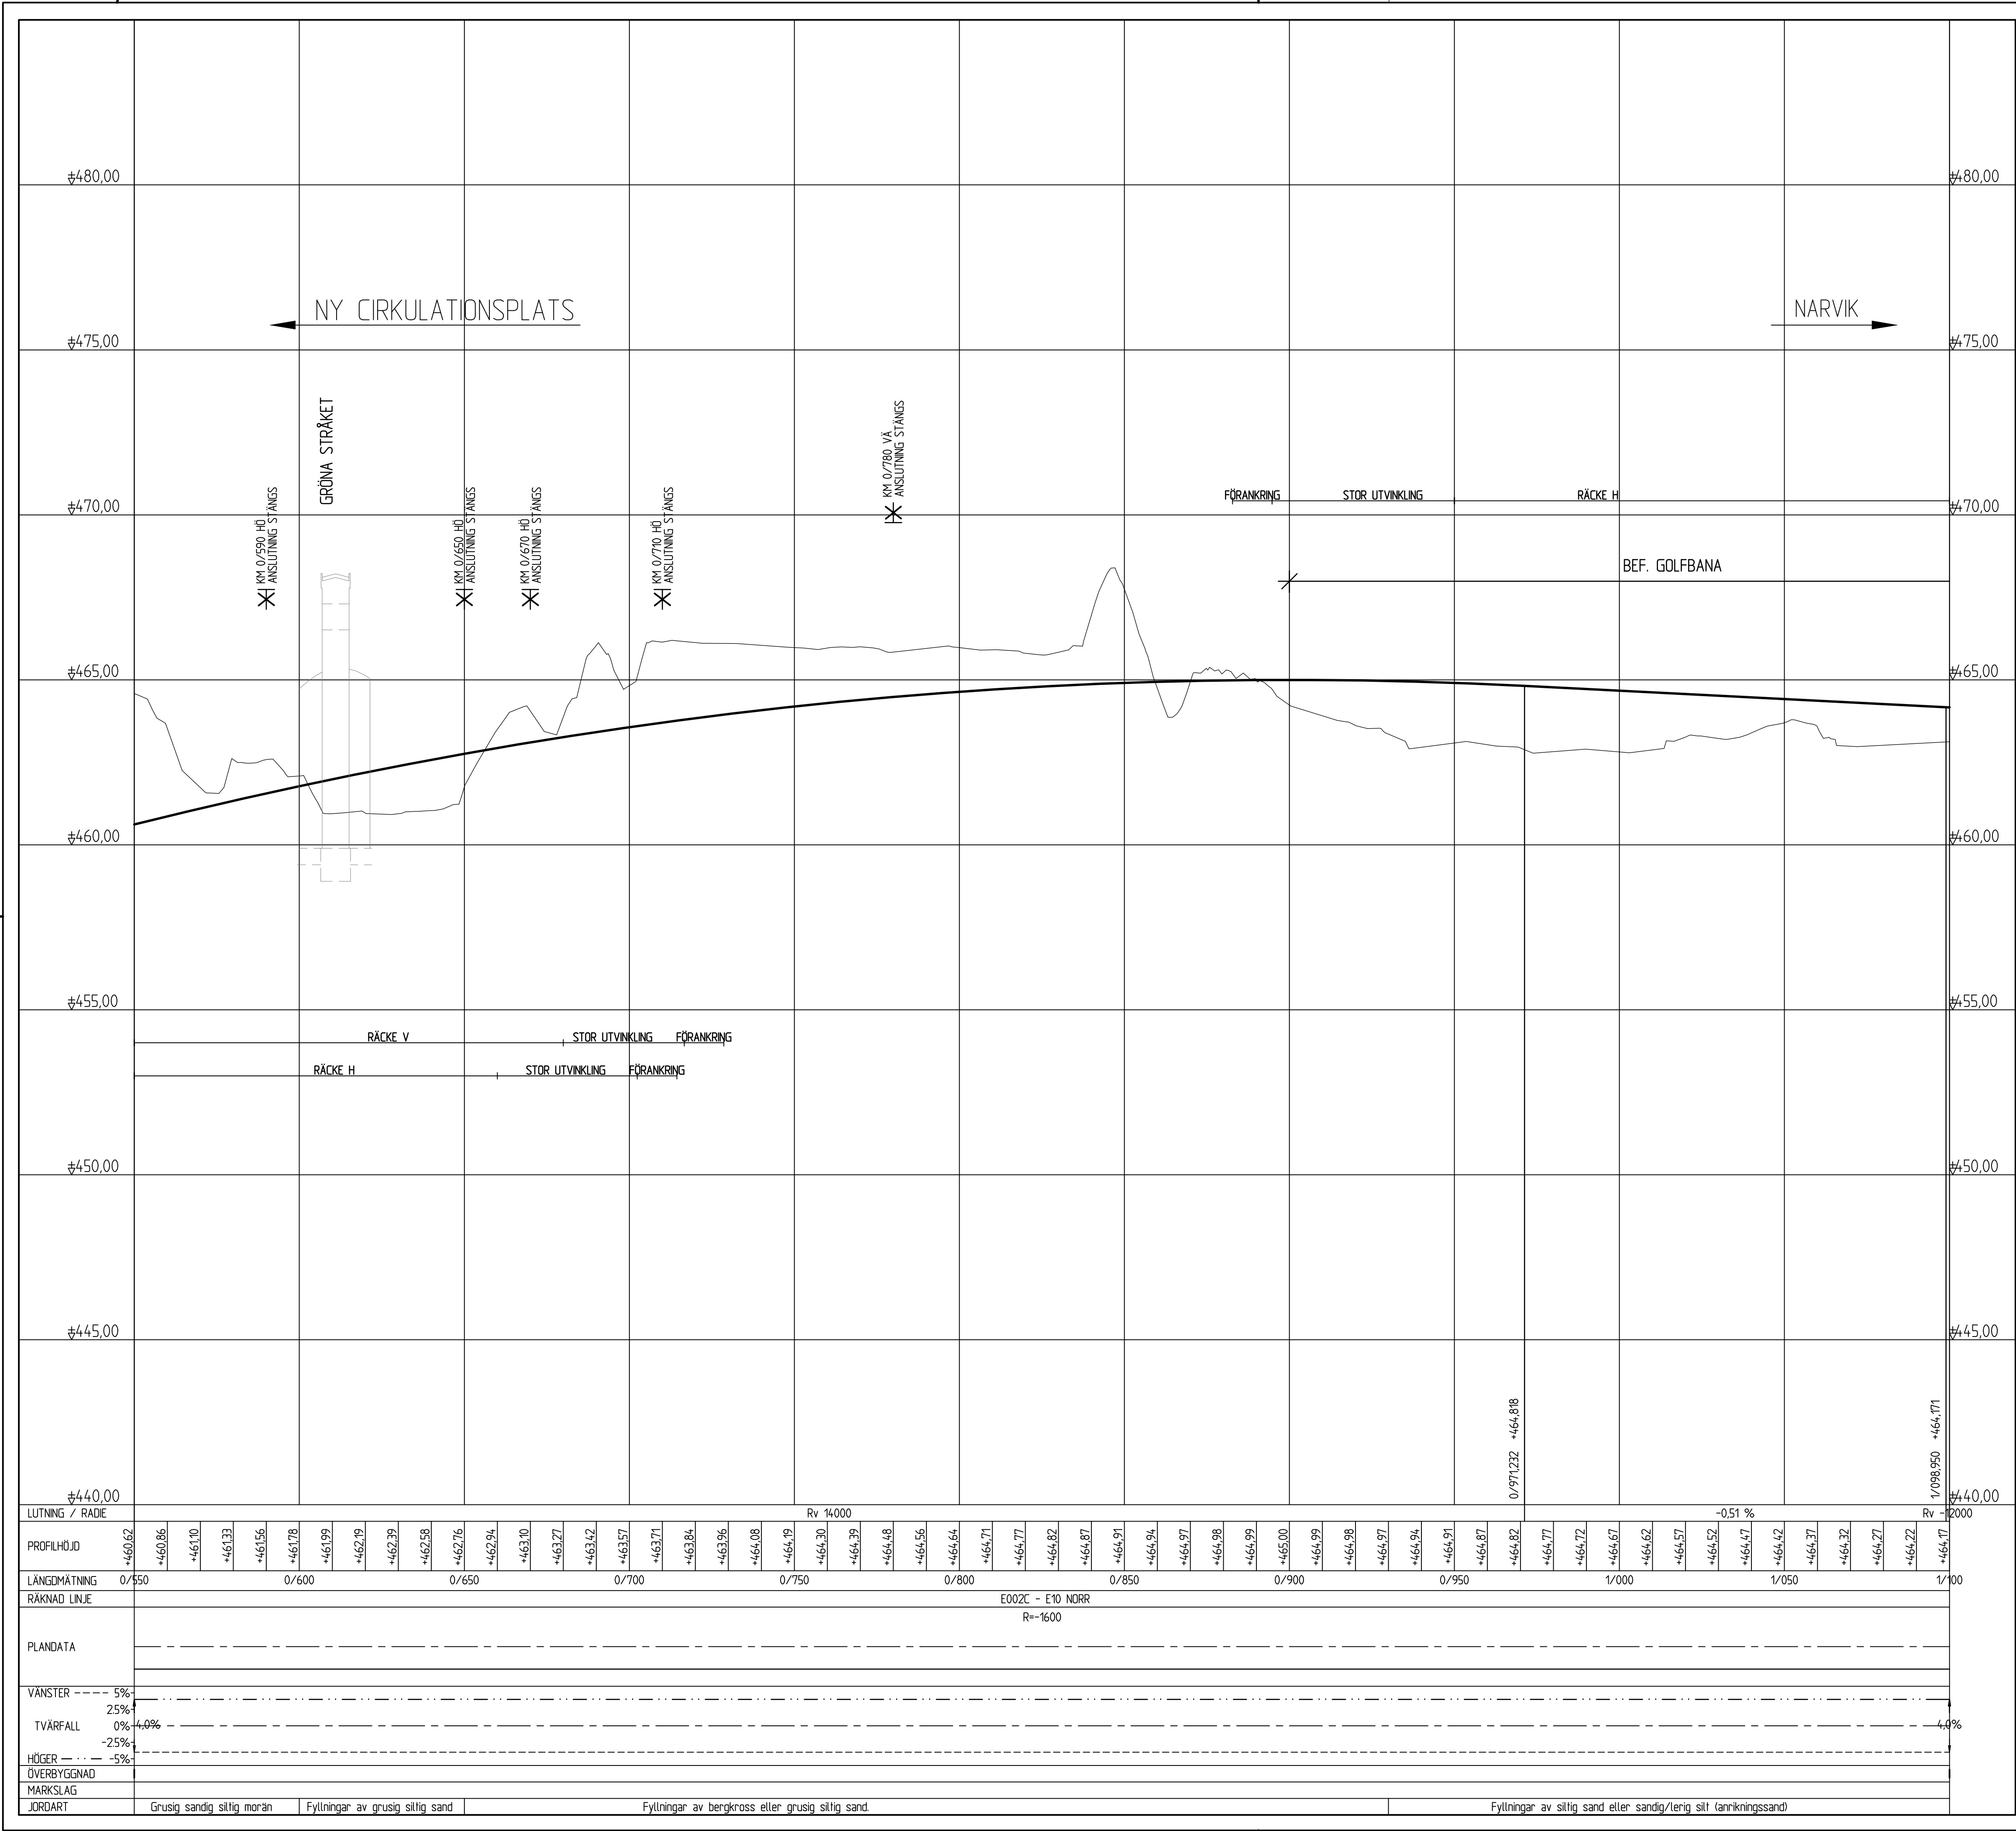


FÖRKLARINGAR

- PROFIL NY VÄG/GATA
- BEFINTLIG MARKNIVÅ
- NY VÄGTRUMMA
- ANSLUTNING FÖRESLÅS STÄNGAS

TYP AV PLAN		VÄGPLAN	
GRANSKNINGSSTATUS / SYFTE		FÖR GRANSKNING	
HANDLINGSTYP		GRANSKNINGSHANDLING	
DATUM	2018-05-14	LEVERANS / ÄNDRINGS-PM	
OBJEKT	KIRUNAPROJEKTET		
DELOMRÅDE / BANDEL	KIRUNA NYA CENTRUM		
ANLÄGGNINGSDEL	E10		
OBJEKTNUMMER / KM	VN 060	KONSTRUKTIONSNUMMER	
BESTÄLLARE	TRAFIKVERKET	LEVERANTÖR	
SKAPAD AV	LARS NYBERG	UPPDRAGSGNUMMER	
GODKÄND AV	BJÖRN GORDSONSSON	2444672	
RITNINGSTYP	PROFILRITNING	AVDELNING	CIVIL
TEKNIKOMRÅDE / INNEHÅLL	VÄGUTFORMNING OCH TRAFIK		
BESKRIVNING	E10 NORR		
	KM 0/550-1/100		
SKALA	1:1000	FORMAT	A1
RITNINGSNUMMER	2 01 T 03 03	FÖRVALTNINGSNUMMER	
JORDART	Grusig sandig siltig morän	BLAD	NÄSTA BLAD
	Fyllningar av grusig siltig sand	BET	
	Fyllningar av bergkross eller grusig siltig sand		
	Fyllningar av siltig sand eller sandig/lerig silt (anmärkningsand)		

VEF:

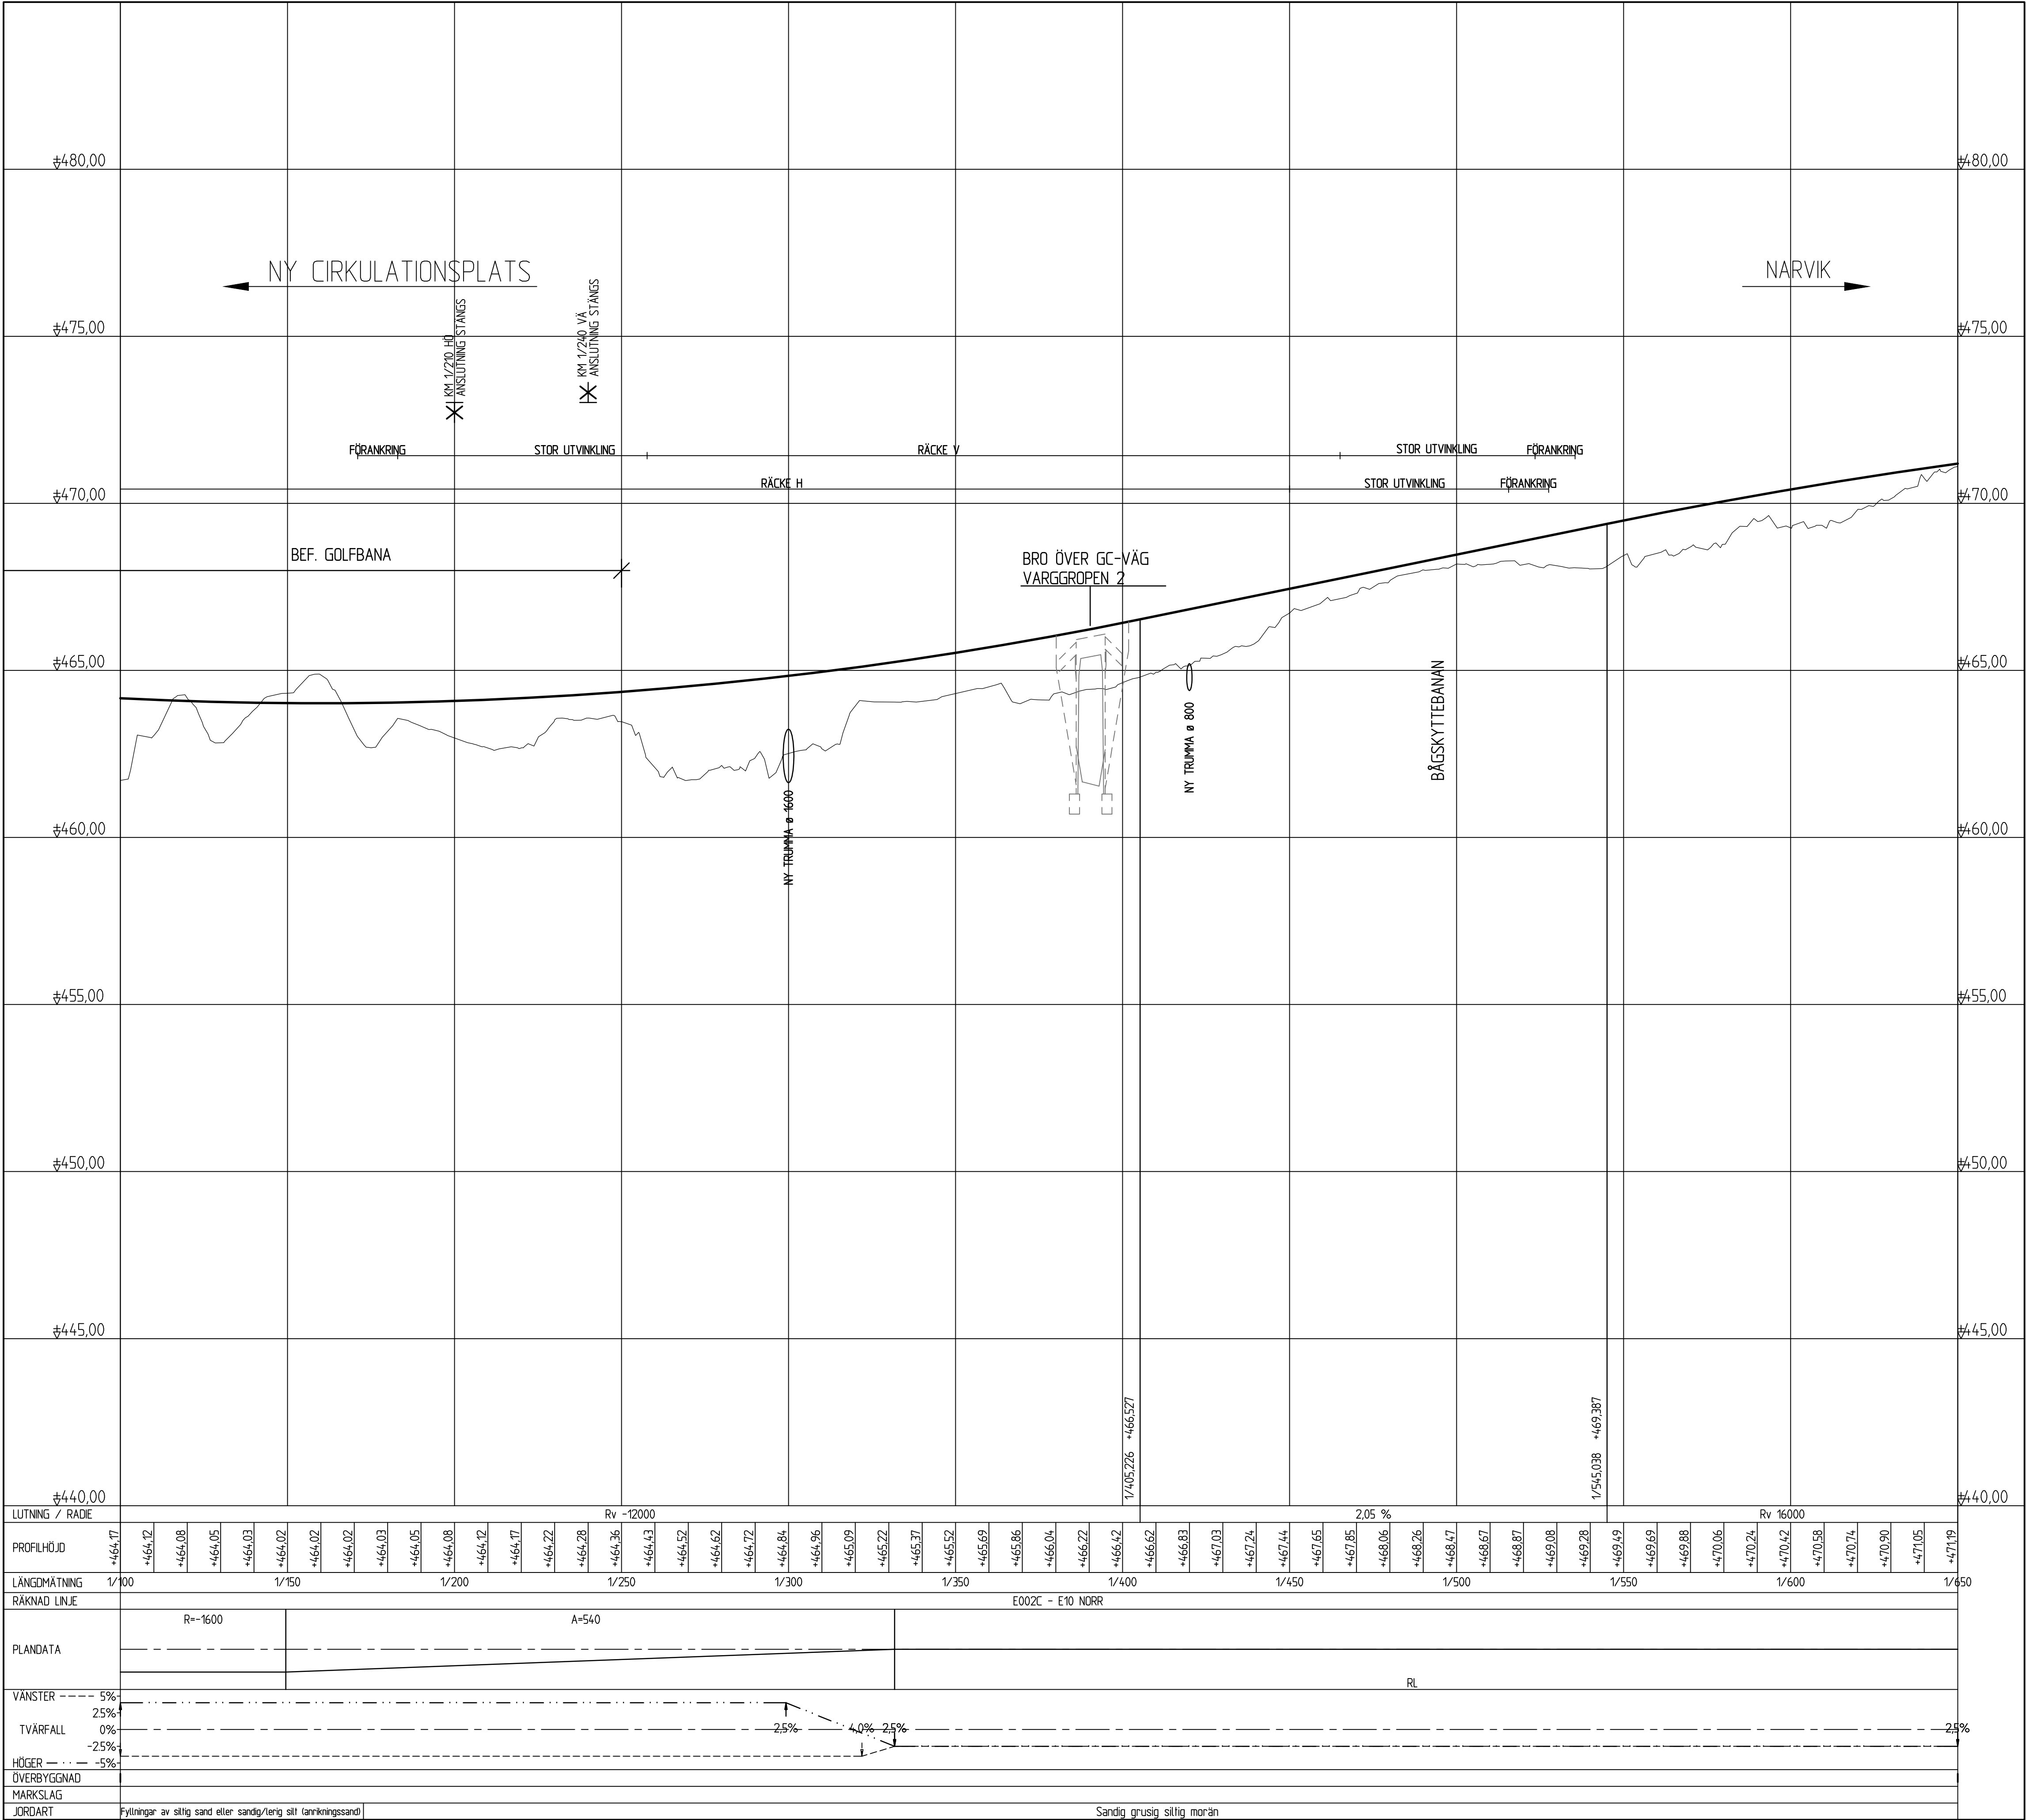

FÖRKLARINGAR

- PROFIL NY VÄG/GATA
- BEFINTLIG MARKNIVÅ
- NY VÄGTRUMMA
- ANSLUTNING FÖRESLÅS STÄNGAS

TYP AV PLAN

GRANSKNINGSSTATUS / SYFTE

HANDLINGSTYP

DATUM

OBJEKT

DELOMRÅDE / BANDEL

ANLÄGGNINGSGDEL

OBJEKTNUMMER / KM

BESTÄLLARE

SKAPAD AV

GODKÄND AV

RITNINGSTYP

TEKNIKOMRÅDE / INNEHÅLL

BESKRIVNING

SKALA

FORMAT

FÖRVALTNINGSNUMMER

RITNINGSGRUPP

BLAD

NÄSTA BLAD

BET

VÄGPLAN

FÖR GRANSKNING

GRANSKNINGSHANDLING

2018-05-14

LEVERANS / ÄNDRINGS-PM

KIRUNAPROJEKTET

KIRUNA NYA CENTRUM

E10

VN 060

TRAFIKVERKET

SWECO

LARS NYBERG

BJÖRN GORDSSONSSON

PROFILRITNING

VÄGUTFORMNING OCH TRAFIK

E10 NORR

KM 1/100-1/650

1:1000

1:100


A1

2 01 T 03 04

FÖRKLARINGAR

PROFIL NY VÄG/GATA

BEFINTLIG MARKNIVÅ

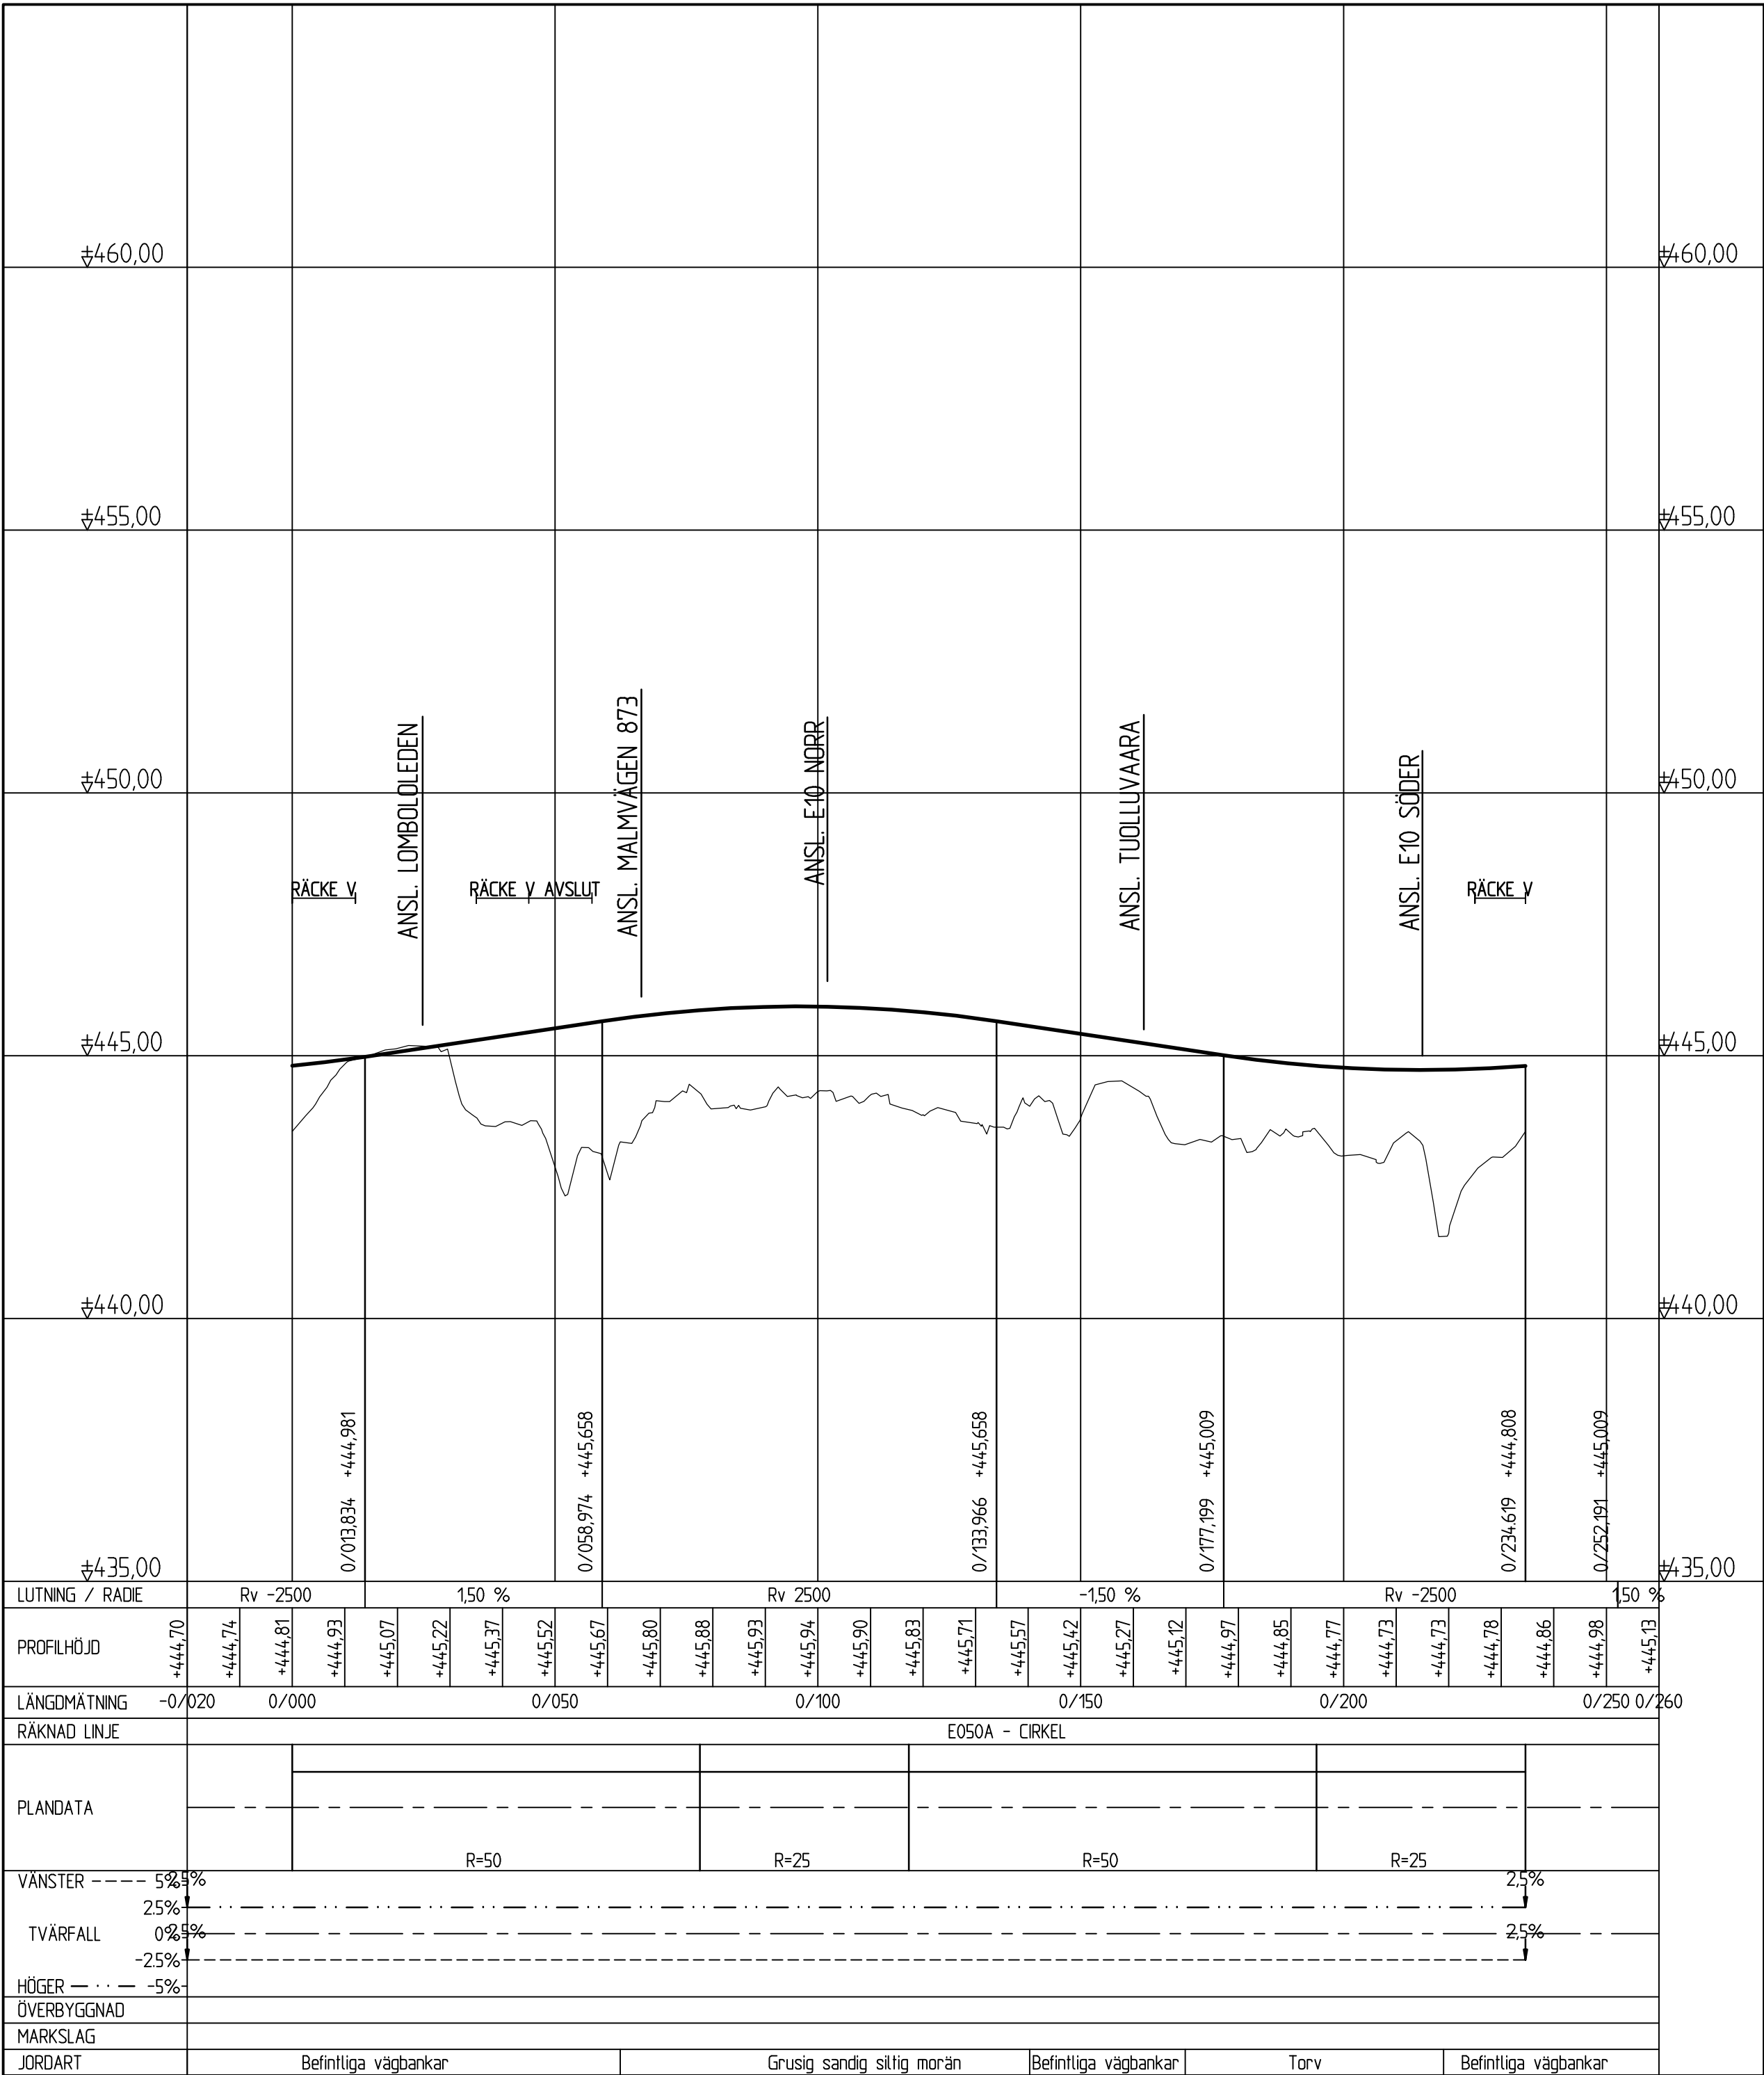

TYP AV PLAN		VÄGPLAN	
GRANSKNINGSSTATUS / SYFTE		FÖR GRANSKNING	
HANDLINGSTYP		GRANSKNINGSHANDLING	
DATUM	2018-05-14	LEVERANS / ÄNDRINGS-PM	
OBJEKT		KIRUNAPROJEKTET	
DELOMRÅDE / BANDEL		KIRUNA NYA CENTRUM	
ANLÄGGNINGSDEL		E10	
OBJEKTNUMMER / KM		VN 060	
BESTÄLLARE		LEVERANTÖR	
TRAFIKVERKET		SWECO	
SKAPAD AV		UPPDRAGSNUMMER	
LARS NYBERG		2444672	
GODKÄND AV		AVDELNING	
BJÖRN GORDSONSSON		CIVIL	
RITNINGSTYP		PROFILRITNING	
TEKNIKOMRÅDE / INNEHÅLL		VÄGUTFORMNING OCH TRAFIK	
BESKRIVNING		CIRKULATION	
		KM 0/000-0/234	
SKALA	1:1000	FORMAT	A1
RITNINGSGRUPP	2 01 T 03 06	FÖRVALTNINGSNUMMER	
BLAD		NÄSTA BLAD	BET


FÖRKLARINGAR

PROFIL NY VÄG/GATA

BEFINTLIG MARKNIVÅ

NY VÄGTRUMMA

ANSLUTNING

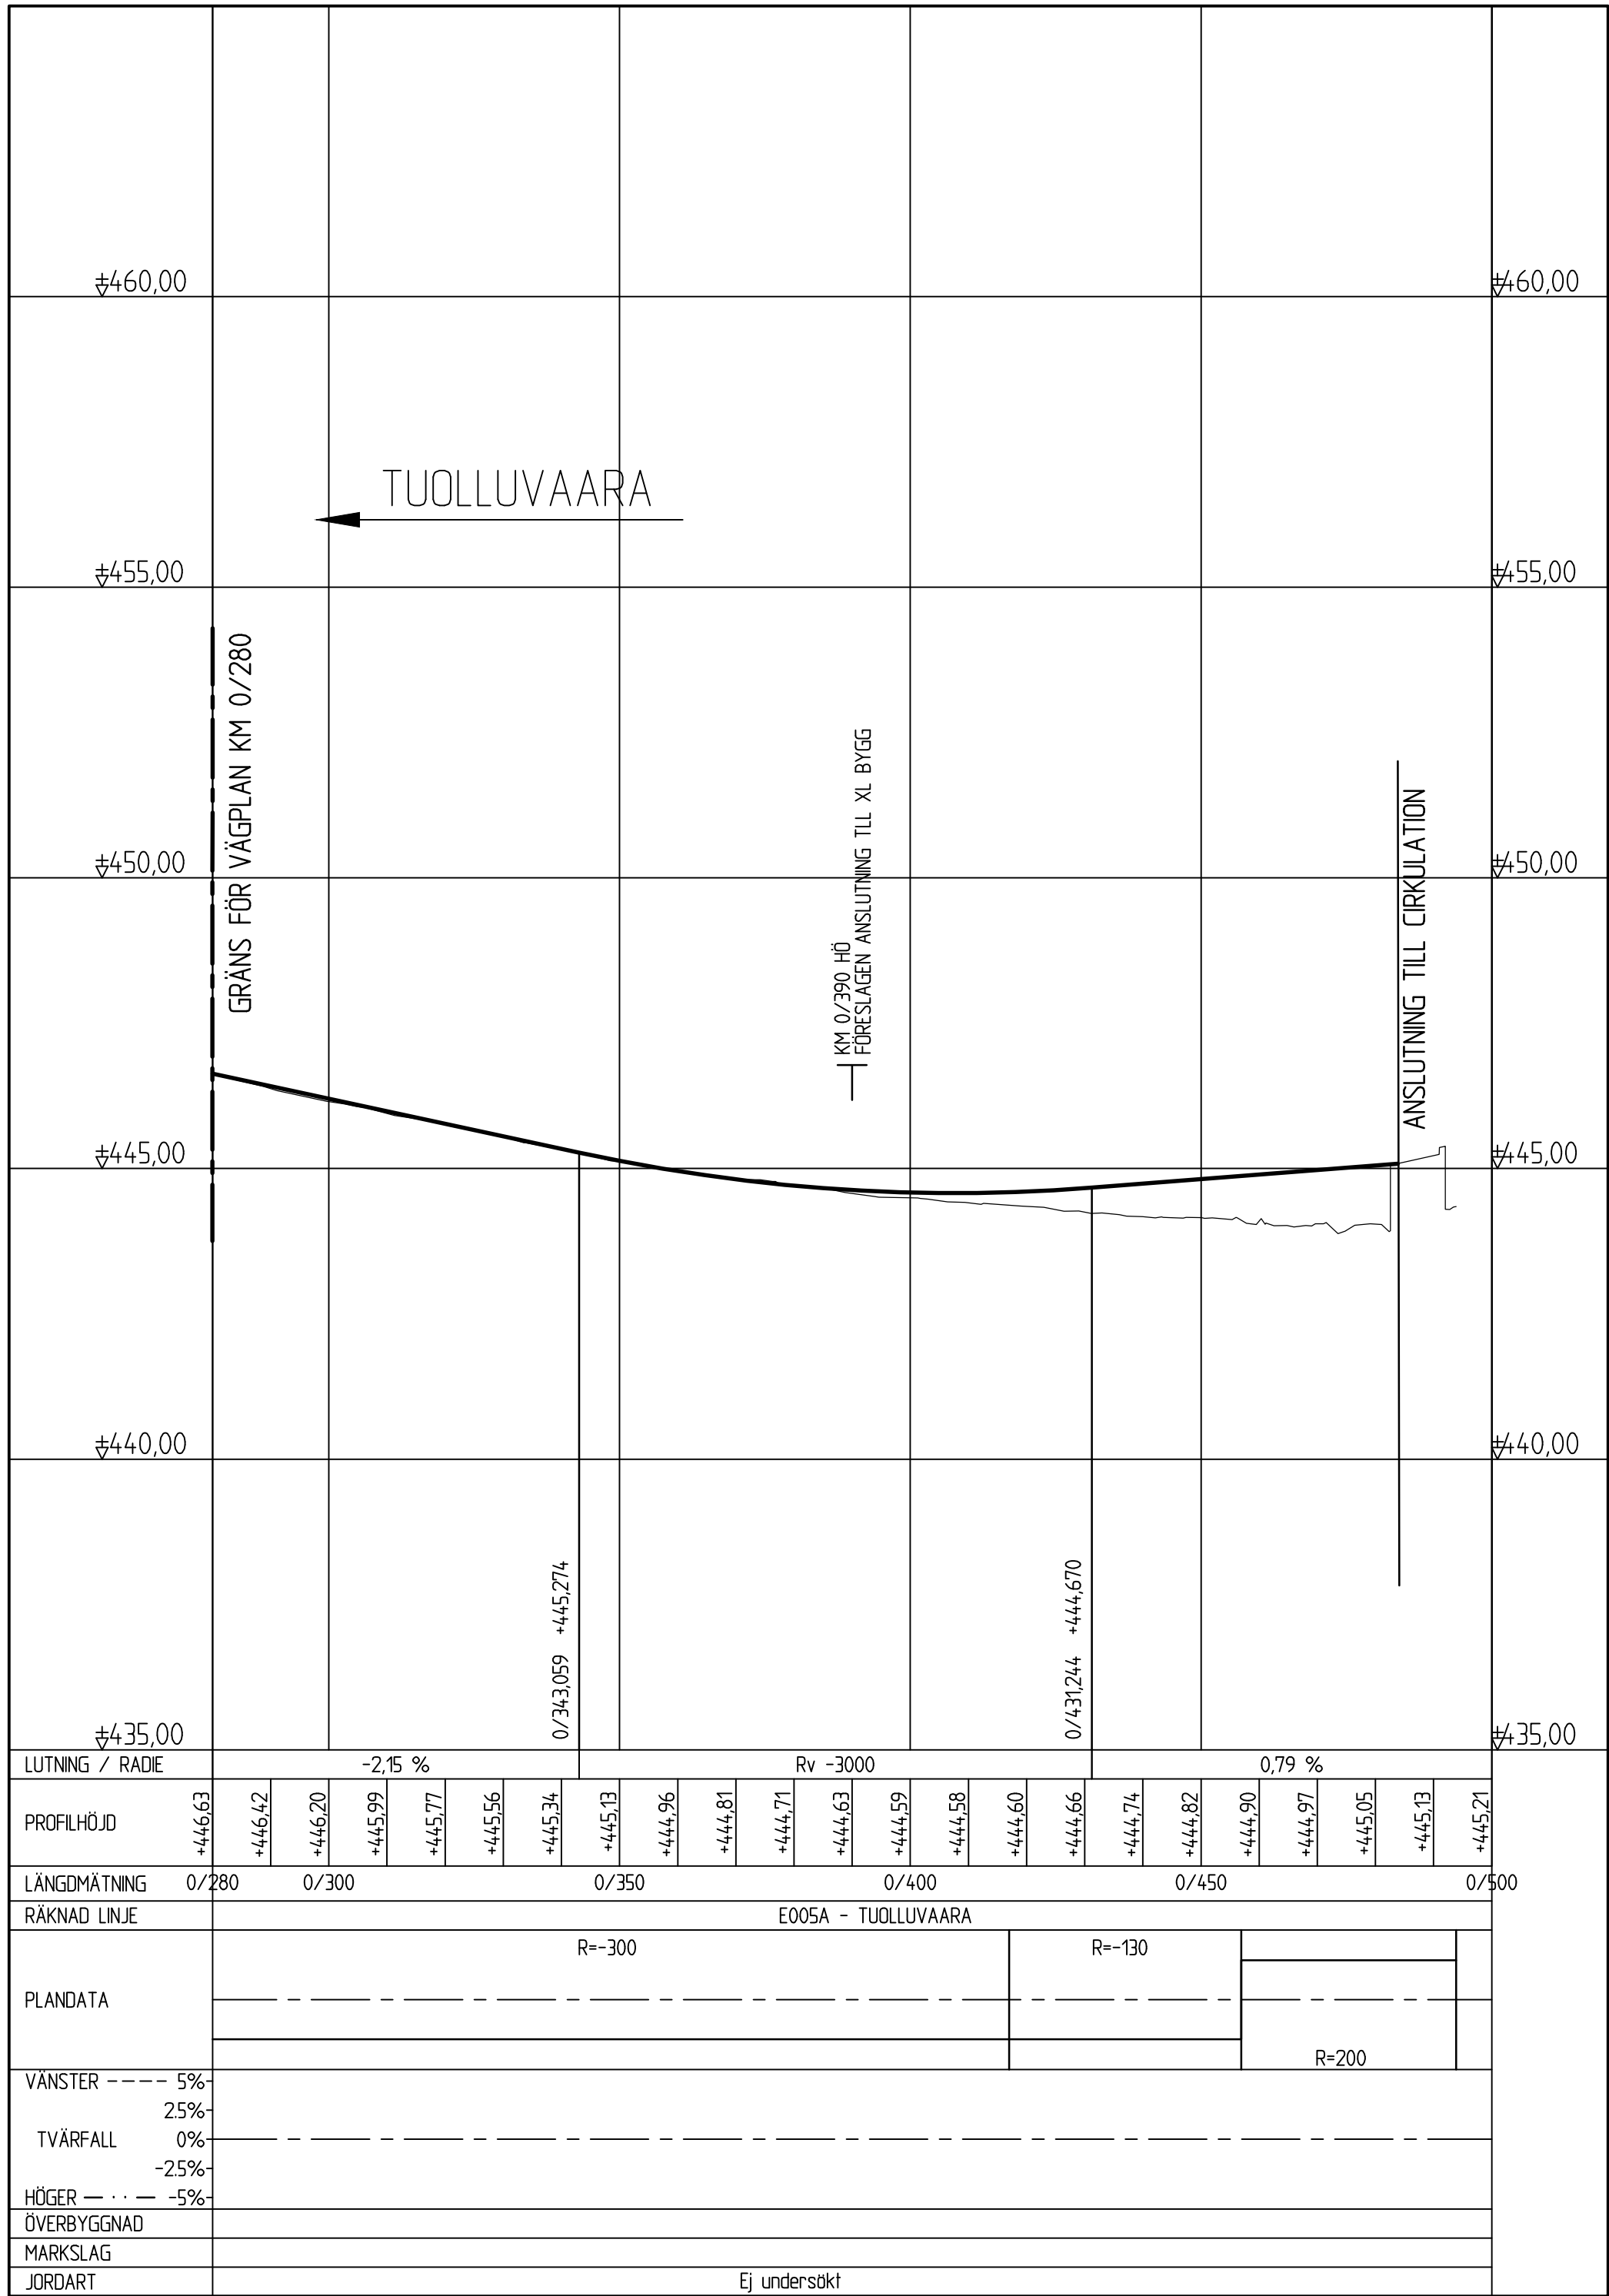

TYP AV PLAN		VÄGPLAN	
GRANSKNINGSSTATUS / SYFTE			
FÖR GRANSKNING			
HANDLINGSTYP			
GRANSKNINGSHANDLING			
DATUM		LEVERANS / ÄNDRINGS-PM	
2018-05-14			
OBJEKT			
KIRUNAPROJEKTET			
DELOMRÅDE / BANDEL			
KIRUNA NYA CENTRUM			
ANLÄGGNINGSDEL			
E 10			
OBJEKTNUMMER / KM		KONSTRUKTIONSNUMMER	
VN 060			
BESTÄLLARE		LEVERANTÖR	
TRAFIKVERKET		SWECO	
SKAPAD AV		UPPDRAGSNUMMER	
LARS NYBERG		2444672	
GODKÄND AV		ÄNDRING	
BJÖRN GORDSSONSSON		CIVIL	
RITNINGSTYP			
PROFILRITNING			
TEKNIKOMRÅDE / INNEHÅLL			
VÄGUTFORMNING OCH TRAFIK			
BESKRIVNING			
TUOLLUVAARAVÄGEN KM 0/300-0/485			
SKALA	FORMAT	FÖRVALTNINGSNUMMER	
1:1000 1:100	A1		
RITNINGSNUMMER	BLAD	NÄSTA BLAD	BET
2 01 T 03 07			


FÖRKLARINGAR

PROFIL NY VÄG/GATA

BEFINTLIG MARKNIVÅ

NY VÄGTRUMMA

ANSLUTNING

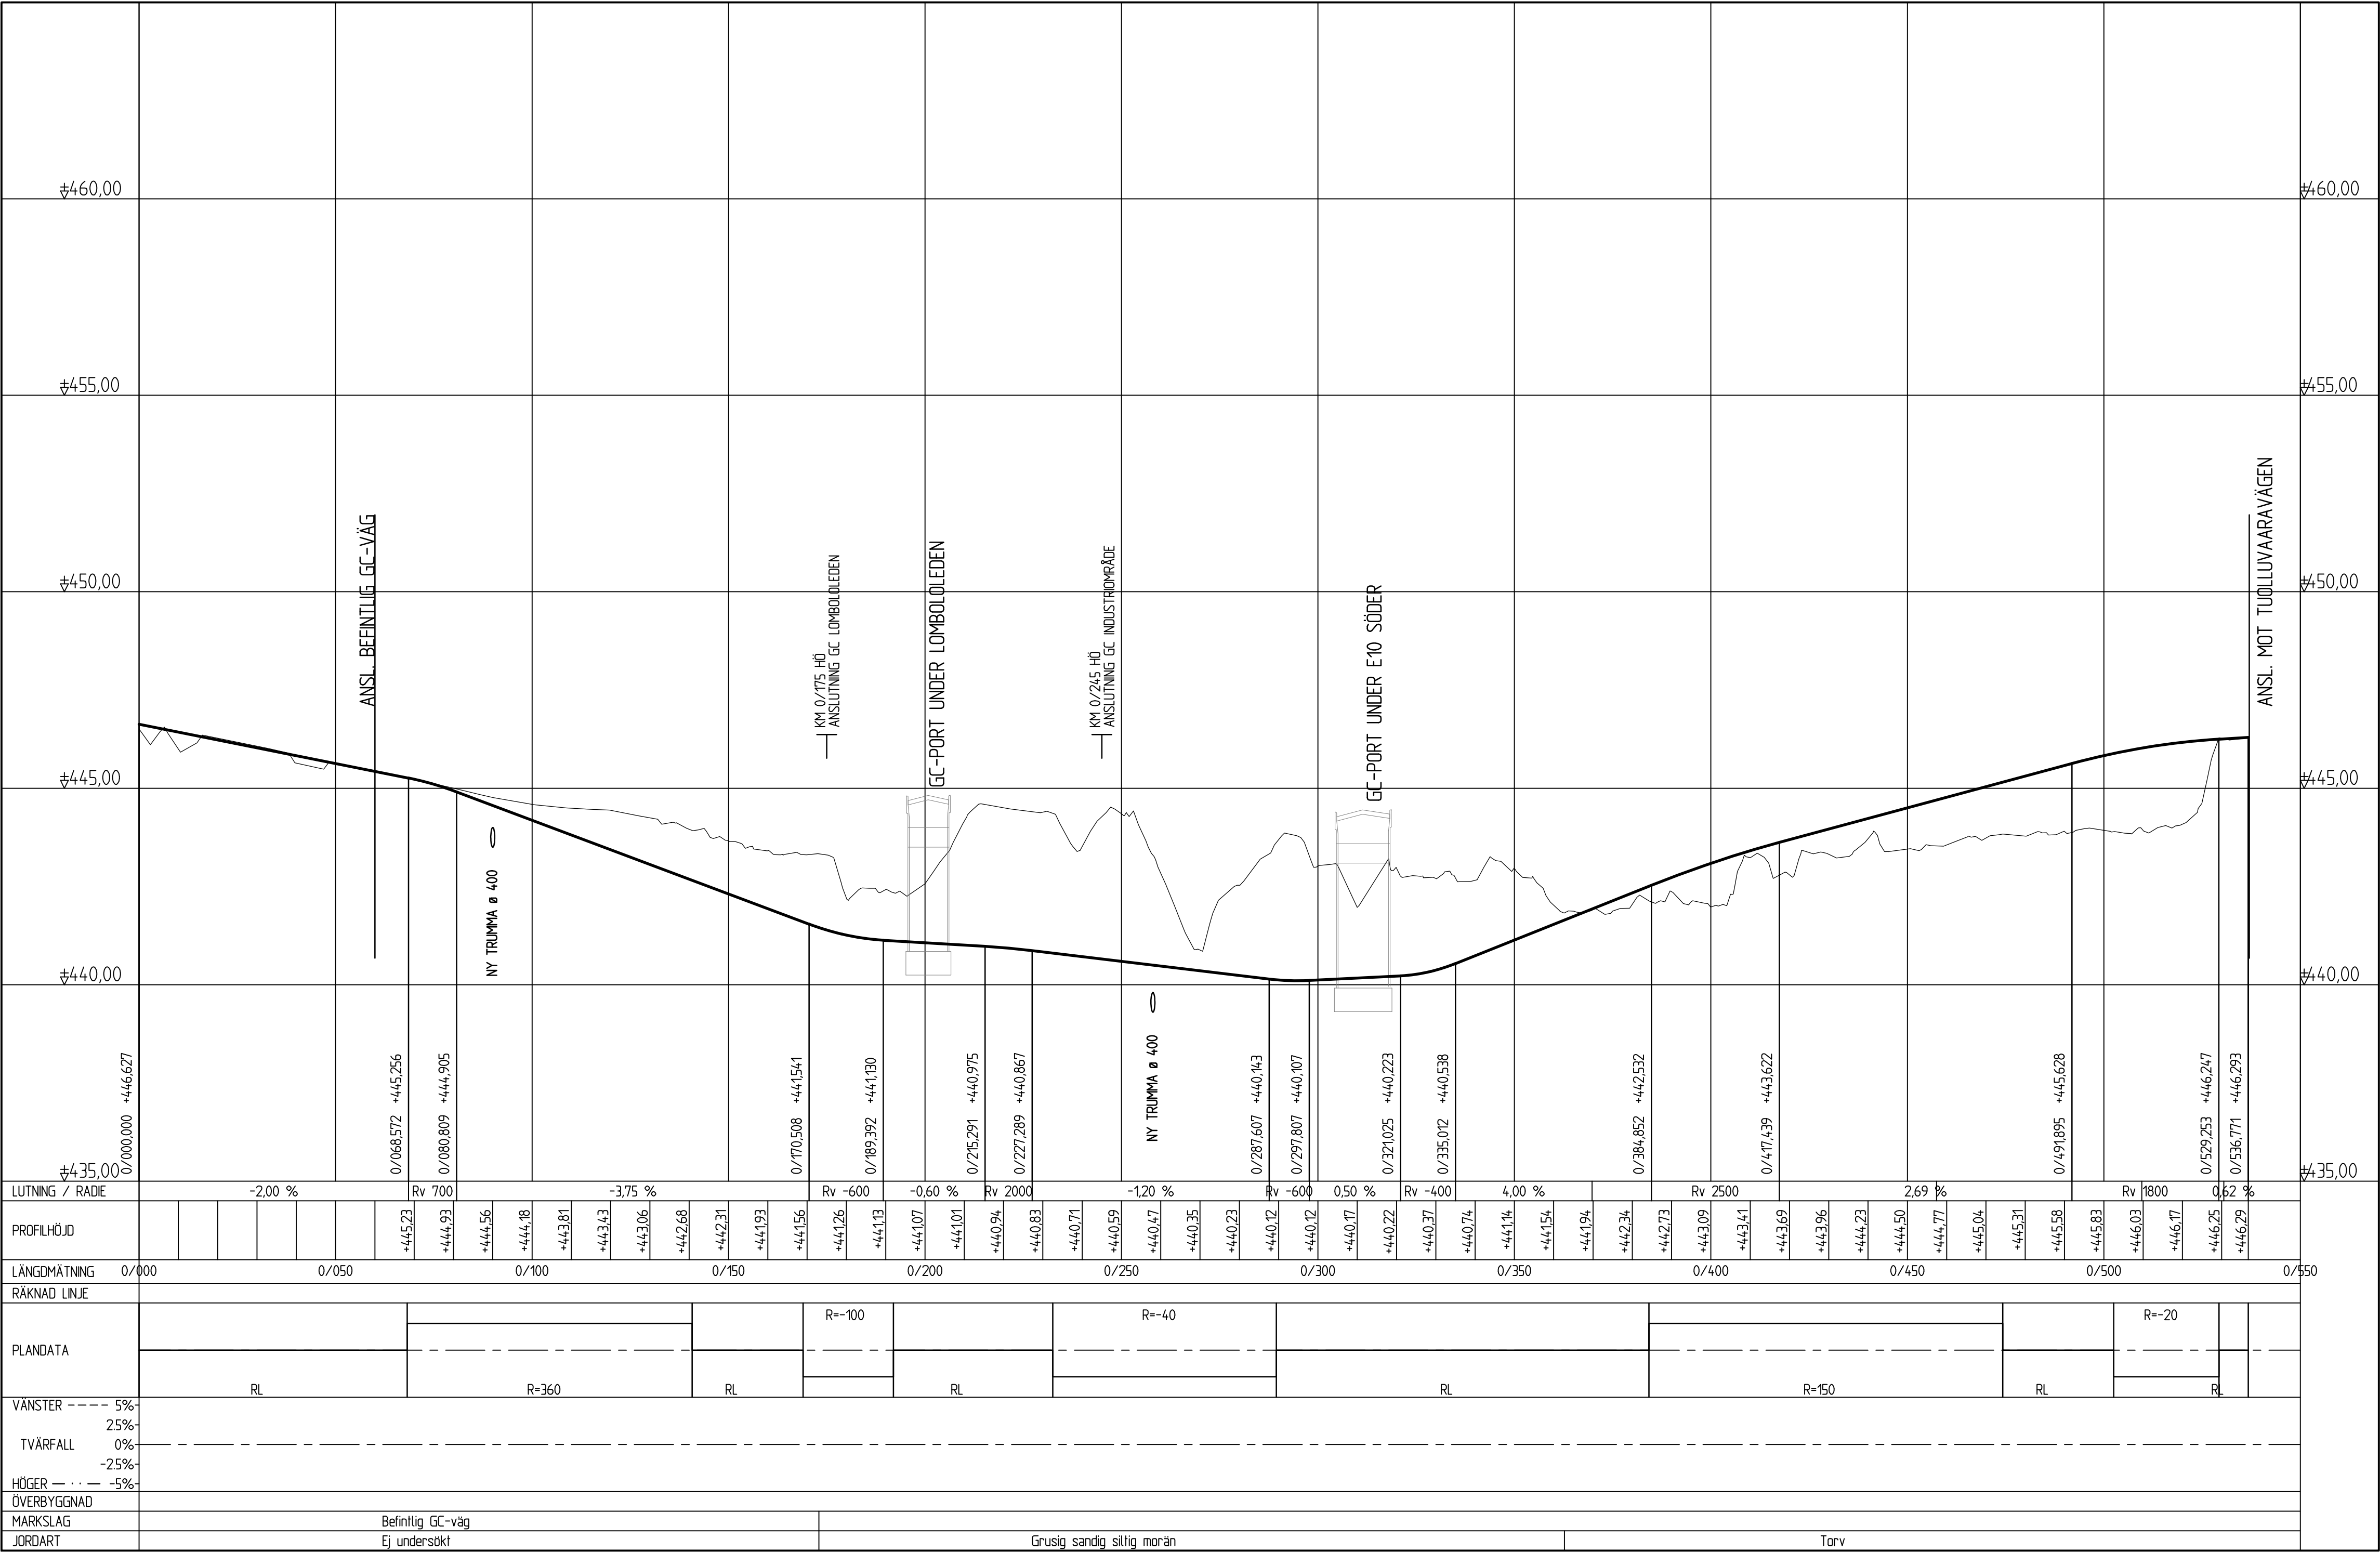

TYP AV PLAN

VÄGPLAN

GRANSKNINGSSTATUS / SYFTE

FÖR GRANSKNING

HANDLINGSTYP

GRANSKNINGSHANDLING

DATUM

2018-05-14

LEVERANS / ÄNDRINGS-PM

OBJEKT

KIRUNAPROJEKTET

DELOMRÅDE / BANDEL

KIRUNA NYA CENTRUM

ANLÄGGNINGSDEL

E 10

OBJEKTNUMMER / KM

VN 060

KONSTRUKTIONSNUMMER

BESTÄLLARE

TRAFIKVERKET

LEVERANTÖR

SKAPAD AV

LARS NYBERG

UPPDRAGSNUMMER

2444672

GODKÄND AV

BJÖRN GORDSSONSSON

AVDELNING

CIVIL

RITNINGSTYP

PROFILRITNING

TEKNIKOMRÅDE / INNEHÅLL

VÄGUTFORMNING OCH TRAFIK

BESKRIVNING

GC-MALMVÄGEN - TUOLLUVAARA
KM 0/000 - 0/537

SKALA

1:1000

1:100

FORMAT

A1

FÖRVALTNINGSNUMMER

RITNINGSNUMMER

2 01 T 03 09

BLAD

NÄSTA BLAD

BET


FÖRKLARINGAR

_____ PROFIL NY VÄG/GATA

_____ BEFINTLIG MARKNIVÅ

0 NY VÄGTRUMMA

ANSLUTNING

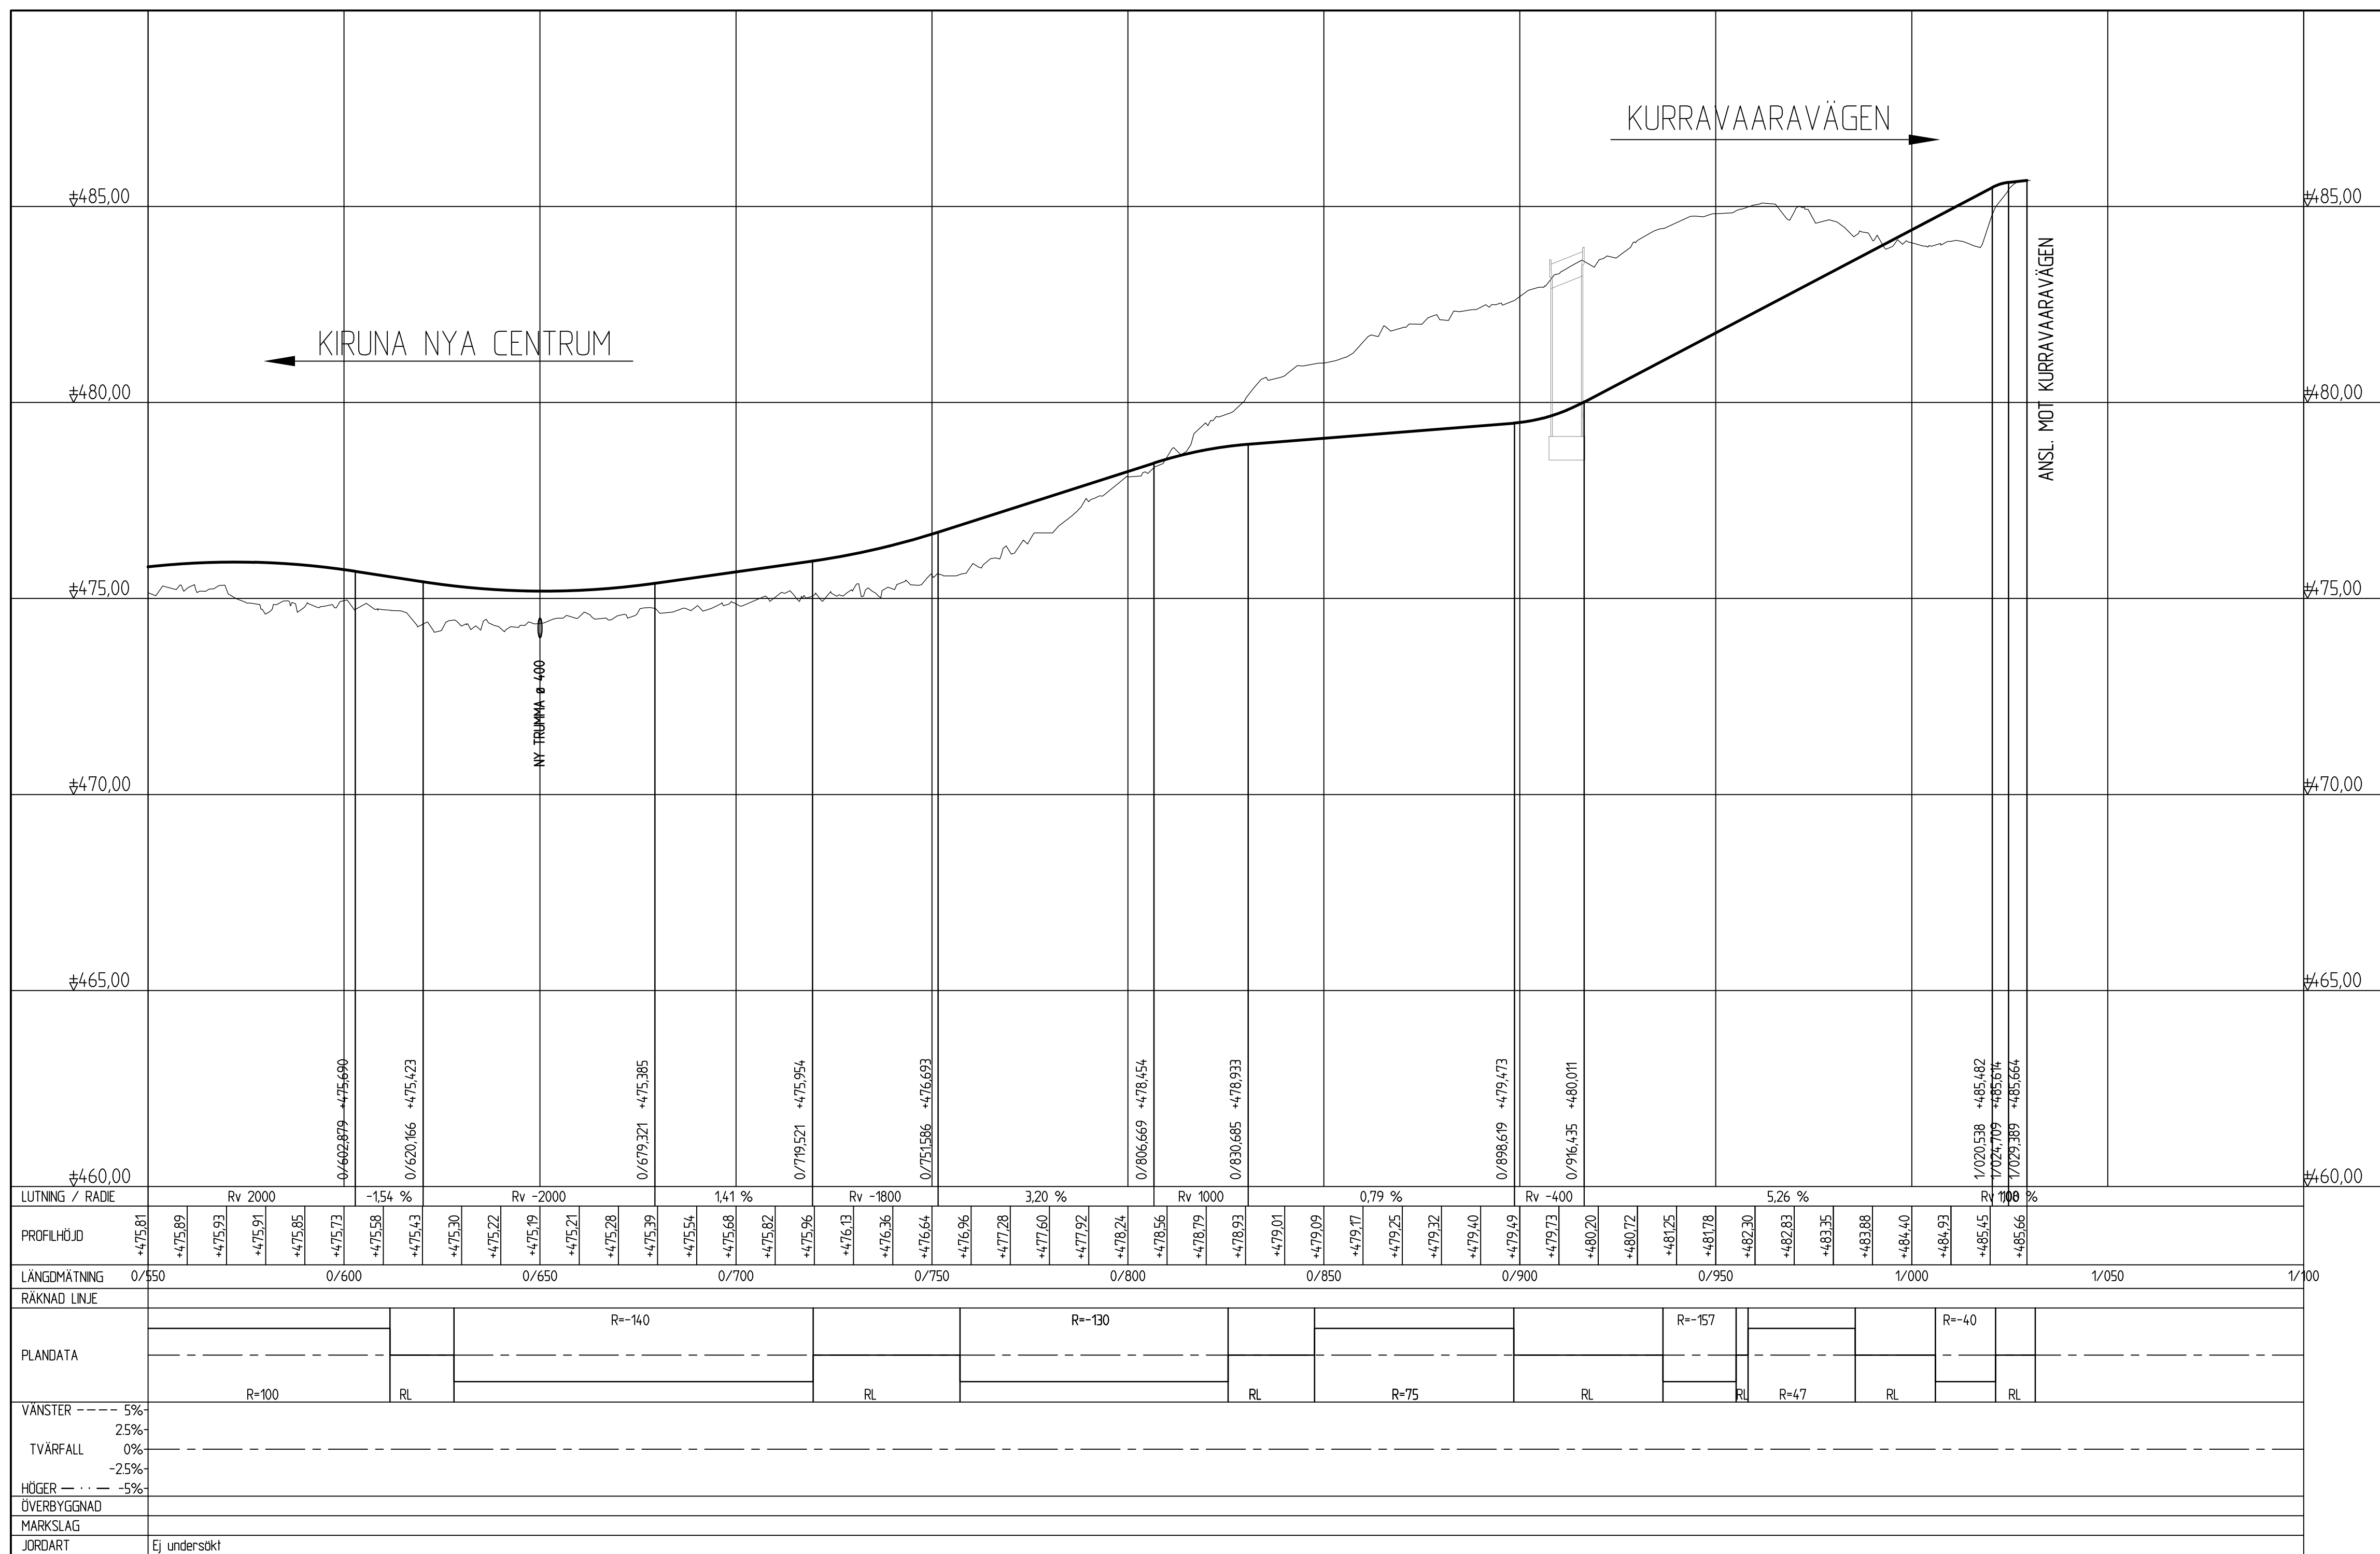

TYP AV PLAN			
GRÄNNINGSSTATUS / SYFTE			
FÖR SKAPNING			
HANDLINGSKATEGORI			
GRÄNNINGSHANDLING			
DATUM 2018-05-14		LEVERANS / ÄNDRINGS-PM	
OBJEKT KIRUNAPROJEKTET			
DELOMRÅDE / BANDDEL			
KIRUNA NYA CENTRUM			
ANLÄGGNINGSDIAGRAM			
E10			
OBJEKTNUMMER / KM VN 060		KONSTRUKTIONNUMMER	
BESTÄLLARE  TRAFIKVERKET		LEVERANTÖR  SWECO	
SKAPAD AV LARS NYBERG		UPPRÄDDNINGSDATUM 2444672	
GÖRMAN AV BJÖRN GORDSSON		ÄNDLING CIVIL	
RITNINGSTYP PROFILRITNING			
TEKNIKOMRÅDE / INNEHÅLL VÄGUTFORMNING OCH TRAFIK			
BESKRIVNING GC-VARGGROPEN KM 0/550 - 1/030			
SKALA 1:1000 1:100		FÖRVALTNINGSNUMMER	
FORMAT A1			
RITNINGSDATUM 2 01 T 03 11		BLAD	
		NÄSTA BLAD	
		BET	


FÖRKLARINGAR

PROFIL NY VÄG/GATA

BEFINTLIG MARKNIVÅ

NY VÄGTRUMMA

ANSLUTNING

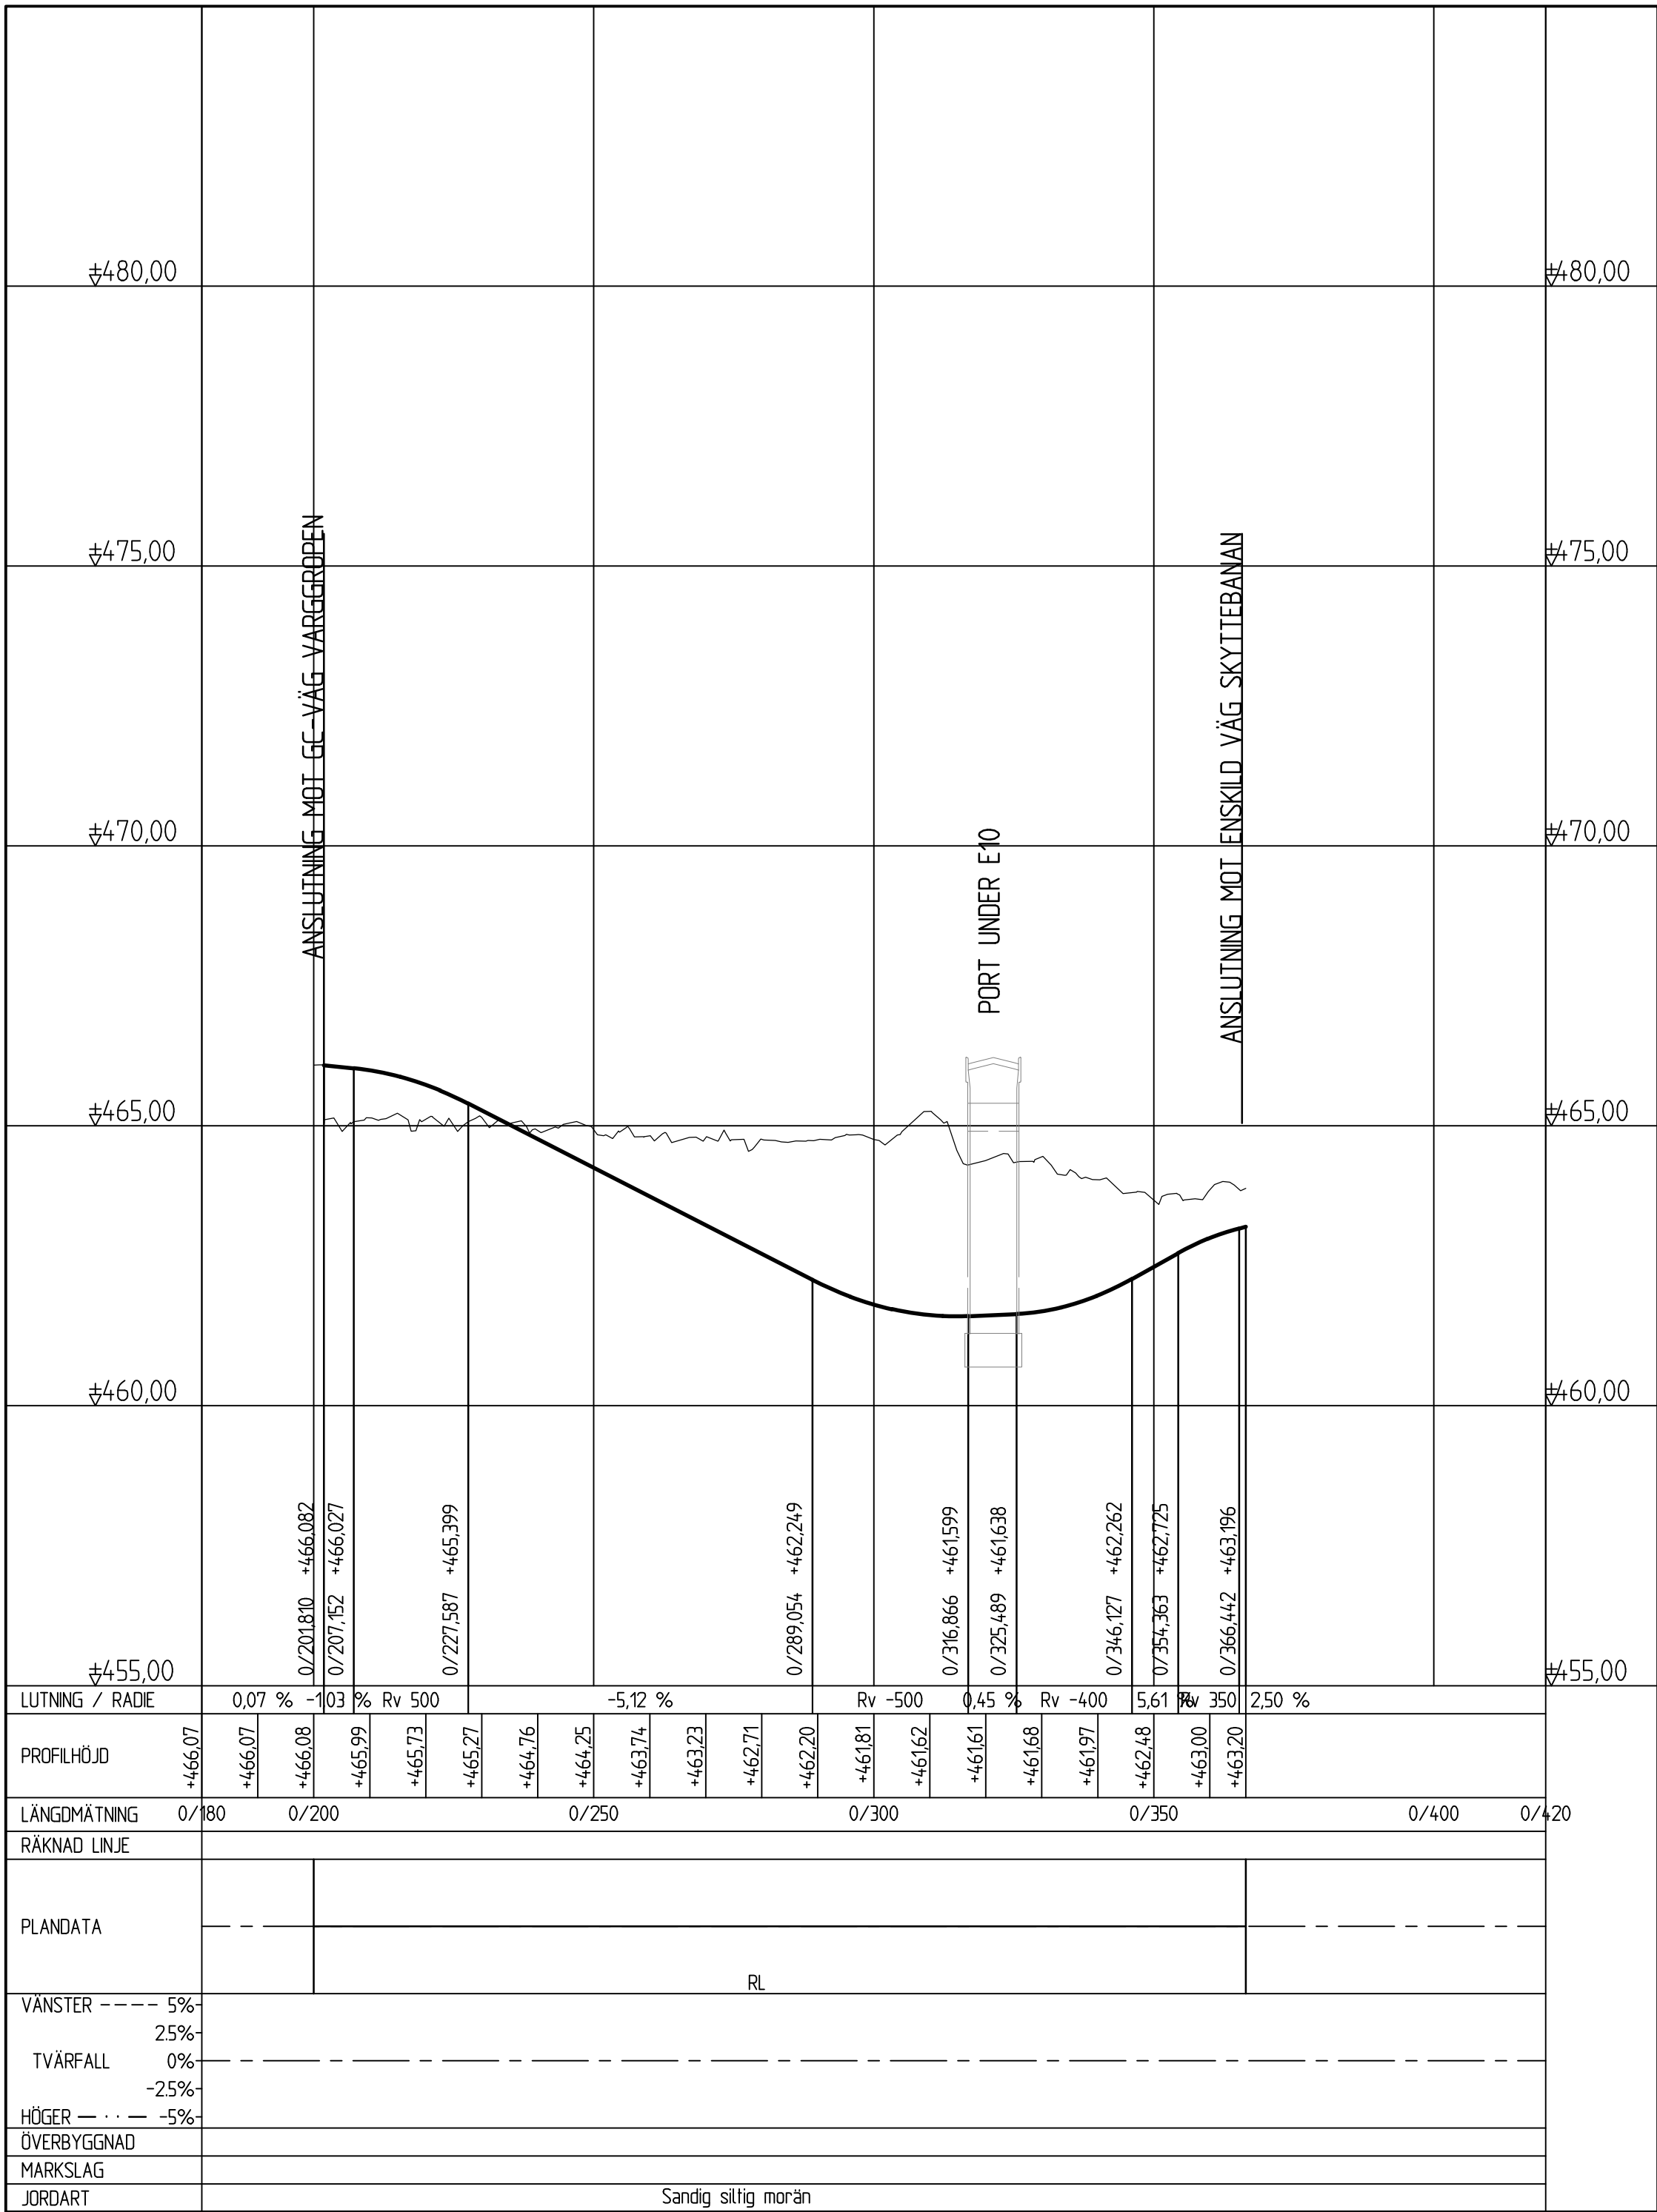

TYP AV PLAN		VÄGPLAN	
GRANSKNINGSSTATUS / SYFTE		FÖR GRANSKNING	
HANDLINGSTYP		GRANSKNINGSHANDLING	
DATUM	2018-05-14	LEVERANS / ÄNDRINGS-PM	
OBJEKT		KIRUNAPROJEKTET	
DELOMRÅDE / BANDEL		KIRUNA NYA CENTRUM	
ANLÄGGNINGSDEL		E10	
OBJEKTNUMMER / KM		VN 060	
BESTÄLLARE		LEVERANTÖR	
TRAFIKVERKET		SWECO	
SKAPAD AV		LARS NYBERG	
UPPDRAGSNUMMER		2444672	
GODKÄND AV		BJÖRN GORDSSON	
AVDELNING		CIVIL	
RITNINGSTYP		PROFILRITNING	
TEKNIKOMRÅDE / INNEHÅLL		VÄGUTFORMNING OCH TRAFIK	
BESKRIVNING		GC BÅGSKYTTEBANAN	
		KM 0/200 - 0/366	
SKALA	1:1000	1:100	A1
FORMAT	FÖRVALTNINGSNUMMER		
RITNINGSNUMMER	2 01	T 03	12
BLAD	NÄSTA BLAD	BET	