
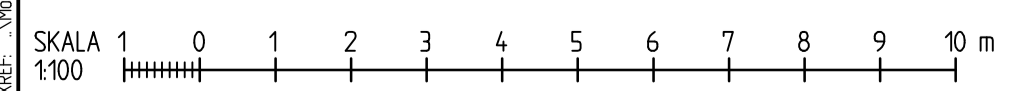
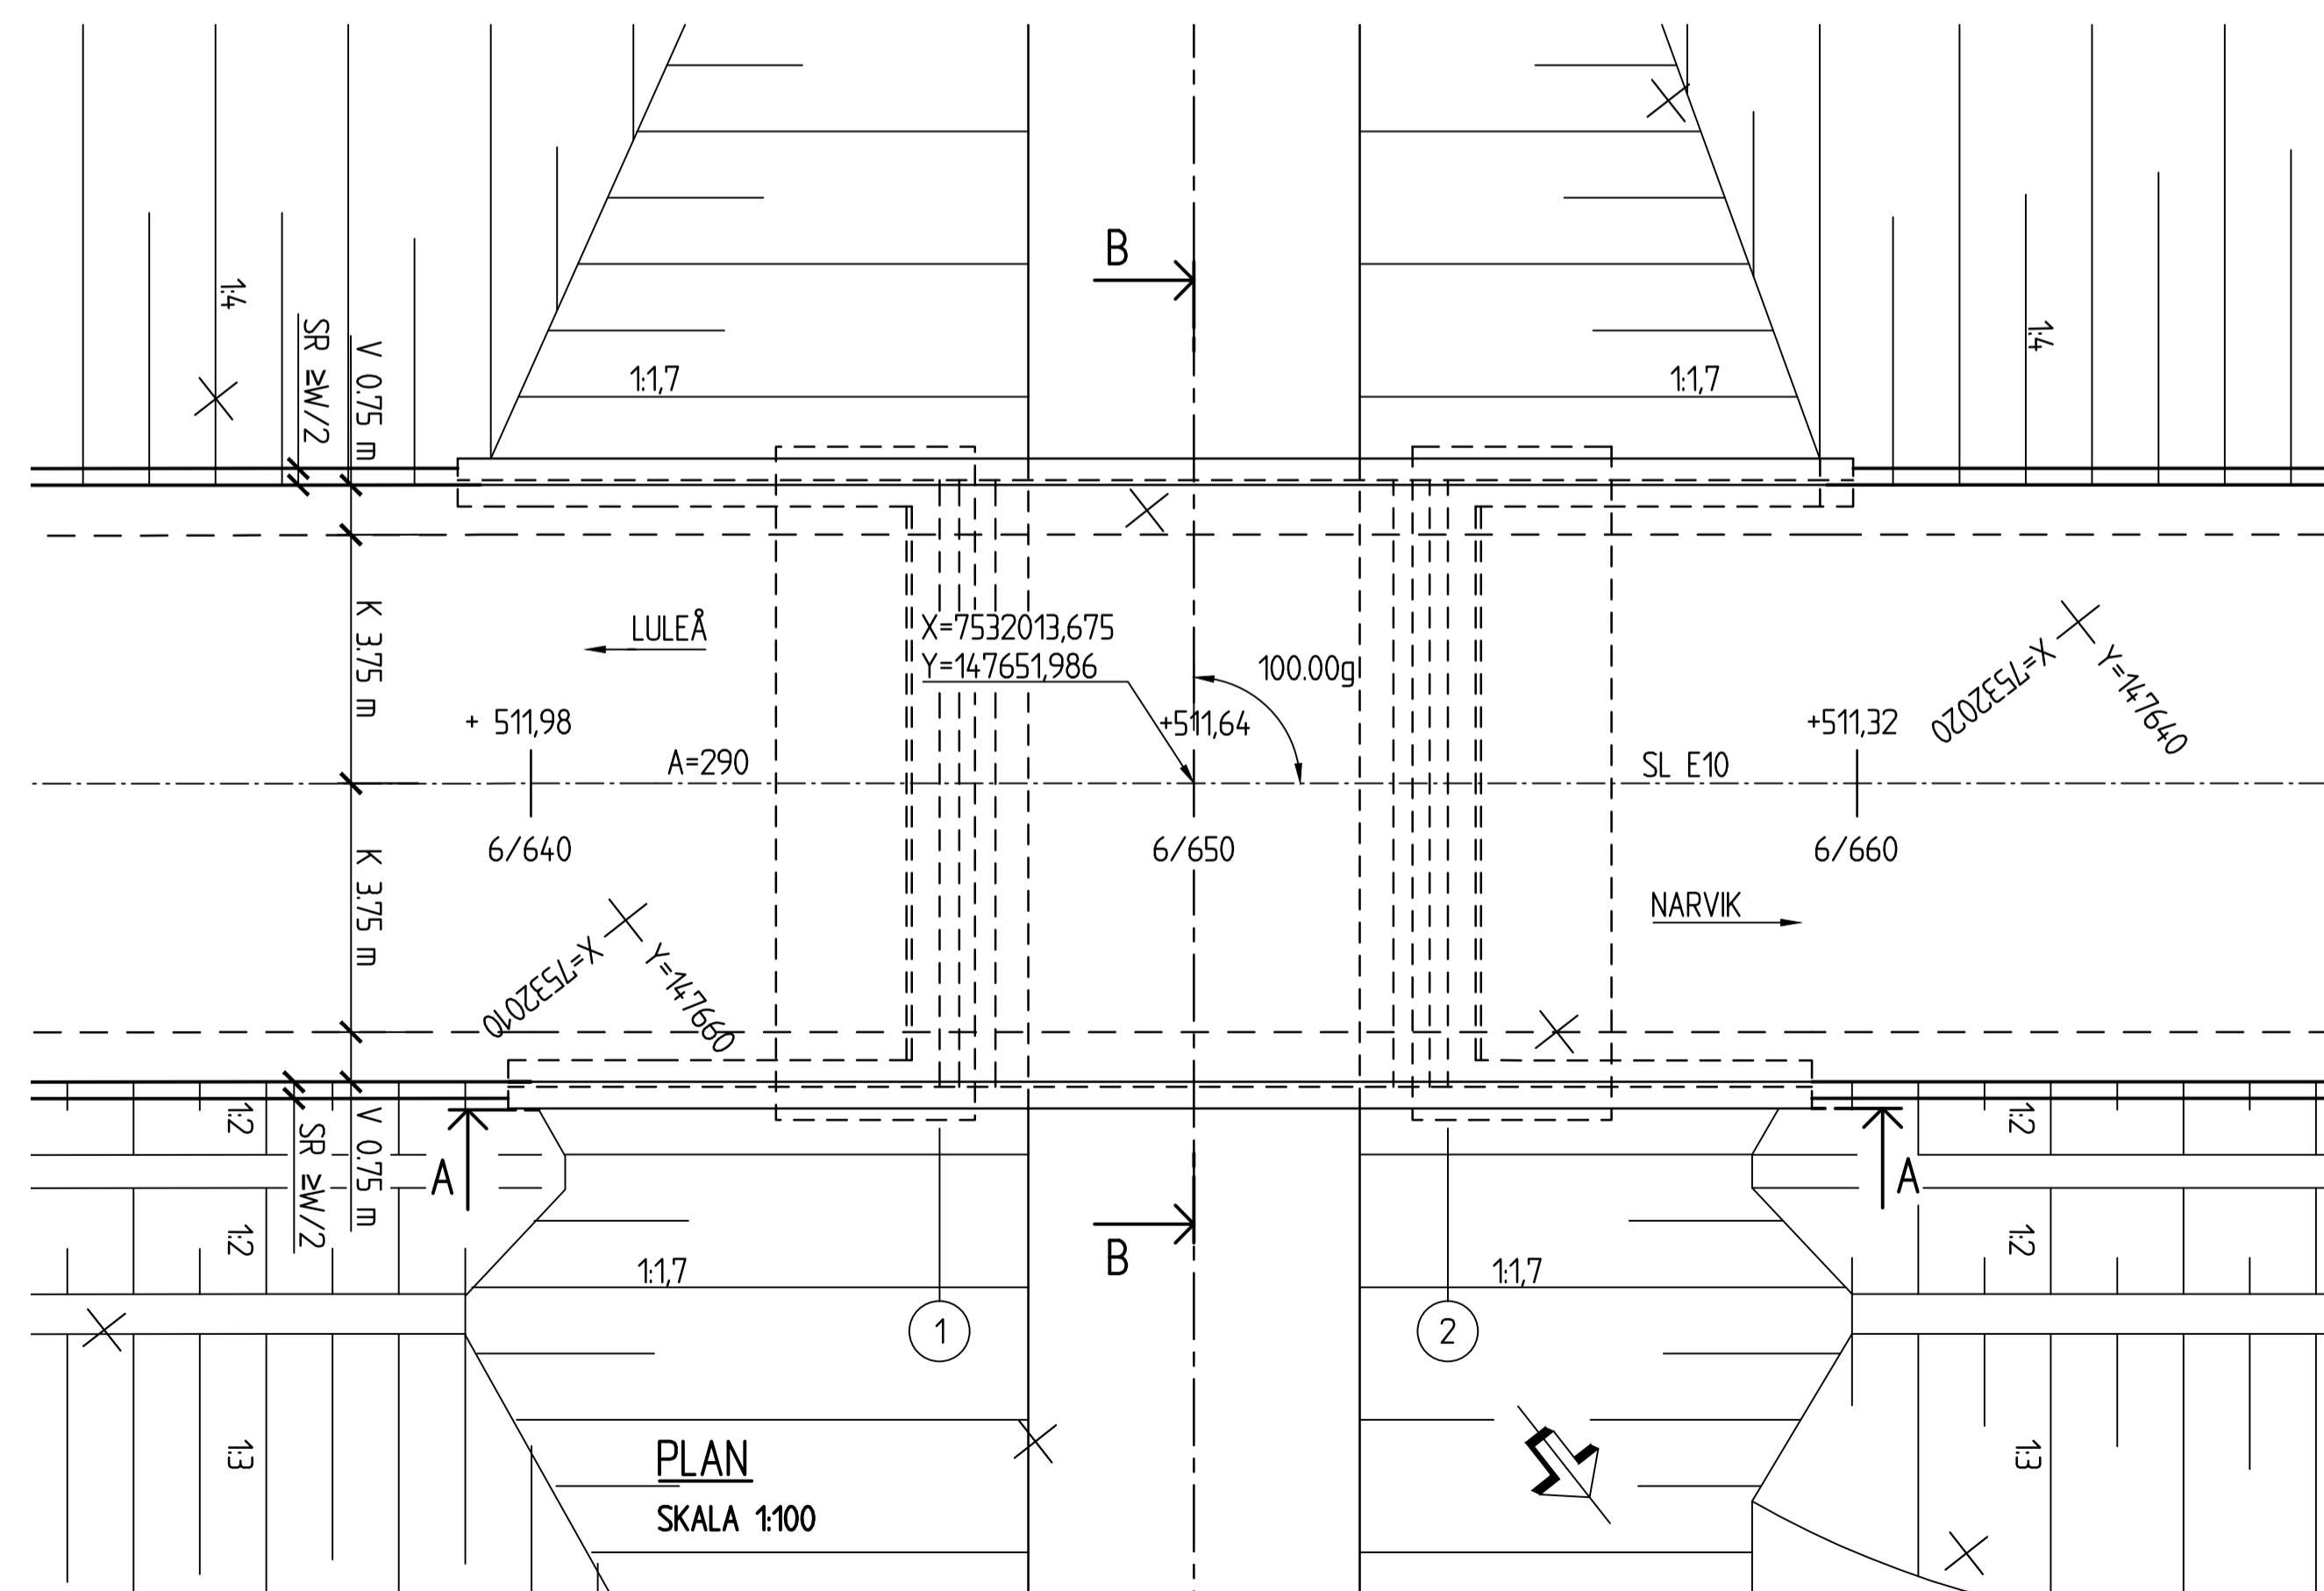
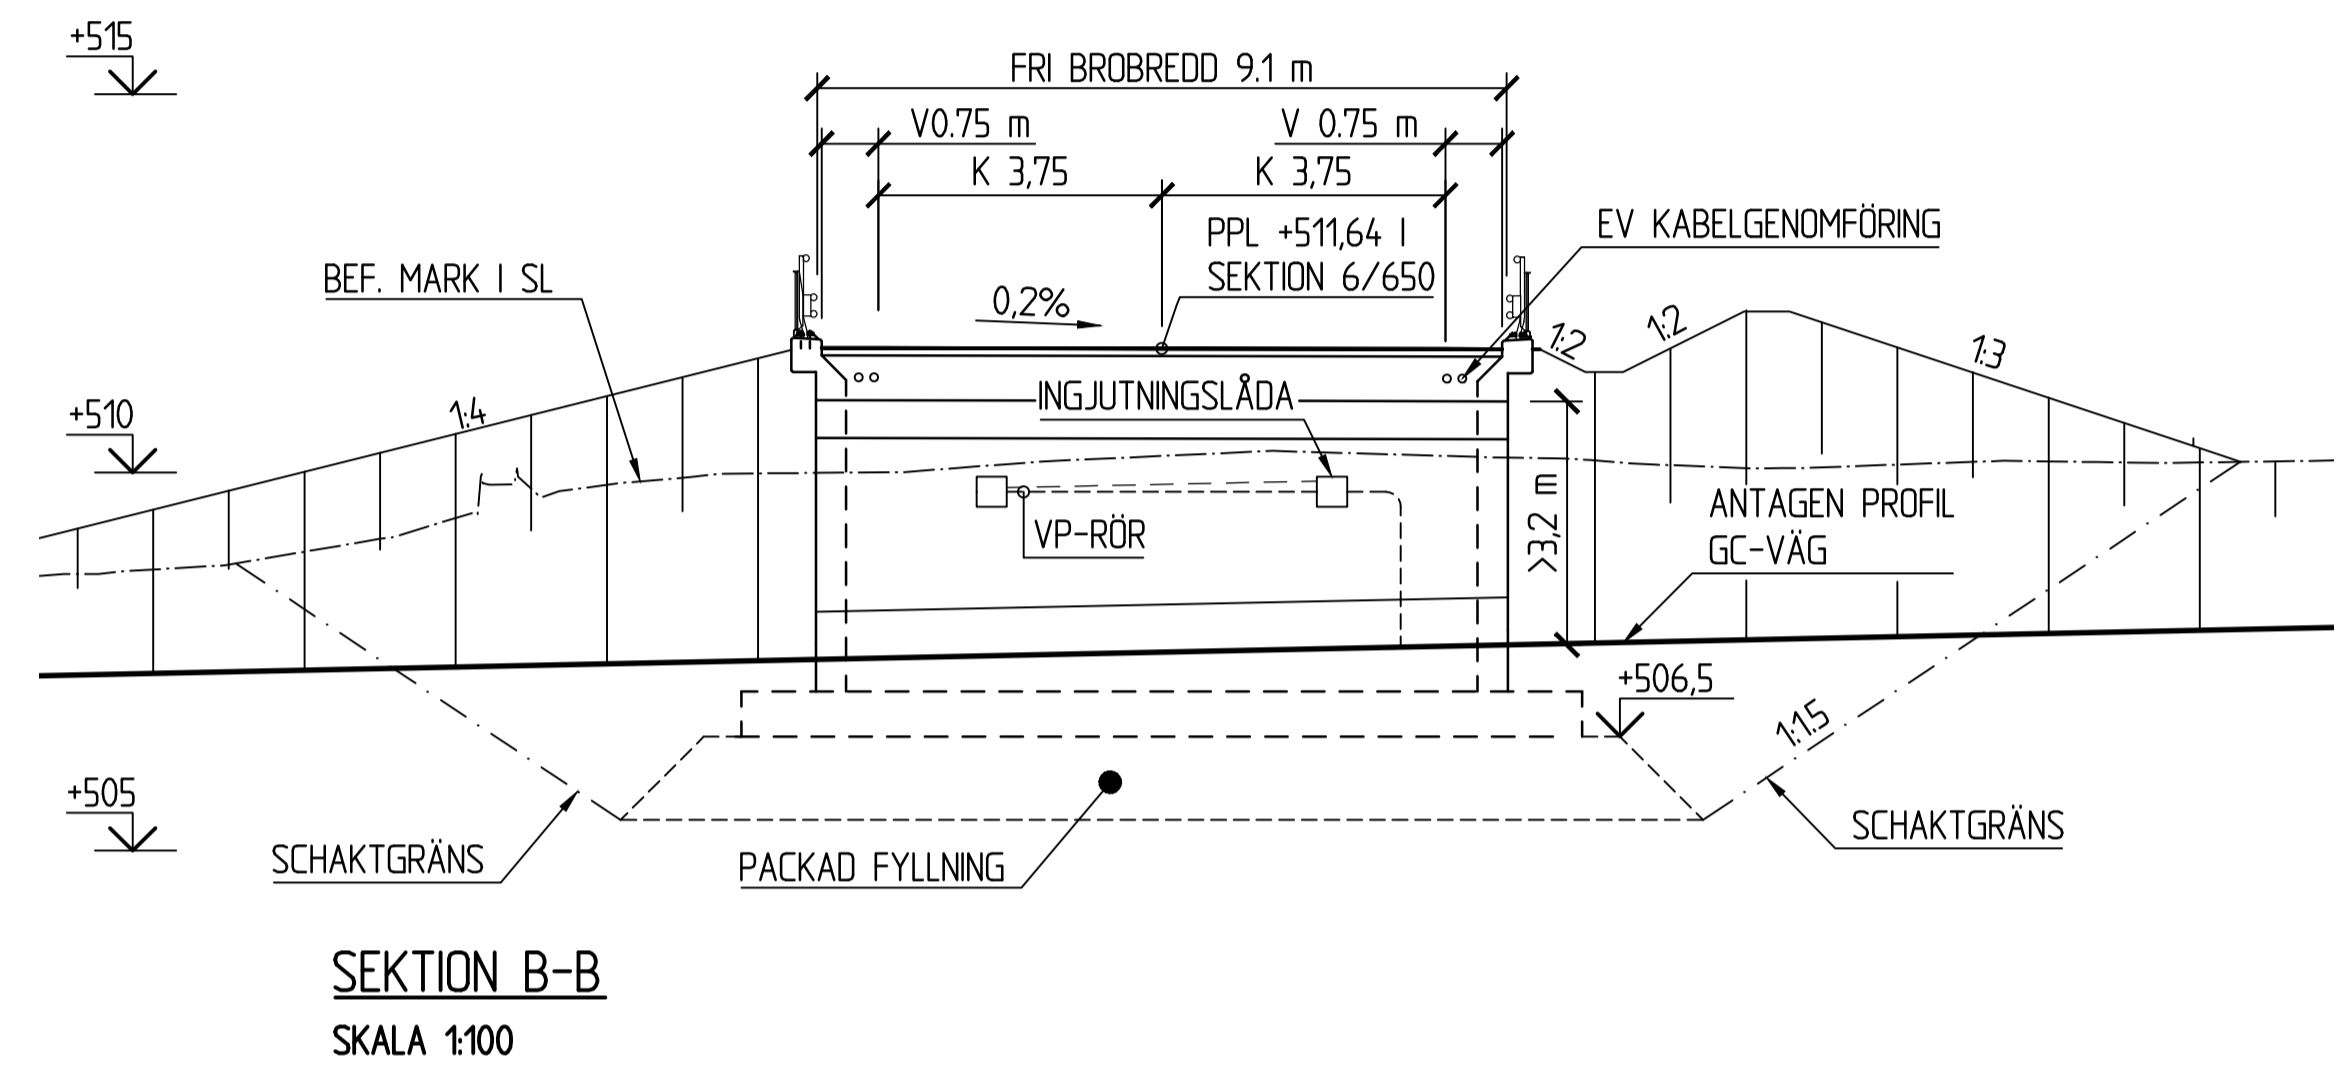


ALLMÄNT
 BRON SKA UTFORMAS OCH DIMENSIONERAS ENLIGT TRVK BRO 11 (PUBL. TRV 2011:085) INKLUSIVE SUPPLEMENT 1 (PUBL. TRV 2014/82131) SAMT TEKNISKT PM BRO DATERAD 2016-08-12 UPPRÄTTAD AV SWECO.

BRON FÖRESLÅS UTFÖRAS SOM EN PLATTRAMBRO I BETONG.

FIX- OCH MÄTDATA
 SYSTEM I PLAN: SWREF 99 20:15
 SYSTEM I HÖJD: RH2000
 FIXPUNKT: ENLIGT SENARE BESKED

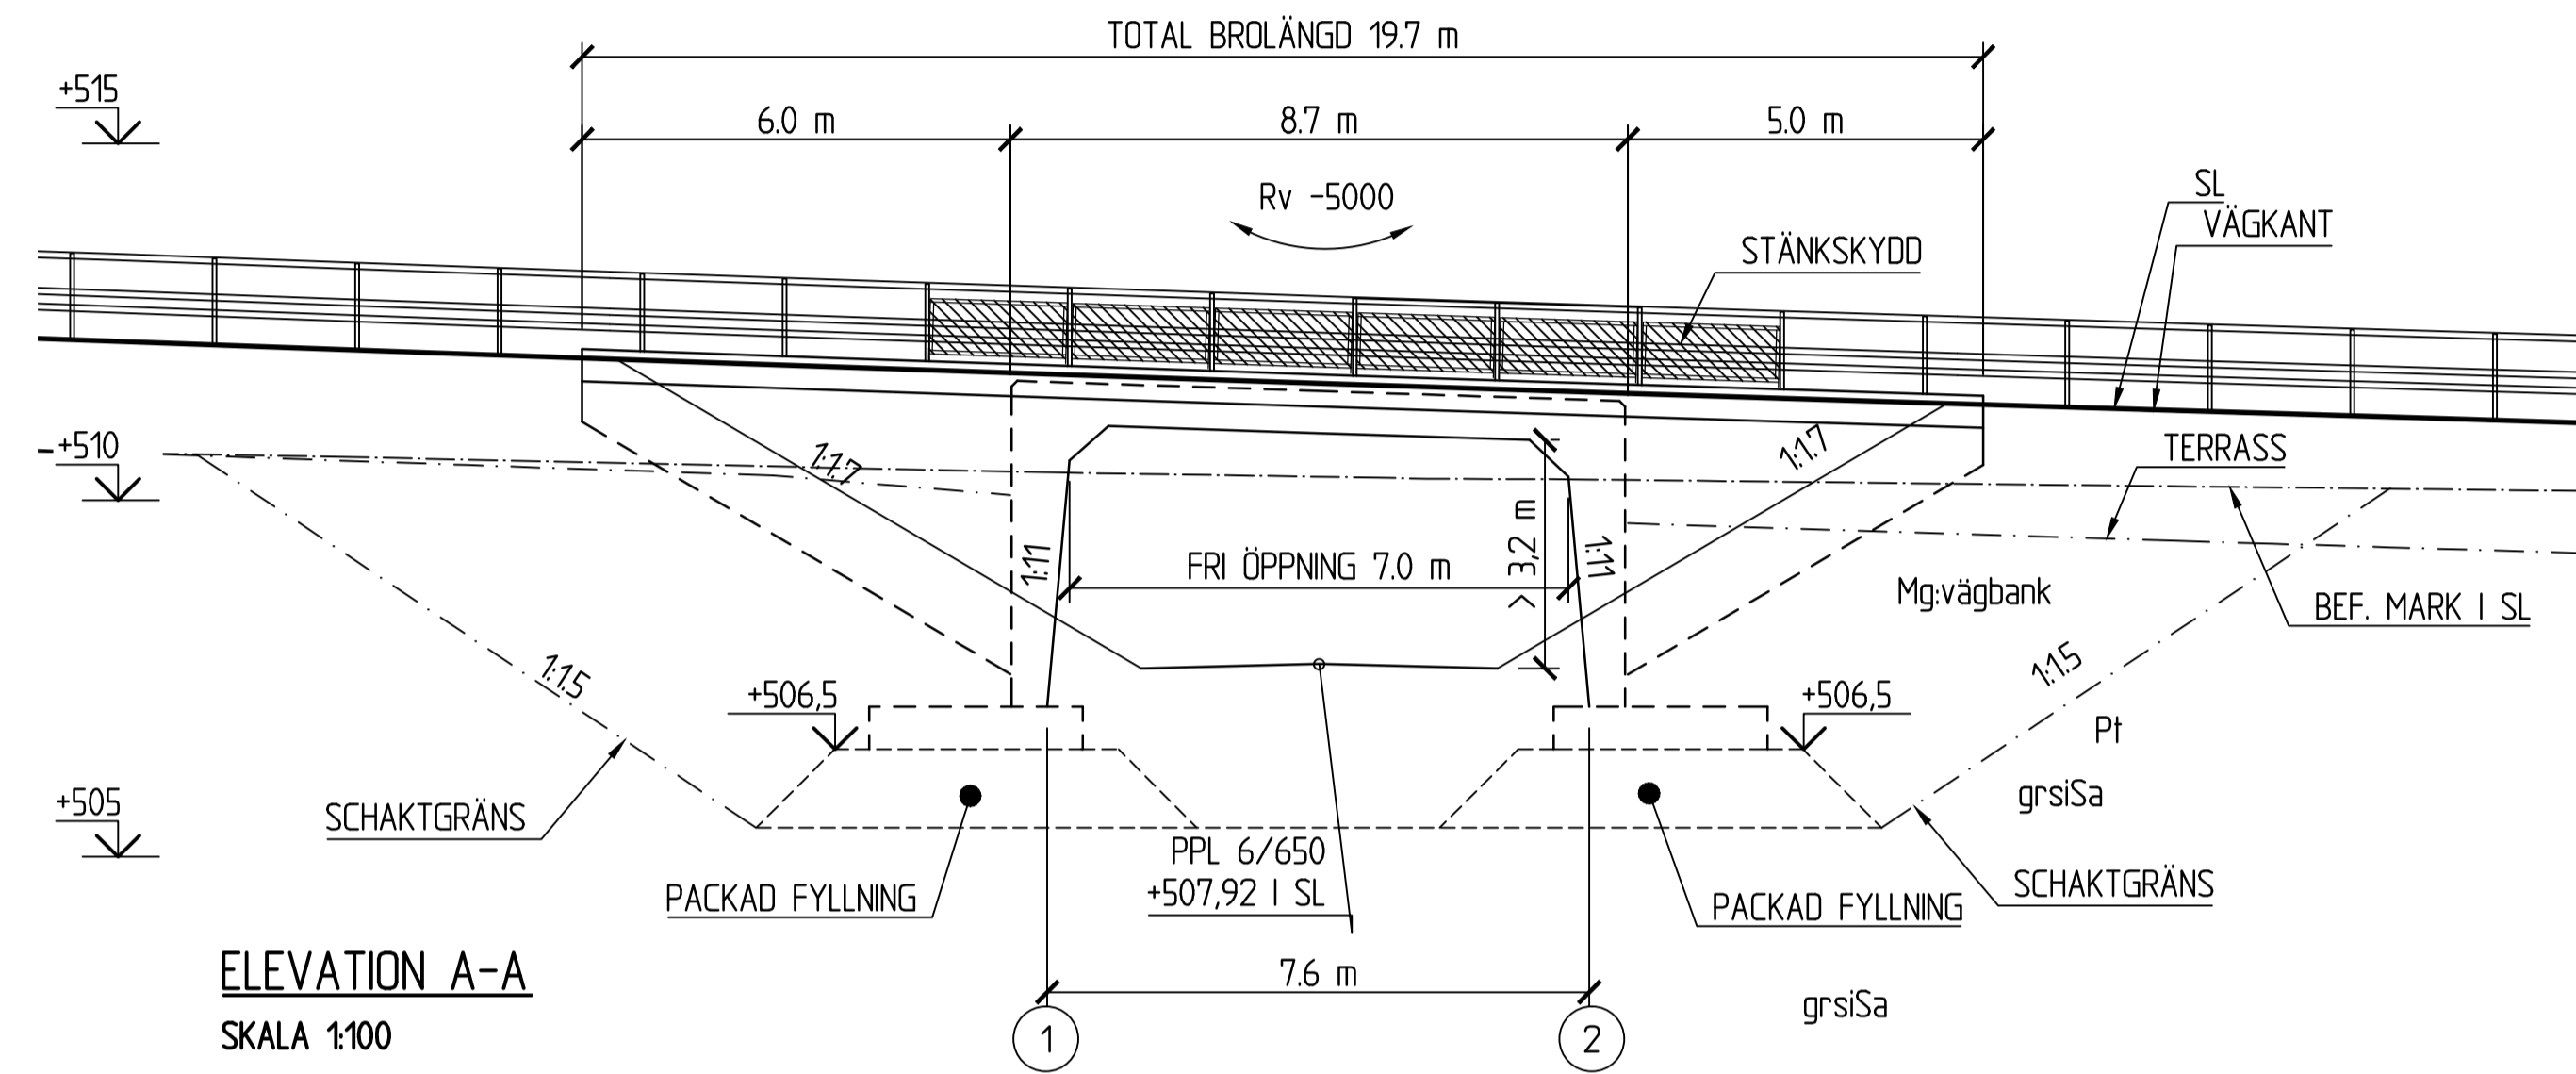

REV	ANT	ÄNDRINGEN AVSER	ÖDDK	DATUM	TVV DATUM	TVV DIARENUMMER
VÄGPLAN			GRANSKNINGSHANDLING			
			KIRUNAPROJEKTET VÄG E10 GC-VÄG SAMT PASSAGER BRO ÖVER GC-VÄG VID KARHUNIEMI E10 KIRUNA KM 6/650			
SWECO CHIL AB Bengtsgatan 2, Box 553, 831 27 Ostersund, Telefon 093-885 50 00 Org.nr. 556507-0868, säte Stockholm						
UPPDRAGSANSVARIG B GORDONSSON			UPPDRAGSNUMMER 2444636			
KONSTR SECAWI			GRANSK SERAUT			
OSTERSUND BJÖRN GORDONSSON			FÖRSLAGSSKISS KONSTRUKTIONSR FORMAT A1 SKALA 1:100			
OBJEKT NR 880865			RITNINGSR 2 49 K 20 01			