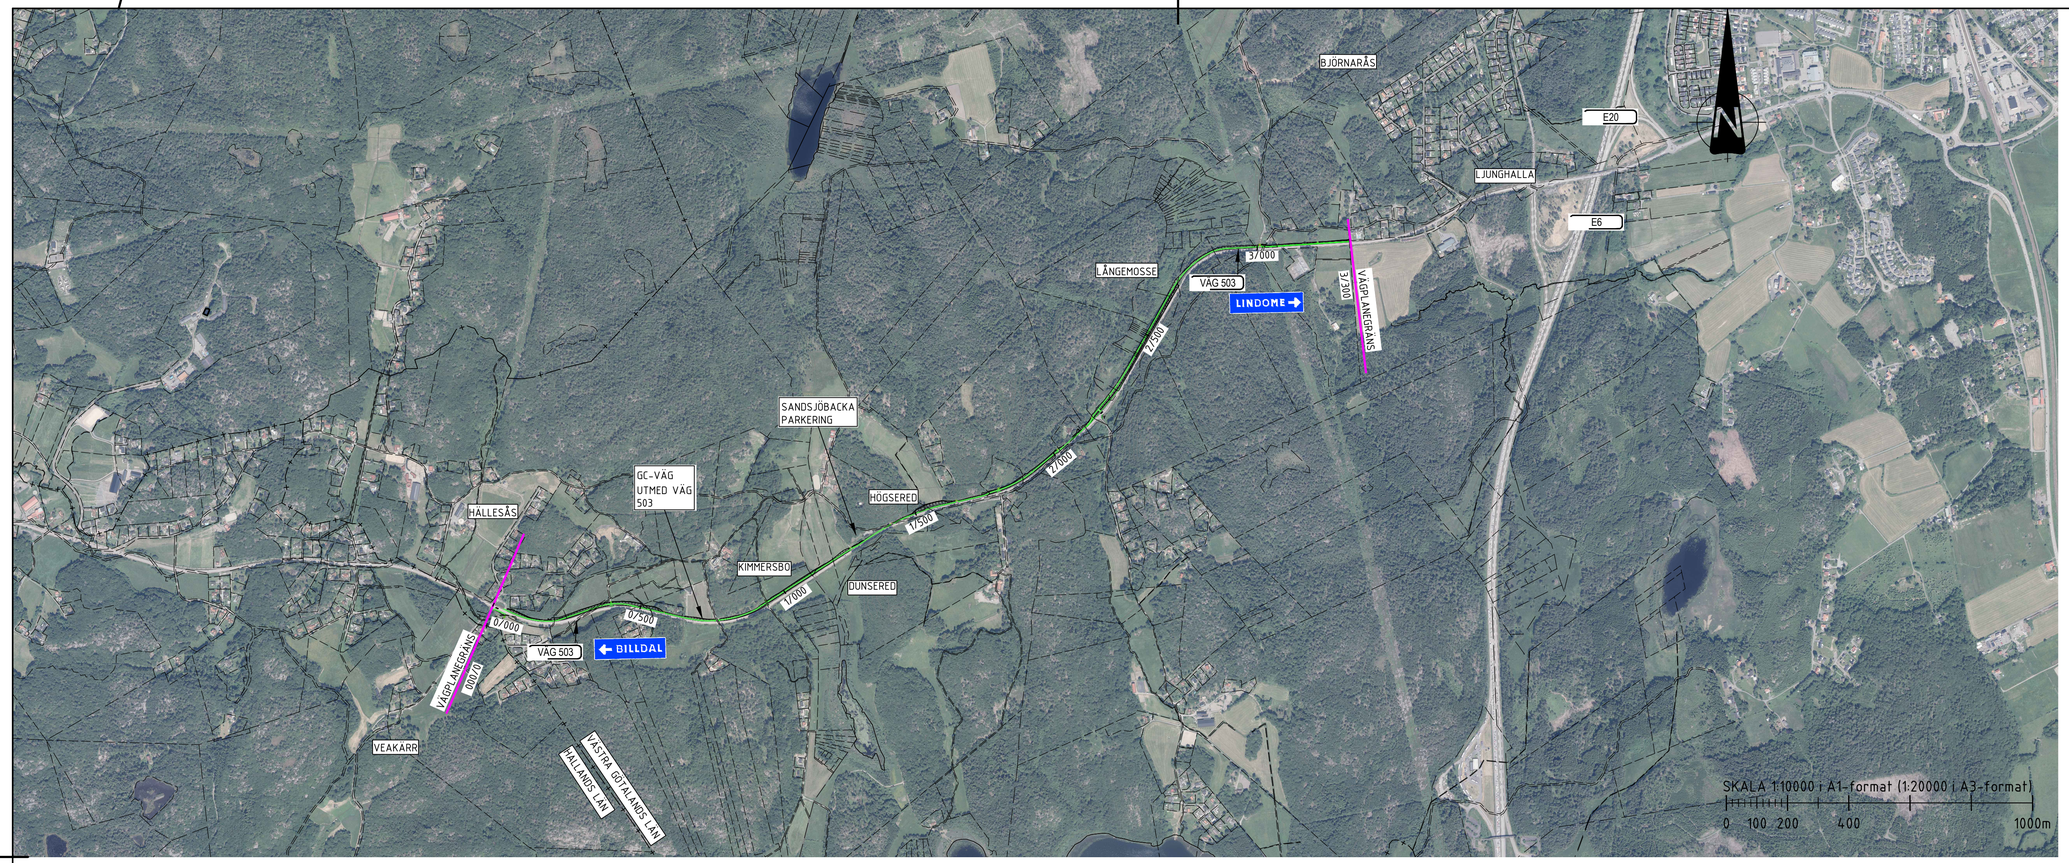

KOORDINATSYSTEM

PLANSYSTEM: SWEREF 99 12 00
HÖJDSYSTEM: RH2000

TECKENFÖRKLARING

PLAN

- FASTIGHETSGRÄNS
- TRAKTGRÄNS
- NY GÅNG- OCH CYKELVÄG
- NY GRUSVÄG
- NY VÄGSLÄNT
- BYGGNADER (BOSTAD/ÖVRIGA BYGGNADER)

PROFIL

- BEFINTLIG MARKNIVÅ
- NY VÄGPROFIL GC-VÄG

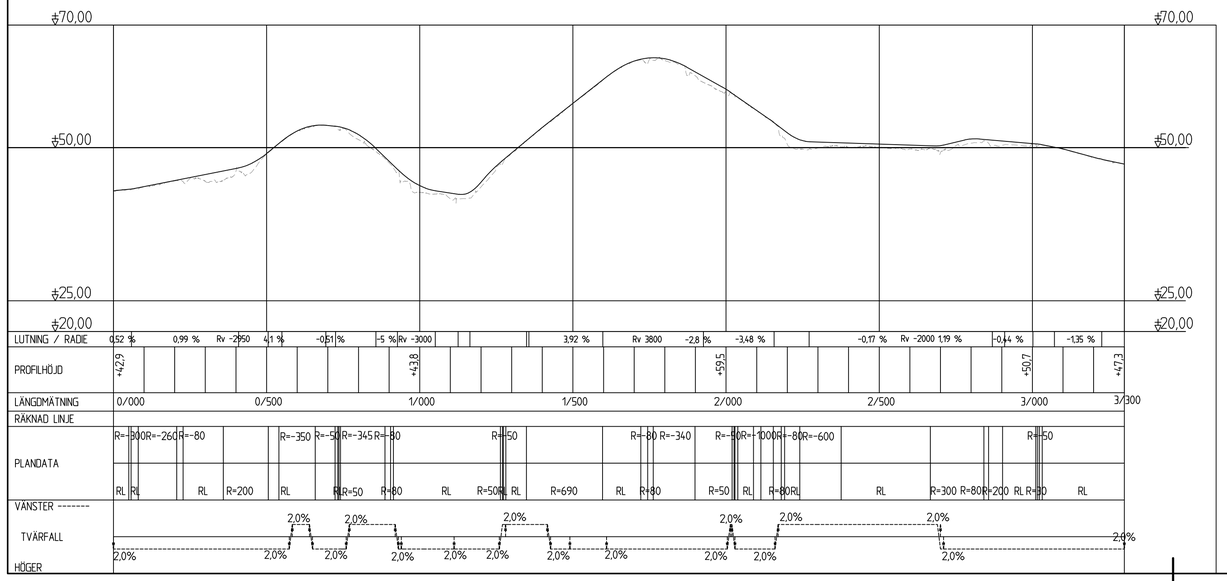

SKALA 1:10000 i A1-format (1:20000 i A3-format)
0 100 200 400 1000m

TYP AV PLAN	VÄGPLAN
GRANSKNINGSSTATUS / SYFTE	
HANDLINGSTYP	
DATUM: 2025-12-11	LEVERANS / ÄNDRINGS-PM
OBJEKT	GC-VÄG BILLDAL-LINDOME
DELOMRÅDE / BANDEL	VÄG 503
ANLÄGGNINGDEL	GEMENSAMT
OBJEKTNUMMER / KM: 182436	KONSTRUKTIONSNUMMER
BESTÄLLARE: TRAFIKVERKET	LEVERANTÖR: MARKERA
SKAPAD AV: JJ.JIAO	UPPDRAGSNUMMER: 5001-2404
GODKÄND AV: E.LINDBOM	AVDELNING: MARK
RITNINGSTYP	ÖVERSIKTSRITNING OCH -PROFIL
TEKNIKOMRÅDE / INNEHÅLL	T VÄGUTFORMNING OCH TRAFIK
BESKRIVNING	KM 0/000-3/300
SKALA: 1:10000/1:500	FORMAT: A1 / FÖRVALTNINGSNUMMER
RITNINGSNUMMER: 1 00 T 01 01	BLAD: 01 / NÄSTA BLAD / BET

XREFS:
..\..\XX\Model\X1009502.dwg
..\Model\T1009503.dwg
..\..\Z\Model\Z10093FK.dwg
..\Model\T1000205.dwg
..\Model\T1000506.dwg
..\Model\T1000202.dwg
..\Model\T1000213.dwg
..\Model\T1009507.dwg
..\..\Z\Model\Z10093OF.dwg
..\..\XX\Model\X1009501.dwg
..\..\Z\Model\Z10093NK.dwg
..\..\Z\Model\Z10093BK.dwg
..\Model\T1010303.dwg

FIL: H:\5001-2404-GC-VÄGAR i VÄST - VÄG 503\1\RITDEL\R0101010.DWG PLOTTAD: 2025-12-09 9:44 AV ANVÄNDARE JJO