



GC-VÄG UTMED VÄG 503

STRÄCKA MED VÄGRÄCKE VID BEFINTLIGT BRETT DIKE
VÄNSERKURVA, VR 70 KM/H
SEKTION CA KM 0/045-0/120

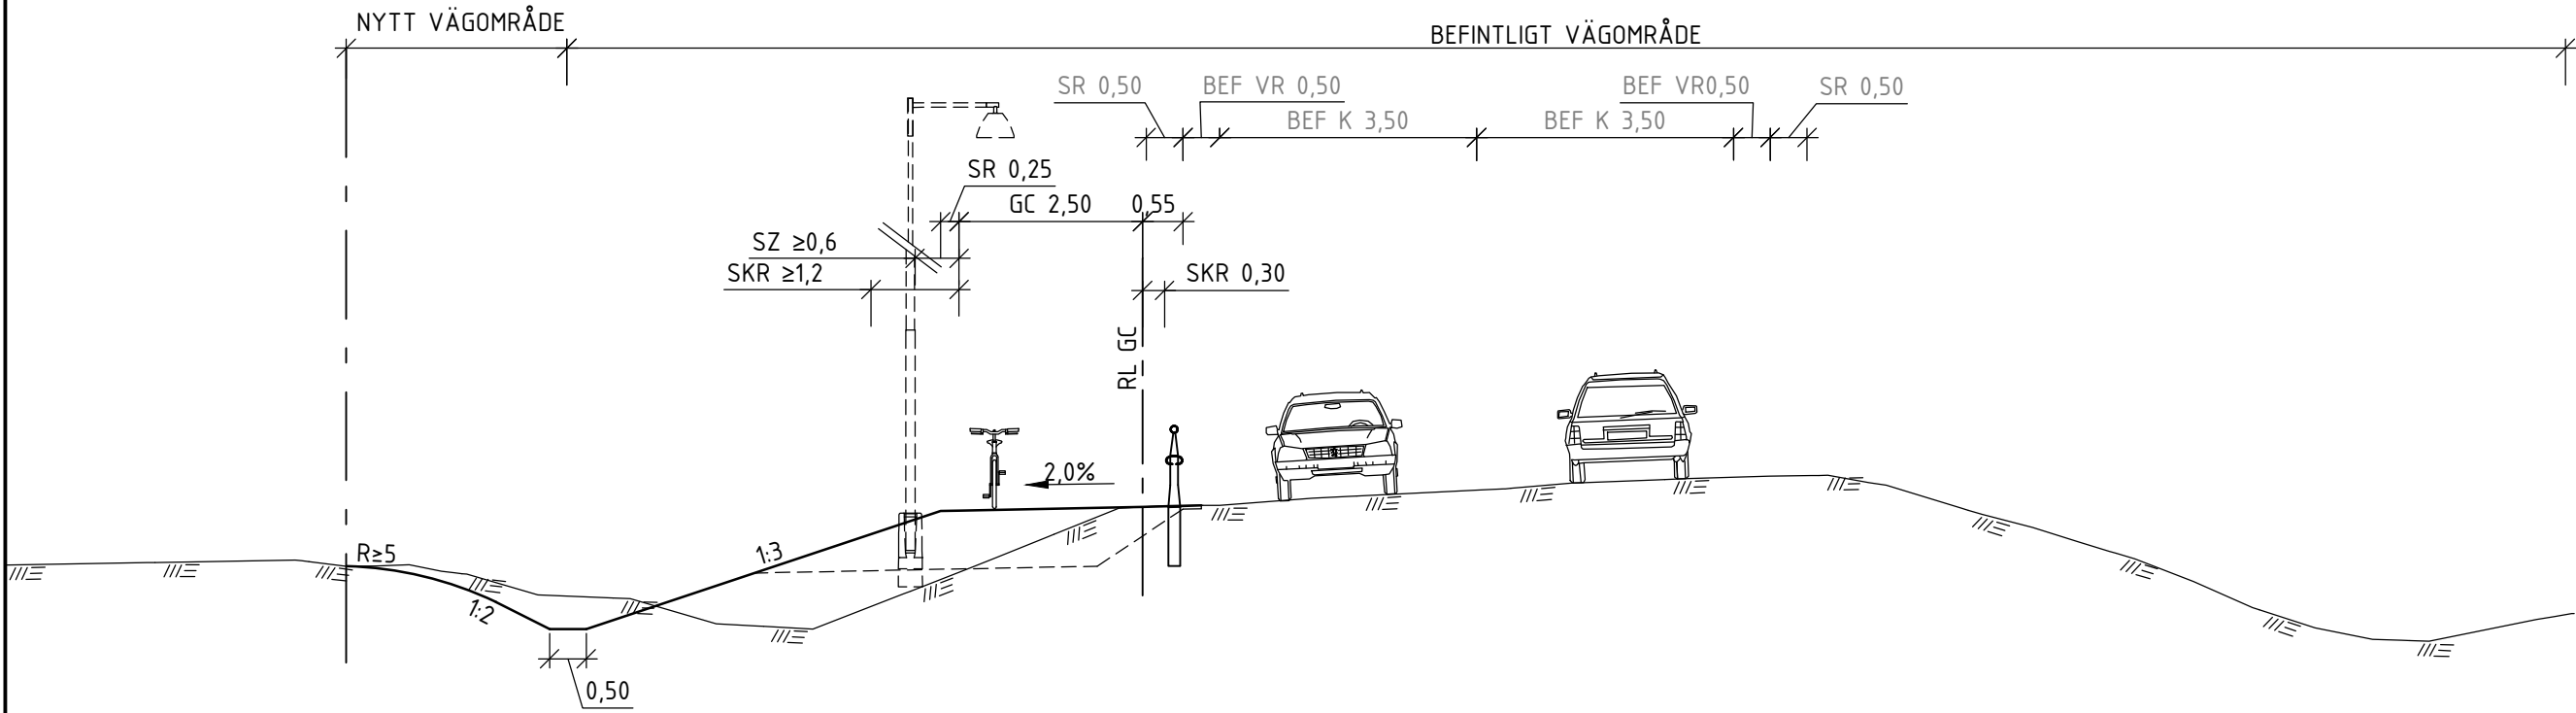


GC-VÄG UTMED VÄG 503

STRÄCKA MED VÄGRÄCKE VID BERGSKÄRNING
VÄNSTERKURVA, VR 70 KM/H
SEKTION CA KM 0/150-0/190

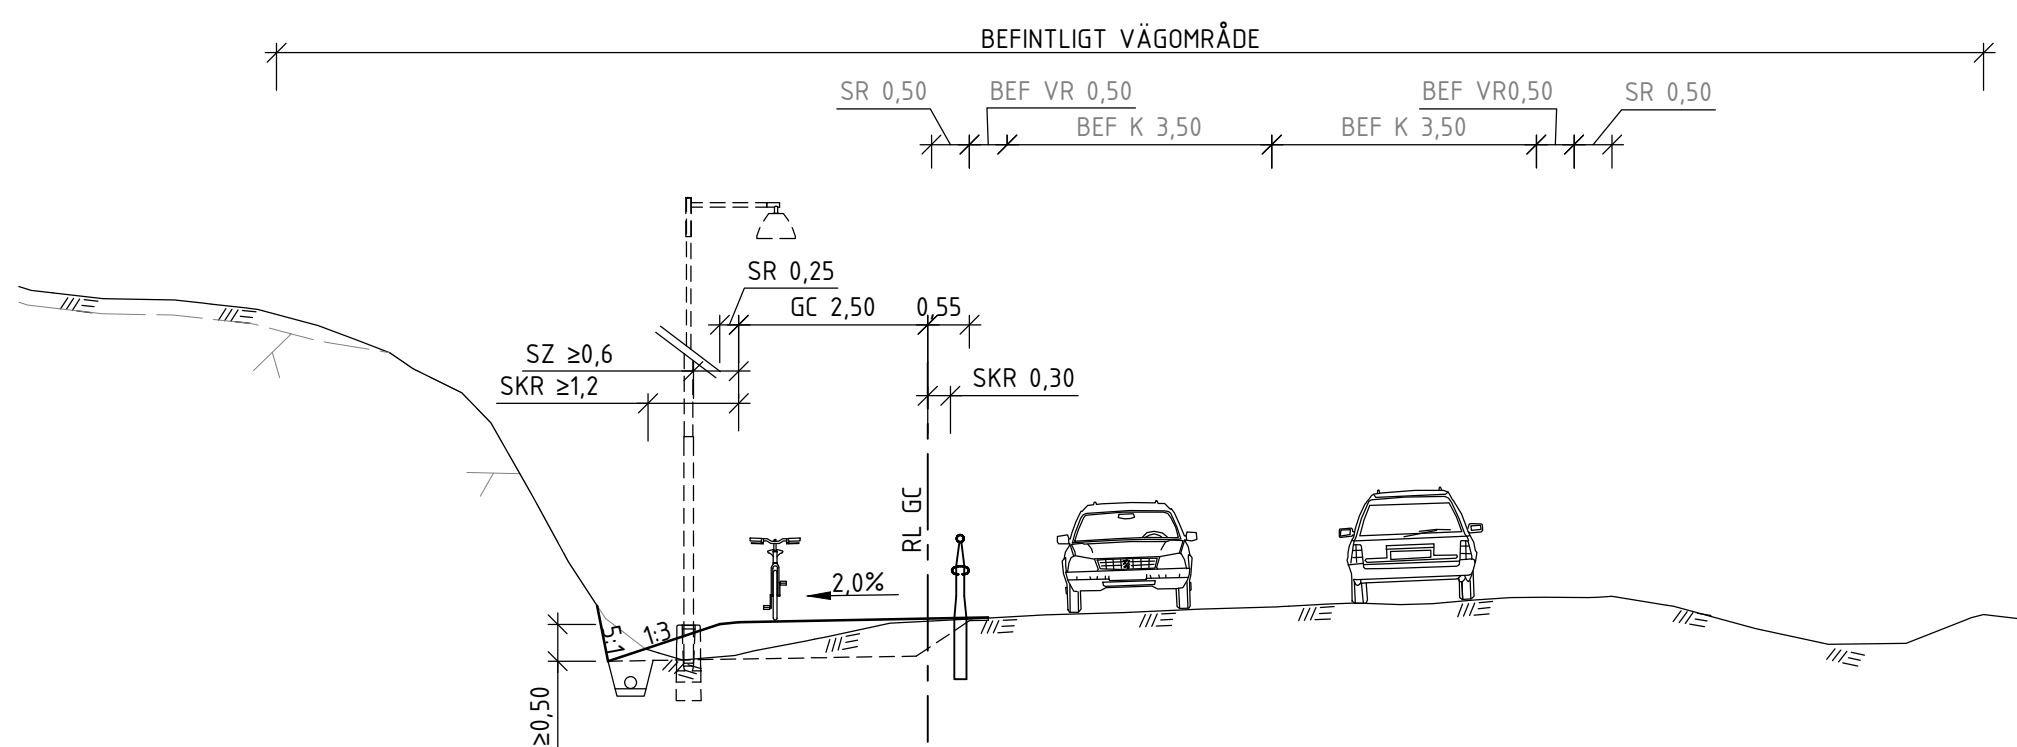


GC-VÄG UTMED VÄG 503

STRÄCKA MED SKILJEREMSA
HÖGERKURVA, VR 70 KM/H. SEKTION CA KM 0/300-0/480

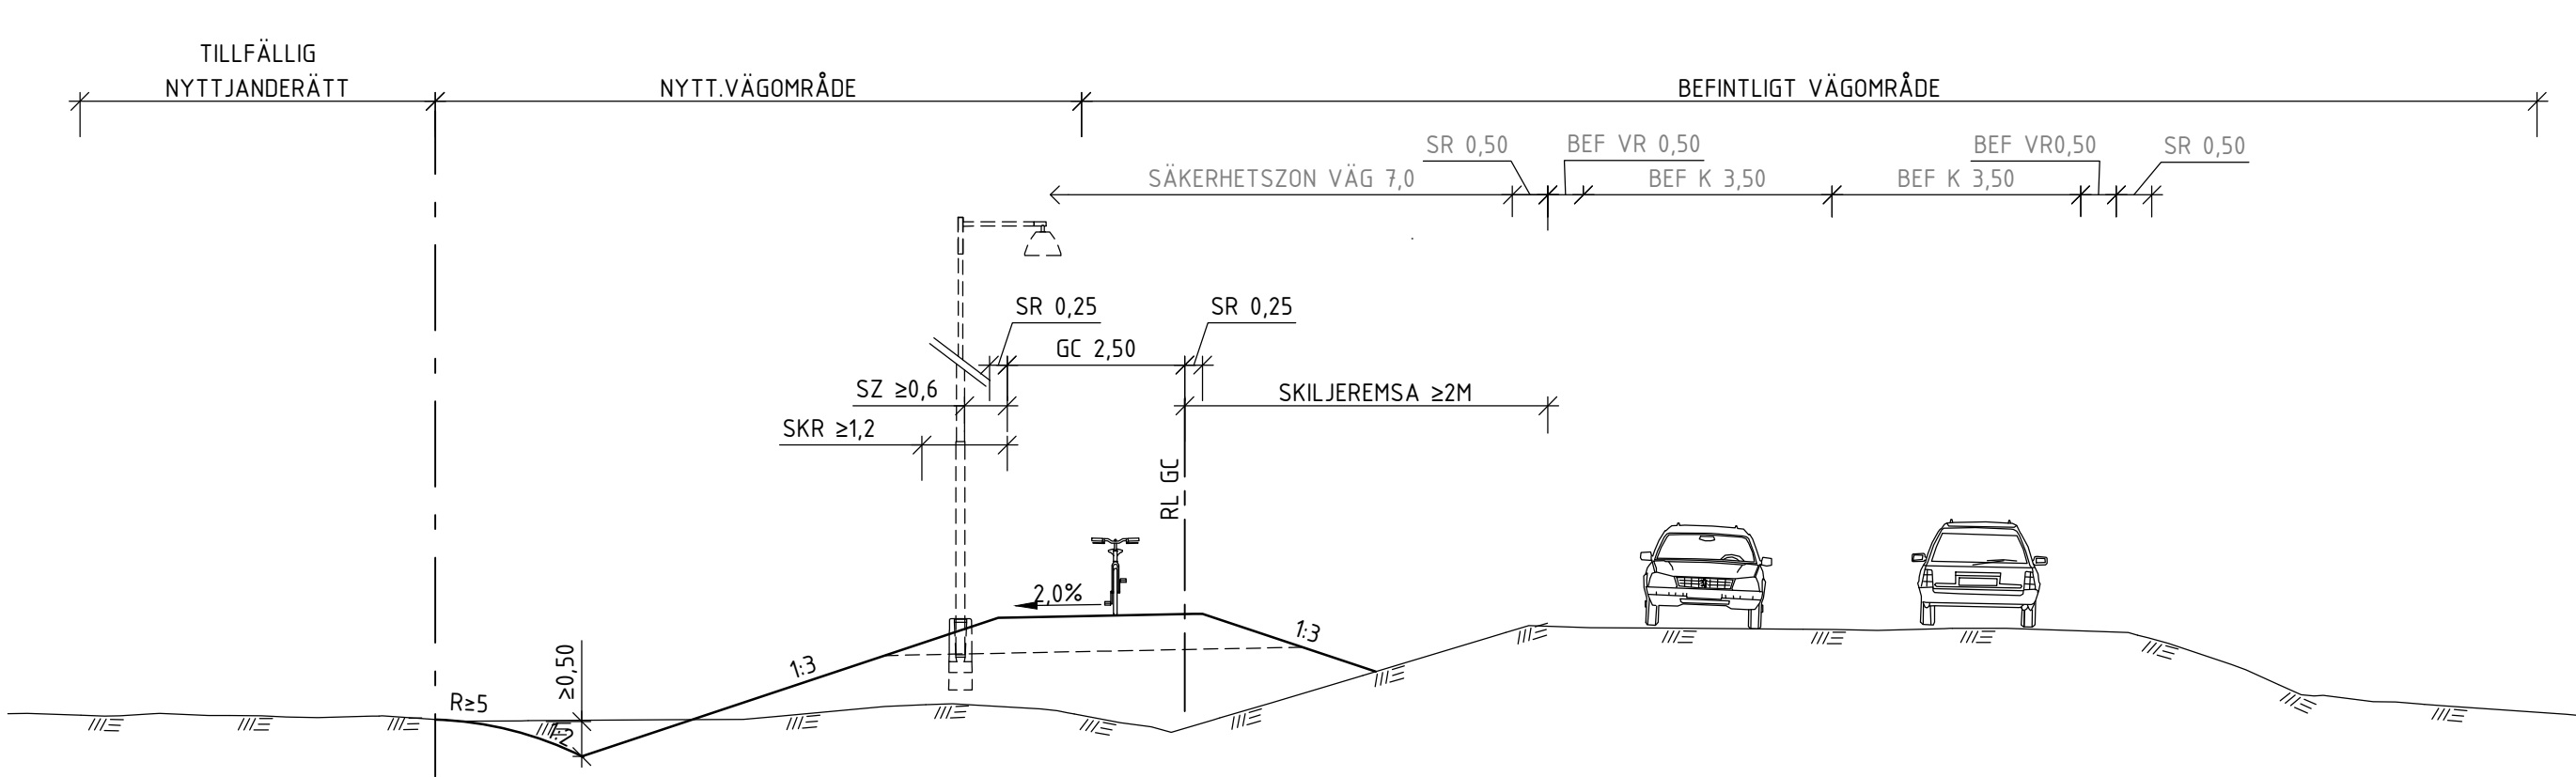


GC-VÄG UTMED VÄG 503

PASSAGE AV BEFINTLIG ATK-KAMERA
HÖGERKURVA, VR 70 KM/H
SEKTION CA KM 0/416

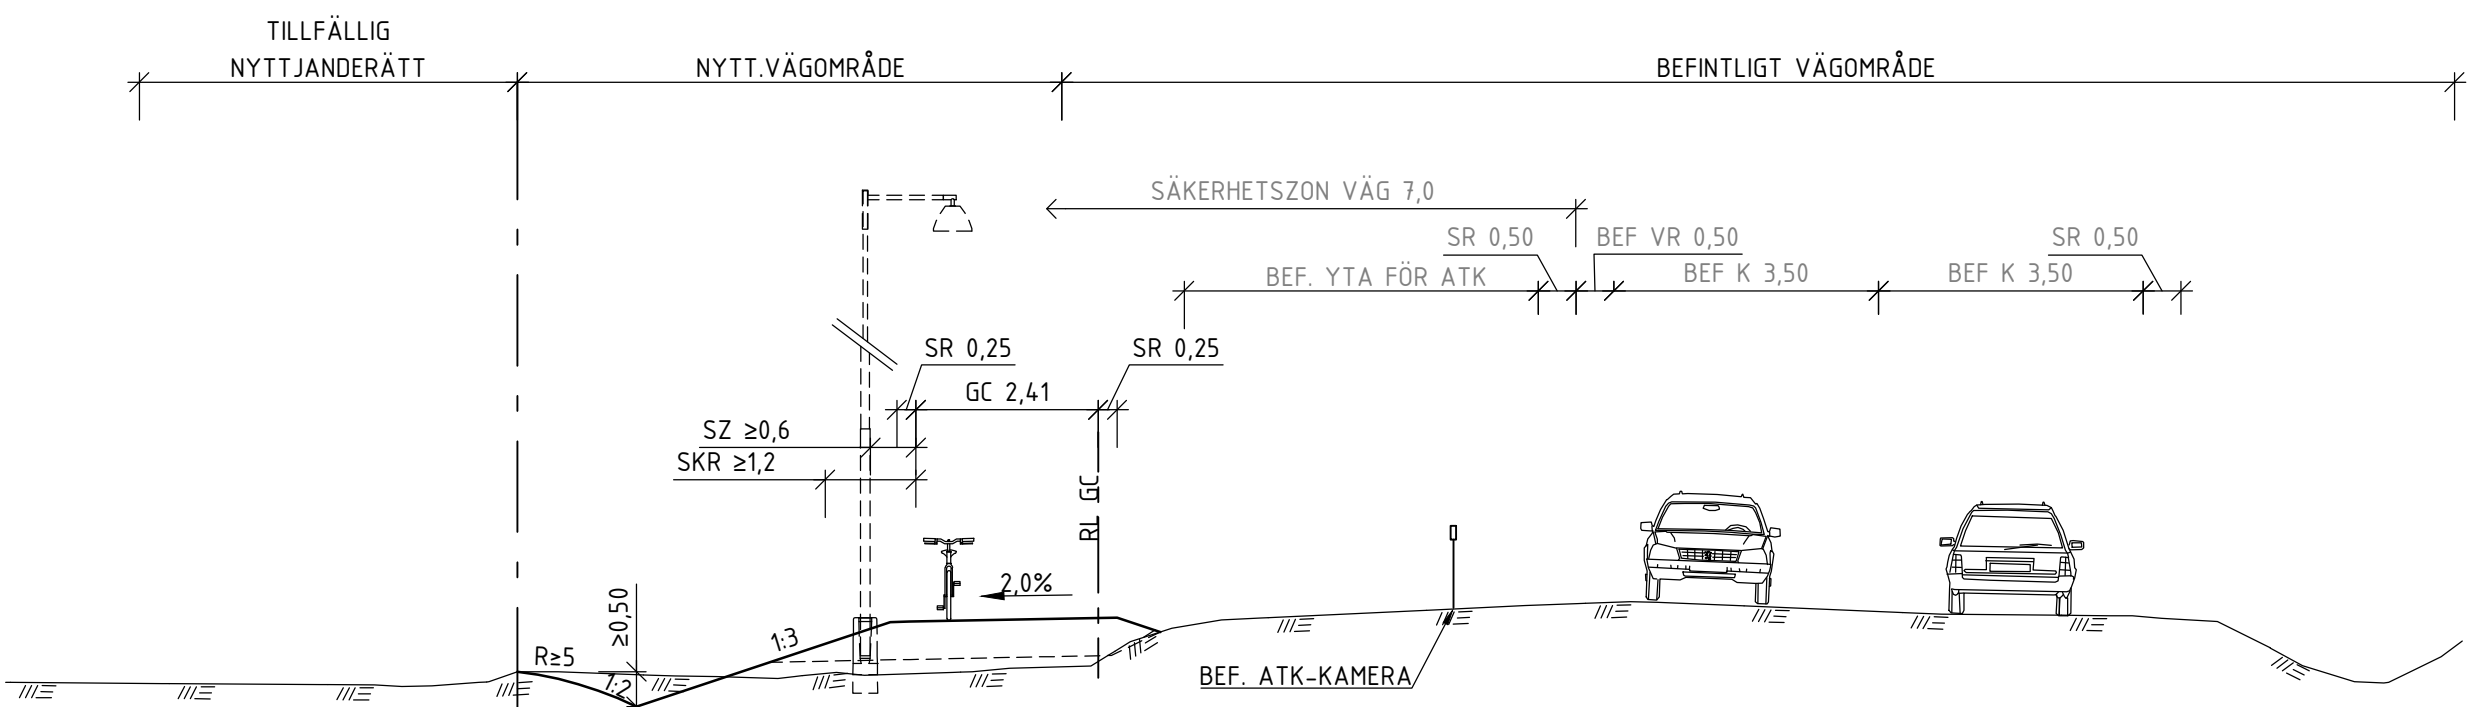


GC-VÄG UTMED VÄG 503

STRÄCKA MED VÄGRÄCKE VID BEFINTLIG BEFINTLIG MUR & BERGSKÄRNING PÅ KIMMERSBO 1:41
RAKLINJE, VR 70 KM/H
SEKTION CA KM 0/580-0/644

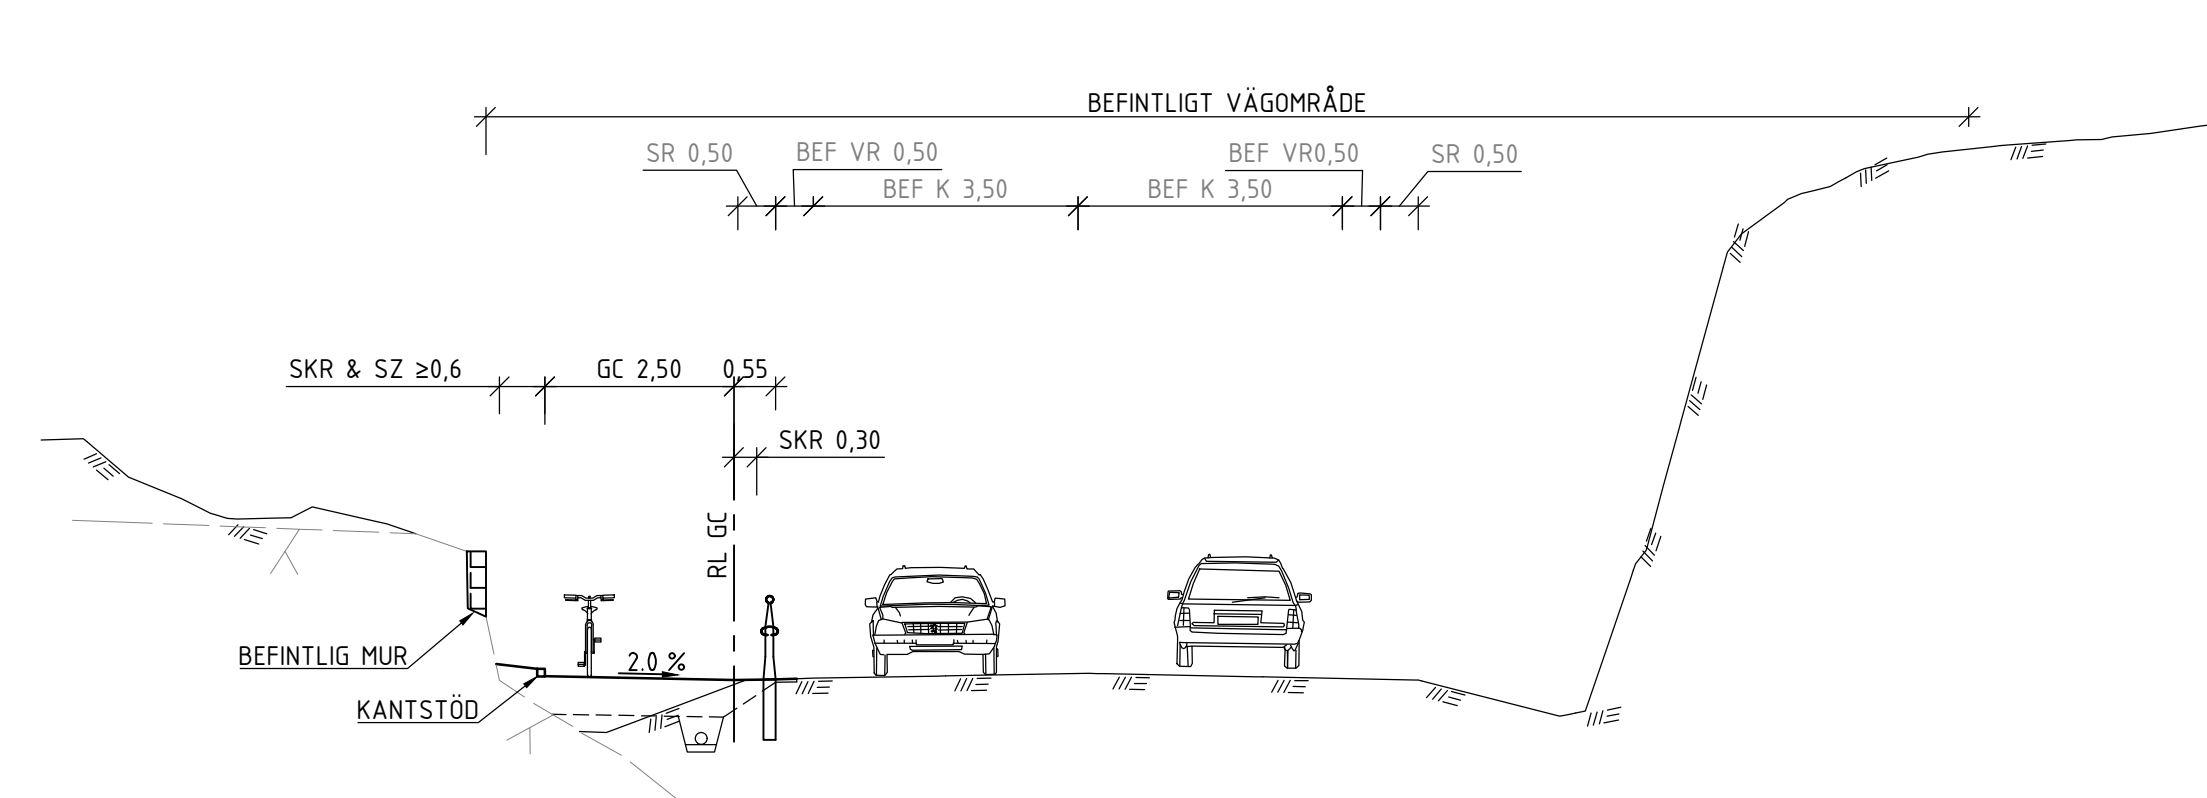


GC-VÄG UTMED VÄG 503

STRÄCKA MED SKILJEREMSA VID BEFINTLIG BERGSKÄRNING OCH TRAKTORVÄG
VÄNSTERKURVA, VR 70 KM/H
SEKTION CA KM 0/780-0/910

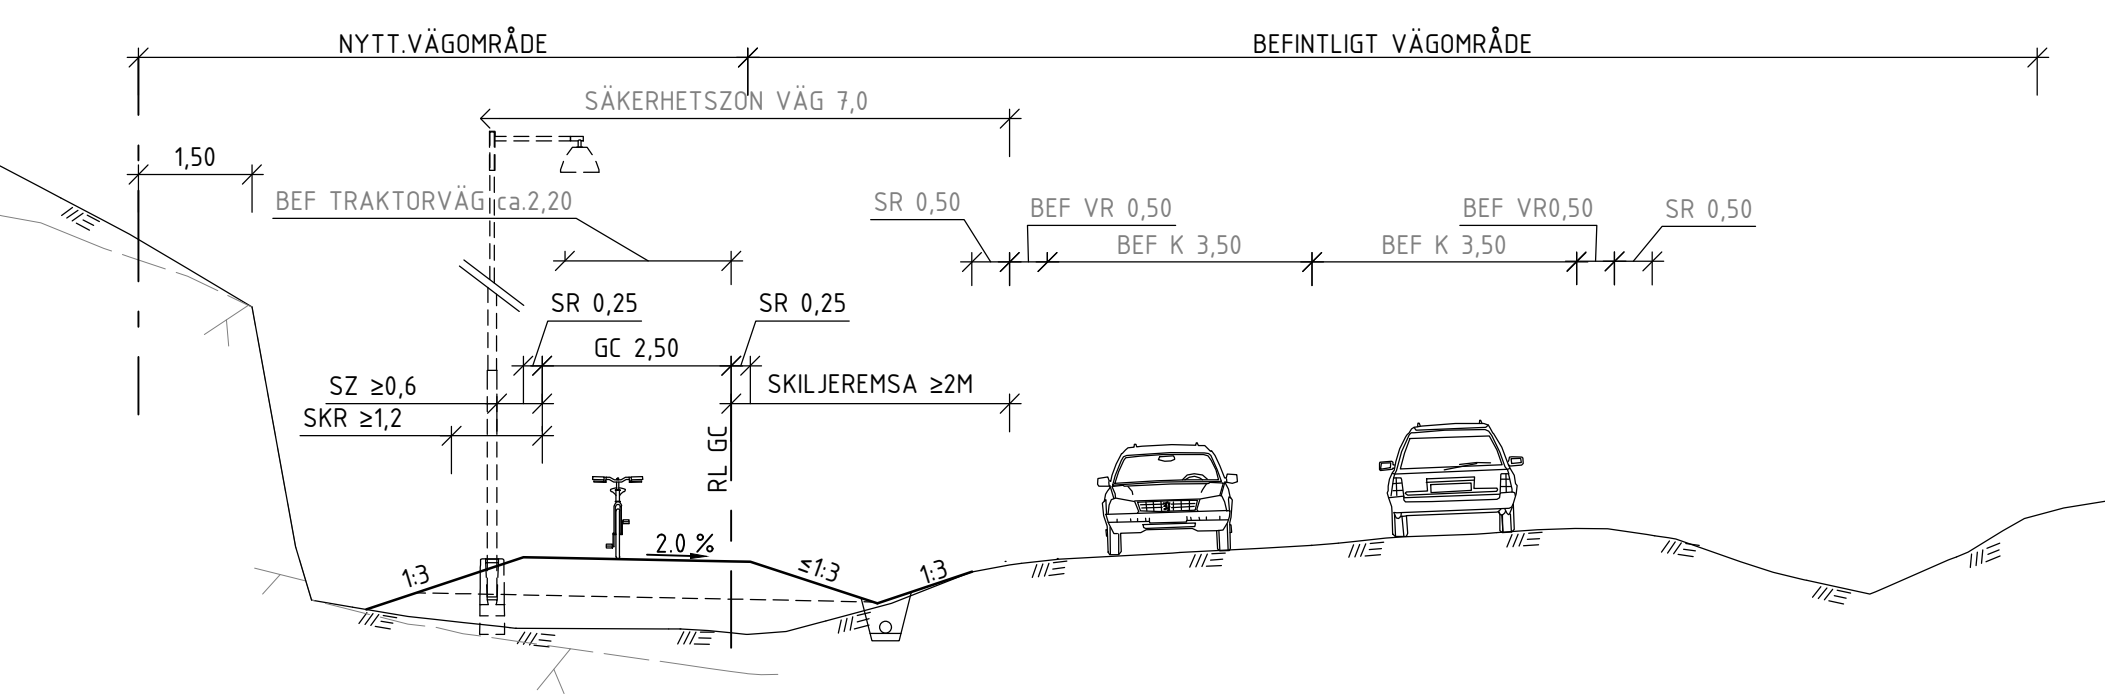


GC-VÄG UTMED VÄG 503

STRÄCKA MED VÄGRÄCKE OCH STÖDMUR VID SANDSJÖBACKA PARKERING
HÖGERKURVA, VR 70 KM/H, SEKTION CA KM 1/310-1/400

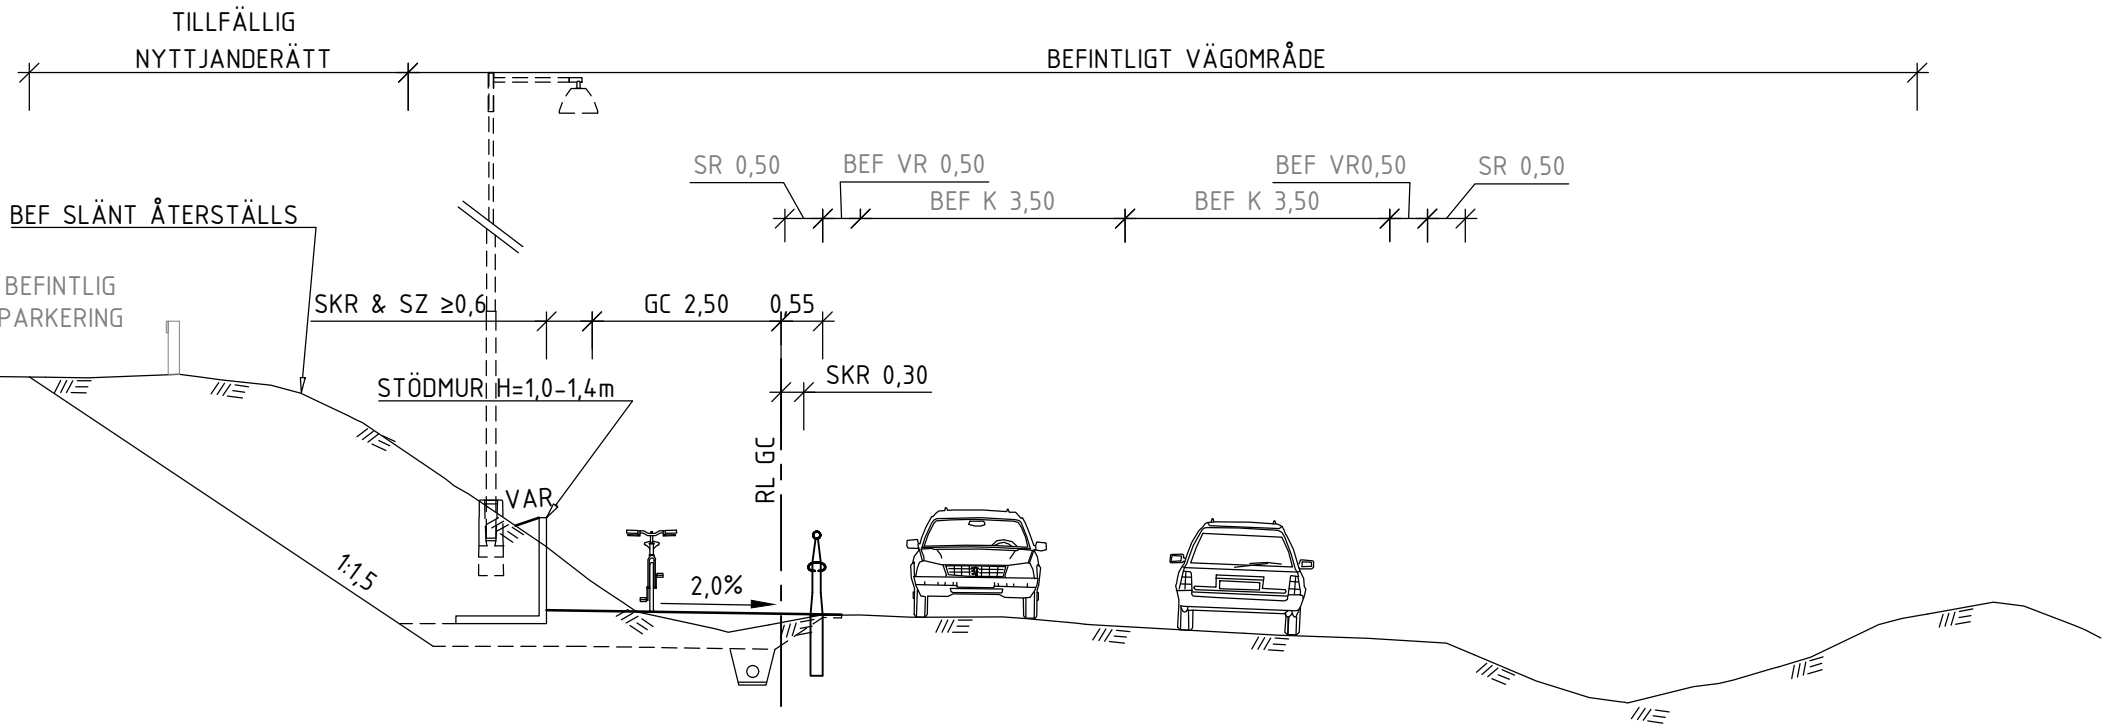

GC-VÄG UTMED VÄG 503

STRÄCKA MED VÄGRÄCKE
HÖGERKURVA, VR 70 KM/H
SEKTION CA KM 1/460-1/480 & 1/640-1/710 (RAKSTRÄCKA)

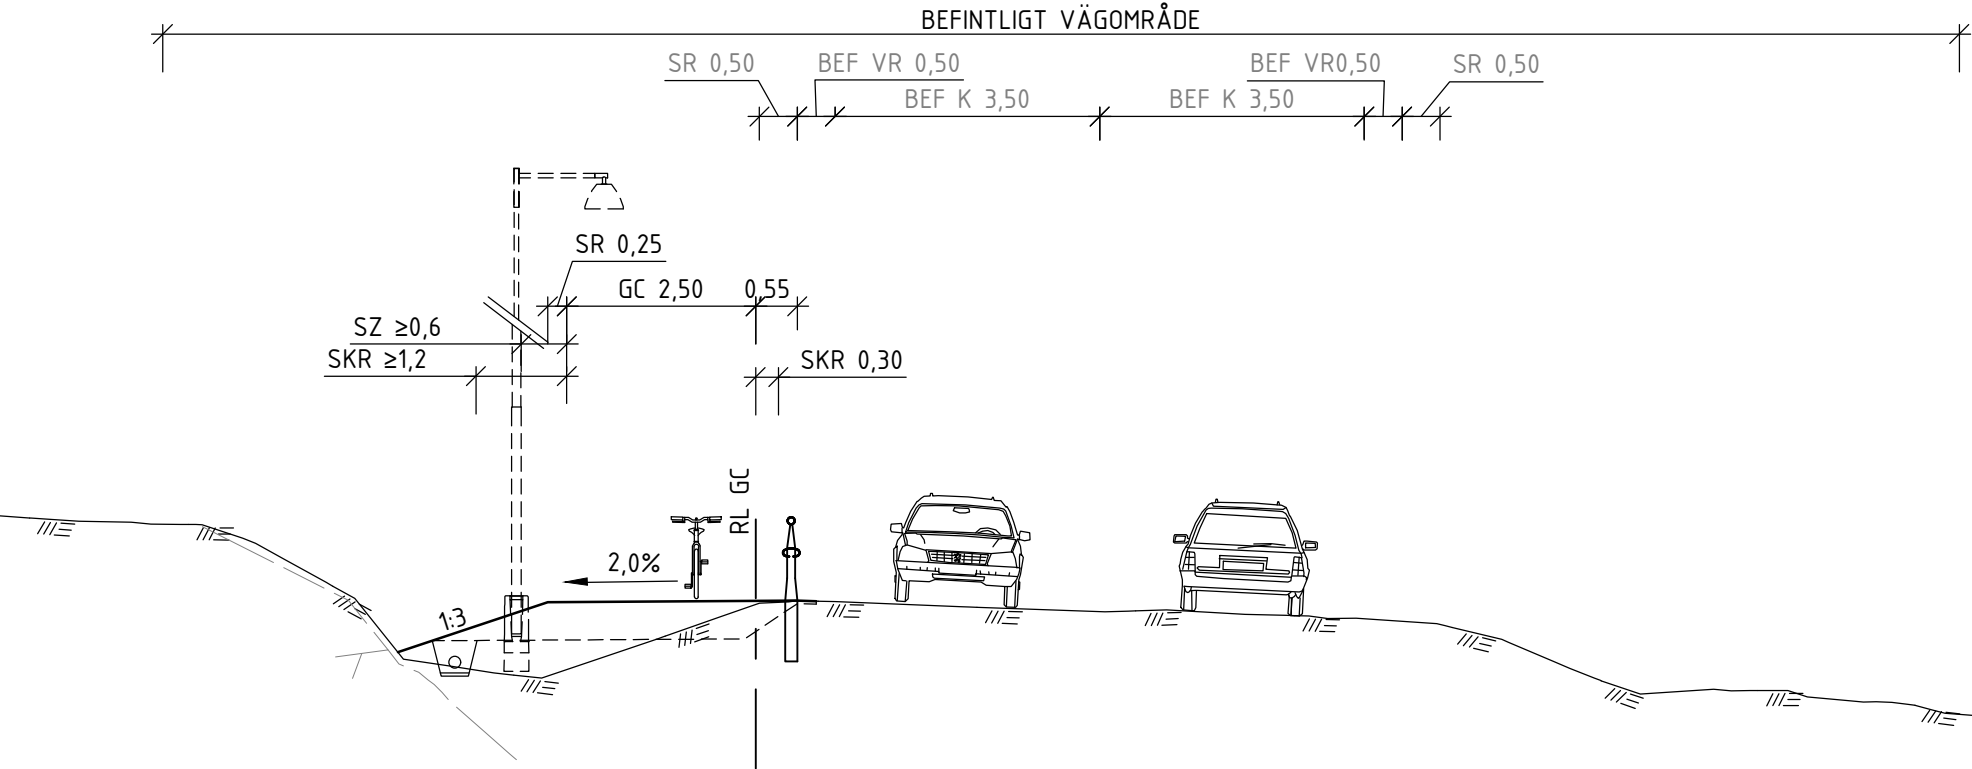


ANMÄRKNING

SKR=SKYDDSRÄMMA
"Gäller specifikt för cykel och moped (klass III).
Område vid sidan om körbana, cykelbana o.d. vilket
erfordras som säkerhetsmarginal mot fysiska hinder, t.ex.
på bro, vid stödmur, vid räcke eller mellan cykelbana och
körbana som skydd för cyklande mot uppslängande
bildorran."
SZ=SÄKERHETSZON
"Område utanför cykelbana/cykelväg och GCMbana/
GCM-väg som är fritt från fysiska hinder i form av
fasta föremål och vegetation utöver marktäckande gräs
o.dyl. Inga föremål betraktas som eftergivliga för
cykeltrafik."

TYP AV PLAN		VÄGPLAN	
GRANSKNINGSSTATUS / SYFTE			
HANDLINGSTYP			
DATUM		LEVERANS / ÄNDRINGS-PM	
2025-12-11			
OBJEKT		GC-VÄG	
DELOMRÅDE / BANDEL		BILLDAL-LINDOME	
VÄG 503			
ANLÄGGNINGSDJEL		OBJEKTNUMMER / KM	
GEMENSAMT		KONSTRUKTIONSNUMMER	
182436			
BESTÄLLARE		LEVERANTÖR	
TRAFIKVERKET		MARKERA	
SKAPAD AV		UPPDRAGSNUMMER	
JJ.JIAO		5001-2404	
GODKÄND AV		AVDELNING	
E.LINDBOM		MARK	
RITNINGSTYP			
TYPSEKTION			
TEKNIKOMRÅDE / INNEHÅLL			
T VÄGUTFORMNING OCH TRAFIK			
BESKRIVNING			
TYPSEKTIONER			
SKALA		FÖRVALTNINGSNUMMER	
1:100			
RITNINGSNUMMER		BLAD	NÄSTA BLAD
1 00 T 04 01			BET


GC-VÄG UTMED VÄG 503

STRÄCKA MED VÄGRÄCKE & GC-RÄCKE VID HÖG VÄGBANK
VÄNSTERKURVA, VR 70 KM/H
SEKTION CA KM 1/500-1/610

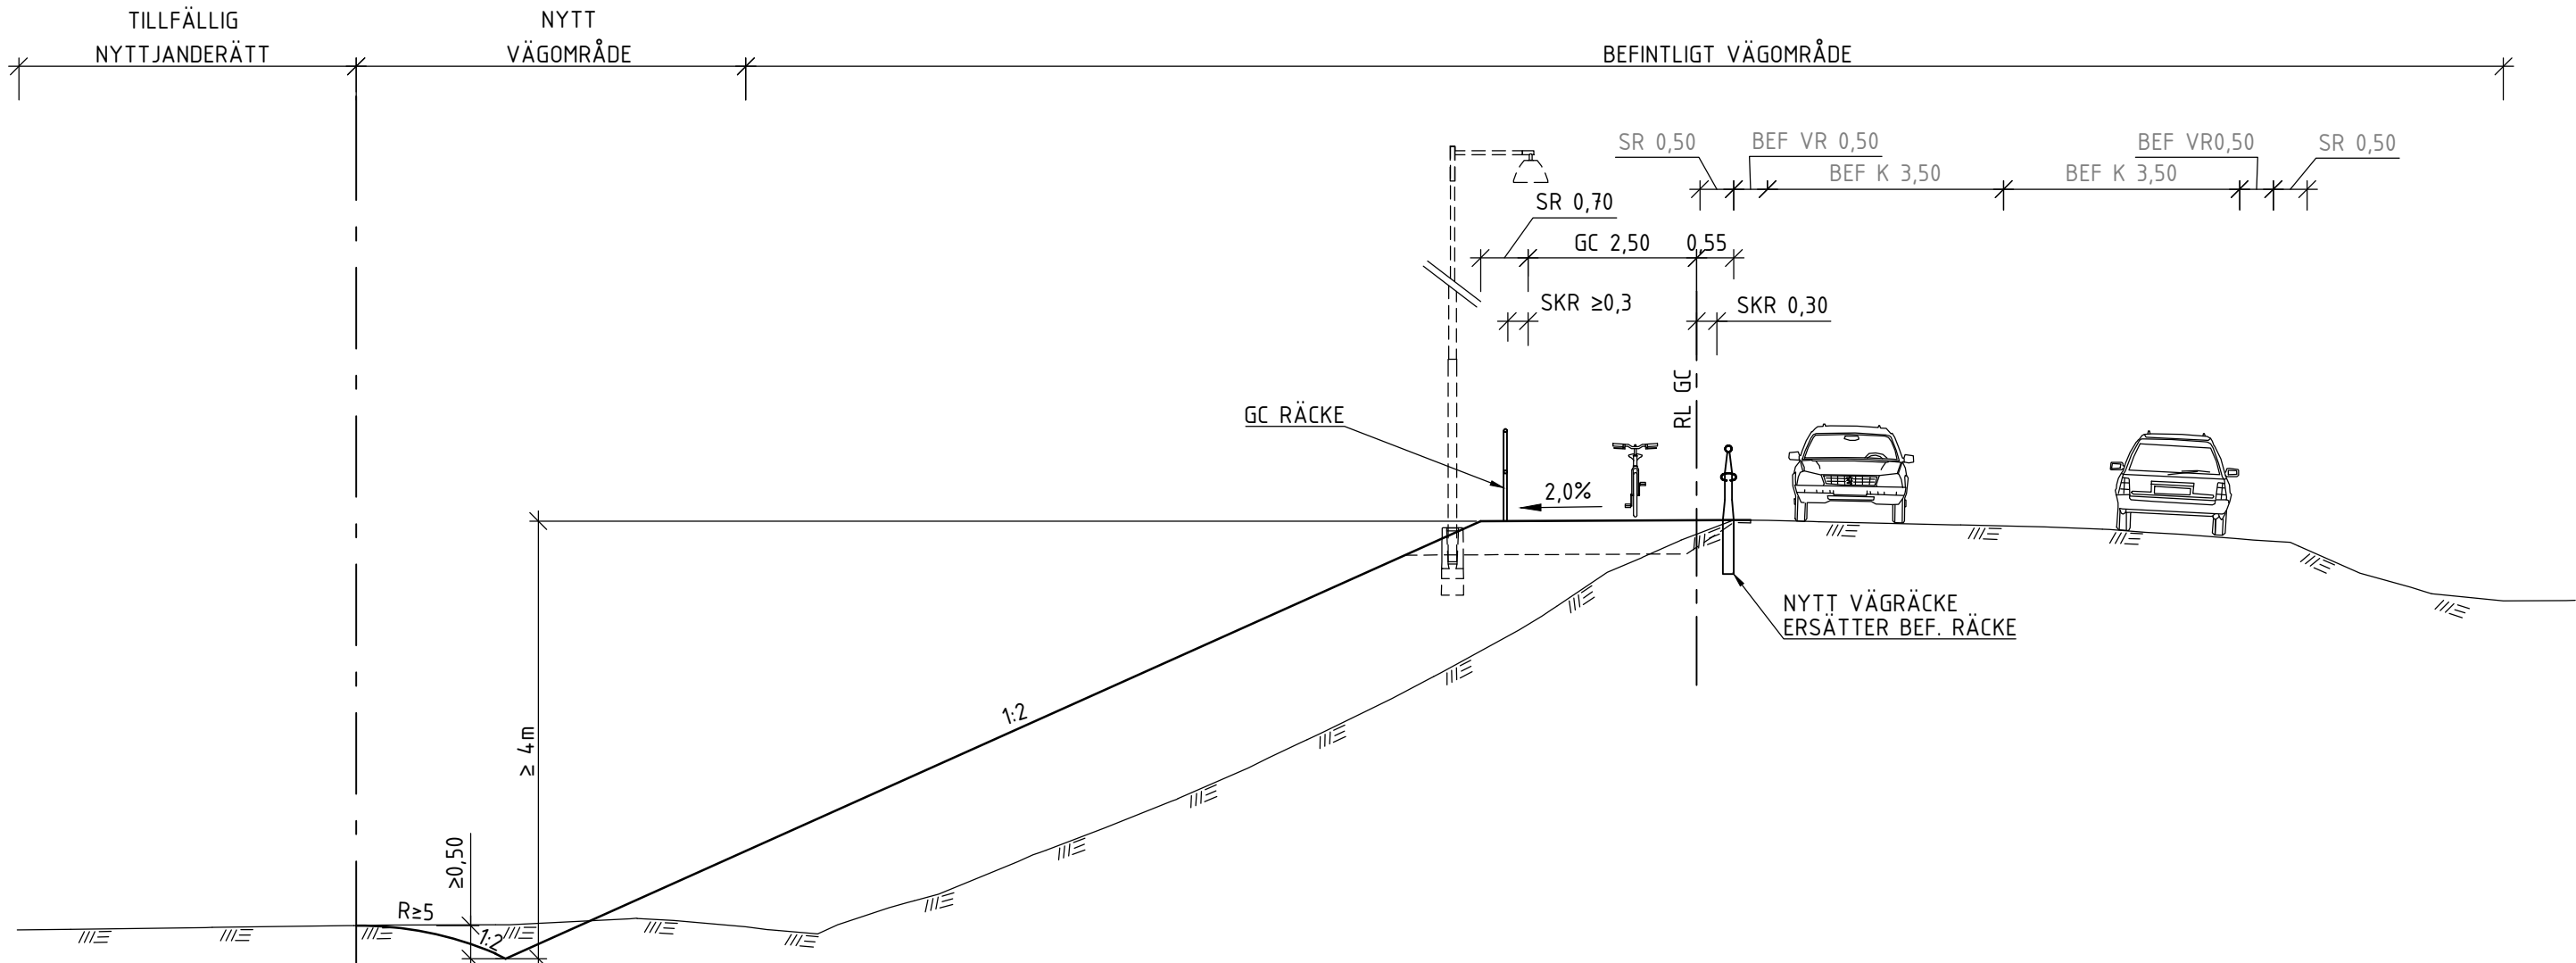


GC-VÄG UTMED VÄG 503

STRÄCKA MED VÄGRÄCKE OCH NY GABIONMUR VID FASTIGHET HÖGSEDER 1:21
VÄNSTERKURVA, VR 70 KM/H
SEKTION CA KM 2/040-2/080

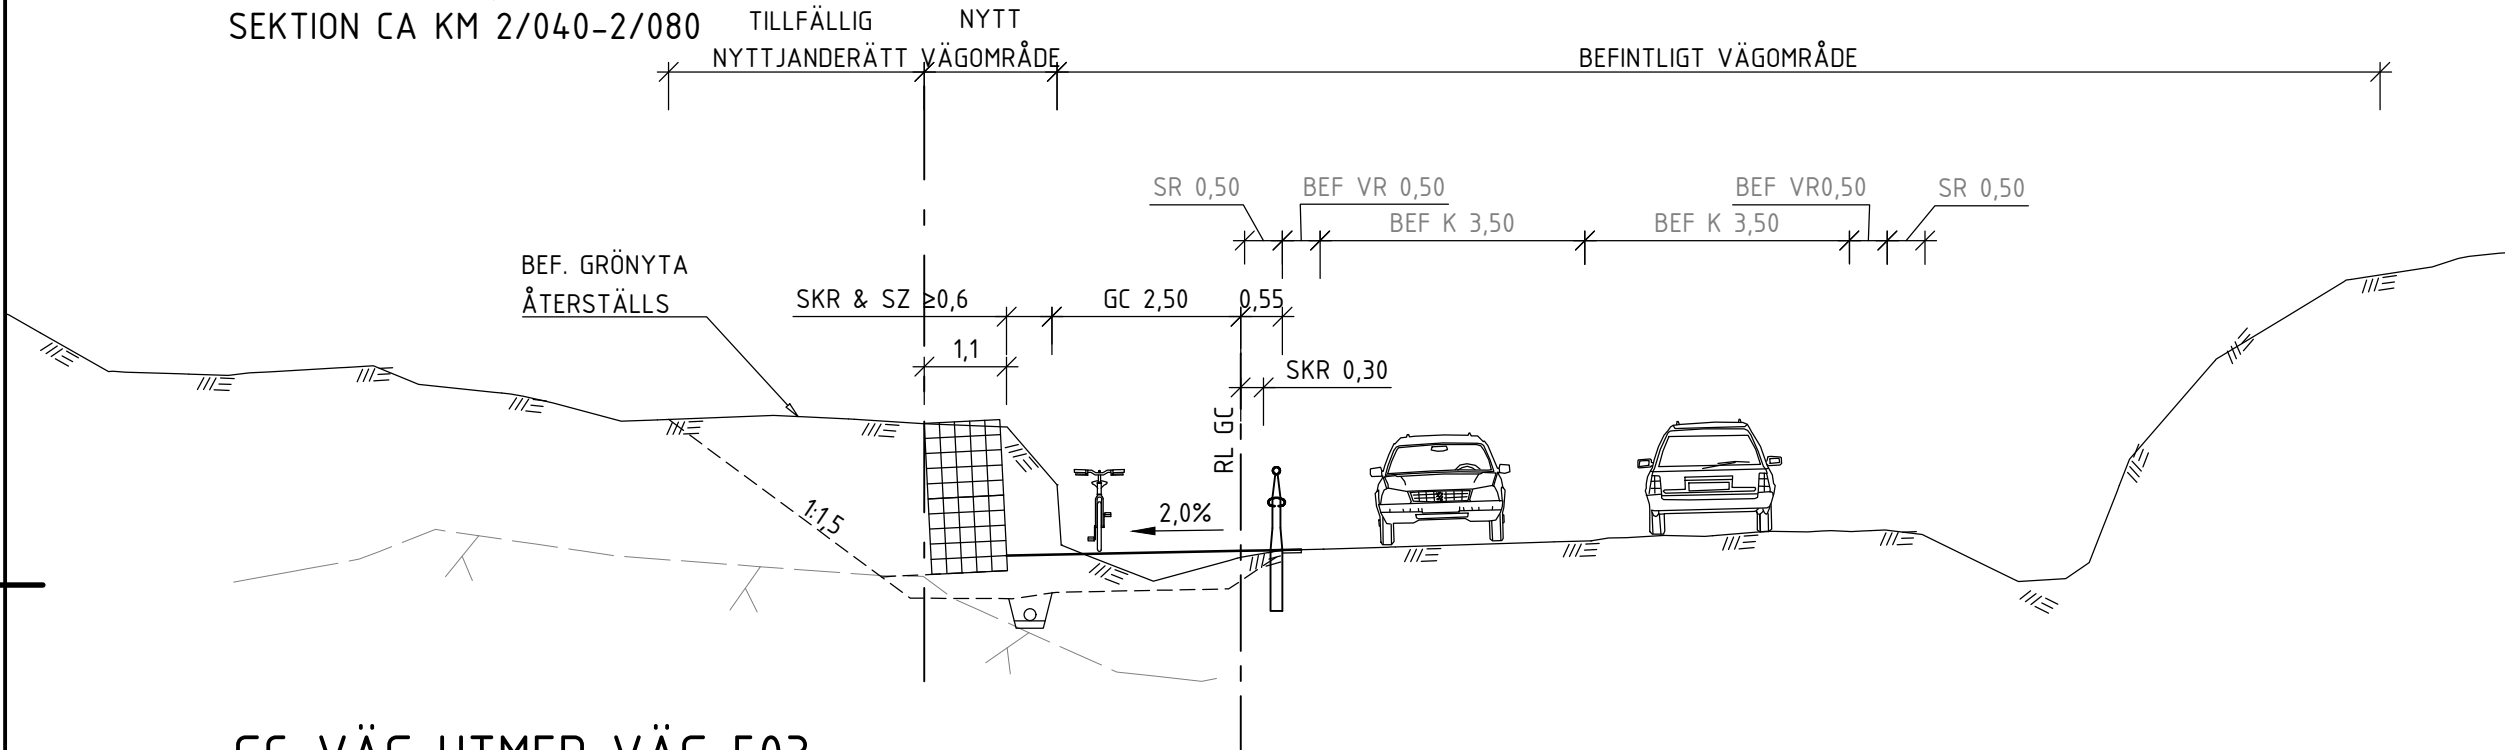


GC-VÄG UTMED VÄG 503

STRÄCKA MED VÄGRÄCKE UTAN STÖDMUR VID FASTIGHET HÖGSEDER 1:21
VÄNSTERKURVA, VR 70 KM/H
SEKTION CA KM 2/080-2/140

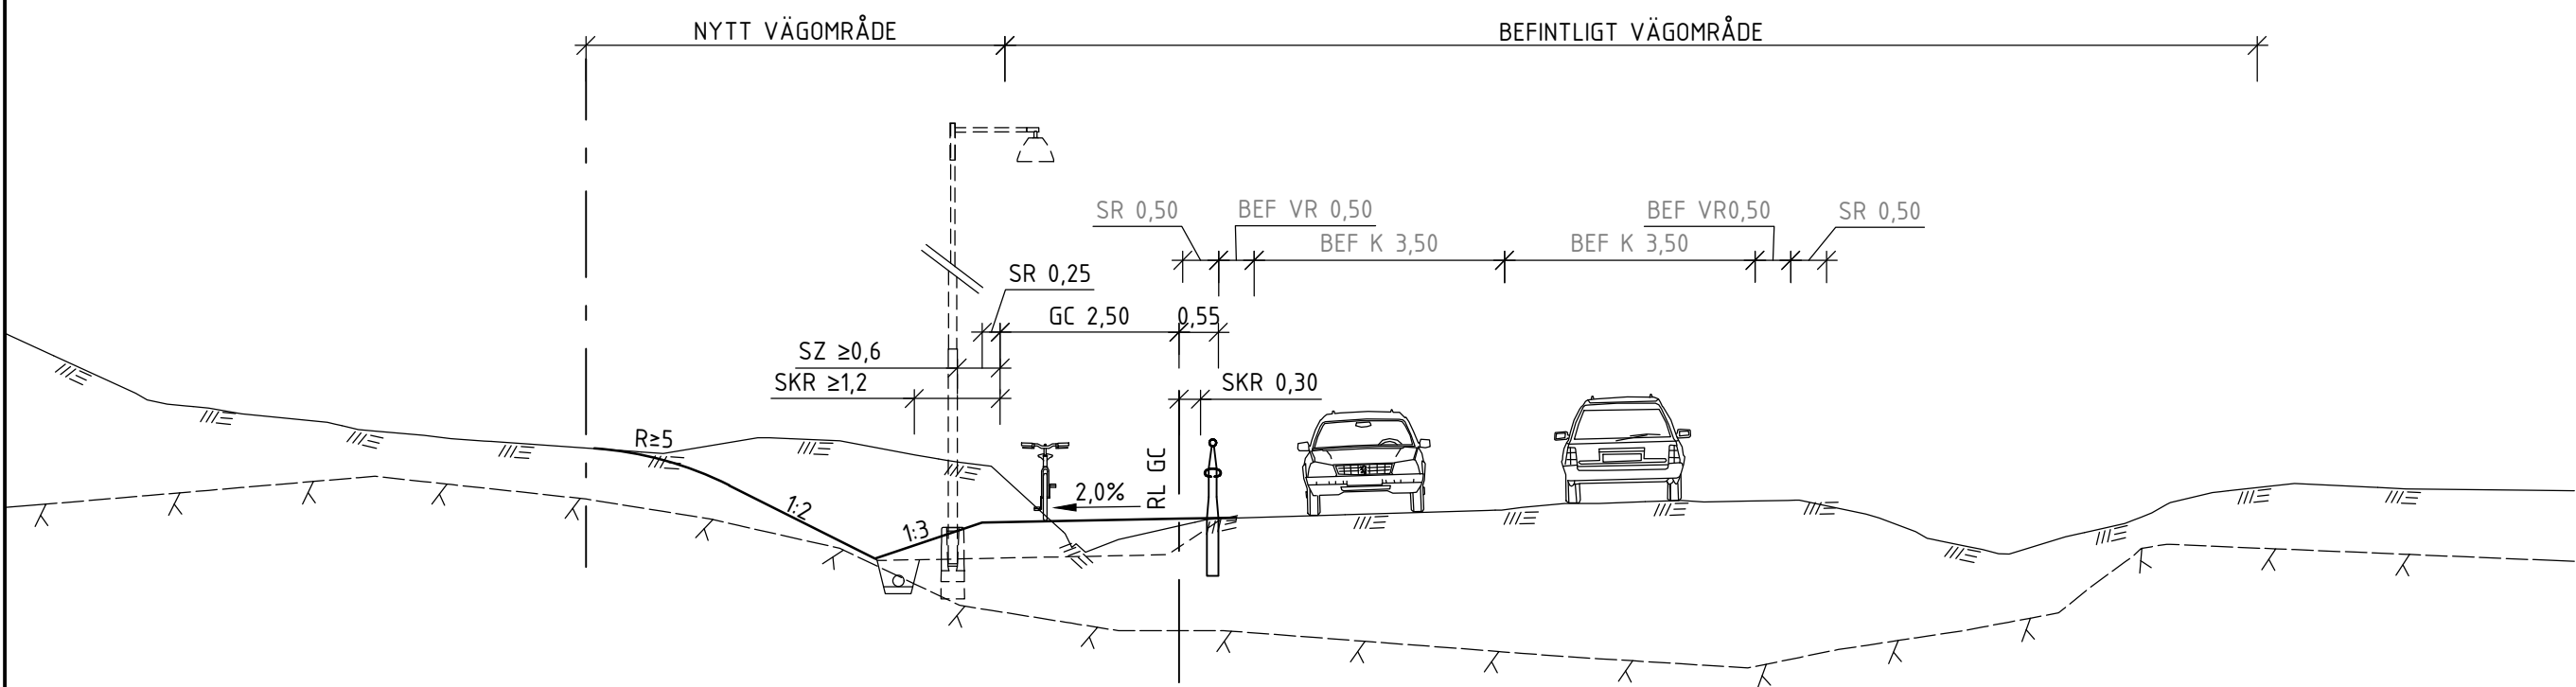


GC-VÄG UTMED VÄG 503

STRÄCKA MED SKILJEREMSA VID MOSSE, BREDDNING AV VÄG 503 FÖR NY REFUG FÖR GC-PASSAGE
VÄNSTERKURVA, VR 70 KM/H
SEKTION CA KM 2/140-2/690 (BREDDNING 2/170-2/330)

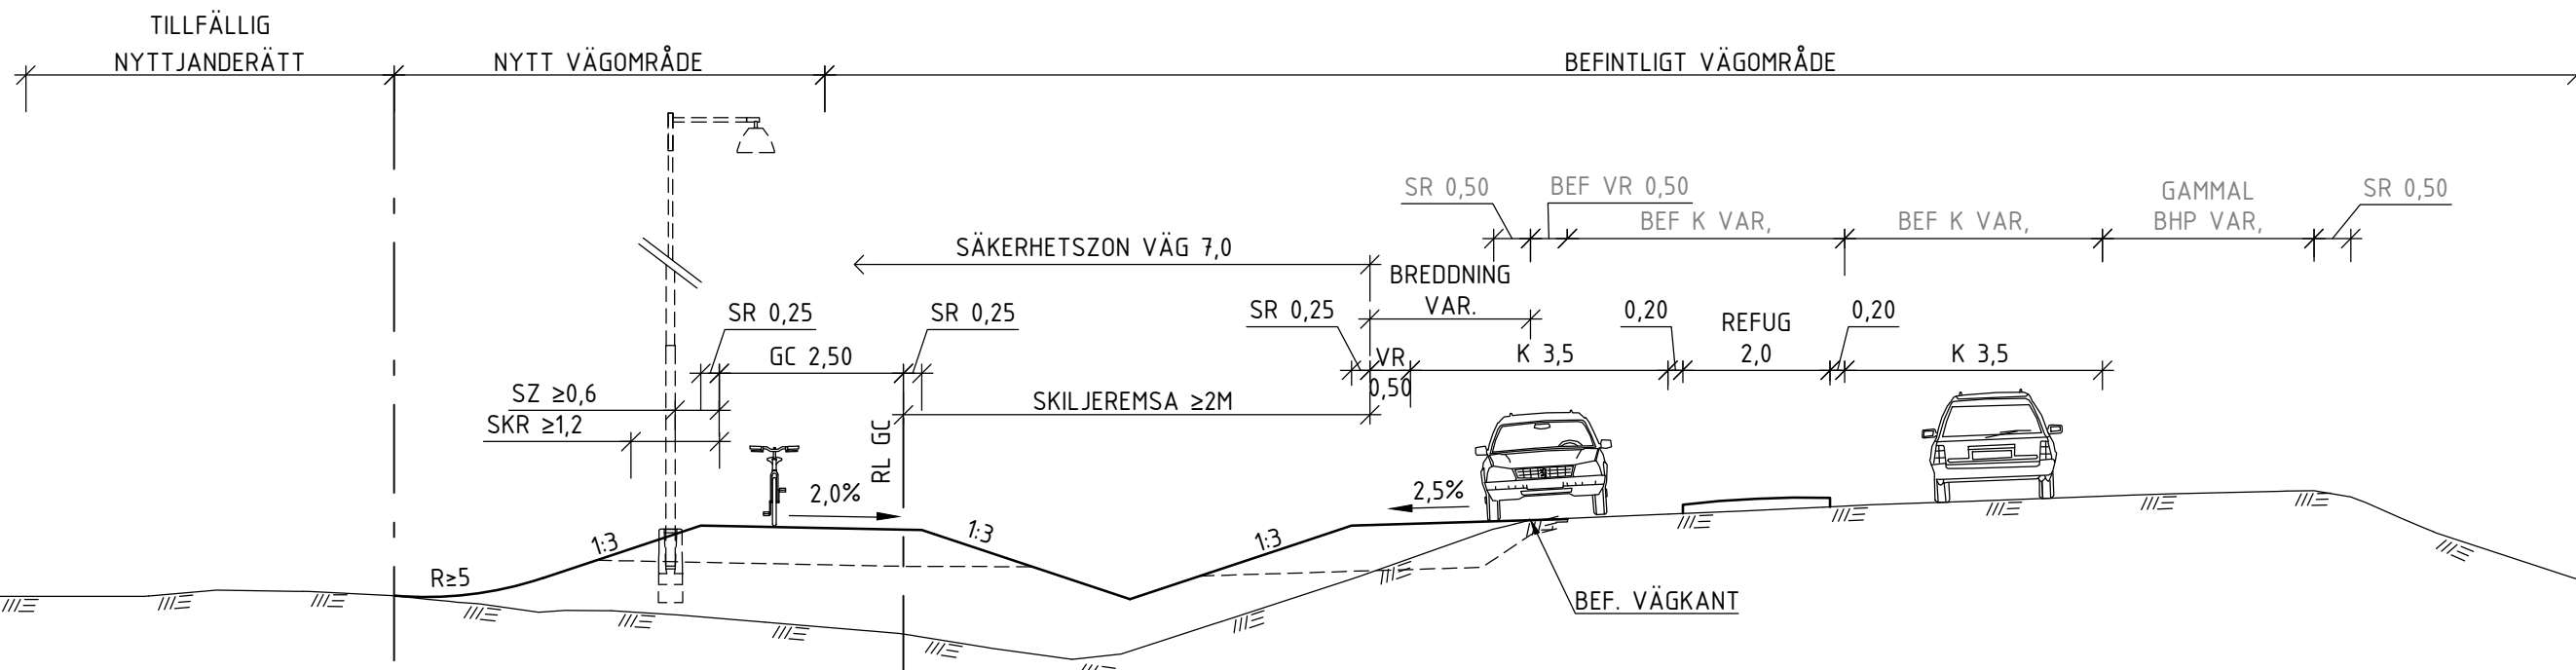


GC-VÄG UTMED VÄG 503

STRÄCKA MED SKILJEREMSA
HÖGERKURVA, VR 70 KM/H, SEKTION CA KM 2/690-3/000

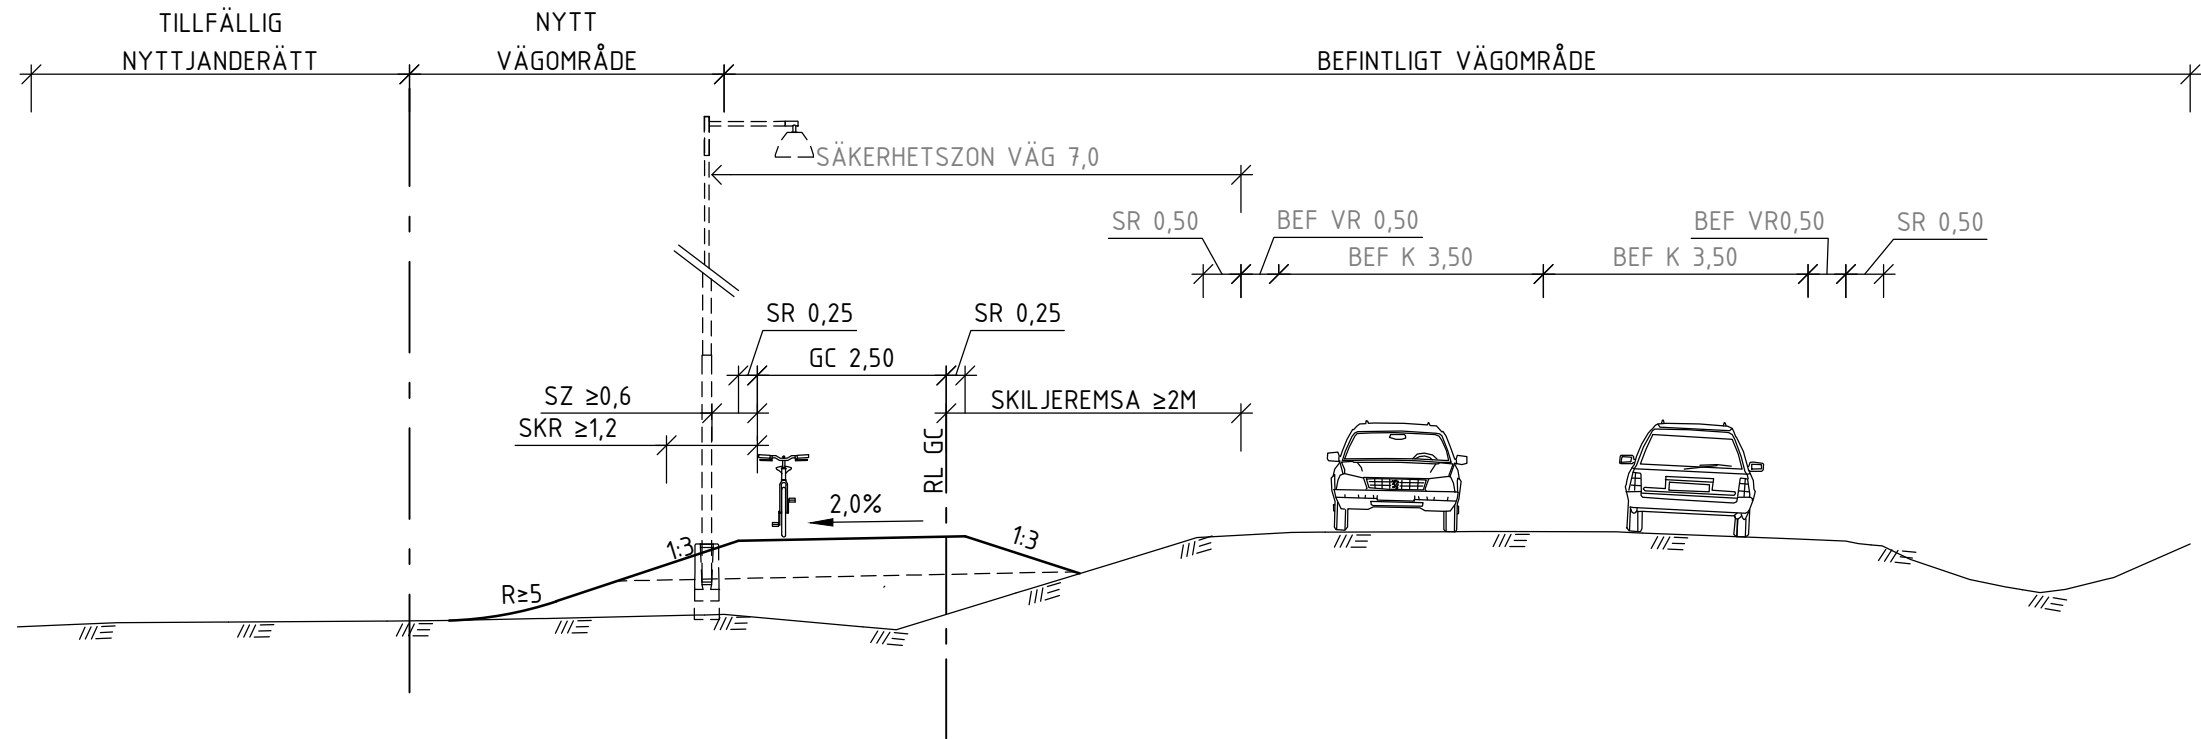


GC-VÄG UTMED VÄG 503

STRÄCKA MED VÄGRÄCKE OCH KANTSTÖD VID FASTIGHET RANNTORP 2:16
RAKSTRÄCKA, VR 70 KM/H
SEKTION CA KM 3/040-3/060

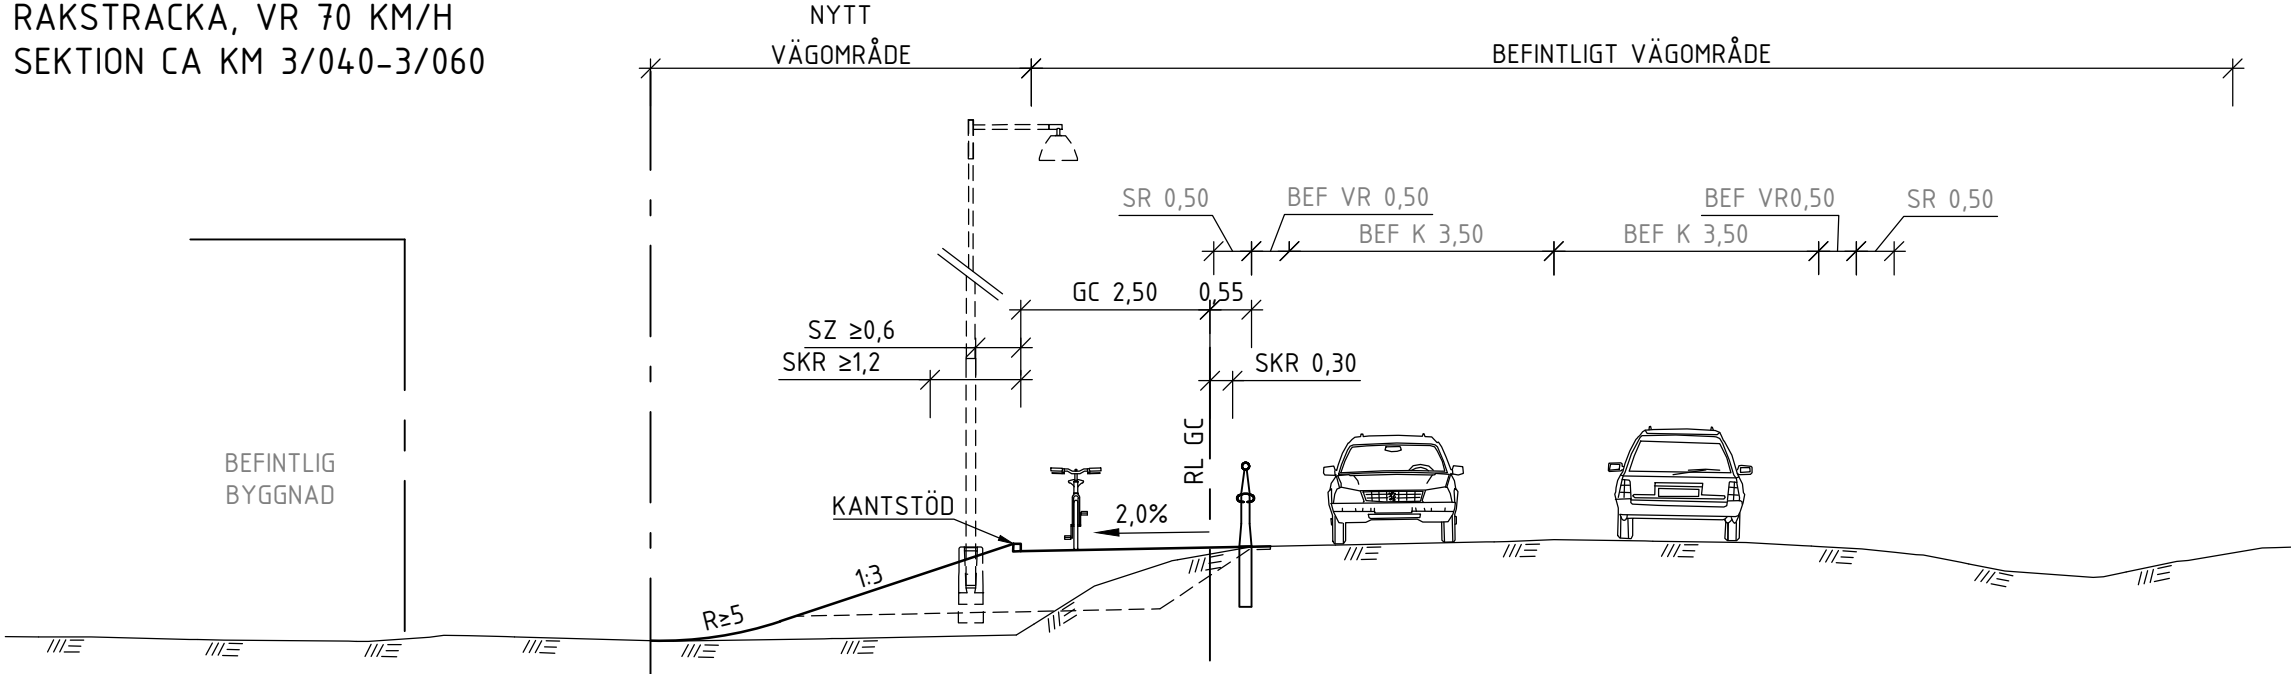


GC-VÄG UTMED VÄG 503

STRÄCKA MED VÄGRÄCKE
RAKSTRÄCKA, VR 70 KM/H
SEKTION CA KM 3/060-3/150 & 3/170-3/300

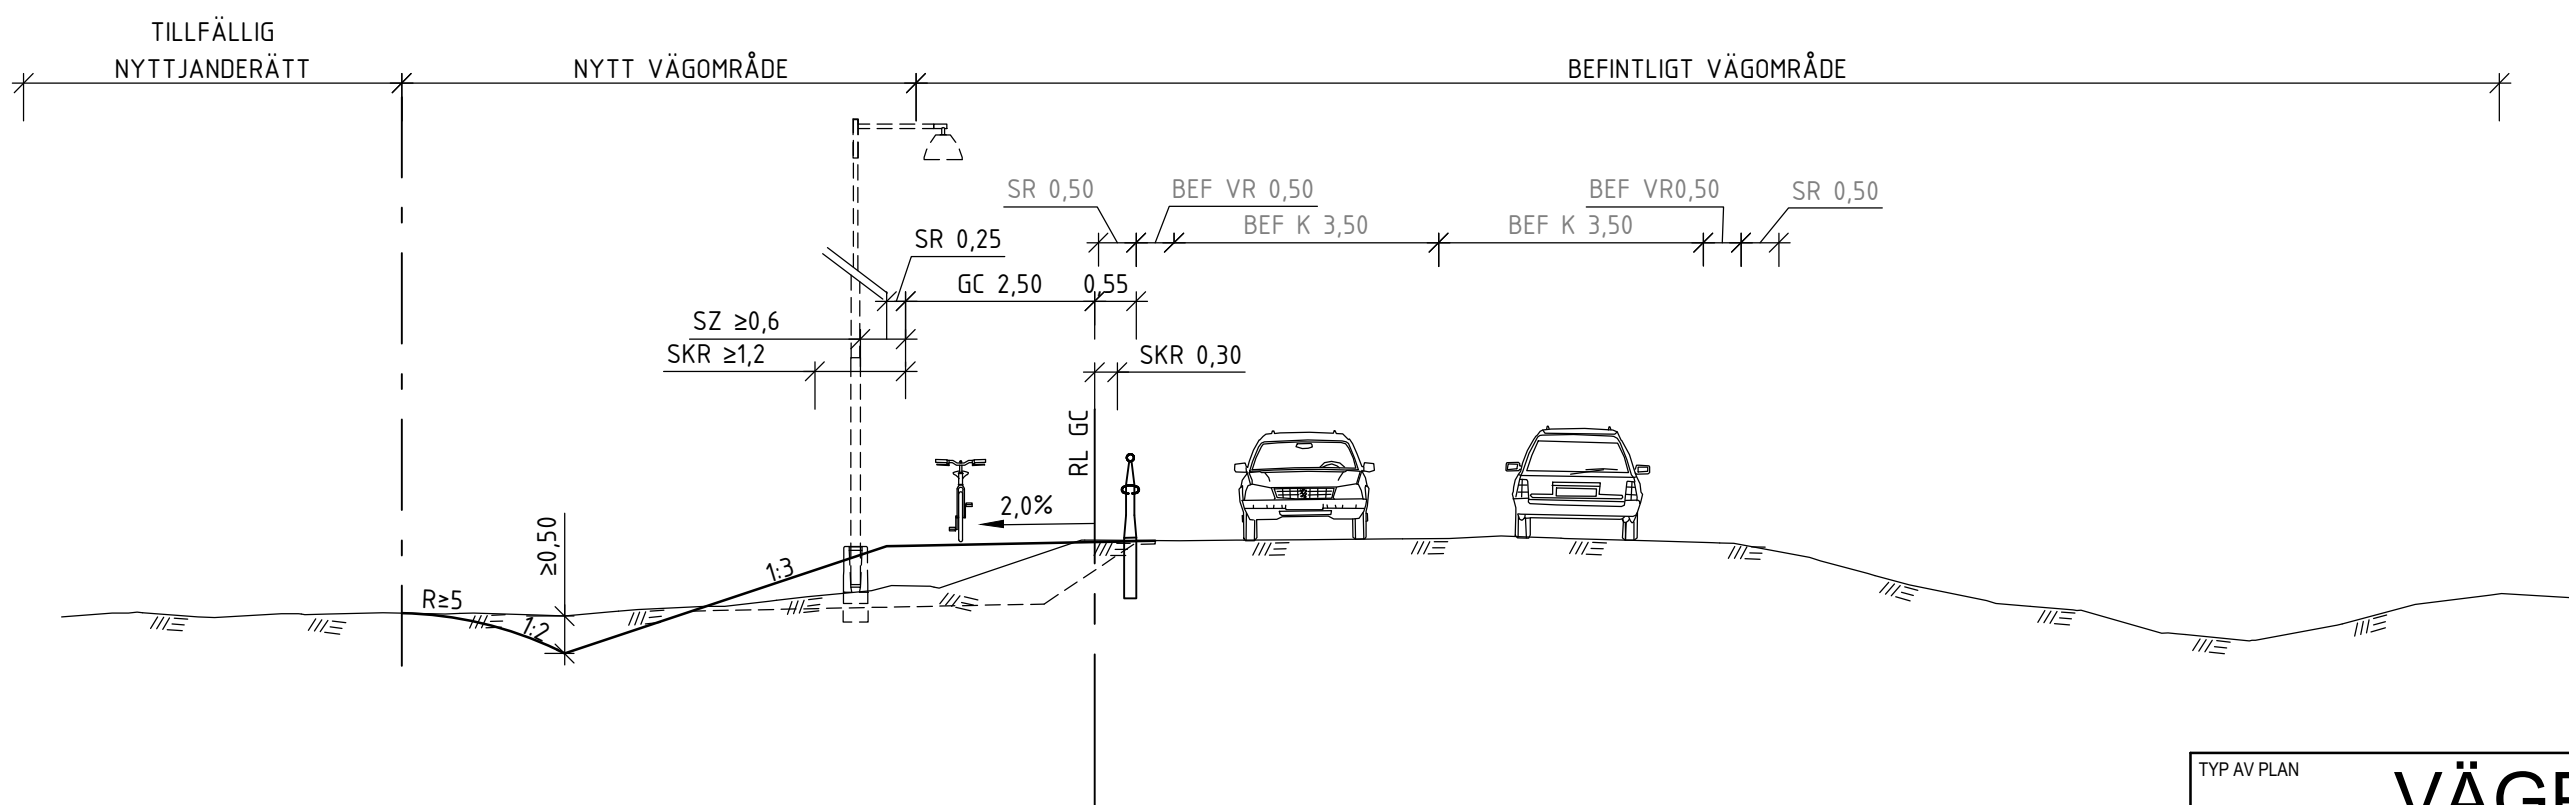

GC-VÄG UTMED VÄG 503

STRÄCKA MED VÄGRÄCKE VID ÄGOVÄG OVAN SLÄNT
RAKSTRÄCKA, VR 70 KM/H
SEKTION CA KM 3/150-3/170

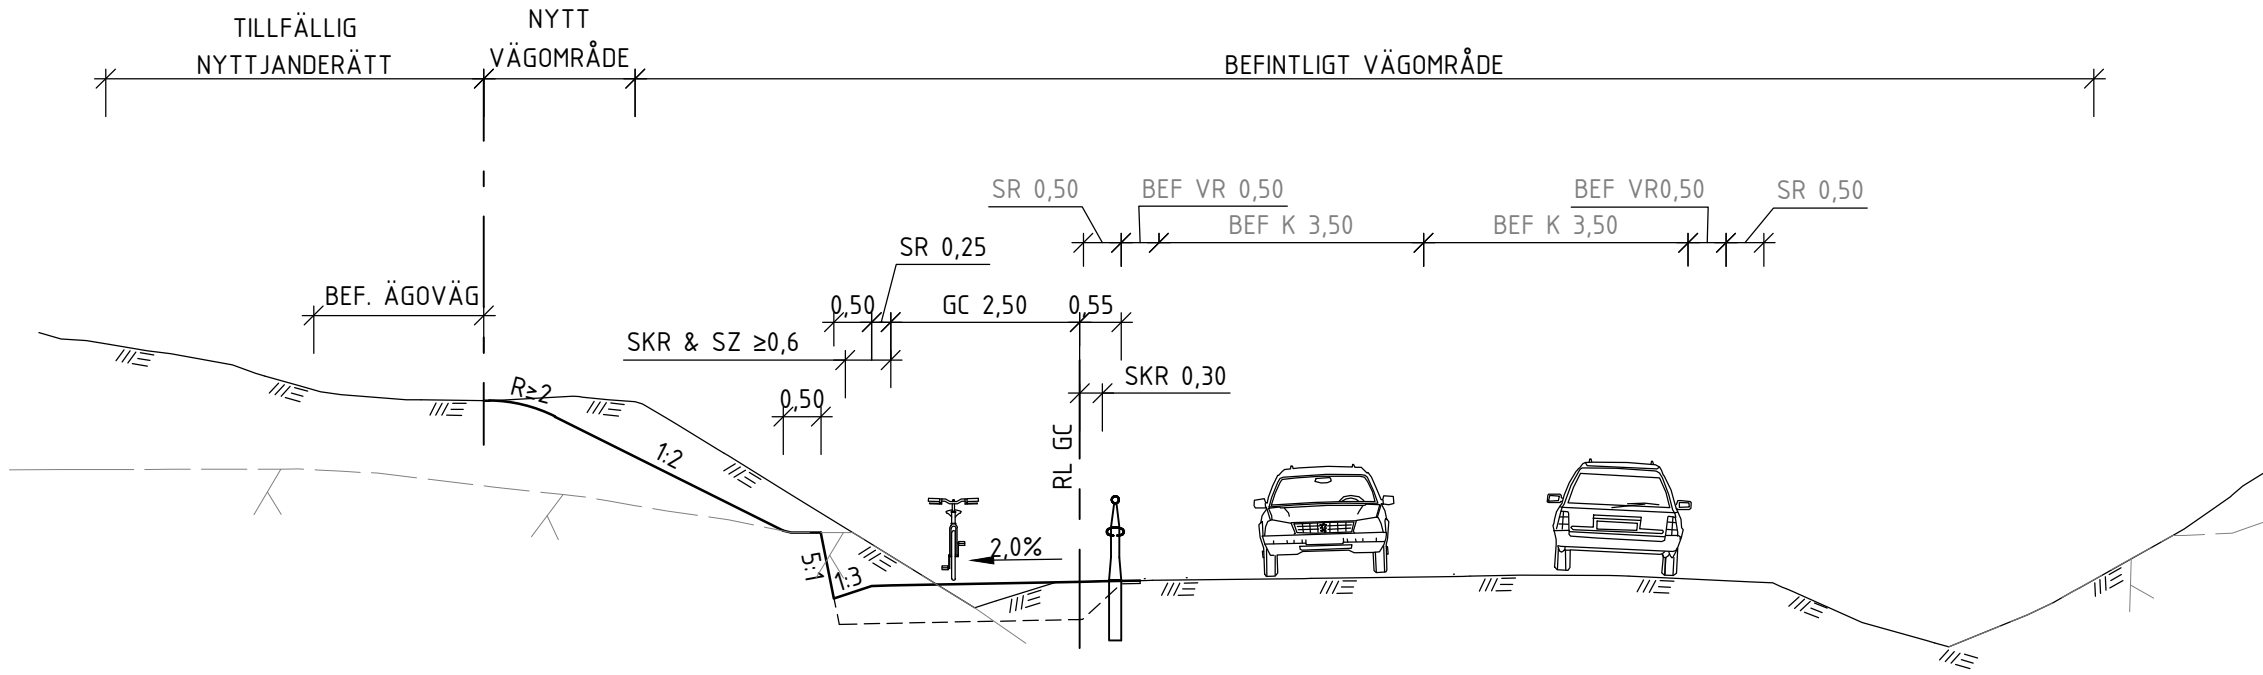

ANMÄRKNING

SKR=SKYDDSPREMSA
"Gäller specifikt för cykel och moped (klass III).
Område vid sidan om körbana, cykelbana o.d. vilket
erfordras som säkerhetsmarginal mot fysiska hinder, t.ex.
på bro, vid stödmur, vid räcke eller mellan cykelbana och
körbana som skydd för cyklande mot uppslängande
bildorran."

SZ=SÄKERHETSSON

"Område utanför cykelbana/cykelväg och GCMbana/
GCM-väg som är fritt från fysiska hinder i form av
fasta föremål och vegetation utöver marktäckande gräs
o.dyl. Inga föremål betraktas som eftergivliga för
cykeltrafik."

TYP AV PLAN		VÄGPLAN	
GRANSKNINGSSTATUS / SYFTE			
HANDLINGSTYP			
DATUM	2025-12-11	LEVERANS / ÄNDRINGS-PM	
OBJEKT	GC-VÄG		
DELOMRÅDE / BANDEL	BILLDAL-LINDOME		
ANLÄGGNINGSDEL	VÄG 503		
OBJEKTNUMMER / KM	182436	KONSTRUKTIONSNUMMER	
BESTÄLLARE	TRAFIKVERKET	LEVERANTÖR	MARKERA
SKAPAD AV	JJ.JIAO	UPPDRAGSGNUMMER	5001-2404
GODKÄND AV	E.LINDBOM	ÄNDRING	MARK
RITNINGSTYP	TYPSEKTION		
TEKNIKOMRÅDE / INNEHÅLL	T VÄGUTFORMNING OCH TRAFIK		
BESKRIVNING	TYPSEKTIONER		
SKALA	1:100	FORMAT	FÖRVALTNINGSNUMMER
RITNINGSNUMMER	1 00 T 04 02	BLAD	NÄSTA BLAD BET