




SEKTION FAUNABRO

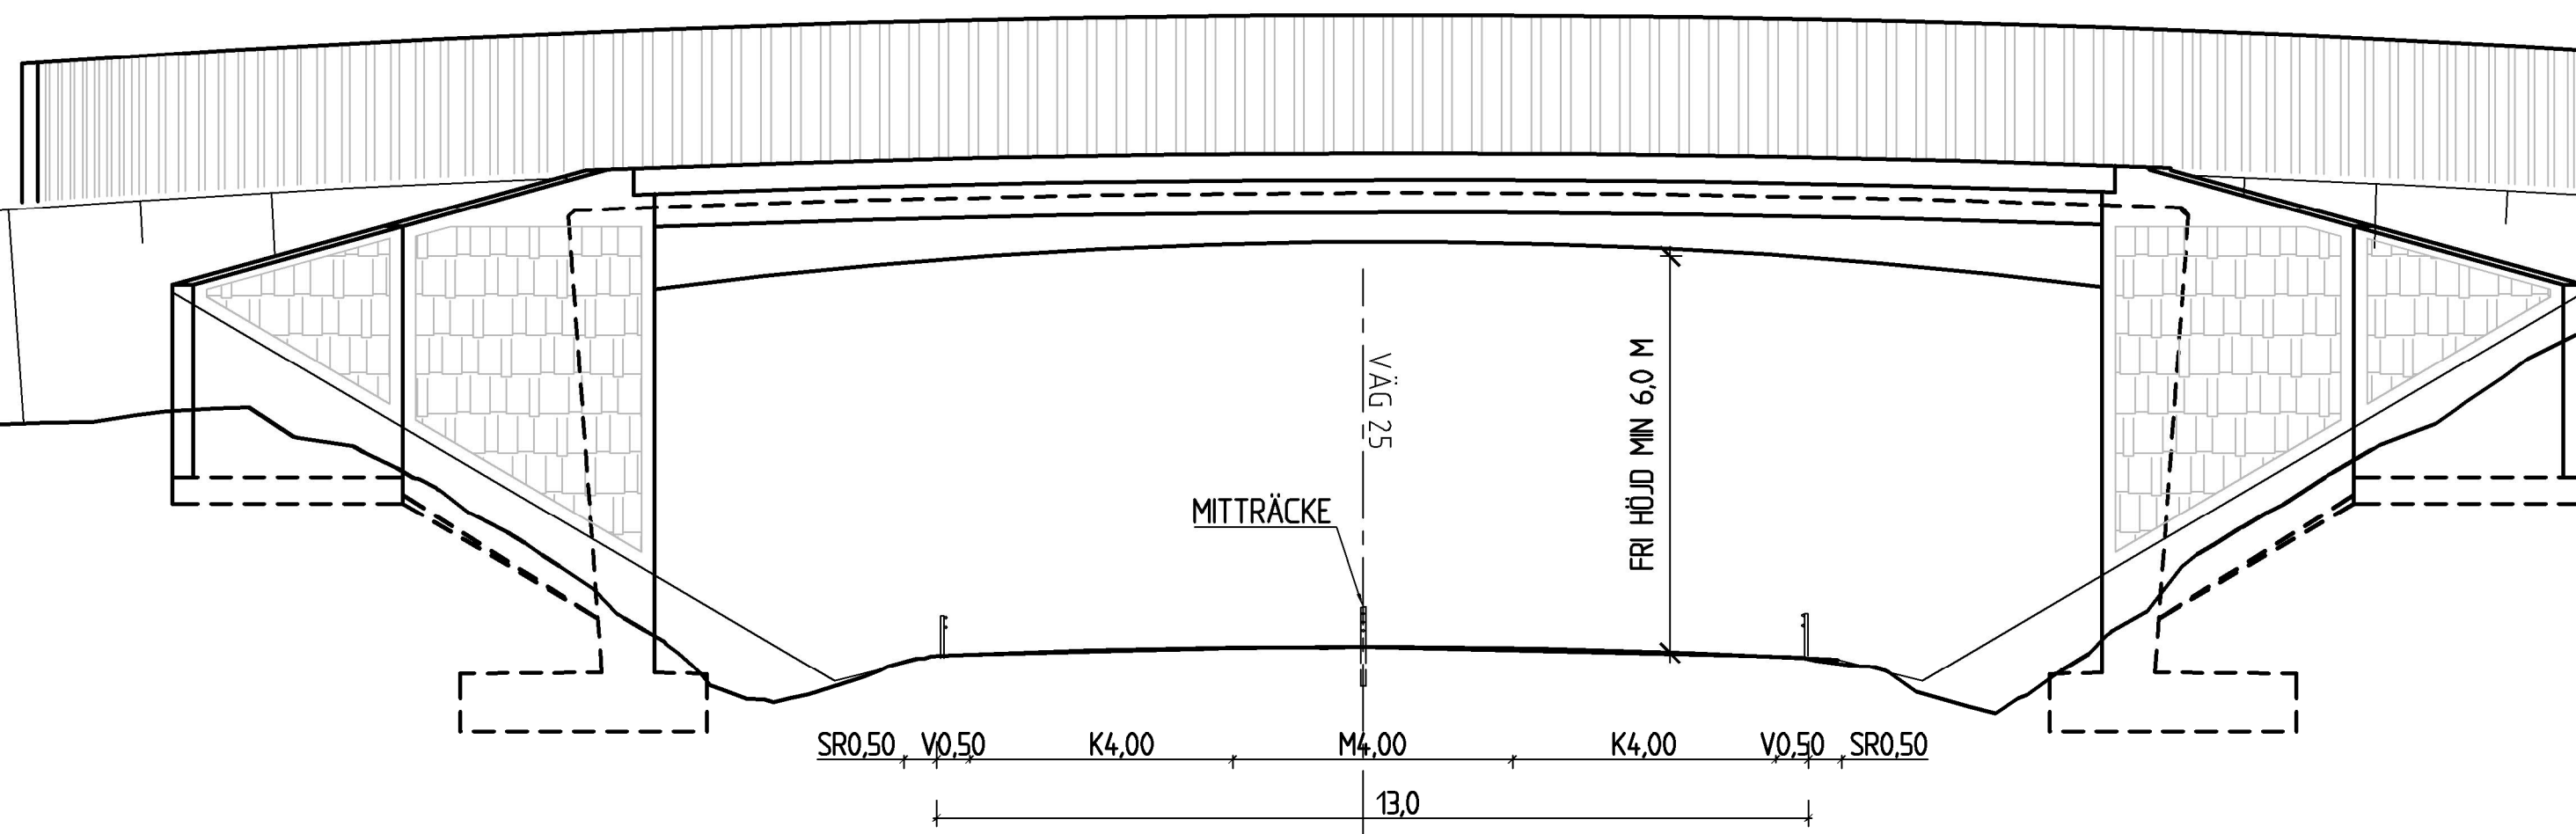

TYPSEKTION DRIFTFICKA 1:100

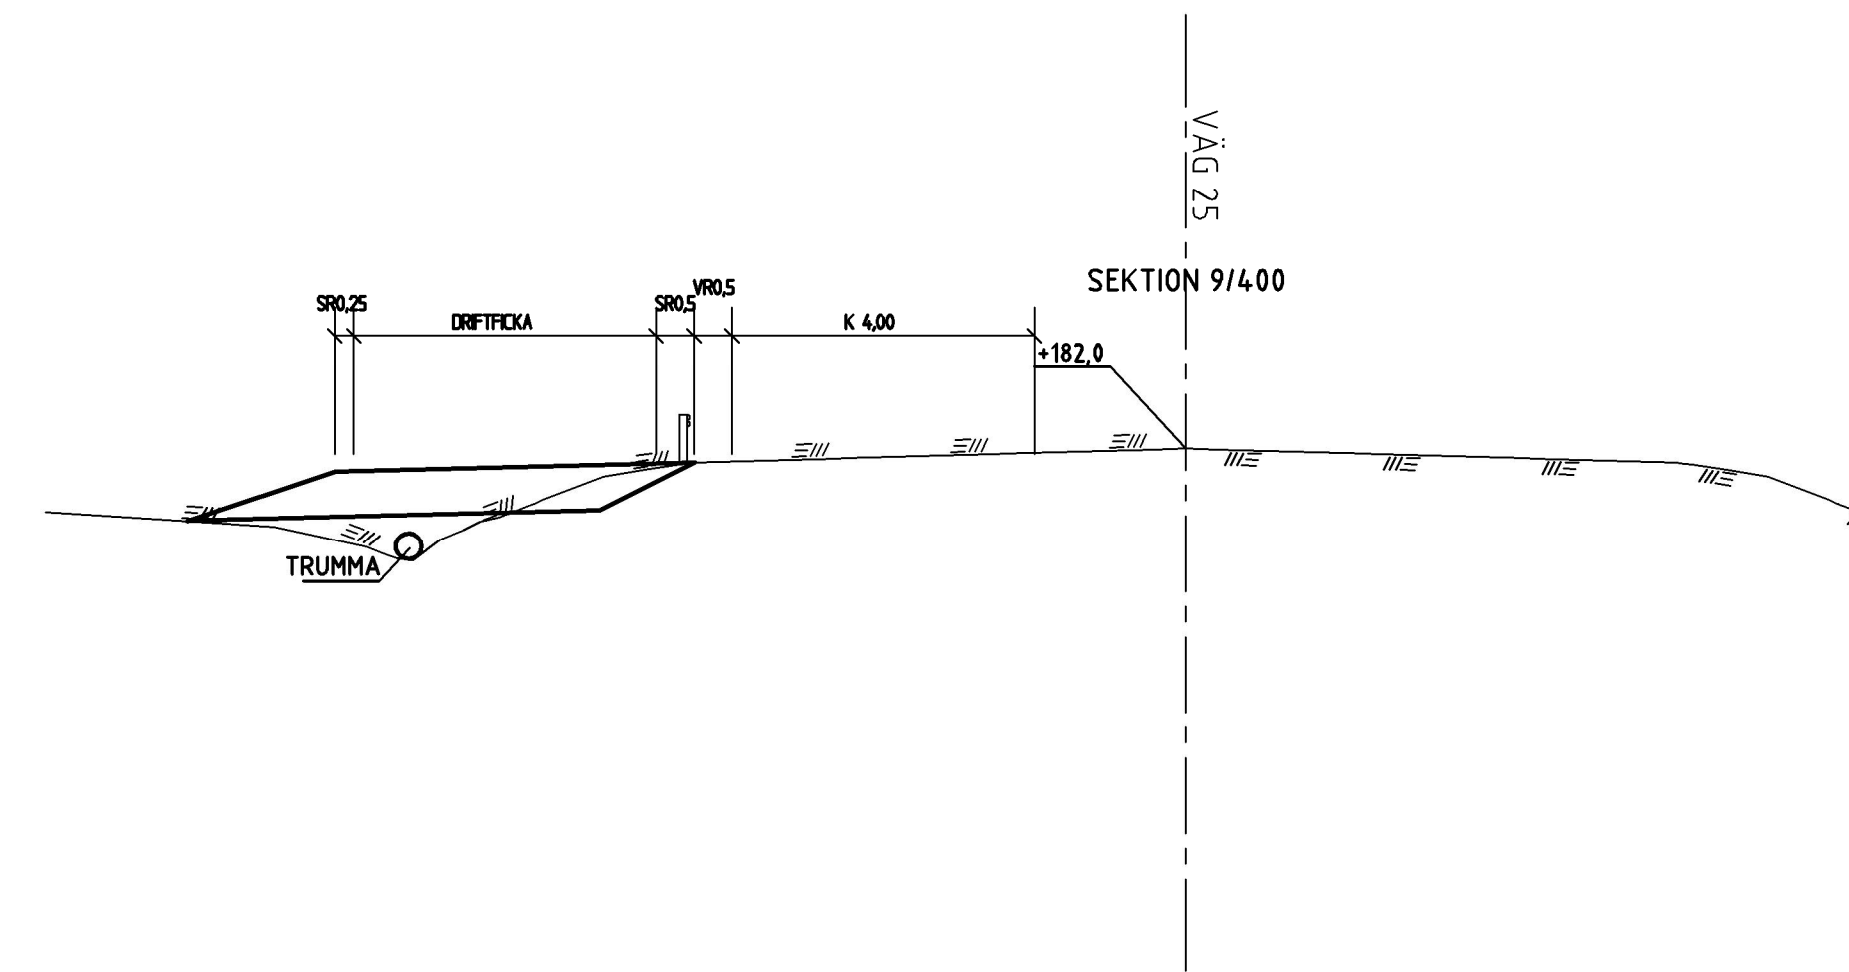


TYPSEKTION: PRINCIPUTFORMNING VILTUTHOPP  
SEKTION A-A 1:50

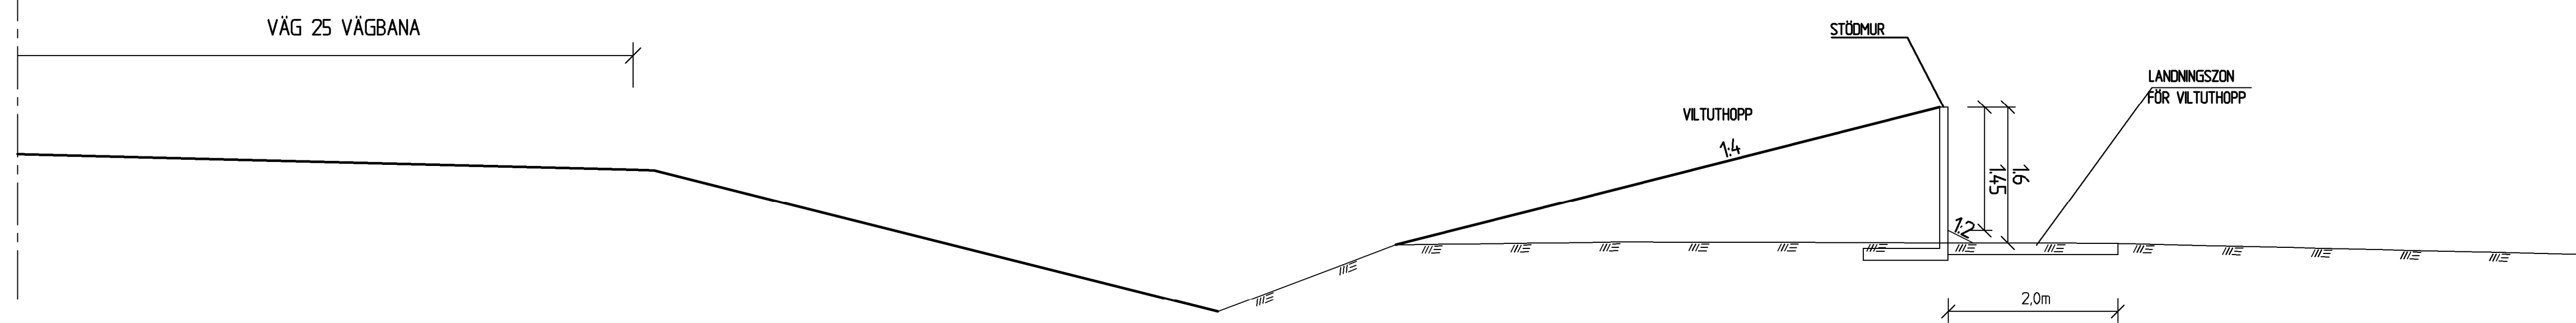

PLAN - PRINCIPUTFORMNING VILTUTHOPP

1:200

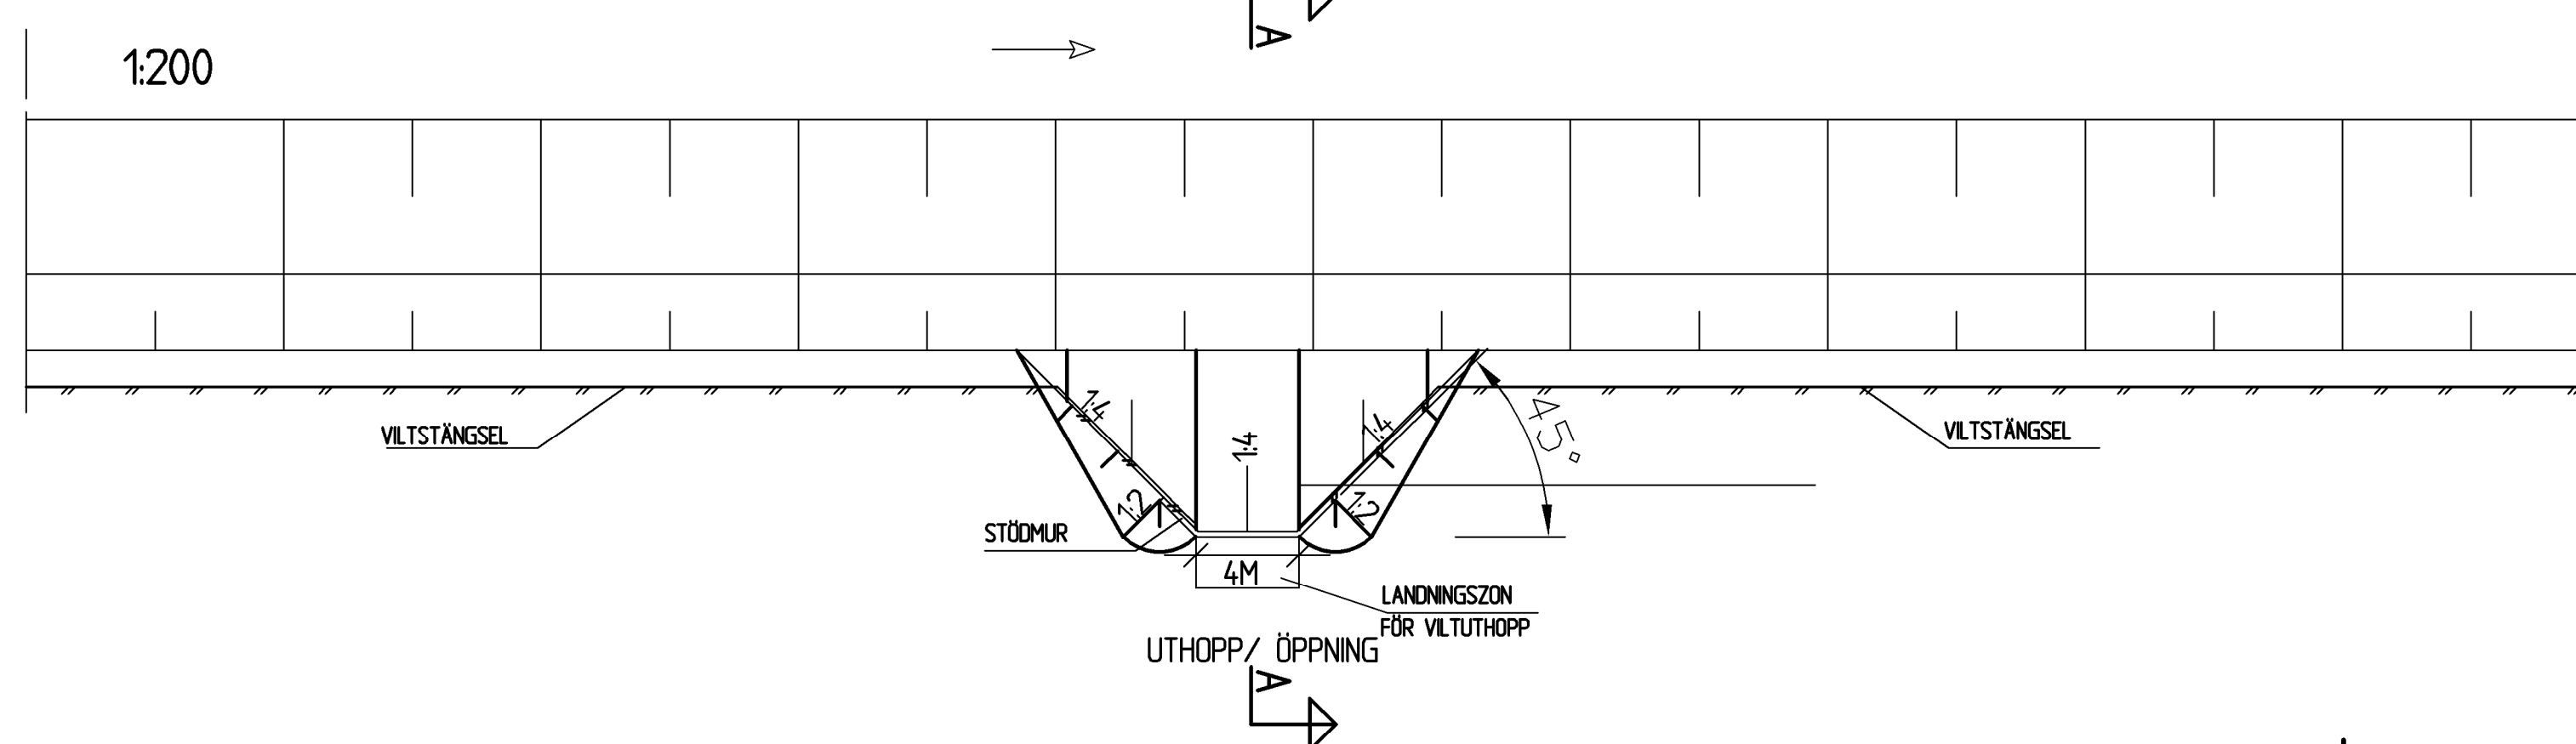

TYP AV PLAN **VÄGPLAN**

GRANSKNINGSSTATUS / SYFTE

HANDLINGSTYP **SAMRÅDSHANDLING**

DATUM **2021-04-01** LEVERANS / ÄNDRINGS-PM

OBJEKT **VÄG 25 VÄXJÖ-ERIKSMÅLA FAUNAÅTGÄRDER**

DELOMRÅDE / BANDEL **1 VÄXJÖ-HOVMANTORP**

ANLÄGGNINGSDEL **01 VILTÅTGÄRDER LÄNGS VÄG 25**

OBJEKTNUMMER / KM **165027** KONSTRUKTIONNUMMER

BESTÄLLARE **TRAFIKVERKET** LEVERANTÖR **wsp**

SKAPAD AV **M. LARSSON** UPPDRAGSNUMMER **10302569**

GODKÄND AV **E. DELVÉUS** ÄNDRING

RITNINGSTYP **SEKTION**  
TEKNIKOMRÅDE / INNEHÅLL **VÄGUTFORMNING OCH TRAFIK**

BESKRIVNING **TYPSEKTIONER**

SKALA **1:100** FORMAT **A1** FÖRVALTNINGSNUMMER

RITNINGSNUMMER **101T0401** BLAD NÄSTA BLAD BET