



KOORDINATSYSTEM  
 SYSTEM I PLAN SWEREF 99 1800  
 SYSTEM I HÖJD RH 2000

FASTIGHETSKARTANS AKTUALITET: 2019-05-15

**TECKENFÖRKLARING**

MARKANSPRÅK  
 - GRÄNS FÖR VÄGOMRÅDE  
 - AVGRÄNSNING MELLAN OLIKA TYPER AV MARKANSPRÅK

- V1** NYTT VÄGOMRÅDE MED VÄGRÄTT
- V2** NYTT VÄGOMRÅDE INOM DETALJPLAN DÄR KOMMUN ÄR HUVUDMAN FÖR ALLMÄNNA PLATSER
- T1** TILLFÄLLIG NYTTJÄNDERÄTT, FÖR BERGSKHAKT
- T2** TILLFÄLLIG NYTTJÄNDERÄTT, FÖR ANLÄGGANDE AV VÄGKONSTRUKTION
- T3** TILLFÄLLIG NYTTJÄNDERÄTT, FÖR ANLÄGGANDE AV STÖDMURKONSTRUKTION

TILLFÄLLIG NYTTJÄNDERÄTT GÄLLER FRÅN BYGGSTART TILL SLUTBESIKTNING

**VERKSAMHETER/ÅTGÄRDER SOM UNDTAS FRÅN FÖRBUD ENLIGT MILJÖBALKEN**

**UNDTAGEN GÄLLER HELA PLANEN**

FÖRBUDEN SOM AVSER VERKSAMHET ELLER ÅTGÄRD INOM GENERELLT BIOTOPSKYDDOMRÅDE (7:11 2 ST. MB) GÄLLER INTE BYGGANDE AV ALLMÄN VÄG


FÖRBUDEN MOT ÅTGÄRDER INOM STRANDSKYDDOMRÅDE (7:15 MB) GÄLLER INTE BYGGANDE AV ALLMÄN VÄG

SKYLDIGHETEN ATT GÖRA ANMÄLAN FÖR SAMRÅD ENLIGT 12:6 MB GÄLLER INTE FÖR DE VERKSAMHETER OCH ÅTGÄRDER SOM BEHOVS FÖR ATT BYGGA VÄGEN OCH SOM FASTSTÄLLS OCH INGÅR I VÄGOMRÅDE FÖR ALLMÄN VÄG ELLER OMRÅDE FÖR TILLFÄLLIG NYTTJÄNDERÄTT.

**ÖVRIGA BETECKNINGAR PÅ PLANKARTAN**

- 00/0 NY VÄG, VÄGBANEKANTER MED HÖJDSÄTTNING
- 0/000 LÄNGDMÄTNING

**ORIENTERINGSFIGUR BLADINDELNING**

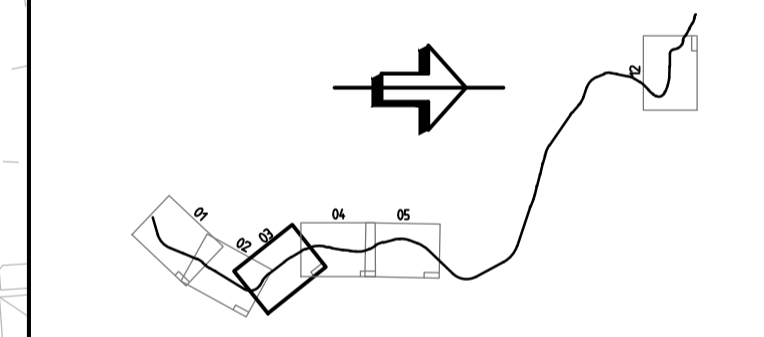

**VÄGPLAN**

**FÖR GRANSKNING**

**GRANSKNINGSHANDLING**

GRANSKNINGSSTATUS/SYFTE  
 HANDLINGSTYP  
 DATUM: 2019-05-16  
 LEVERANS / ÄNDRINGS-PM

OBJEKT  
**VÄG 260 ÄLTASTRÅKET GC-VÄG**

DELOMRÅDE / BANDDEL  
**GEMENSAMT**

ANLÄGGNINGSMODEL  
**GC-VÄG**

OBJEKTNUMMER / KM: 144993  
 KONSTRUKTIONSNUMMER

BESTÄLLARE: TRAFIKVERKET  
 LEVERANTÖR: SWECO

SKAPAD AV: TORBJÖRN KANDEL  
 UPPDRAGSNUMMER: 2456043

GRANSKAD AV: NILS NYSTRÖM  
 ÄNDELNING: CIVIL

RITNINGSTYP: PLANKARTA  
 TEKNIKOMRÅDE / ANNEHÅLL: MARKANSPRÅK

BESKRIVNING: ÄLTASTRÅKET, GC-VÄG  
 KM KM 1/300-1/900

SKALA: 1:1000  
 RITNINGSNUMMER: 0 01 C 02 03  
 FÖRVALTNINGSNUMMER: A1  
 BLAD: NÄSTA BLAD: BET

