



KOORDINATSYSTEM  
 SYSTEM I PLAN SWEREF 99 1800  
 SYSTEM I HÖJD RH 2000

FASTIGHETSKARTANS AKTUALITET: 2019-05-15

**TECKENFÖRKLARING**

MARKANSPRÅK  
 - - - GRÄNS FÖR VÄGOMRÅDE  
 - - - AVGRÄNSNING MELLAN OLIKA TYPER AV MARKANSPRÅK

- V1** NYTT VÄGOMRÅDE MED VÄGRÄTT
- V2** NYTT VÄGOMRÅDE INOM DETALJPLAN DÄR KOMMUN ÄR HUVUDMAN FÖR ALLMÄNNA PLATSER
- T1** TILLFÄLLIG NYTTJÄNDERÄTT, FÖR BERGSCHAKT
- T2** TILLFÄLLIG NYTTJÄNDERÄTT, FÖR ANLÄGGANDE AV VÄGKONSTRUKTION
- T3** TILLFÄLLIG NYTTJÄNDERÄTT, FÖR ANLÄGGANDE AV STÖDMURKONSTRUKTION

TILLFÄLLIG NYTTJÄNDERÄTT GÄLLER FRÅN BYGGSTART TILL SLUTBESKNING

**VERKSAMHETER/ÅTGÄRDER SOM UNDANTAS FRÅN FÖRBUD ENLIGT MILJÖBALKEN**


UNDANTAGEN GÄLLER HELA PLANEN  
 FÖRBUDEN SOM AVSER VERKSAMHET ELLER ÅTGÄRD INOM GENERELLT BIOTOPSKYDDSOMRÅDE (7:11 2 ST. MB) GÄLLER INTE BYGGANDE AV ALLMÄN VÄG  
 FÖRBUDEN MOT ÅTGÄRDER INOM STRANDSKYDDSOMRÅDE (7:15 MB) GÄLLER INTE BYGGANDE AV ALLMÄN VÄG

SKYLDIGHETEN ATT GÖRA ANMÄLAN FÖR SAMRÅD ENLIGT 126 MB GÄLLER INTE FÖR DE VERKSAMHETER OCH ÅTGÄRDER SOM BEHÖVS FÖR ATT BYGGA VÄGEN OCH SOM FASTSTÄLLS OCH INGÅR I VÄGOMRÅDE FÖR ALLMÄN VÄG ELLER OMRÅDE FÖR TILLFÄLLIG NYTTJÄNDERÄTT.

**ÖVRIGA BETECKNINGAR PÅ PLANKARTAN**

- 0/0 NY VÄG, VÄGBANKEKANTER MED HÖJDSÄTTNING
- 0/000 LÄNGDMÄTNING

**ORIENTERINGSFIGUR BLADINDELNING**

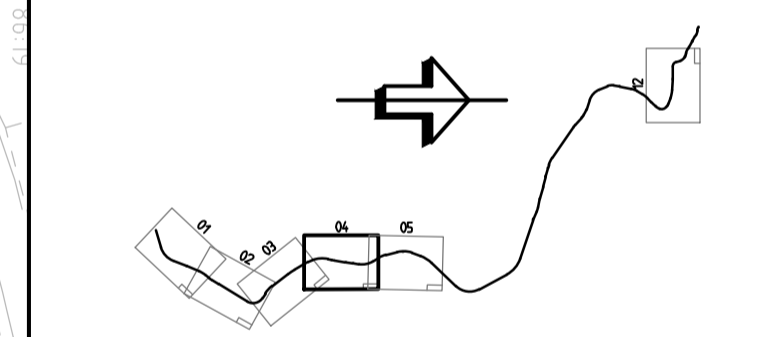

**VÄGPLAN**

**FÖR GRANSKNING**

**GRANSKNINGSHANDLING**

DATEM 2019-05-16 LEVERANS / ÄNDRINGS-FM

**VÄG 260 ÄLTASTRÅKET GC-VÄG**

DELOMRÅDE / BANDDEL  
**GEMENSAMT**

ANLÄGGNINGSDIAGRAM  
**GC-VÄG**

OBJEKTNUMMER / KM 144993 KONSTRUKTIONSNUMMER

BESTÄLLARE LEVERANTÖR  
**TRAFIKVERKET SWECO**

SKAPAD AV TORBJÖRN KANDEL UPPDRAGSNUMMER 2456043

GRANSKAD AV NILS NYSTRÖM ÄNDELNING CIVIL

RITNINGSTYP  
**PLANKARTA**

TEKNIKOMRÅDE / INNEHÅLL  
**MARKANSPRÅK**

BESKRIVNING  
**ÄLTASTRÅKET, GC-VÄG KM KM 1/900-2/500**

SKALA 1:1000 FÖRVALTNINGSNUMMER  
 RITNINGSNUMMER 0 01 C 02 04

