



KOORDINATSYSTEM  
 SYSTEM I PLAN: SWEREF 99 1800  
 SYSTEM I HÖJD: RH 2000

FASTIGHETSKARTANS AKTUALITET: 2019-05-15

**TECKENFÖRKLARING**

MARKANSPRÅK  
 - - - GRÄNS FÖR VÄGOMRÅDE  
 - - - AVGRÄNSNING MELLAN OLIKA TYPER AV MARKANSPRÅK

- V1** NYTT VÄGOMRÅDE MED VÄGRÄTT
- V2** NYTT VÄGOMRÅDE INOM DETALJPLAN DÄR KOMMUN ÄR HUVUDMAN FÖR ALLMÄNNA PLATSER
- T1** TILLFÄLLIG NYTTJANDERÄTT, FÖR BERGSCHAKT
- T2** TILLFÄLLIG NYTTJANDERÄTT, FÖR ANLÄGGANDE AV VÄGKONSTRUKTION
- T3** TILLFÄLLIG NYTTJANDERÄTT, FÖR ANLÄGGANDE AV STÖDMURKONSTRUKTION

TILLFÄLLIG NYTTJANDERÄTT GÄLLER FRÅN BYGGSTART TILL SLUTBESIKTNING

VERKSAMHETER/ÅTGÄRDER SOM UNDTANTAS FRÅN FÖRBUD ENLIGT MILJÖBALKEN

UNDTAGEN GÄLLER HELA PLANEN

FÖRBUDEN SOM AVSER VERKSAMHET ELLER ÅTGÄRD INOM GENERELLT BIOTOPSKYDDSOMRÅDE (7:11 2 ST. MB) GÄLLER INTE BYGGANDE AV ALLMÄN VÄG


FÖRBUDEN MOT ÅTGÄRDER INOM STRANDSKYDDSOMRÅDE (7:15 MB) GÄLLER INTE BYGGANDE AV ALLMÄN VÄG

SKYLDIGHETEN ATT GÖRA ANMÄLAN FÖR SAMRÅD ENLIGT 126 MB GÄLLER INTE FÖR DE VERKSAMHETER OCH ÅTGÄRDER SOM BEHÖVS FÖR ATT BYGGA VÄGEN OCH SOM FASTSTÄLLS OCH INGÅR I VÄGOMRÅDE FÖR ALLMÄN VÄG ELLER OMRÅDE FÖR TILLFÄLLIG NYTTJANDERÄTT.

ÖVRIGA BETECKNINGAR PÅ PLANKARTAN

- 0/0 NY VÄG, VÄGBANEKANTER MED HÖJDSÄTTNING
- 0/000 LÄNGDMÄTNING
- STRANDSKYDDSOMRÅDE

ORIENTERINGSGIFUR BLADINDELNING

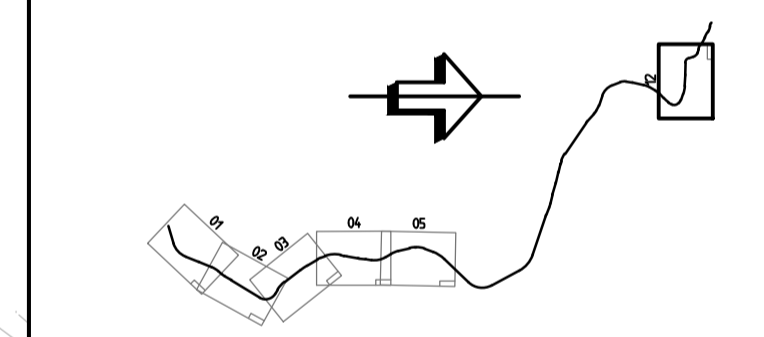

TYP AV PLAN **VÄGPLAN**

GRANSKNINGSSTATUS/SYFTE **FÖR GRANSKNING**

HANDLINGSTYP **GRANSKNINGSHANDLING**

DATUM 2019-05-16 LEVERANS / ÄNDRINGS-PM

OBJEKT **VÄG 260 ÄLTASTRÅKET GC-VÄG**

DELOMRÅDE / BANDEL **GEMENSAMT**

ANLÄGGNINGSDRÅG **GC-VÄG**

OBJEKTNUMMER / KM 144993 KONSTRUKTIONSNUMMER

BESTÄLLARE **TRAFIKVERKET** LEVERANTÖR **SWECO**

SKAPAD AV **TORBJÖRN KANDEL** UPPDRAGSNUMMER **2456043**

GRANSKAD AV **NILS NYSTRÖM** ÄNDELNING **CIVIL**

RITNINGSTYP **PLANKARTA**

TEKNIKOMRÅDE / INNEHÅLL **MARKANSPRÅK**

BESKRIVNING **ÄLTASTRÅKET, GC-VÄG KM 7/346-7/995**

SKALA **1:1000** FORMAT **A1** FÖRVALTNINGSNUMMER

RITNINGSNUMMER **0 01 C 02 12** BLAD NÄSTA BLAD BET

