TYPSEKTION GC-VÄG FRILIGGANDE
Bankslänt/skärning
KM 0/000-0/210

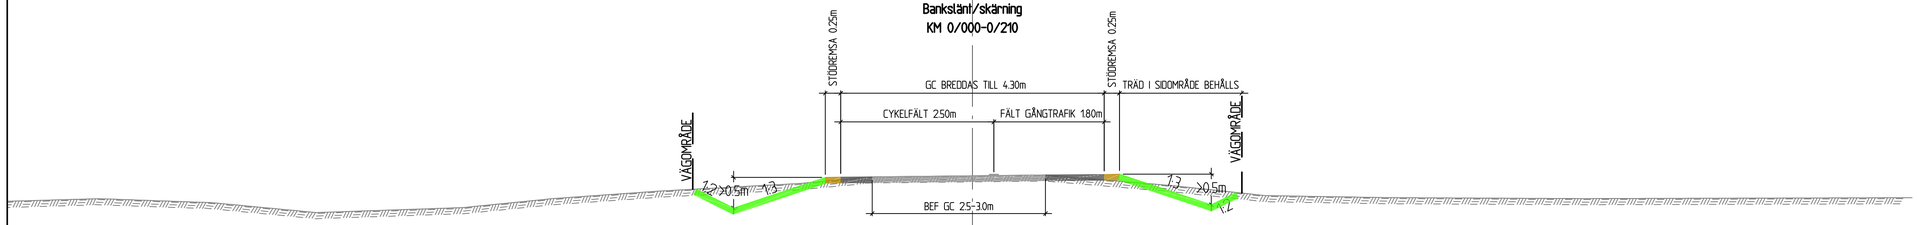

TYPSEKTION GC-VÄG FRILIGGANDE
KM 0/220-0/270

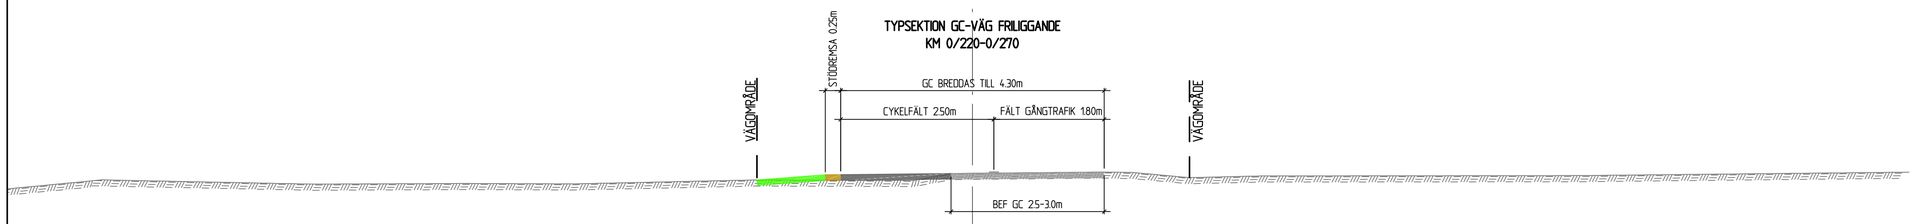

TYPSEKTION KANTSTENSFÖRLAGD GC-VÄG MED SKILJEREMSA
Bergsskärning
KM 0/270-0/350
KM 0/400-0/410
KM 1/370-1/390

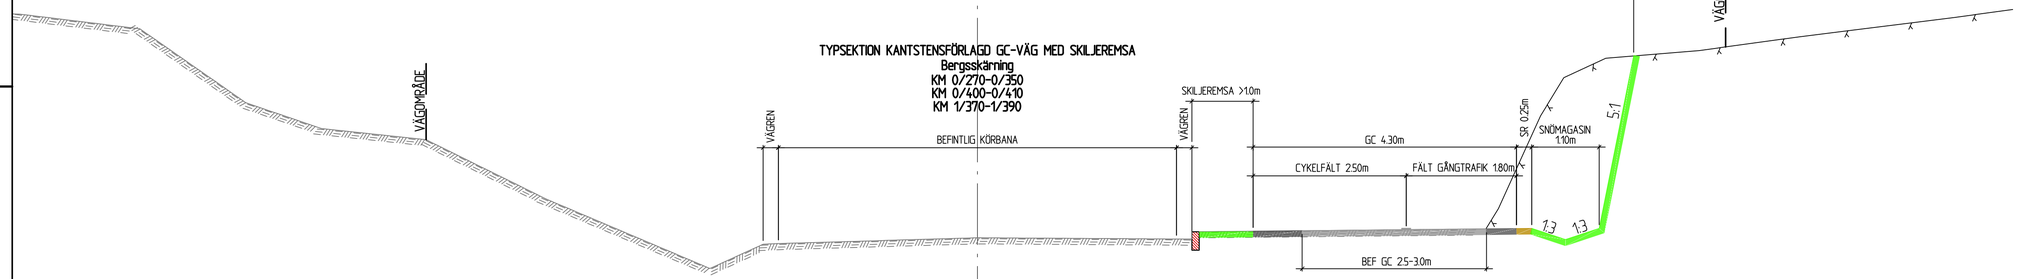

TYPSEKTION KANTSTENSFÖRLAGD GC-VÄG MED SKILJEREMSA
Bank/skärning
KM 0/350-0/400
KM 0/410-0/580
KM 0/640-0/700
KM 1/290-1/370

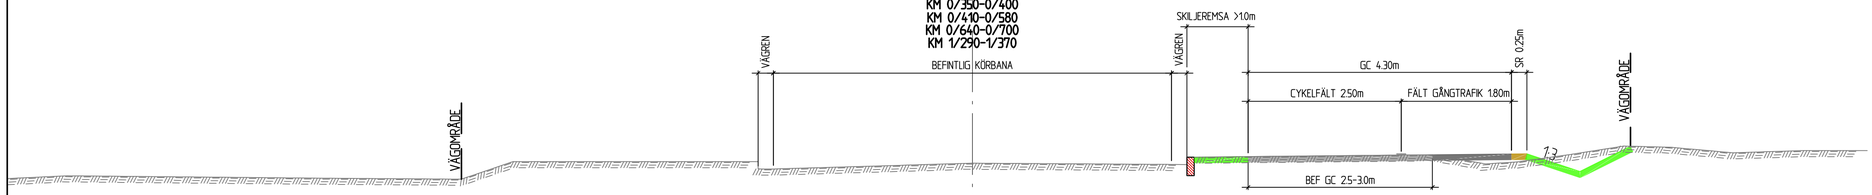

TYPSEKTION GC-VÄG MED SKILJEREMSA
Bank
KM 0/720-1/050

TECKENFÖRKLARING

- BREDDNING GC-VÄG/OMBYGGD VÄG
- STÖDREMSA GRUS
- SLÄNT, DIKE
- KANTSTEN
- BEFINTLIG GC-VÄG
- BEFINTLIG VÄG- OCH MARKYTA
- BEFINTLIG MARKYTA BERG
- STÖDMUR

× KANTREMSA
TOMTMARK: 0m
ÅKERMARK: 0m
SKOGSMARK: 2m

OM BANKHÖJD FÖR GC-VÄG ÄR MER ÄN 4 METER, SÄTTS GC-RÄCKE.

SKALA 0 1 2 3 4 5 m
150

TYP AV PLAN: VÄGPLAN			
GRANSKNINGSSTATUS / SYFTE: FÖR GRANSKNING			
HANDLINGSTYP			
DATUM: 2019-06-25	LEVERANS / ÄNDRINGS-PM		
OBJEKT: VÄG 260 ÄLTASTRÅKET GC-VÄG			
DELOMRÅDE / BANDEL: GEMENSAMT			
ANLÄGGNINGSDEL: GC-VÄG			
OBJEKTNUMMER / KM: 144993	KONSTRUKTIONSNUMMER		
BESTÄLLARE: TRAFIKVERKET	LEVERANTÖR: SWECO		
SKAPAD AV: TORBJÖRN KANDEL	UPPDRAGSNUMMER: 2456043		
GODKÄND AV: NILS NYSTRÖM	AVDELNING: CIVIL		
RITNINGSTYP: TYPSEKTION			
TEKNIKOMRÅDE / INNEHÅLL: VÄGUTFORMNING			
BESKRIVNING: KM 0/000-1/170, 1/290-1/390			
SKALA: 1:50	FORMAT: A1	FÖRVALTNINGSNUMMER	
RITNINGSNUMMER: 0 00 T 04 01	BLAD	NÄSTA BLAD	BET

Ritning: \\swecivse\se1570019\WS\EXT\243\2456043\000\fe_CAD_SE1\KAN\01\1\WebGranskningsritning_2019-000104.dwg Skapad av: Sjöstedt Nordin, Sandra 2019-06-25 15:39
X:\EF