


2015-11-15 10:2
 2015-10-22 15:3
 2015-06-25 13:4
 2015-10-09 08:5
 2015-11-11 15:4
 2015-11-25 13:3
 2015-10-20 19:4
 2015-11-04 13:2
 2015-11-15 10:2
 2015-10-22 15:3
 2015-06-25 13:4
 2015-10-09 08:5
 2015-11-11 15:4
 2015-11-25 13:3
 2015-10-20 19:4
 2015-11-04 13:2
 2015-11-15 10:2
 2015-10-22 15:3
 2015-06-25 13:4
 2015-10-09 08:5
 2015-11-11 15:4
 2015-11-25 13:3
 2015-10-20 19:4
 2015-11-04 13:2



SYSTEM I PLAN: SWEREF 99 13 30
 SYSTEM I HÖJD: RH 2000

TECKENFÖRKLARING

- MARKANSPRÅK**
- GRÄNS FÖR VÄGOMRÅDE
 - AVGRÄNSNING MELLAN OLIKA TYPER AV MARKANSPRÅK
 - V** NYTT VÄGOMRÅDE MED VÄGRÄTT
 - Vi** NYTT VÄGOMRÅDE MED INSKRÄNKT VÄGRÄTT (SPECIFIKATION AV INSKRÄNKNING ENL. BILAGA 101T0217)
 - T** TILLFÄLLIG NYTTJANDERÄTT (SPECIFIKATION AV TILLFÄLLIGT NYTTJANDE ENL. BILAGA 101T0217)
- SKYDDÅTGÄRDER OCH FÖRSIKTIGHETSMÅTT**
- Skx** MARKERING ELLER AVGRÄNSNING AV SKYDDÅTGÄRDER OCH FÖRSIKTIGHETSMÅTT
 - Skx** - (SPECIFIKATION AV ÅTGÄRDER ENL. BILAGA 101T0217)
- VERKSAMHETER/ÅTGÄRDER SOM UNDANTAS FRÅN FÖRBUD ENLIGT MILJÖBALKEN (GÄLLER I HELA PLANEN)**
- N1** - FÖRBUDEN SOM AVSER VERKSAMHET ELLER ÅTGÄRD INOM GENERellt BIOTOPSKYDDOMRÅDE (7:11 2 ST. MB) GÄLLER INTE BYGGANDE AV ALLMÄN VÄG
 - N2** - SKYLDIGHETEN ATT GÖRA ANMÄLAN FÖR SAMRÅD ENLIGT 12:6 MB GÄLLER INTE FÖR DE VERKSAMHETER OCH ÅTGÄRDER SOM BEHOVS FÖR ATT BYGGA VÄGEN OCH SOM FASTSTÄLLS OCH INGÅR I VÄGOMRÅDE FÖR ALLMÄN VÄG ELLER OMRÅDE FÖR TILLFÄLLIG NYTTJANDERÄTT
- ÖVRIGA BETECKNINGAR PÅ PLANKARTAN**
- Y/YYYY** NY VÄG, VÄGBANEKANTER, MED LÄNGDMÄTNINGSSTRECK OCH HÖJDSÄTTNING
 - +YY.Y** INDRAGNING AV VÄG FRÅN ALLMÄNT UNDERHÅLL
 - +** KOMMUNGRÄNS
 - - - - - +** TRAKTGRÄNS
 - - - - -** FASTIGHETSGRÄNS

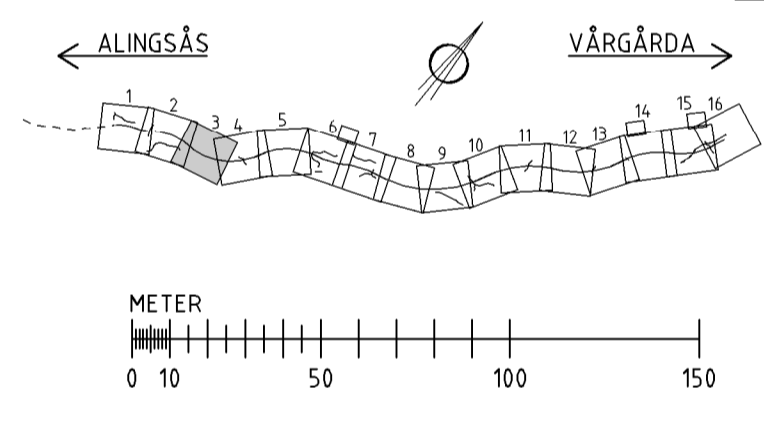

| | | | |
|---------------------------|--------------------------------------|------------------------|----------------|
| TYP AV PLAN | | VÄGPLAN | |
| GRANSKNINGSSTATUS / SIFTE | | GRANSKNINGSHANDLING | |
| HANDLINGSTYP | | GRANSKNINGSHANDLING | |
| DATUM | 2015-11-20 | LEVERANS / ÄNDRINGS-PM | |
| OBJEKT | VÄG E20 ALINGSÅS-VÅRGÅRDA | | |
| DELOMRÅDE / BANDEL | BÄLINGE-VÅRGÅRDA | | |
| ANLÄGGNINGSDEL | VÄG E20 | | |
| OBJEKTNUMMER / KM | 139016 | KONSTRUKTIONNUMMER | |
| BESTÄLLARE | TRAFIKVERKET | LEVERANTÖR | RAMBOLL |
| SKAPAD AV | J YLANDER | UPPRÄGGSNUMMER | 1320008978 |
| GODKÄND AV | A STERNHUFVUD | ÄNDRING | 1321926 |
| RITNINGSTYP | PLANKARTA | | |
| TEKNIKOMRÅDE / INNEHÅLL | VÄGUTFORMNING OCH TRAFIK | | |
| BESKRIVNING | 4/000-5/000 | | |
| SKALA | 1:2000 | FORMAT | A1 |
| RITNINGNUMMER | 1 01 T 02 03 | BLAD | 3 |
| | | NÄSTA BLAD | 4 |
| | | BIT | |