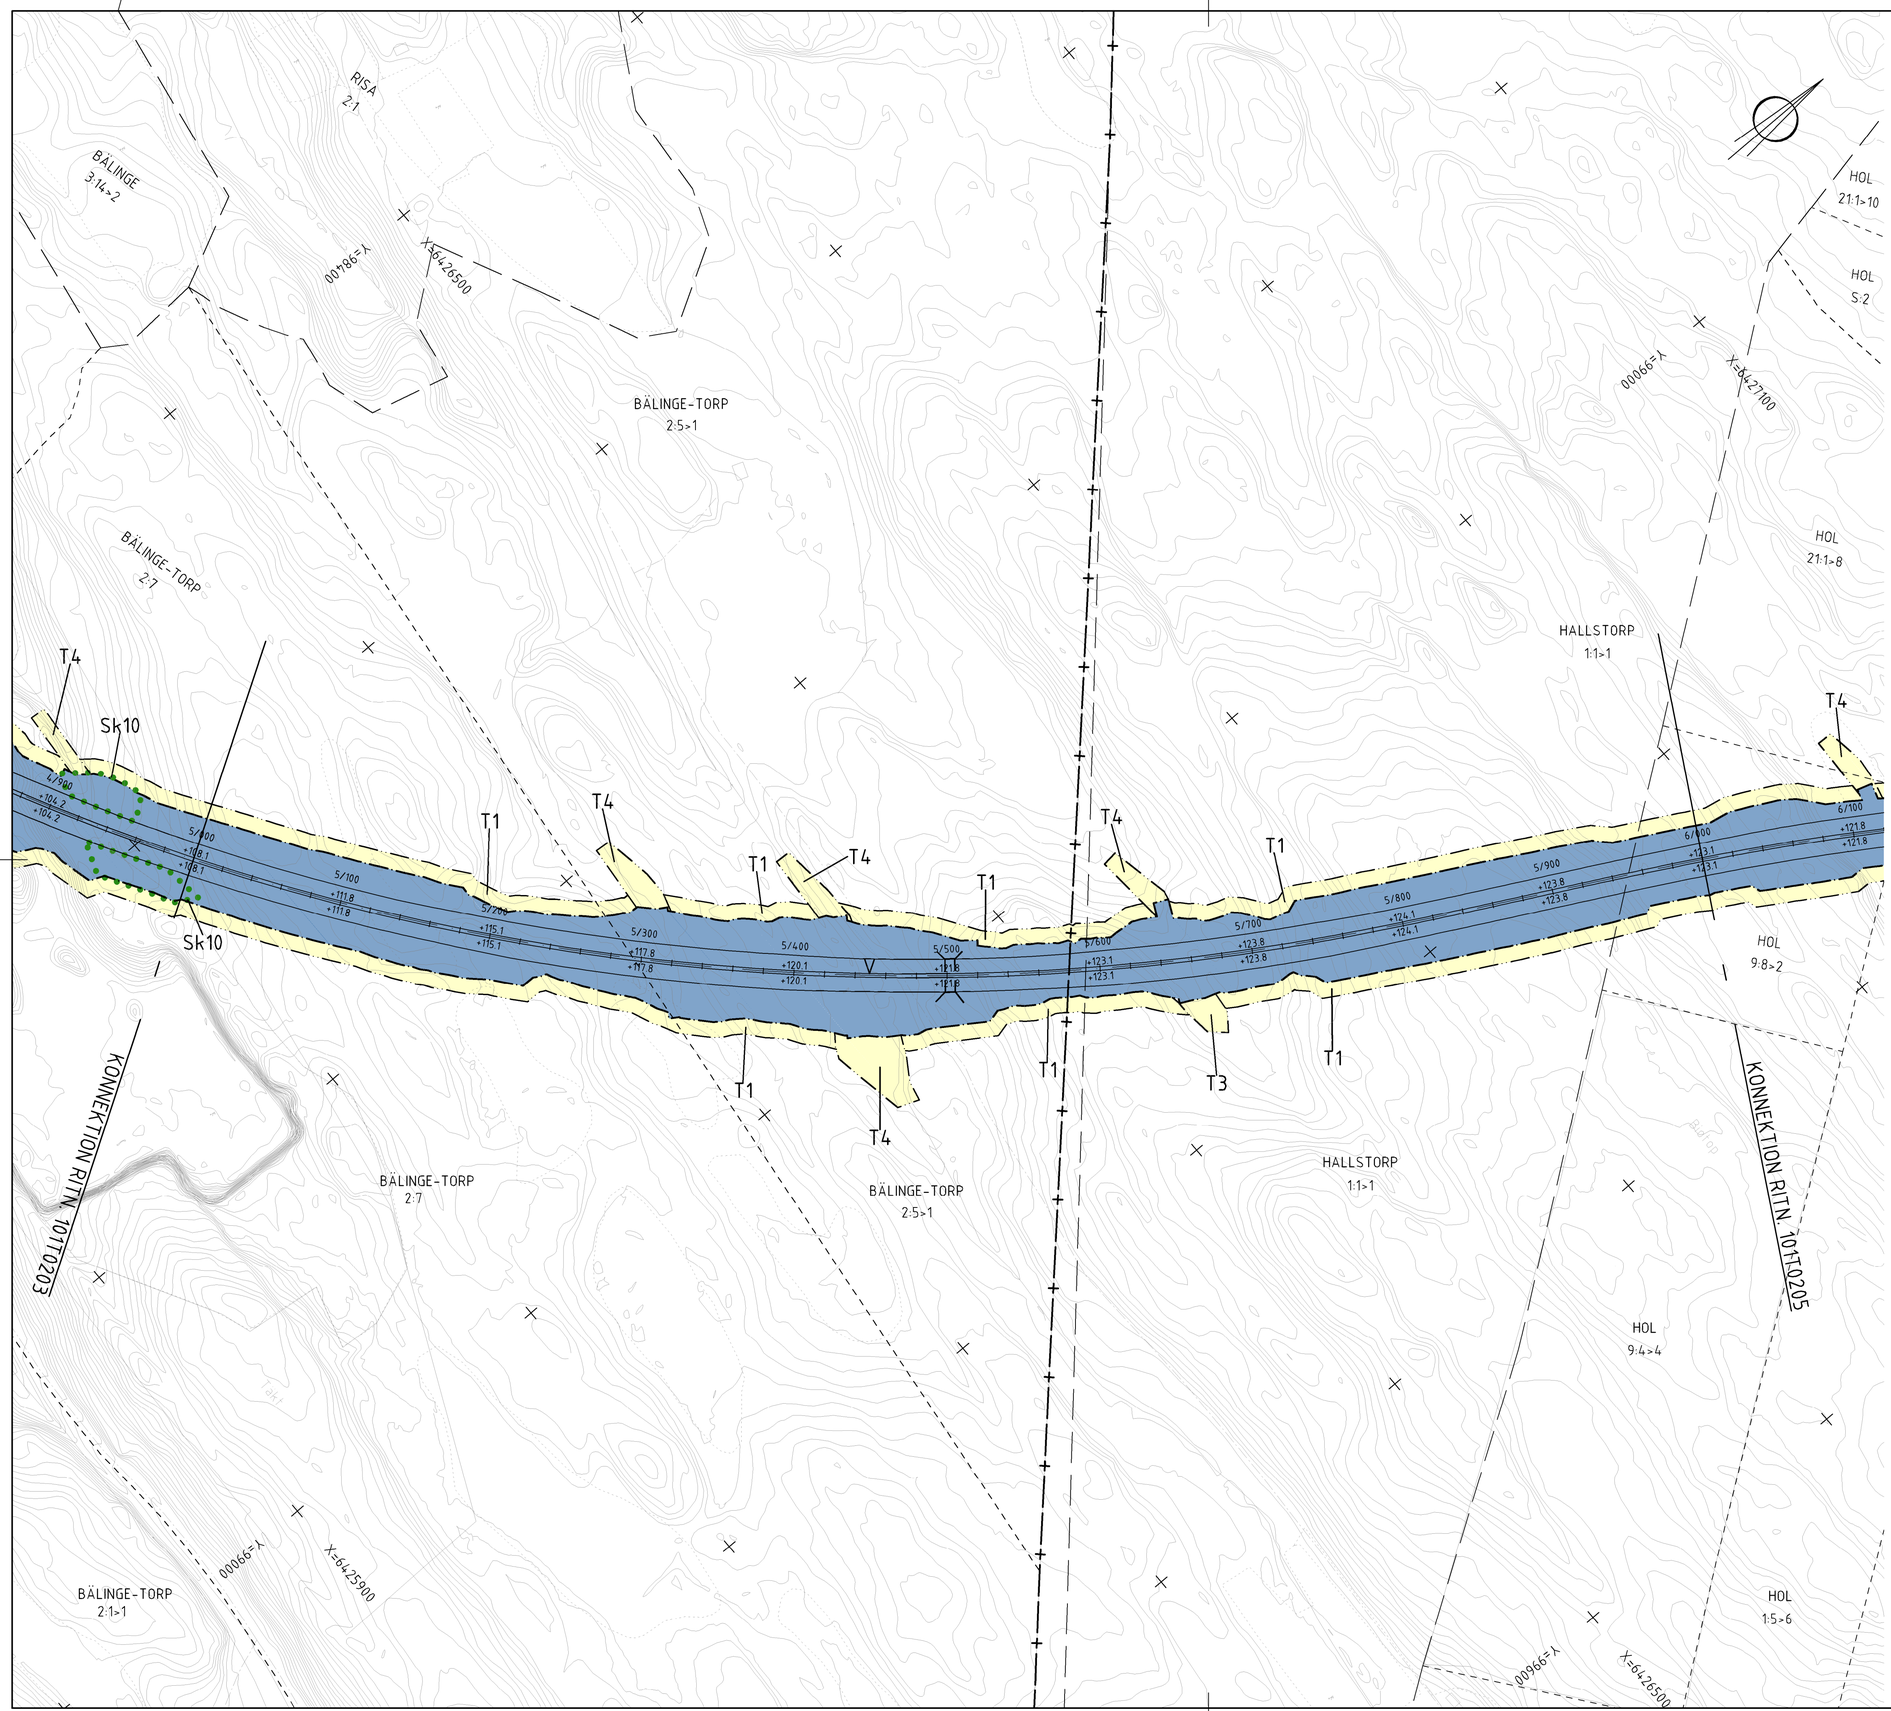

KOORDINATSYSTEM

SYSTEM I PLAN: SWEREF 99 13 30
SYSTEM I HÖJD: RH 2000

TECKENFÖRKLARING

MARKANSPRÅK

- GRÄNS FÖR VÄGOMRÅDE
- AVGRÄNSNING MELLAN OLIKA TYPER AV MARKANSPRÅK
- V — NYTT VÄGOMRÅDE MED VÄGRÄTT
- Vi — NYTT VÄGOMRÅDE MED INSKRÄNKT VÄGRÄTT (SPECIFIKATION AV INSKRÄNKNING ENL. BILAGA 101T0217)
- T — TILLFÄLLIG NYTTJANDERÄTT (SPECIFIKATION AV TILLFÄLLIGT NYTTJANDE ENL. BILAGA 101T0217)

SKYDDSÅTGÄRDER OCH FÖRSIKTIGHETSMÅTT

- Skx — MARKERING ELLER AVGRÄNSNING AV SKYDDSÅTGÄRDER OCH FÖRSIKTIGHETSMÅTT

Skx – (SPECIFIKATION AV ÅTGÄRDER ENL. BILAGA 101T0217)

VERKSAMHETER/ÅTGÄRDER SOM UNDANTAS FRÅN FÖRBUD ENLIGT MILJÖBALKEN (GÄLLER I HELA PLANEN)

N1 – FÖRBUDEN SOM AVSER VERKSAMHET ELLER ÅTGÄRD INOM GENERELLT BIOTOPSKYDDSOMRÅDE (7:11 2 ST. MB) GÄLLER INTE BYGGANDE AV ALLMÄN VÄG

N2 – SKYLDIGHETEN ATT GÖRA ANMÄLAN FÖR SAMRÅD ENLIGT 12:6 MB GÄLLER INTE FÖR DE VERKSAMHETER OCH ÅTGÄRDER SOM BEHÖVS FÖR ATT BYGGA VÄGEN OCH SOM FASTSTÄLLS OCH INGÅR I VÄGOMRÅDE FÖR ALLMAN VÄG ELLER OMRÅDE FÖR TILLFÄLLIG NYTTJANDERÄTT

ÖVRIGA BETECKNINGAR PÅ PLANKARTAN

- Y/YYY / +YY.Y — NY VÄG, VÄGBANEKANTER, MED LÄNGDMÄTNINGSSTRECK OCH HÖJDSÄTTNING
- INDRAGNING AV VÄG FRÅN ALLMÄNT UNDERHÅLL
- KOMMUNGRÄNS
- TRAKTGRÄNS
- FASTIGHETSGRÄNS

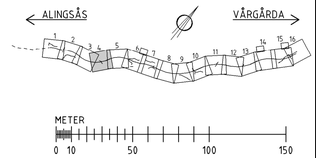

TYP AV PLAN	VÄGPLAN
GRANSKNINGSSTATUS / SYFTE	
HANDLINGSTYP	GRANSKNINGSHANDLING
DATUM	2015-11-20
LEVERANS / ÄNDRINGS-PM	
OBJEKT	VÄG E20 ALINGSÅS-VÅRGÅRDA
DELOMRÅDE / BANDEL	BÄLINGE-VÅRGÅRDA
ANLÄGGNINGSDEL	VÄG E20
OBJEKTNUMMER / KM	139016
KONSTRUKTIONSNUMMER	
BESTÄLLARE	TRAFIKVERKET
LEVERANTÖR	RAMBÖLL www.ramboll.se
SKAPAD AV	J YLANDER
UPPDRAGSNUMMER	1320008978
GODKÄND AV	A STERNHUFVUD
AVDELNING	1321926
RITNINGSTYP	PLANKARTA
TEKNIKOMRÅDE / INNEHÅLL	VÄGUTFORMNING OCH TRAFIK
BESKRIVNING	5/000-6/000
SKALA	1:2000
FORMAT	A1
FÖRVALTNINGSNUMMER	
RITNINGSNUMMER	1 01 T 02 04
BLAD	4
NÄSTA BLAD	5
BET	

Plottad: 15 11 25 19:19 Fil: O:\Got1\Swe\2014\1320008978\1\T\R\def\101T0204.dwg

VREF		
MODELL\T1009302	2015-11-25	13:3
MODELL\T1000217	2015-10-20	19:4
MODELL\T1000203	2015-11-4	13:2
MODELL\T1000202	2015-11-25	13:3
MODELL\T1000201	2015-10-29	13:3
\\...\Z\MODELL\Z1009706	2015-10-06	09:3
\\...\Z\MODELL\Z1009705	2015-11-14	15:4
\\...\Z\MODELL\Z1009703	2015-06-25	13:3
\\...\Z\MODELL\Z1009702	2015-11-15	17:5
\\...\Z\MODELL\Z1009701	2015-10-09	08:5
\\...\A\MODELL\A1009315	2015-11-15	17:5
\\...\A\MODELL\A1009314	2015-11-15	17:5
\\...\A\MODELL\A1009313	2015-06-25	13:4
\\...\A\MODELL\A1009312	2015-11-15	18:2
\\...\A\MODELL\A1009310	2015-11-15	19:2
\\...\A\MODELL\A1009308	2015-10-06	14:6
\\...\A\MODELL\A1009304	2015-06-29	14:2
\\...\A\MODELL\A1002001	2015-11-25	19:1
\\...\A\MODELL\A1009501	2015-10-15	13:2