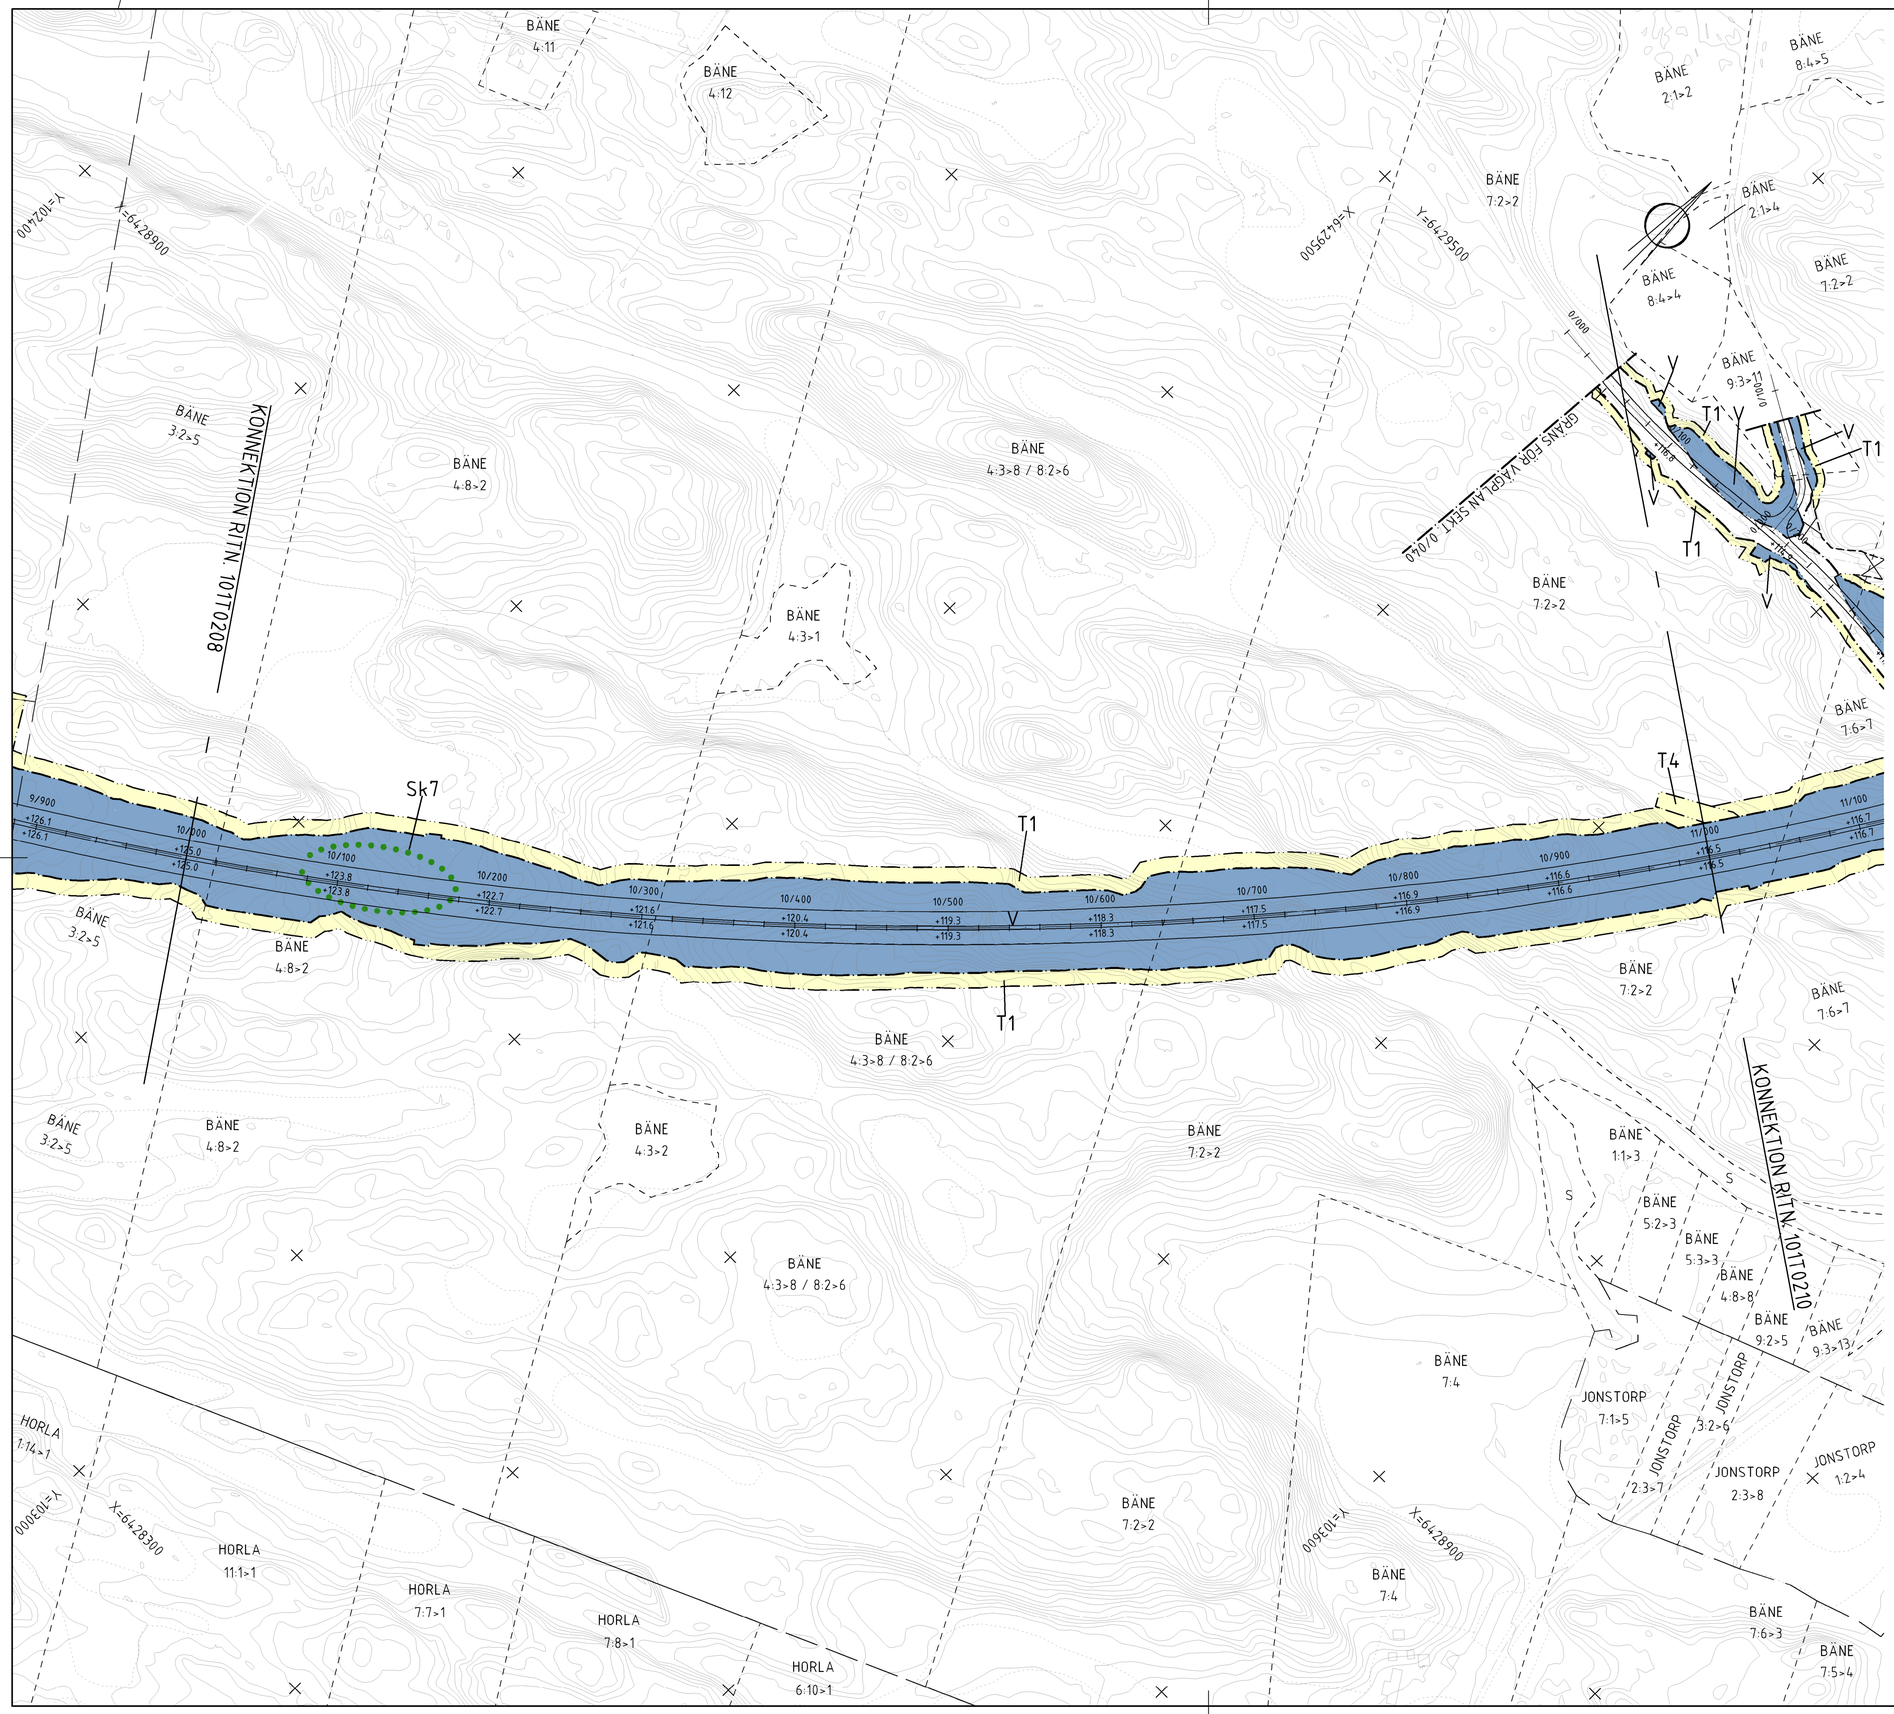

KOORDINATSYSTEM

SYSTEM I PLAN: SWEREF 99 13 30
SYSTEM I HÖJD: RH 2000

TECKENFÖRKLARING

MARKANSPRÅK

GRÄNS FÖR VÄGOMRÅDE
AVGRÄNSNING MELLAN OLIKA TYPER AV MARKANSPRÅK

V — NYTT VÄGOMRÅDE MED VÄGRÄTT

Vi — NYTT VÄGOMRÅDE MED INSKRÄNKT VÄGRÄTT (SPECIFIKATION AV INSKRÄNKNING ENL. BILAGA 101T0217)

T — TILLFÄLLIG NYTTJANDERÄTT (SPECIFIKATION AV TILLFÄLLIGT NYTTJANDE ENL. BILAGA 101T0217)

SKYDDSÅTGÄRDER OCH FÖRSIKTIGHETSMÅTT

Skx — MARKERING ELLER AVGRÄNSNING AV SKYDDSÅTGÄRDER OCH FÖRSIKTIGHETSMÅTT

Skx - (SPECIFIKATION AV ÅTGÄRDER ENL. BILAGA 101T0217)

VERKSAMHETER/ÅTGÄRDER SOM UNDANTAS FRÅN FÖRBUD ENLIGT MILJÖBALKEN (GÄLLER I HELA PLANEN)

N1 - FÖRBUDEN SOM AVSER VERKSAMHET ELLER ÅTGÄRD INOM GENERELLT BIOTOPSKYDDSOMRÅDE (7:11 2 ST. MB) GÄLLER INTE BYGGANDE AV ALLMÄN VÄG

N2 - SKYLDIGHETEN ATT GÖRA ANMÄLAN FÖR SAMRÅD ENLIGT 12:6 MB GÄLLER INTE FÖR DE VERKSAMHETER OCH ÅTGÄRDER SOM BEHÖVS FÖR ATT BYGGA VÄGEN OCH SOM FASTSTÄLLS OCH INGÅR I VÄGOMRÅDE FÖR ALLMÄN VÄG ELLER OMRÅDE FÖR TILLFÄLLIG NYTTJANDERÄTT

ÖVRIGA BETECKNINGAR PÅ PLANKARTAN

Y/YYY
+YYY — NY VÄG, VÄGBANEKANTER, MED LÄNGDMÄTNINGSSTRECK OCH HÖJDSÄTTNING

INDRAGNING AV VÄG FRÅN ALLMÄNT UNDERHÅLL

KOMMUNGRÄNS

TRAKTGRÄNS

FASTIGHETSGRÄNS

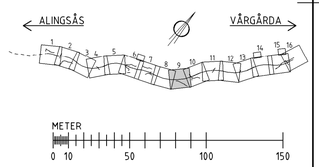

TYP AV PLAN	VÄGPLAN		
GRANSKNINGSSTATUS / SYFTE			
HANDLINGSTYP	GRANSKNINGSHANDLING		
DATUM	2015-11-20	LEVERANS / ÄNDRINGS-PM	
OBJEKT	VÄG E20 ALINGSÅS-VÅRGÅRDA		
DELOMRÅDE / BANDEL	BÄLINGE-VÅRGÅRDA		
ANLÄGGNINGSDEL	VÄG E20		
OBJEKTNUMMER / KM	139016	KONSTRUKTIONSNUMMER	
BESTÄLLARE	TRAFIKVERKET	LEVERANTÖR	RAMBOLL www.ramboll.se
SKAPAD AV	J YLANDER	UPPDRAGSNUMMER	1320008978
GODKÄND AV	A STERNHUFVUD	AVDELNING	1321926
RITNINGSTYP	PLANKARTA		
TEKNIKOMRÅDE / INNEHÅLL	VÄGUTFORMNING OCH TRAFIK		
BESKRIVNING	10/000-11/000		
SKALA	1:2000	FORMAT A1	FÖRVALTNINGSNUMMER
RITNINGSNUMMER	1 01 T 02 09	BLAD 9	NÄSTA BLAD 10 BET

Plot tad: 15 11 25 19:31 Fil: O:\Got1\Sva\2014\1320008978\1\1\Ridef\101T0209.dwg

2015-10-22 15:3	..\..\VXVMODELL\X1009501	2015-11-15 19:2	
2015-11-14 19:1			
2015-06-29 14:2			
2015-10-22 15:3	..\..\VXVMODELL\X1009507	2015-11-14 19:1	
2015-11-14 19:1	..\..\VXVMODELL\X1009505	2015-06-29 14:2	
2015-06-25 13:4	..\..\VXVMODELL\X1009504		
2015-11-15 17:5	..\..\VXVMODELL\X1009514		
2015-10-15 13:2	..\..\VXVMODELL\X1009510		
2015-11-15 17:5	..\..\VZVMODELL\Z1009701		
2015-10-09 08:5	..\..\VZVMODELL\Z1009705		
2016-06-25 13:3	..\..\VZVMODELL\Z1009703		
2016-06-25 13:3	..\..\VZVMODELL\Z1009702		
2015-10-08 09:3	..\..\VZVMODELL\Z1009706		
2015-11-14 15:4	..\..\VMODELL\T1000202		
2015-10-29 13:3	..\..\VMODELL\T1000201		
2015-11-25 13:3	..\..\VMODELL\T1009302		
2015-10-20 19:4	..\..\VMODELL\T1000217		
2015-11-4 13:2	..\..\VMODELL\T1000203		
SREF :			