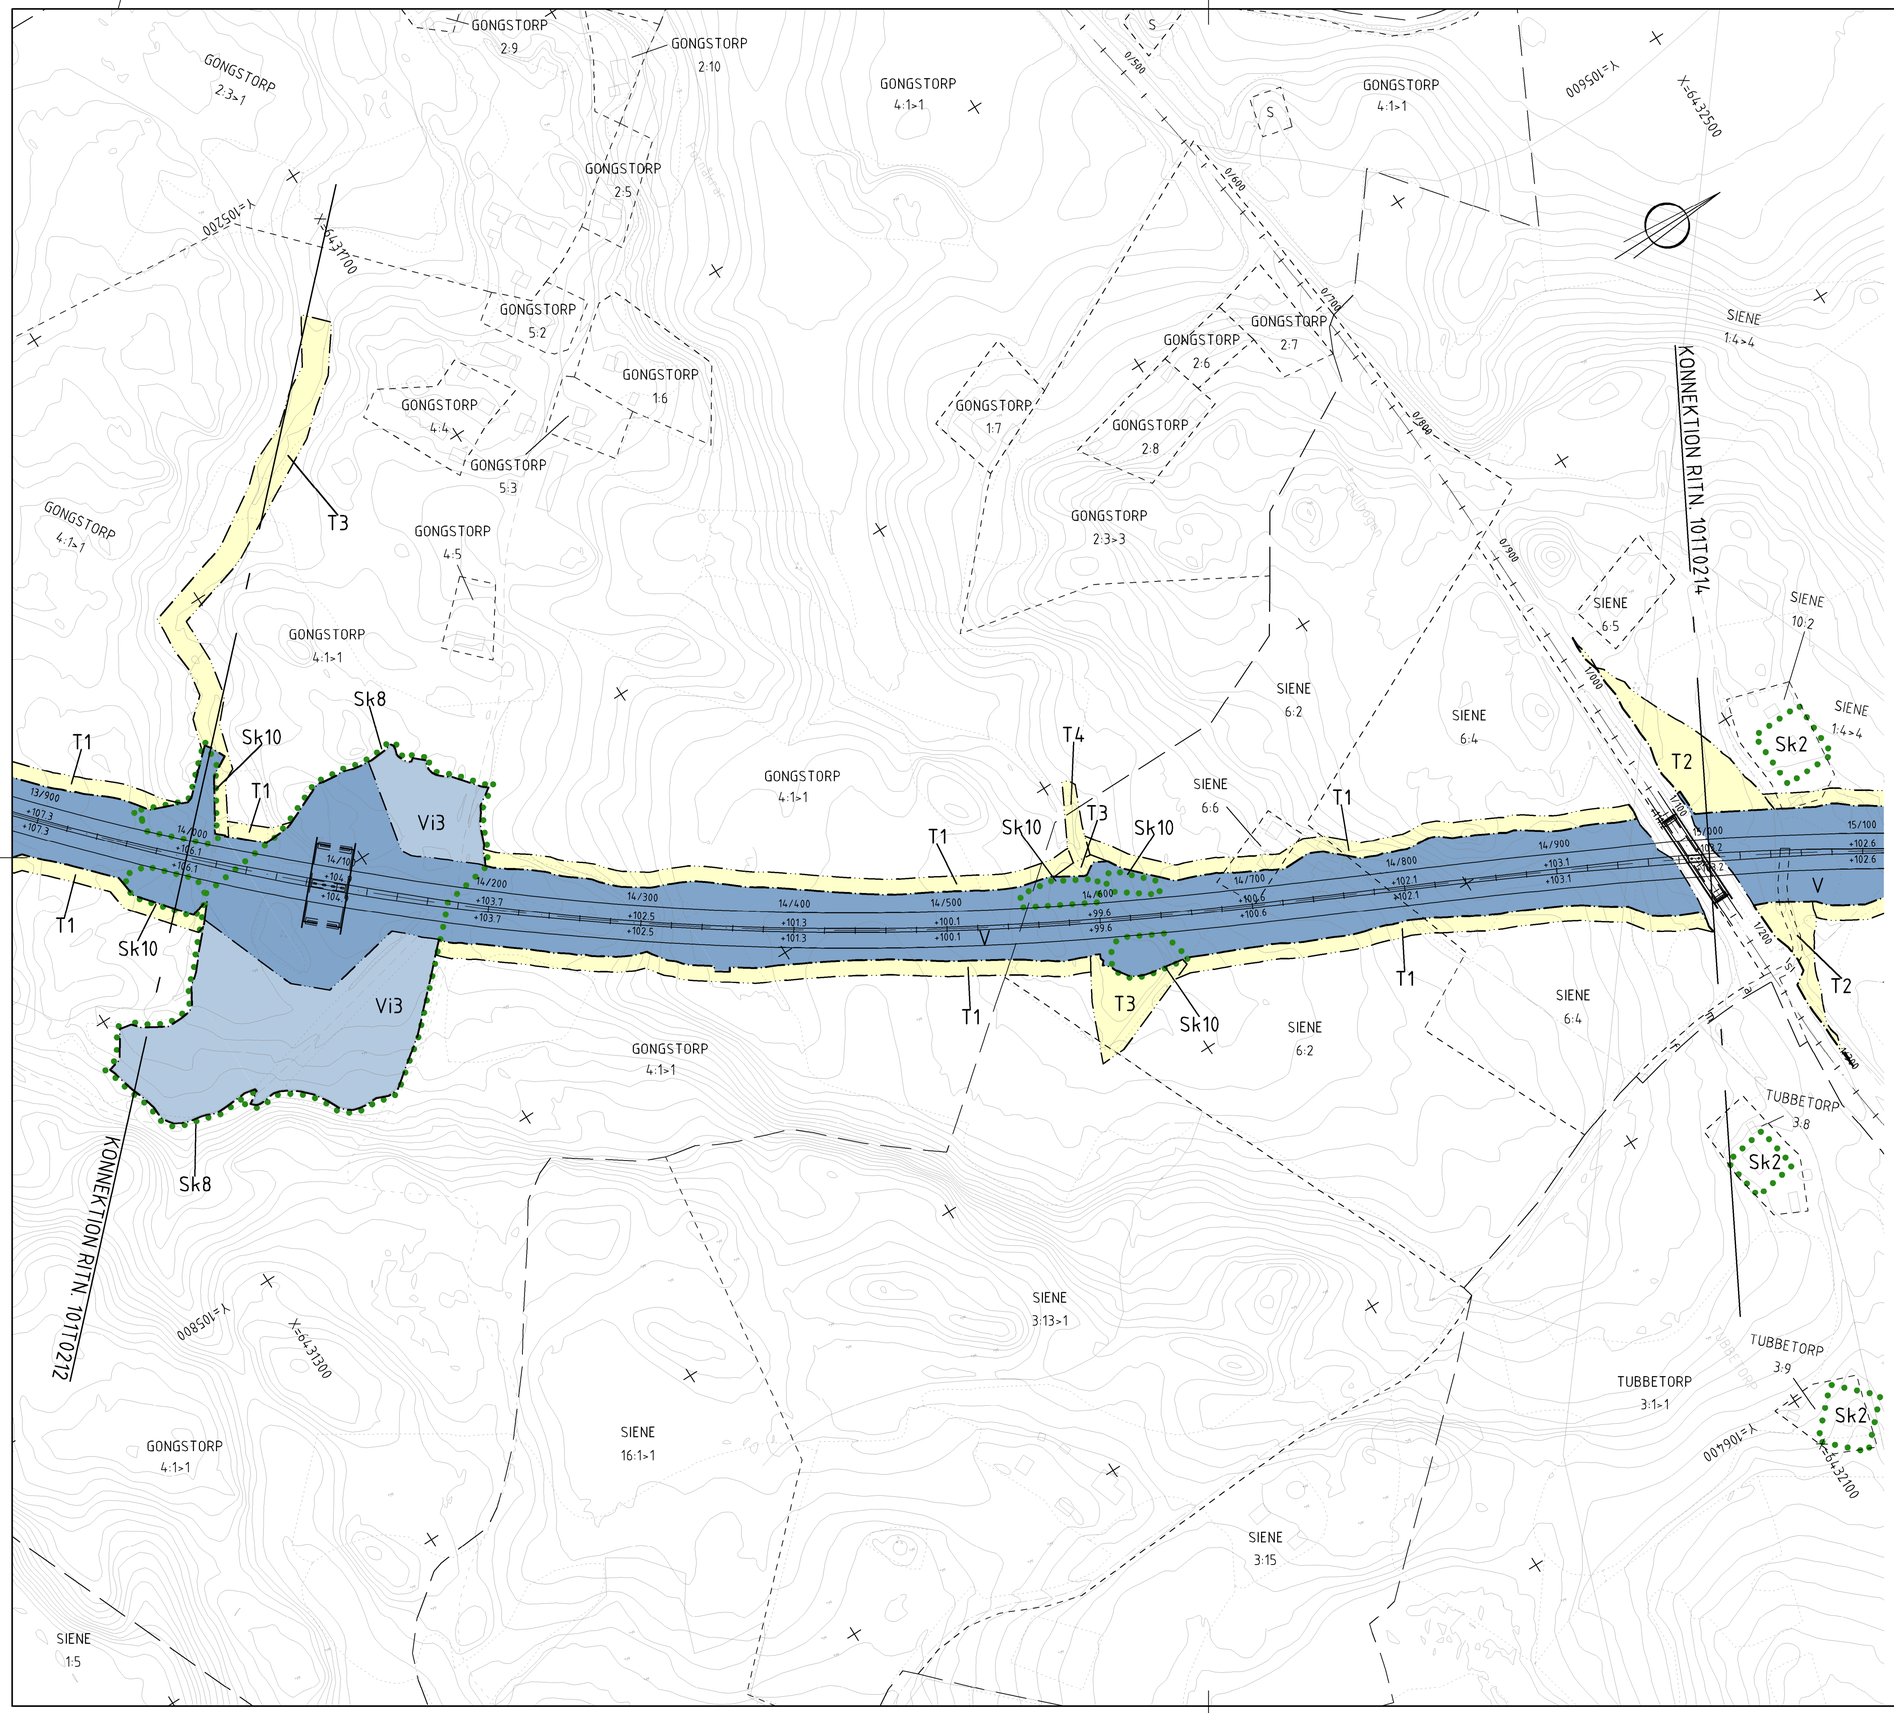

KOORDINATSYSTEM

SYSTEM I PLAN: SWEREF 99 13 30
SYSTEM I HÖJD: RH 2000

TECKENFÖRKLARING

MARKANSPRÅK

- GRÄNS FÖR VÄGOMRÅDE
- AVGRÄNSNING MELLAN OLIKA TYPER AV MARKANSPRÅK
- V — NYTT VÄGOMRÅDE MED VÄGRÄTT
- Vi — NYTT VÄGOMRÅDE MED INSKRÄNKT VÄGRÄTT (SPECIFIKATION AV INSKRÄNKNING ENL. BILAGA 101T0217)
- T — TILLFÄLLIG NYTTJANDERÄTT (SPECIFIKATION AV TILLFÄLLIGT NYTTJANDE ENL. BILAGA 101T0217)

SKYDDSÅTGÄRDER OCH FÖRSIKTIGHETSMÅTT

- Skx — MARKERING ELLER AVGRÄNSNING AV SKYDDSÅTGÄRDER OCH FÖRSIKTIGHETSMÅTT

Skx - (SPECIFIKATION AV ÅTGÄRDER ENL. BILAGA 101T0217)

VERKSAMHETER/ÅTGÄRDER SOM UNDANTAS FRÅN FÖRBUD ENLIGT MILJÖBALKEN (GÄLLER I HELA PLANEN)

N1 - FÖRBUDEN SOM AVSER VERKSAMHET ELLER ÅTGÄRD INOM GENERELLT BIOTOPSKYDDSOMRÅDE (7:11 2 ST. MB) GÄLLER INTE BYGGANDE AV ALLMÄN VÄG

N2 - SKYLDIGHETEN ATT GÖRA ANMÄLAN FÖR SAMRÅD ENLIGT 12:6 MB GÄLLER INTE FÖR DE VERKSAMHETER OCH ÅTGÄRDER SOM BEHÖVS FÖR ATT BYGGA VÄGEN OCH SOM FASTSTÄLLS OCH INGÅR I VÄGOMRÅDE FÖR ALLMÄN VÄG ELLER OMRÅDE FÖR TILLFÄLLIG NYTTJANDERÄTT

ÖVRIGA BETECKNINGAR PÅ PLANKARTAN

- Y/YYY — NY VÄG, VÄGBANEKANTER, MED LÄNGDMÄTNINGSSTRECK OCH HÖJDSÄTTNING
- +YY.Y
- INDRAGNING AV VÄG FRÅN ALLMÄNT UNDERHÅLL
- KOMMUNGRÄNS
- TRAKTGRÄNS
- FASTIGHETSGRÄNS

ALINGSÅS — VÅRGÅRDA

METER 0 10 50 100 150

TYP AV PLAN	VÄGPLAN
GRANSKNINGSSTATUS / SYFTE	
HANDLINGSTYP	GRANSKNINGSHANDLING
DATUM	2015-11-20
LEVERANS / ÄNDRINGS-PM	
OBJEKT	VÄG E20 ALINGSÅS-VÅRGÅRDA
DELOMRÅDE / BANDEL	BÄLINGE-VÅRGÅRDA
ANLÄGGNINGSDEL	VÄG E20
OBJEKTNUMMER / KM	139016
KONSTRUKTIONSNUMMER	
BESTÄLLARE	TRAFIKVERKET
LEVERANTÖR	RAMBOLL www.ramboll.se
SKAPAD AV	J YLANDER
UPPDRAGSNUMMER	1320008978
GODKÄND AV	A STERNHUFVUD
AVDELNING	1321926
RITNINGSTYP	PLANKARTA
TEKNIKOMRÅDE / INNEHÅLL	VÄGUTFORMNING OCH TRAFIK
BESKRIVNING	14/000-15/000
SKALA	1:2000
FORMAT	A1
FÖRVALTNINGSNUMMER	
RITNINGSNUMMER	1 01 T 02 13
BLAD	13
NÄSTA BLAD	14
BET	

Plot:tad: 15 11 25 19:36 Fil: O:\Got1\Sva\2014\1320008978\1\1\Ridef\101T0213.dwg

2015-10-22 15:3	..\..\..\VKVMODELL\VK109501	2015-11-15 19:2	
2015-11-14 19:1	..\..\..\VKVMODELL\VK114202001	2015-10-06 14:6	
2015-06-29 14:2	..\..\..\VZVMODELL\VZ1005706	2015-10-08 09:3	
2015-11-14 15:4	..\..\..\VZVMODELL\VZ1009705	2015-10-09 08:5	
2015-10-29 13:3	..\..\..\VZVMODELL\VZ1009703	2016-06-25 13:3	
2015-10-20 19:4	..\..\..\VZVMODELL\VZ1009702	2015-11-15 17:5	
2015-11-4 13:2	..\..\..\VZVMODELL\VZ1009701	2015-06-25 13:4	
2015-11-25 13:3	..\..\..\VKVMODELL\VK109507	2015-11-15 17:5	
2015-10-20 19:4	..\..\..\VKVMODELL\VK109505	2015-10-15 13:2	
2015-11-4 13:2	..\..\..\VKVMODELL\VK109504	2015-10-15 13:2	
	..\..\..\VKVMODELL\VK109502		
	..\..\..\VKVMODELL\VK109501		
	..\..\..\VKVMODELL\VK1002202		
	..\..\..\VKVMODELL\VK1000201		
	..\..\..\VKVMODELL\VK1000217		
	..\..\..\VKVMODELL\VK1000203		

_XREF: ..\..\..\VKVMODELL\VK109502